



# COMUNE DI MACERATA

PROVINCIA DI MACERATA

## PIANO DI RECUPERO DI "VILLA FIGANA"

ADEGUATO ALLA LUCE DEL VINCOLO APPOSTO DALLA SOPRINTENDENZA E DELLE LINEE GUIDA DETTATE DAL COMITATO SCIENTIFICO



### PROGETTISTI


ARCH. ANNA PAOLA CONTI      MAGHMA 04 ARCHITETTI

ANTONIO PAGNANELLI  
PAOLO ORLANDI  
MARTA MASSETANI  
PASQUALE RINALDI  
EMANUELE ZIPPELLI

### TAV 06/A

SCHEDA DI RILEVAMENTO PARTICELLA 206:  
IDENTIFICAZIONE DELLA UNITÀ EDILIZIA


|           |      |          |       |
|-----------|------|----------|-------|
| DATA      | REV. | ID. FILE | SCALA |
| 25.1.1.04 | 001  |          | -     |

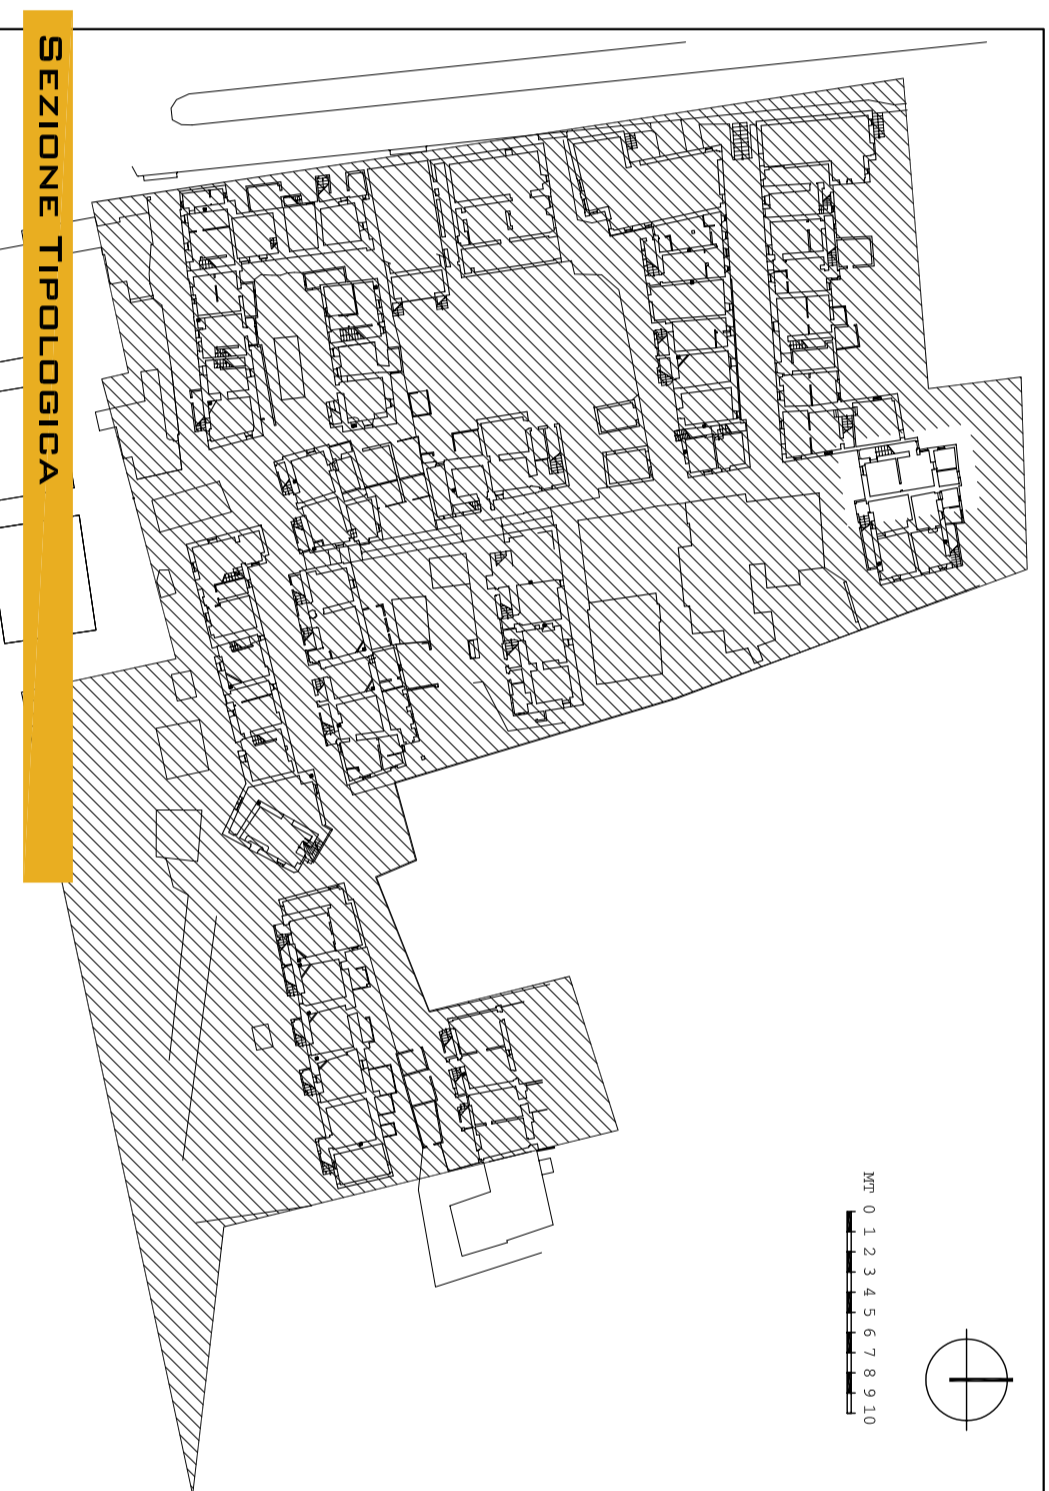


SEZIONE TIPOLOGICA

| DATI CATASTALI           |                 | DATI DIMENSIONALI              |               |
|--------------------------|-----------------|--------------------------------|---------------|
| Foglio                   | 65              | N. UNITÀ                       | 1             |
| Particella               | 206             | Dimensione unitaria elementare | ml. 3,30x6,47 |
| Dati tipologici          |                 | Altezza piano terra            | non rilevata  |
| Posizione nell'aggregato | o'angolo        | Altezza piano primo            | non rilevata  |
| Dati scala               | esterna, chiusa | Dimensioni superaffezioni      | ml. 2,09x2,03 |
| Numero piani             | 2               | Altezze superaffezioni         | non rilevate  |


ESTRATTO DA PLANIMETRIA CATASTALE, SCALA 1:1.000

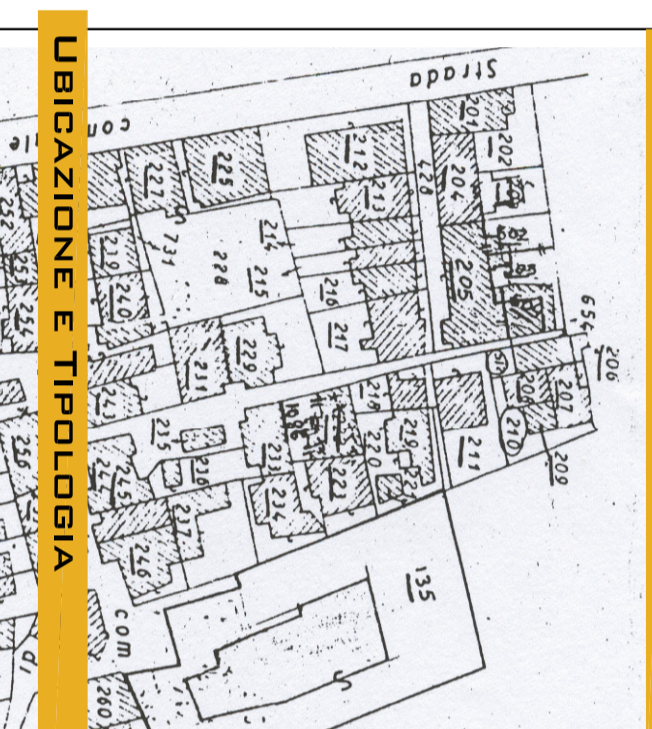


UBICAZIONE E TIPOLOGIA

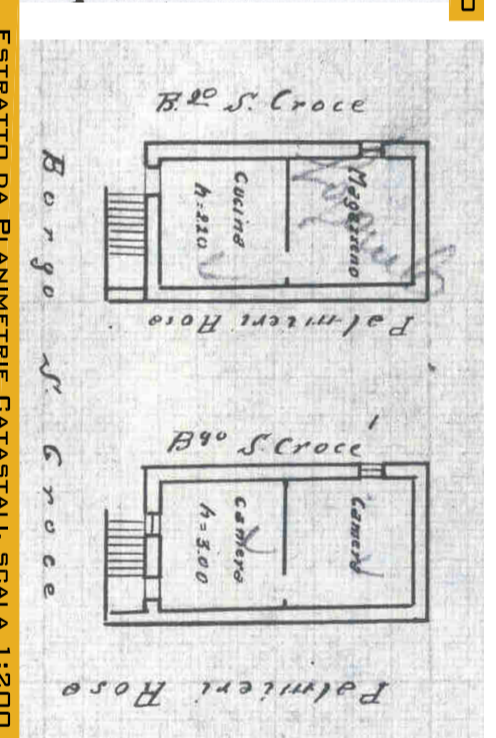


ESTRATTO DA PLANIMETRIE CATASTALI, SCALA 1:200

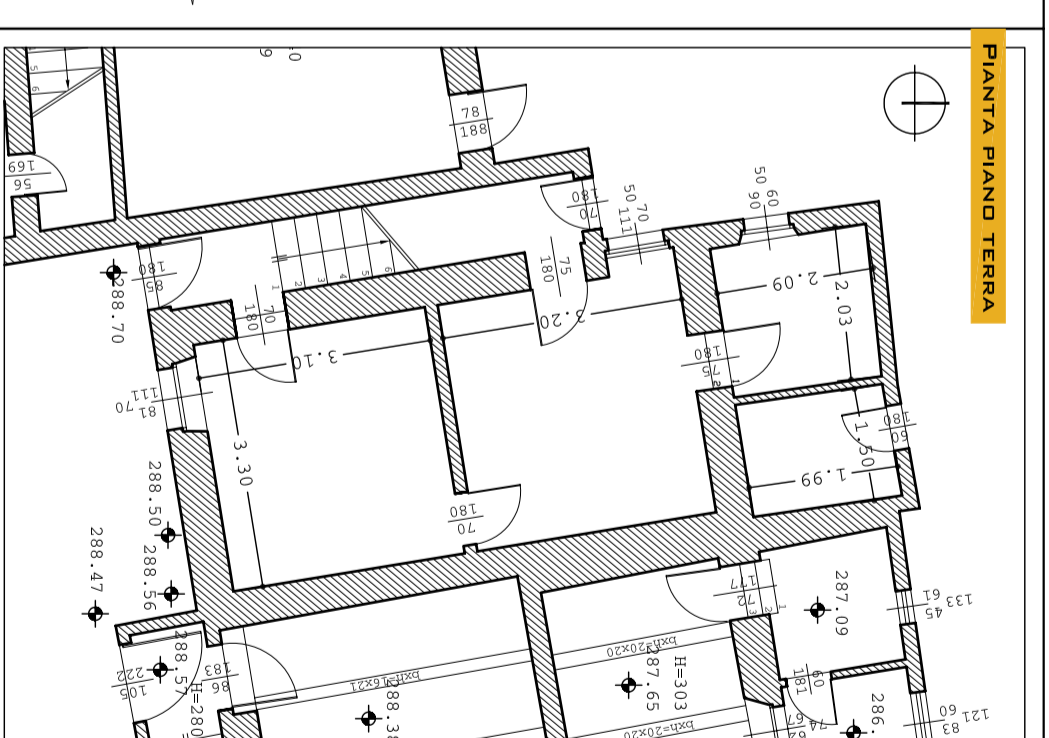


PIANTA PIANO TERRA

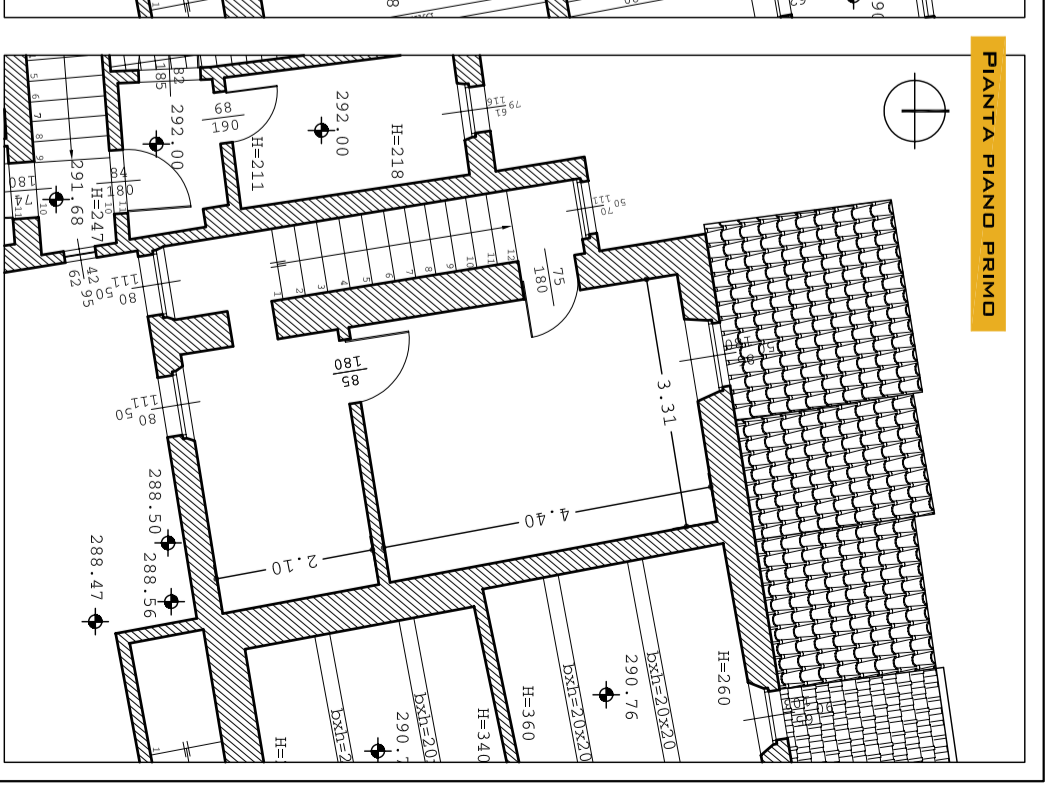

PIANTA PIANO PRIMO

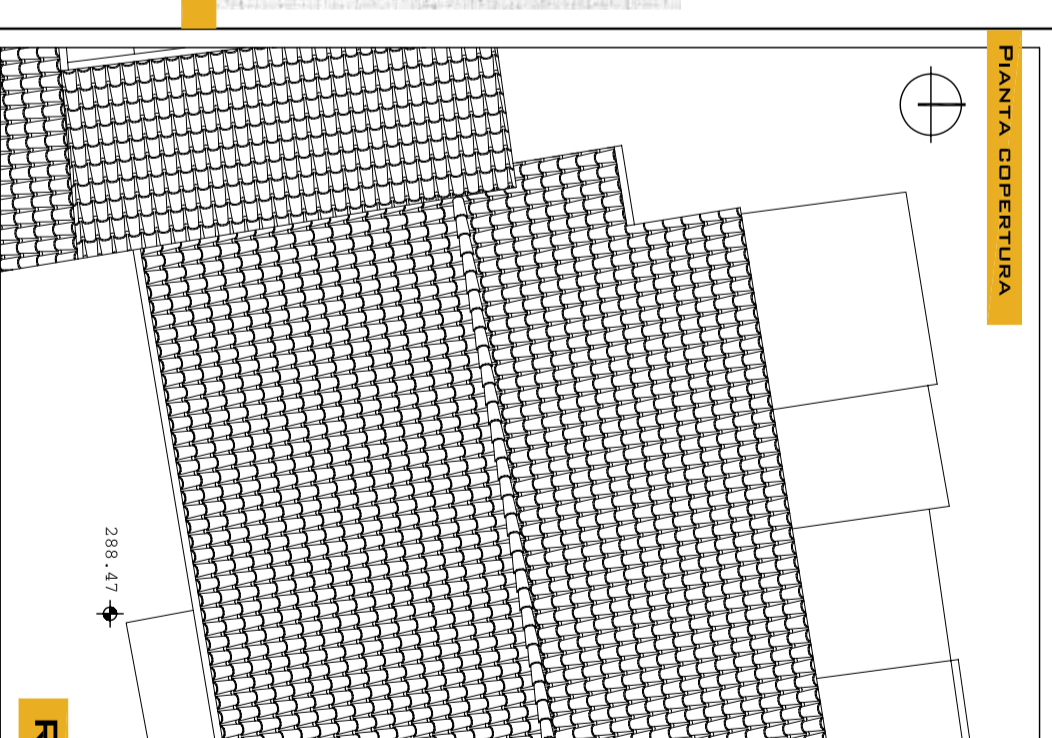

PIANTA COPERTURA

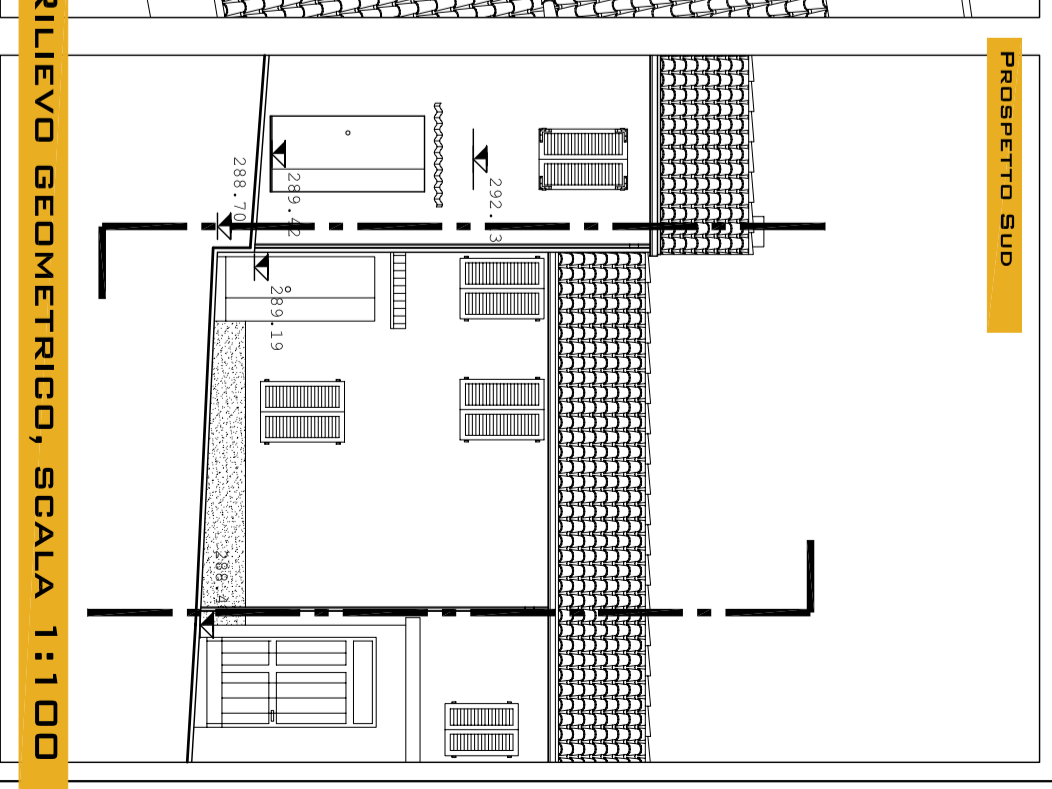

PROSPETTO SUD

RILIEVO GEOMETRICO, SCALA 1:100



DOCUMENTAZIONE FOTOGRAFICA GENERALE

