



COMUNE DI MACERATA

PROVINCIA DI MACERATA

PIANO DI RECUPERO DI "VILLA FIGANA"
ADEGUATO ALLA LUCE DEL VINCULO APPOSTO DALLA SOPRINTENDENZA E
DELLE LINEE GUIDA DETTATE DAL COMITATO SCIENTIFICO




PROGETTISTI

ARCH. ANNA PAOLA CONTI MAGHMA 04 ARCHITETTI
ANTONIO PAGNANELLI
PAOLO ORLANDI
MARTA MASSETANI
PASQUALE RINALDI
EMANUELE ZIPILLI

TAV 10/A

SCHEDA DI RILEVAMENTO PARTICELLA 213:
IDENTIFICAZIONE DELLA UNITÀ EDILIZIA


DATA	REV.	ID. FILE	SCALA
25.11.04	001		-

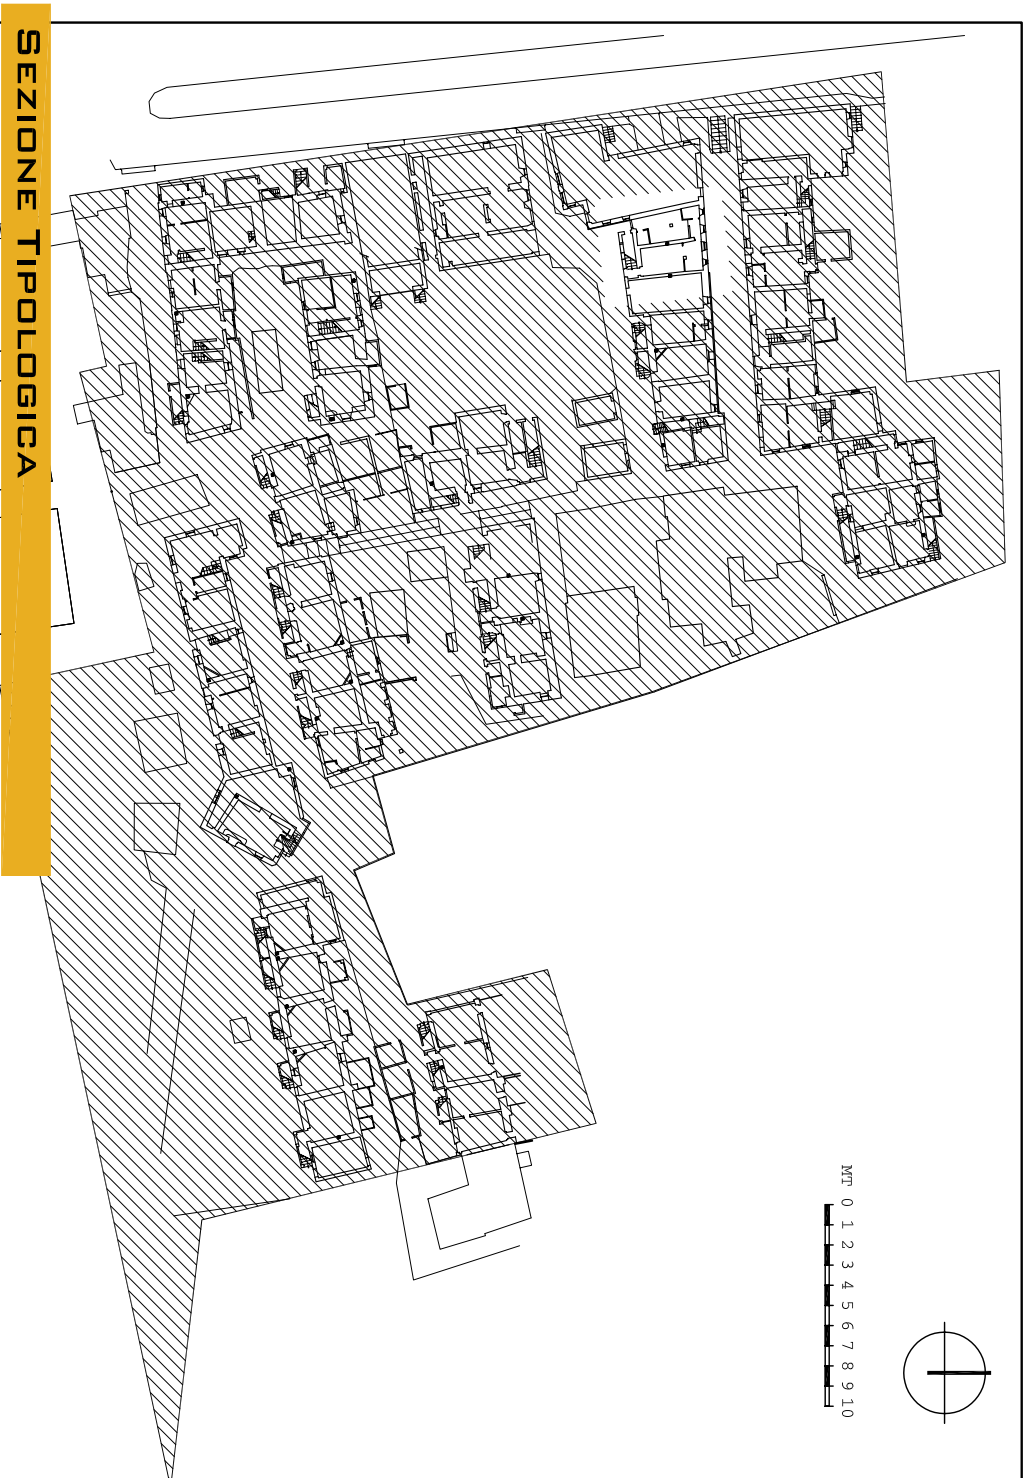


SEZIONE TIPOLOGICA

DATI CATASTALI		DATI DIMENSIONALI	
FOGLIO	65	N. UNITÀ ELEMENTARI	2
PARTICELLA	213	ALTEZZA PIANO TERRA	M. 2,05
DATI TIPOLOGICI		ALTEZZA PIANO PRIMO	M. 1,65
POSIZIONE NELL'ABBRIGLIATO		ALTEZZA CHIESA CON MURATURA	M. 2,85
DATI SCALA		NUMERO PIANI	2
		ALTEZZA SUPERELEVAZIONE	-


ESTRATTO DA PLANIMETRIA CATASTALE, SCALA 1:1000

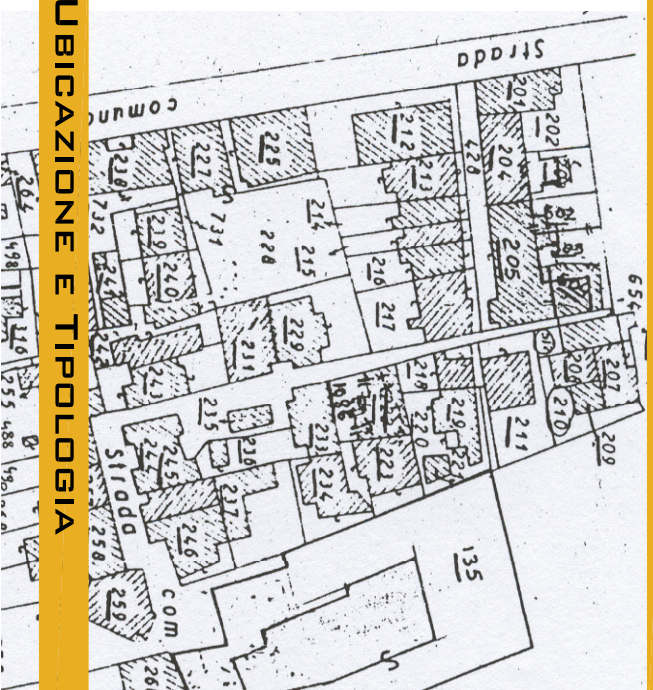


UBICAZIONE E TIPOLOGIA

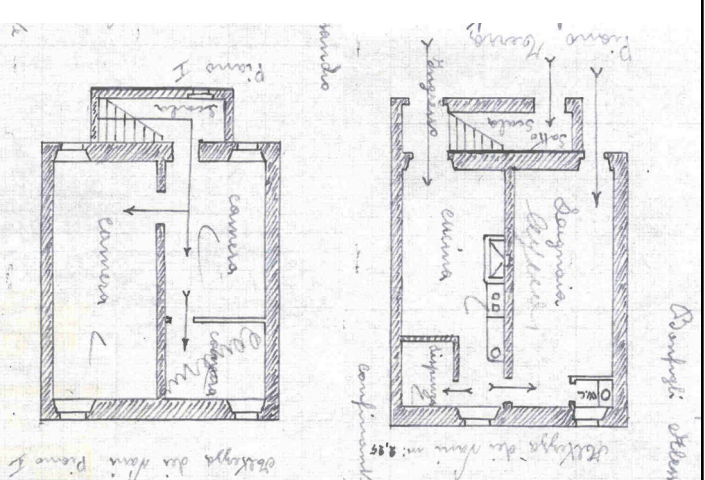


ESTRATTO DA PLANIMETRIE CATASTALI, SCALA 1:200

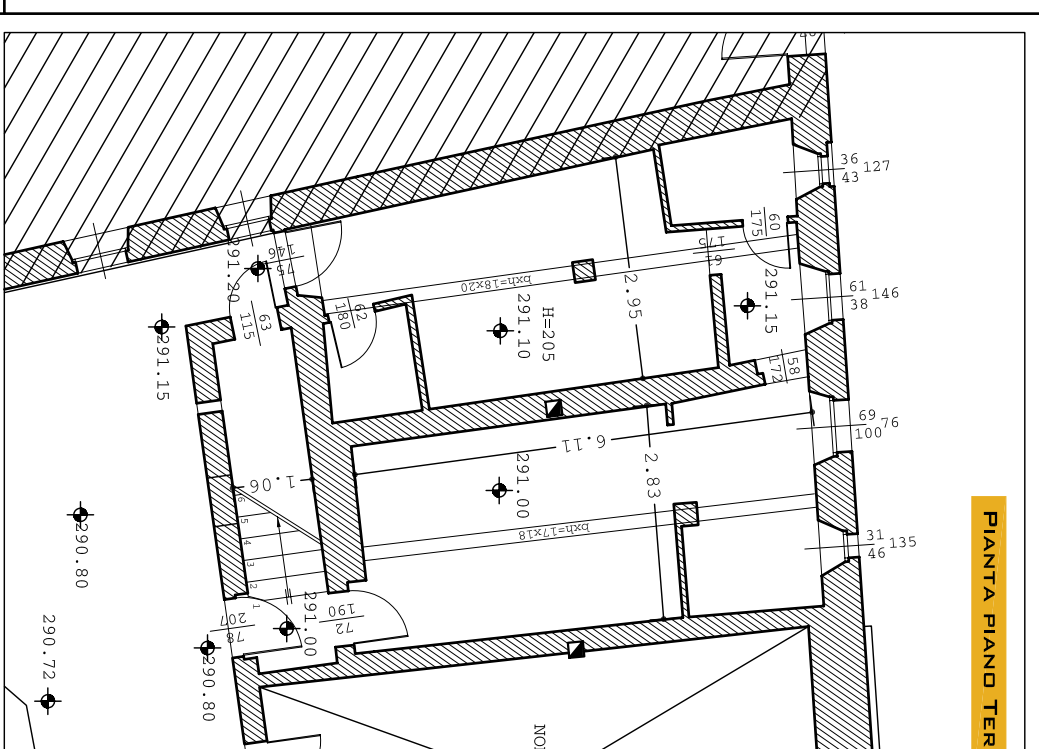


PIANTA PIANO TERRA

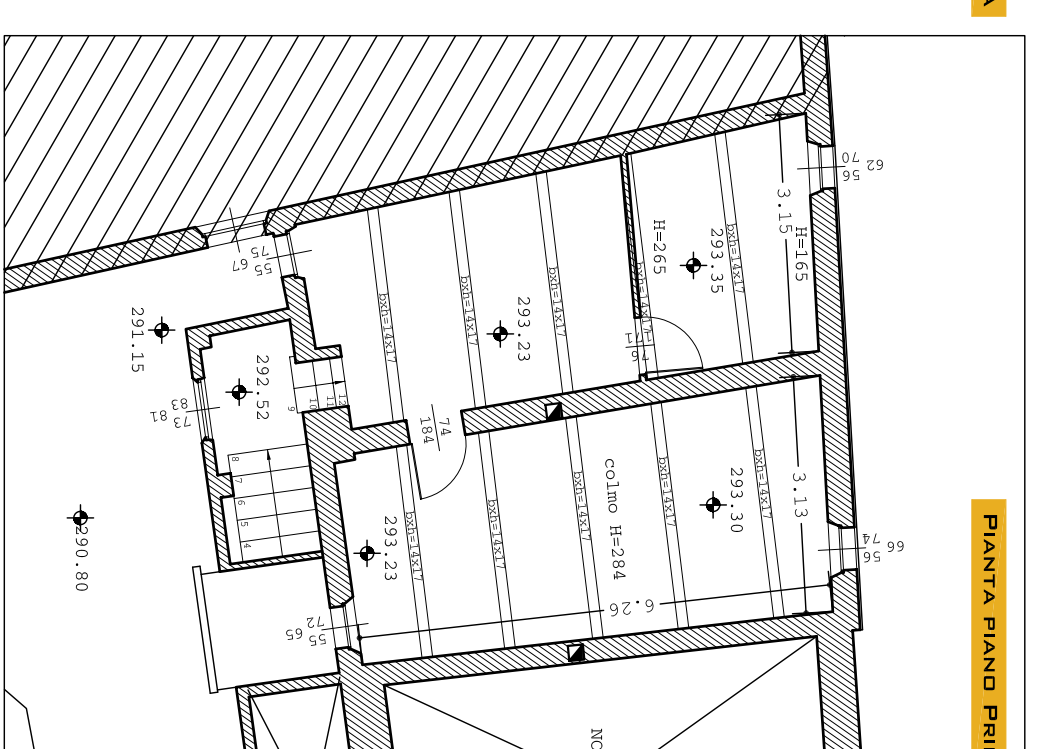

PIANTA PIANO PRIMO

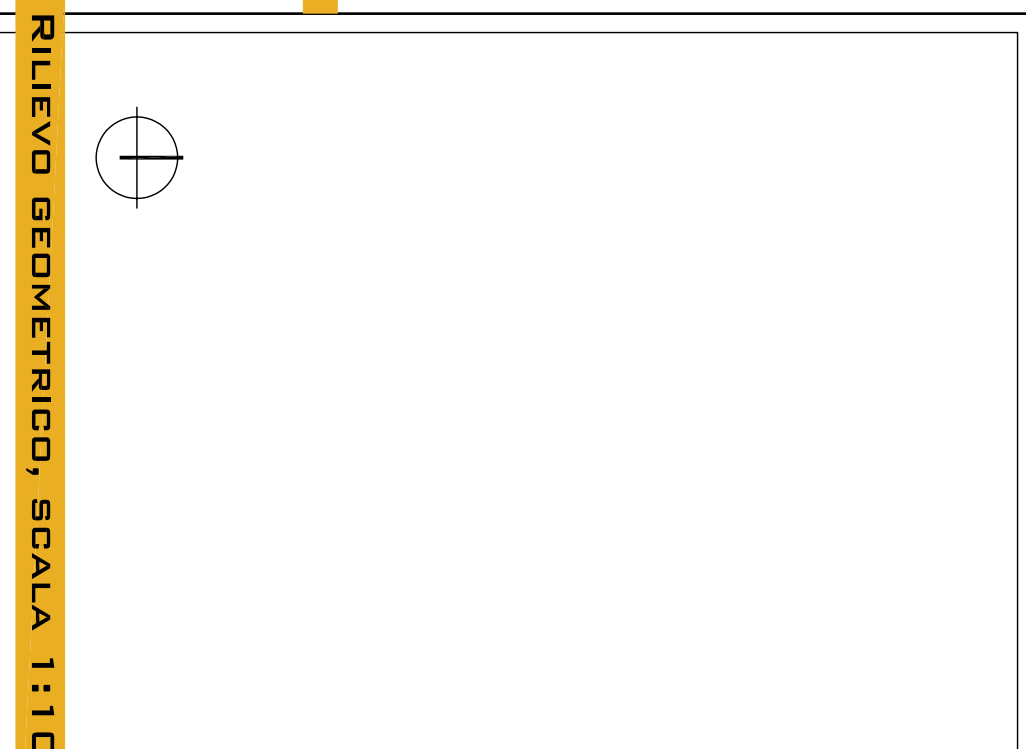


RILIEVO GEOMETRICO, SCALA 1:100

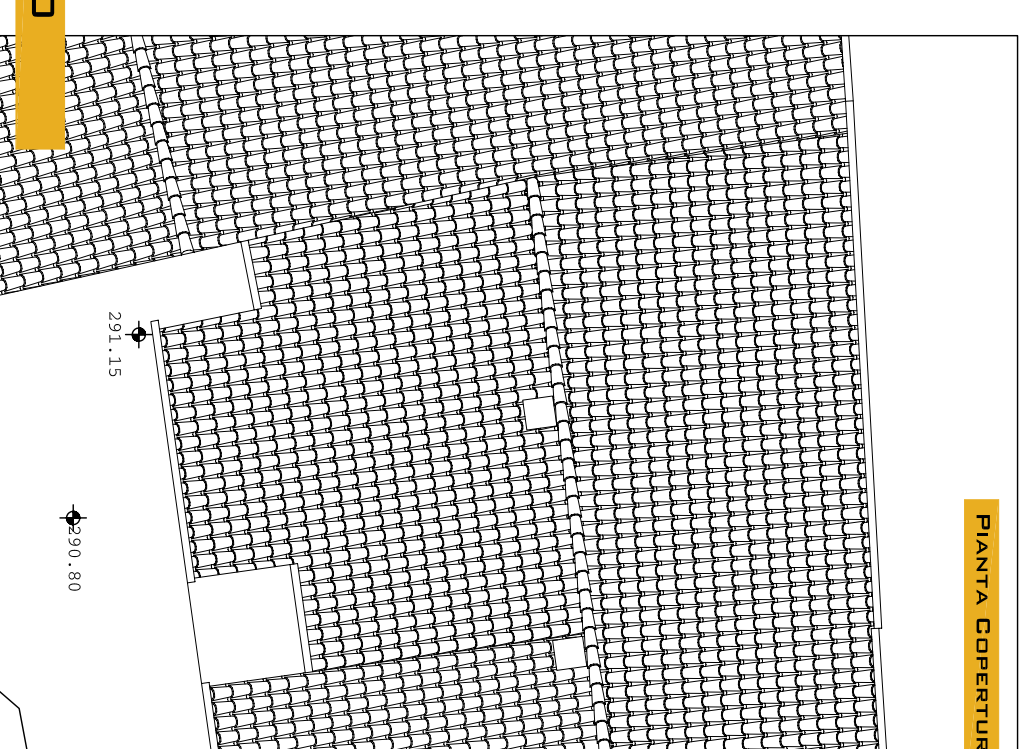


PIANTA COPERTURA



DOCUMENTAZIONE FOTOGRAFICA GENERALE

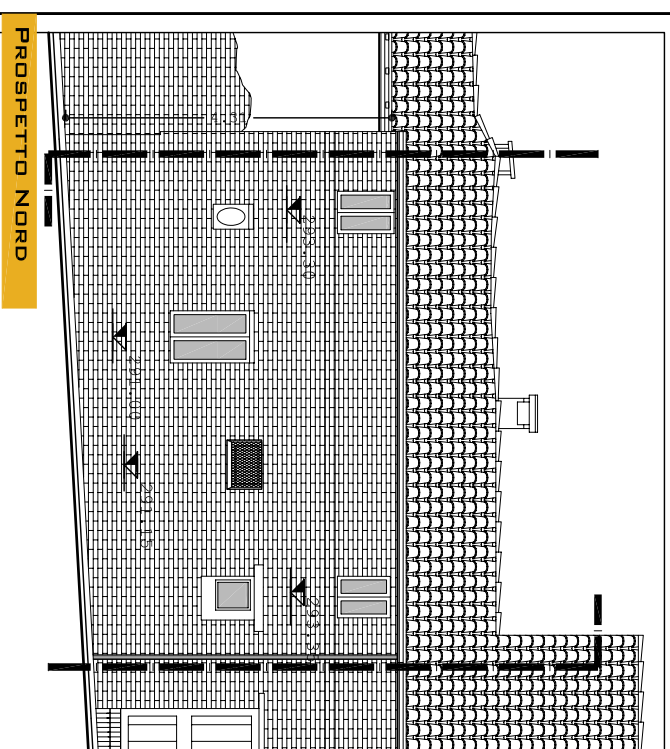

PROSPETTO NORD

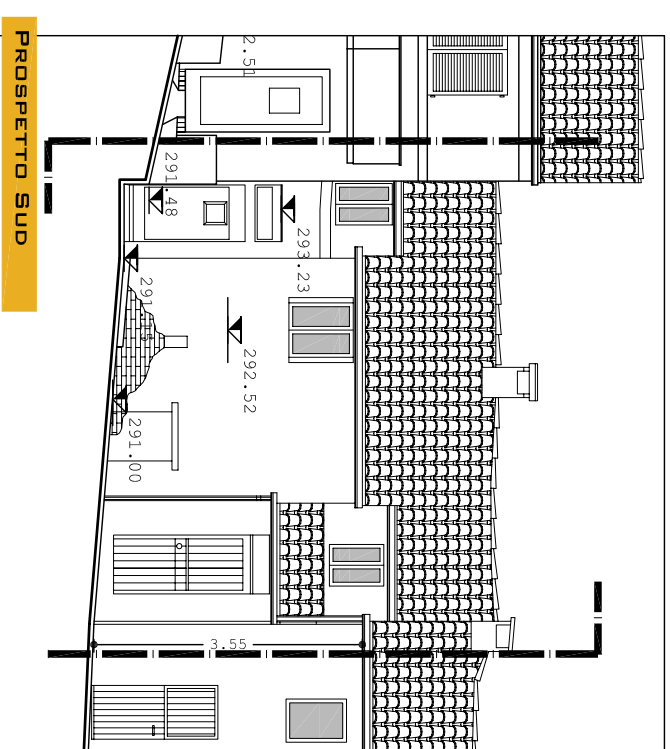

PROSPETTO SUD