



# COMUNE DI MACERATA

PROVINCIA DI MACERATA

## PIANO DI RECUPERO DI "VILLA FIGANA"

ADEGUATO ALLA LUCE DEL VINCOLO APPOSTO DALLA SOPRINTENDENZA E DELLE LINEE GUIDA DETTATE DAL COMITATO SCIENTIFICO



### PROGETTISTI

ARCH. ANNA PAOLA CONTI      MAGHMA 04 ARCHITETTI

ANTONIO PAGNANELLI  
PAOLO ORLANDI  
MARTA MASSETANI  
PASQUALE RINALDI  
EMANUELE ZIPPELLI

### TAV 12/A

SCHEDA DI RILEVAMENTO PARTICELLA 215:  
IDENTIFICAZIONE DELLA UNITÀ EDILIZIA


DATA	REV.	ID. FILE	SCALA
25.1.1.04	001		-



### SEZIONE TIPOLOGICA

DATI CATASTALI		DATI DIMENSIONALI	
Foglio	65	N. UNITÀ ELEMENTARI	1
Particella	215	DIMENSIONE UNITÀ ELEMENTARE	M. 2,95x5,25
DATI TIPOLOGICI		ALTEZZA PIANO TERRA	M. 2,26
POSIZIONE NELL'ABBRIGATO	INTERNO	ALTEZZA PIANO PRIMO	MIN. M. 1,80
DATI SCALA	ESTERNA, SENZA CHIUSURE	DIMENSIONI SUPERPREZZAZIONE	MAX M. 2,82
NUMERO PIANI	2	ALTEZZA SUPERPREZZAZIONE	-

ESTRATTO DA PLANIMETRIA CATASTALE, SCALA 1:1.000

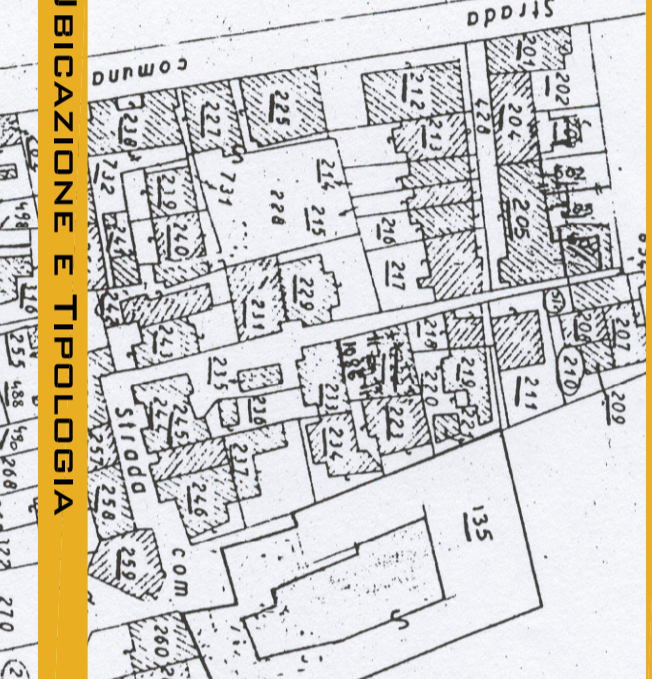


ESTRATTO DA PLANIMETRIE CATASTALI, SCALA 1:200




### UBICAZIONE E TIPOLOGIA




### DOCUMENTAZIONE FOTOGRAFICA GENERALE

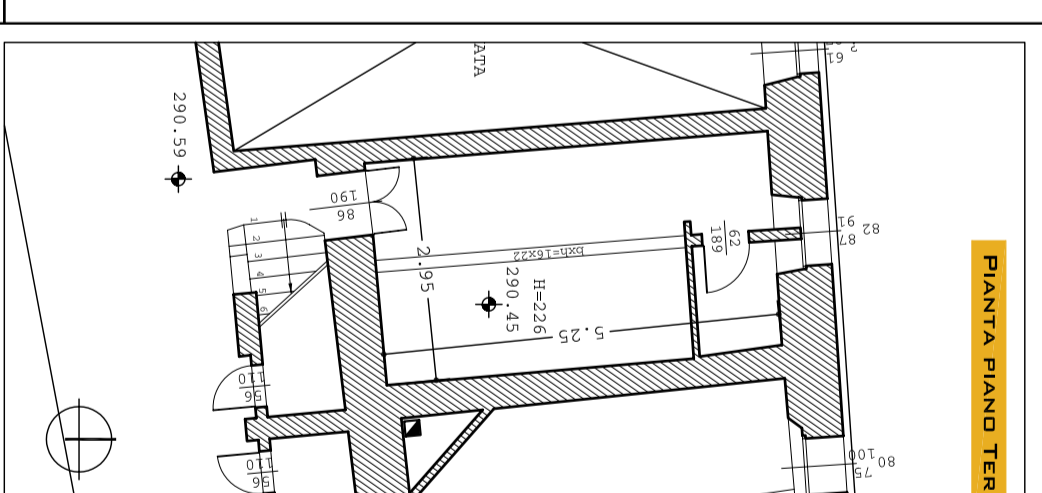

PIANTA PIANO TERRA

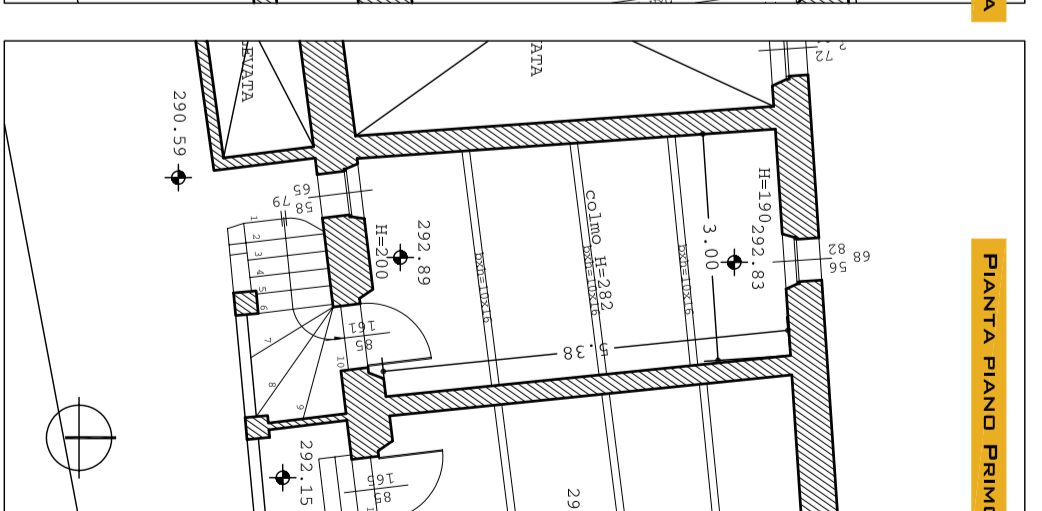


PIANTA PIANO PRIMO

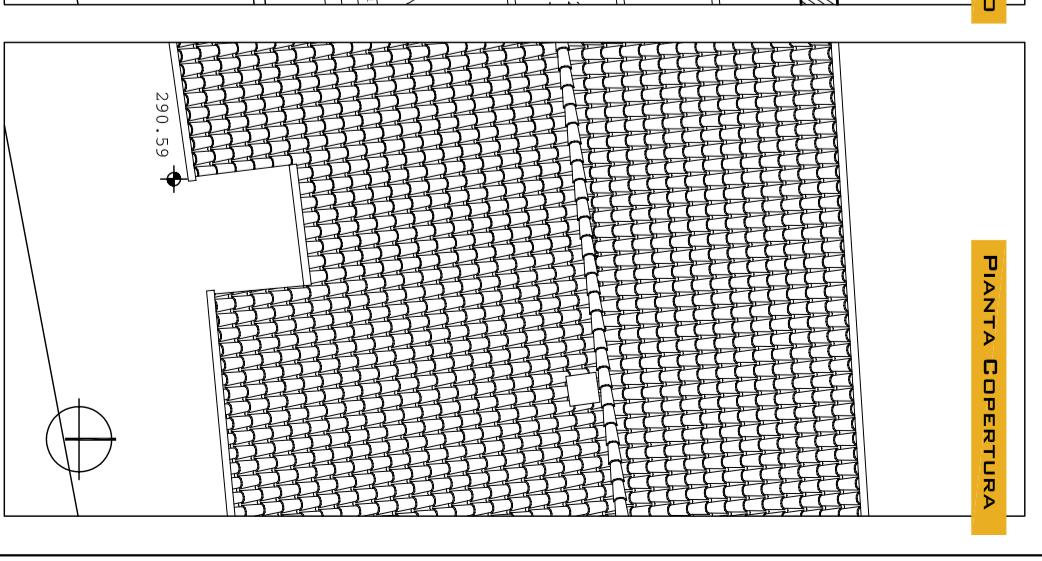


PIANTA COPERTURA

### PROSPETTO NORD

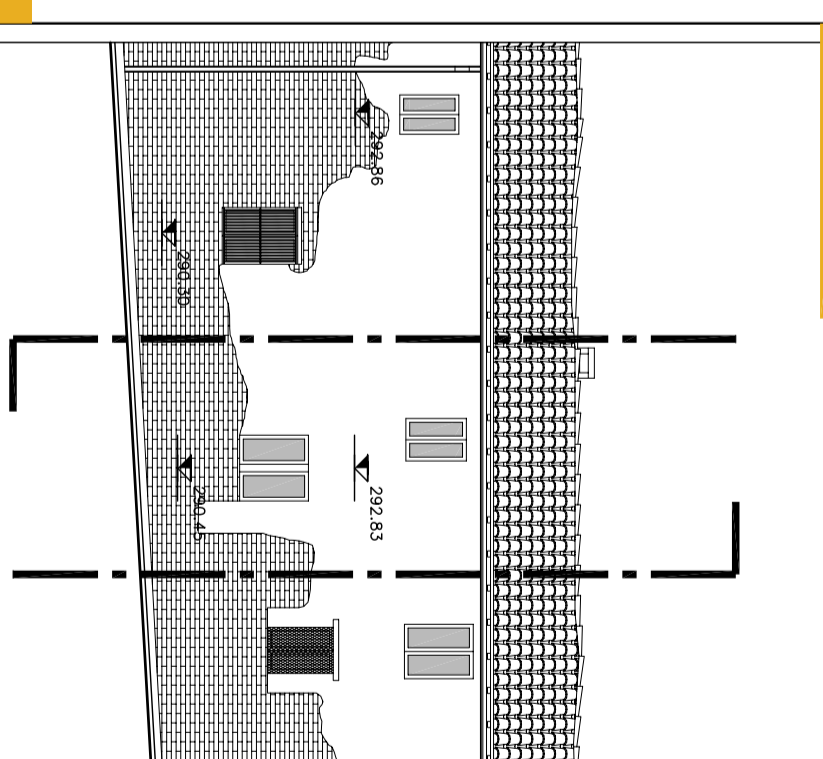

### PROSPETTO SUD

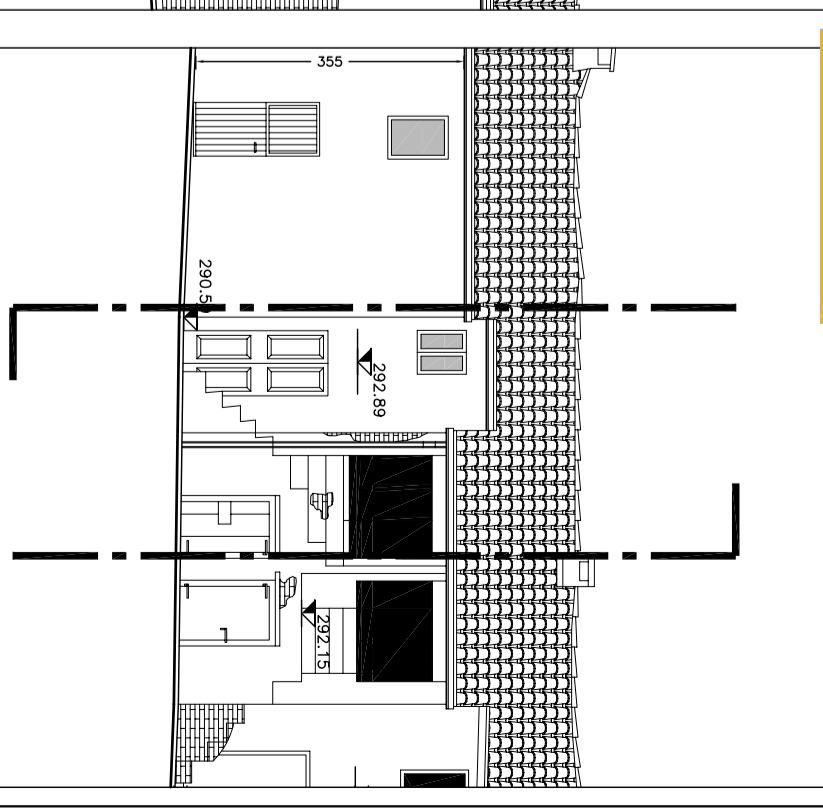

### RILIEVO GEOMETRICO, SCALA 1:100