



COMUNE DI MACERATA

PROVINCIA DI MACERATA

PIANO DI RECUPERO DI "VILLA FIGANA"
ADEGUATO ALLA LUCE DEL VINCOLO APPOSTO DALLA SOPRINTENDENZA E DELLE LINEE GUIDA DETTATE DAL COMITATO SCIENTIFICO




PROGETTISTI

ARCH. ANNA PAOLA CONTI MAGHMA 04 ARCHITETTI
ANTONIO PAGNANELLI
PAOLO D'RLANDI
MARTA MASSETANI
PASQUALE RINALDI
EMANUELE ZIPPILLI

TAV 13/A

**SCHEDA DI RILEVAMENTO PARTICELLA 216:
IDENTIFICAZIONE DELLA UNITÀ EDILIZIA**



DATA	REV.	ID. FILE	SCALA
25.1.04	001		-

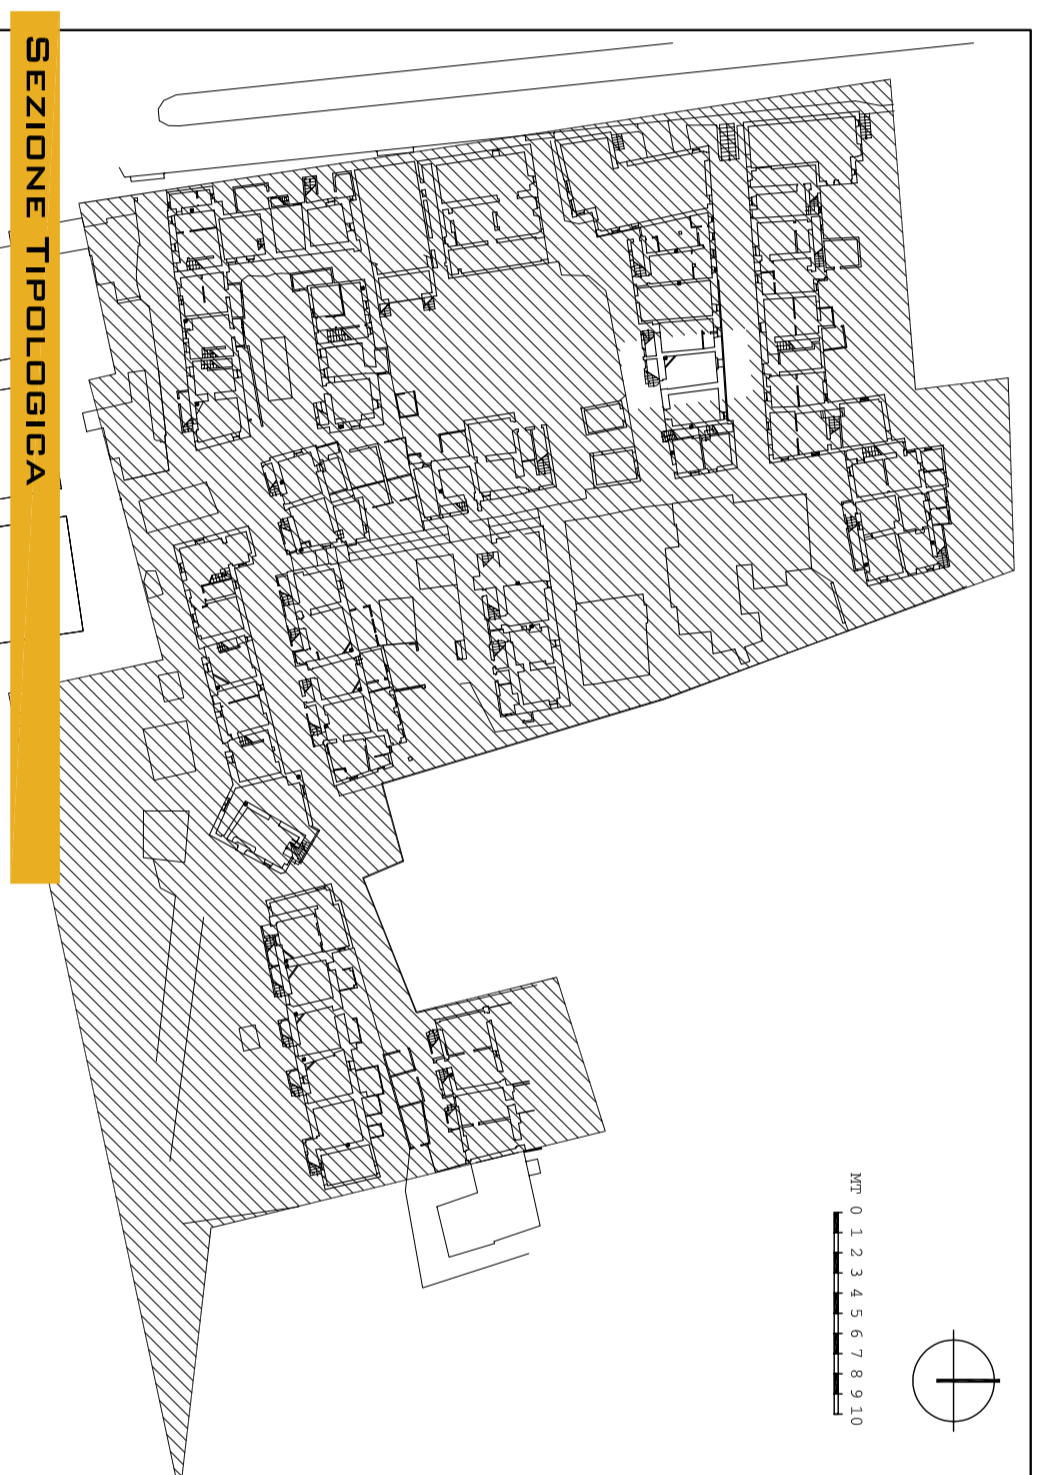

SEZIONE TIPOLOGICA

DATI CATASTALI		DATI DIMENSIONALI	
Foglio	65	N. UNITÀ ELEMENTARI	1
Particella	216	Dimensione Unità Elementare	M. 3,035x5,00
DATI TIPOLOGICI		Altezza Piano Terra	M. 2,33
Posizione nell'aggregato	INTERMEDIA	Altezza Piano Primo	MIN. M. 1,90 MAX. M. 2,82
Dati Scala	ESTERNA, SENZA CHIUSURE	Dimensioni Superficie	-
Numero Piani	2	Altezza Superficie	-

ESTRATTO DA PLANIMETRIA CATASTALE, SCALA 1:1.000

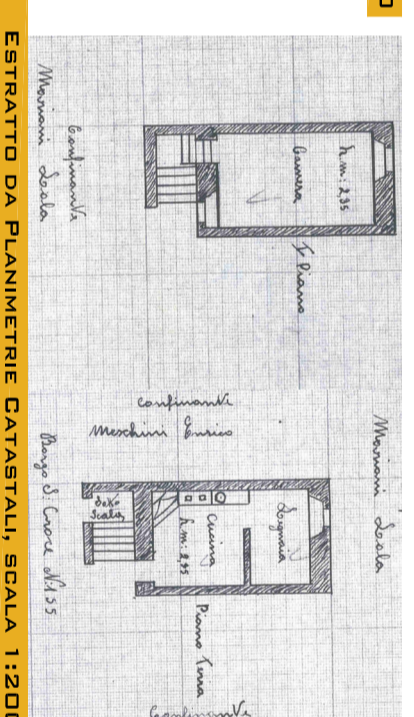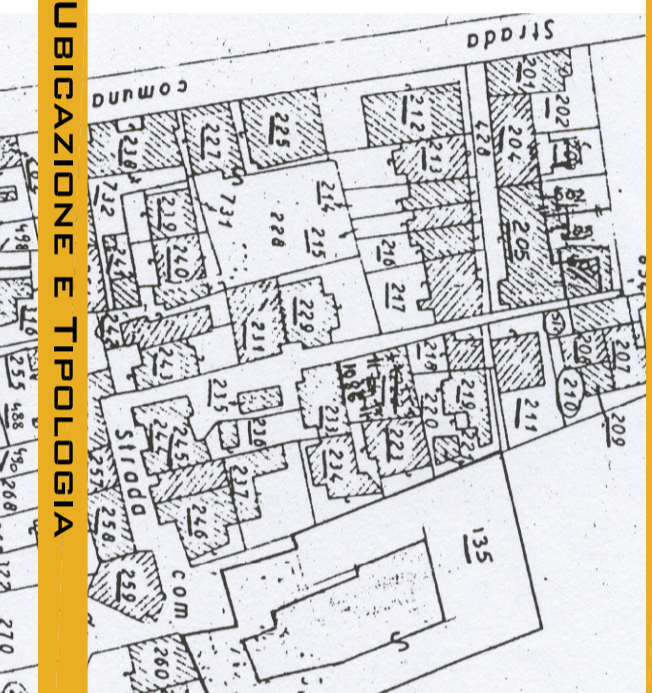


ESTRATTO DA PLANIMETRIE CATASTALI, SCALA 1:200


UBICAZIONE E TIPOLOGIA




DOCUMENTAZIONE FOTOGRAFICA GENERALE

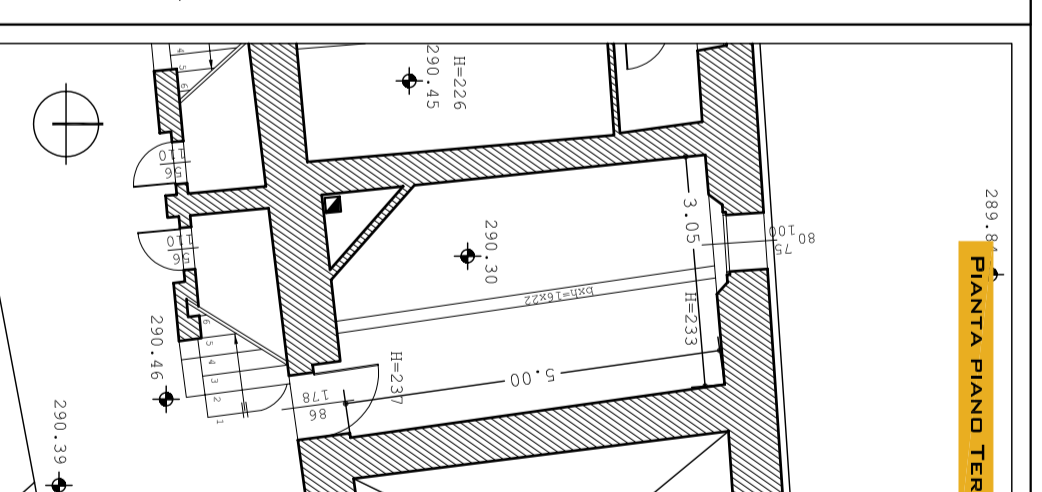

289.8 Pianta Piano Terra

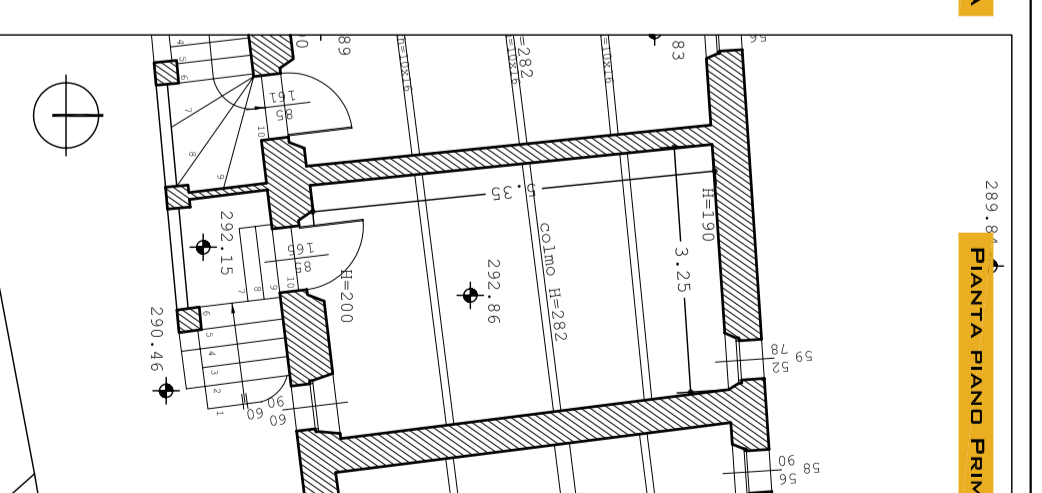


289.8 Pianta Piano Primo

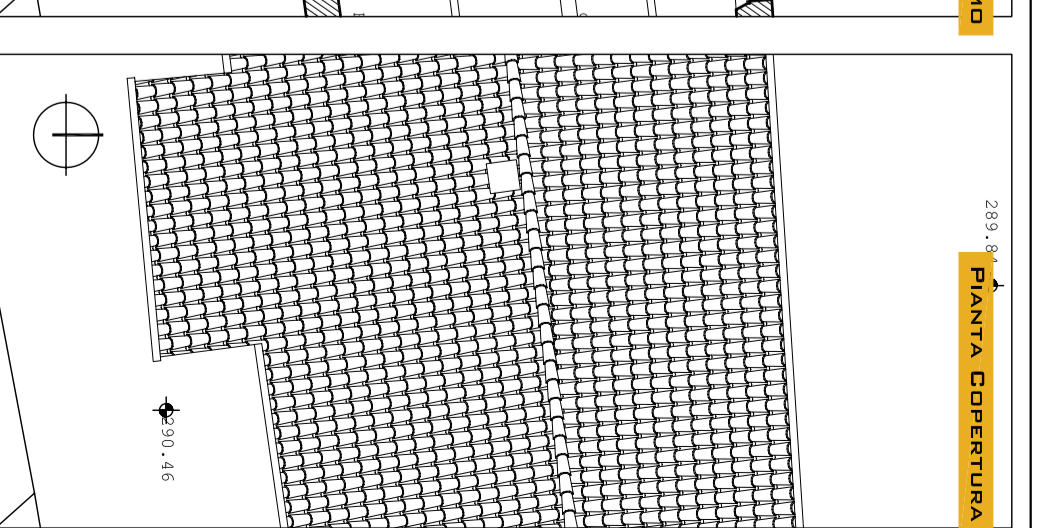


289.8 Pianta Copertura

PROSPETTO NORD

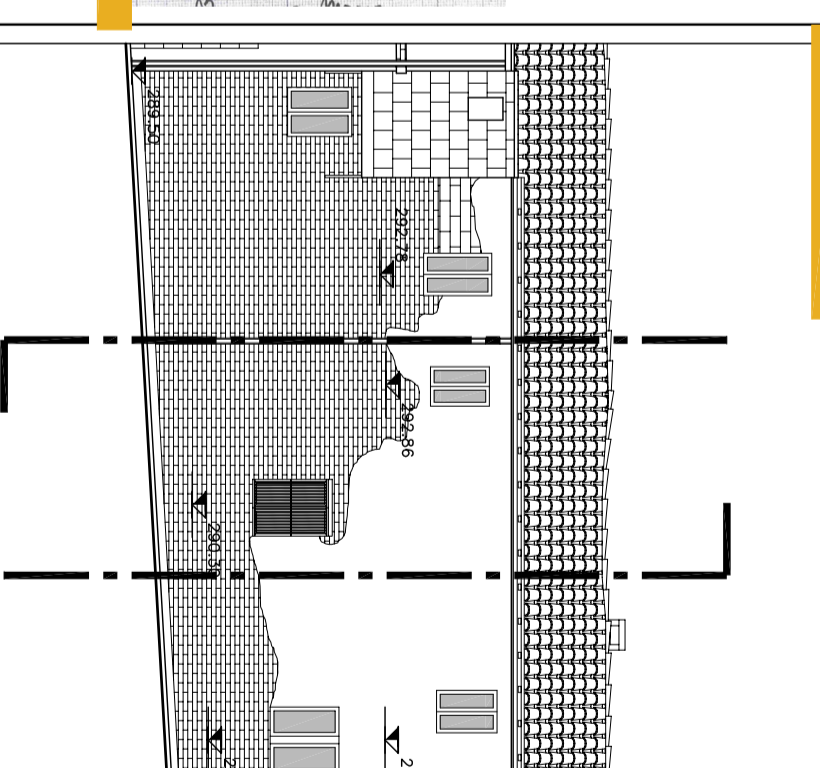

PROSPETTO SUD

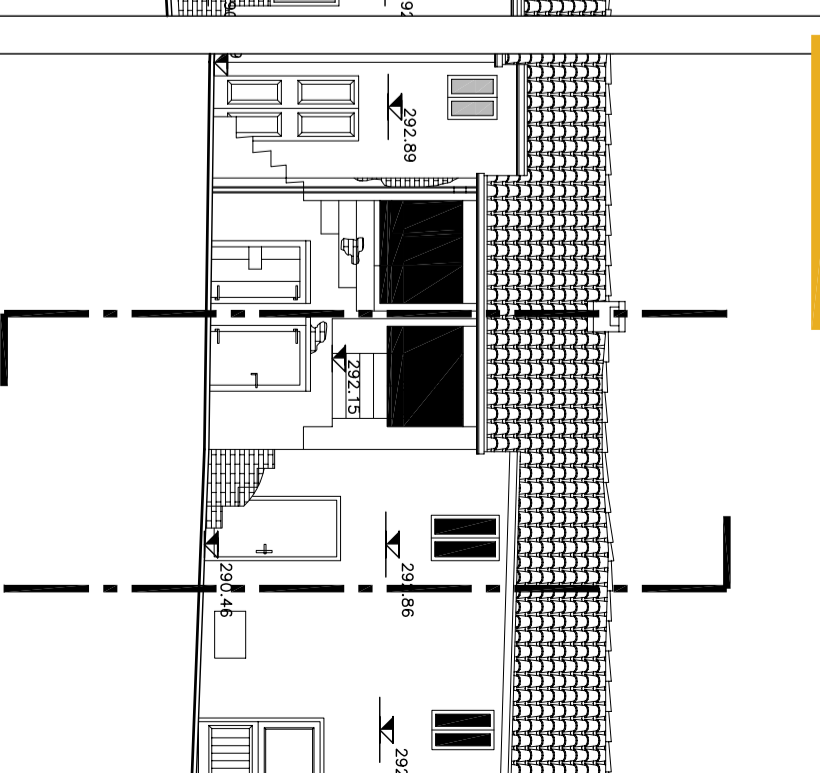

RILIEVO GEOMETRICO, SCALA 1:100

