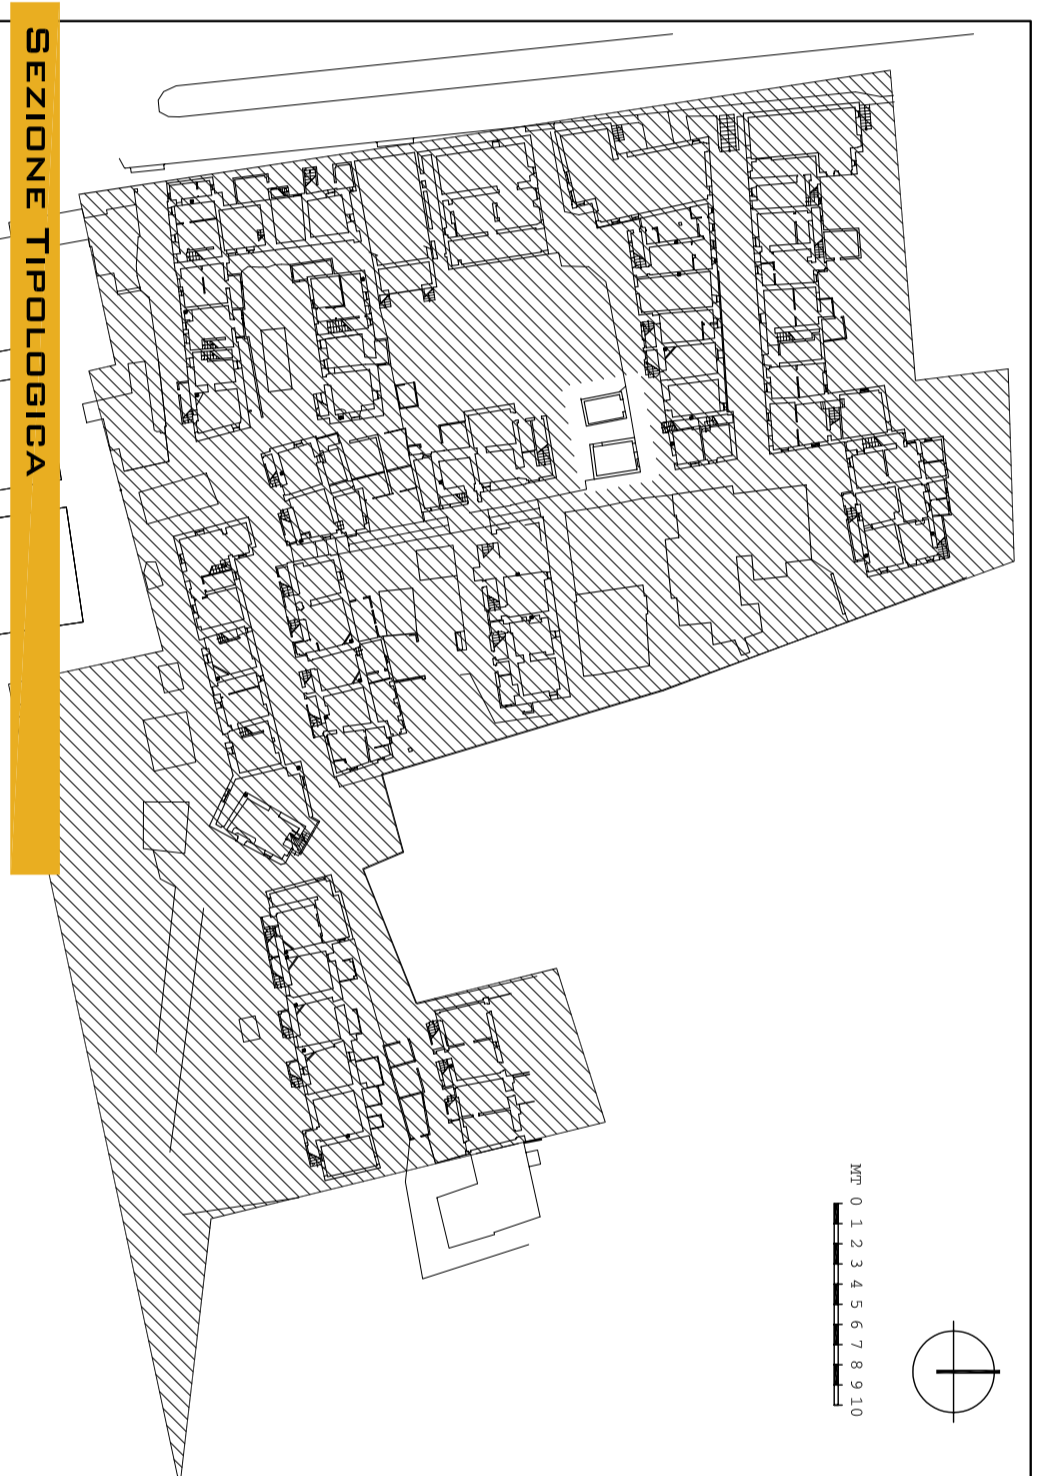


**COMUNE DI MACERATA**
PROVINCIA DI MACERATA**PIANO DI RECUPERO DI "VILLA FIGANA"**
ADEGUATO ALLA LUCE DEL VINCOLO APPOSTO DALLA SOPRINTENDENZA E DELLE LINEE GUIDA DETTATE DAL COMITATO SCIENTIFICO**PROGETTISTI**


ARCH. ANNA PAOLA CONTI MAGHMA 04 ARCHITETTI

ANTONIO PAGNANELLI
PAOLO D'RLANDI
MARTA MASSETANI
PASQUALE RINALDI
EMANUELE ZIPPILLI**TAV 18/A**SCHEDA DI RILEVAMENTO PARTICELLA NG:
IDENTIFICAZIONE DELLA UNITÀ EDILIZIA

DATA	REV.	ID. FILE	SCALA
25.1.04	001		-

**SEZIONE TIPOLOGICA**

DATI CATASTALI		DATI DIMENSIONALI	
Foglio	-	N. UNITÀ ELEMENTARI	-
Particella	-	DIMENSIONI LINEARI ELEMENTARI	NON RILEVATE
DATI TIPOLOGICI		ALTEZZA PRIMO PIANO	NON RILEVATA
POSIZIONE NELL'AGGREGATO	ACCESSORIO	ALTEZZA PRIMO PIANO	NON RILEVATA
DATI SCALA	-	DIMENSIONI SUPERFEZZIONE	-
NUMERO PIANI	-	ALTEZZA SUPERFEZZIONE	-

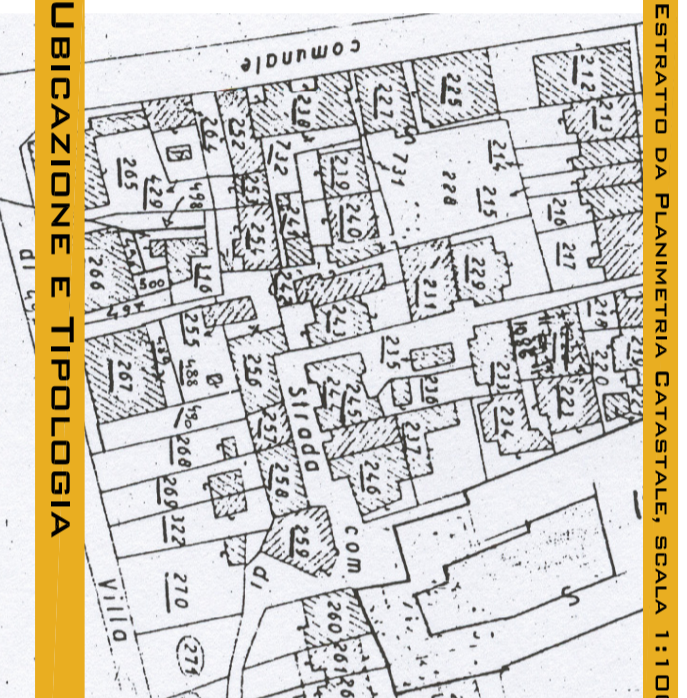


ESTRATTO DA PLANIMETRIA CATASTALE, SCALA 1:1.000


PLANIMETRIE CATASTALI NON REPERITE

UBICAZIONE E TIPOLOGIA


DOCUMENTAZIONE FOTOGRAFICA GENERALE

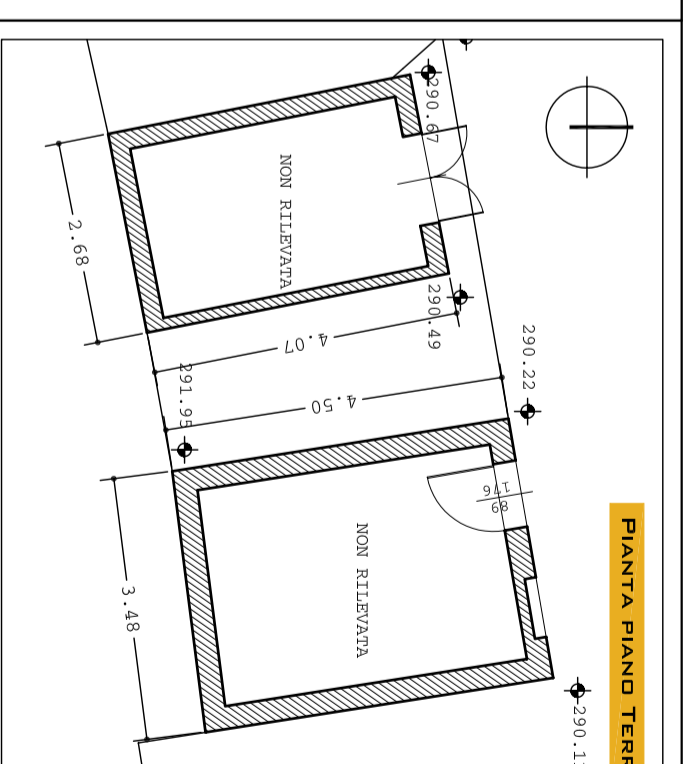


PIANTA PIANO TERRA

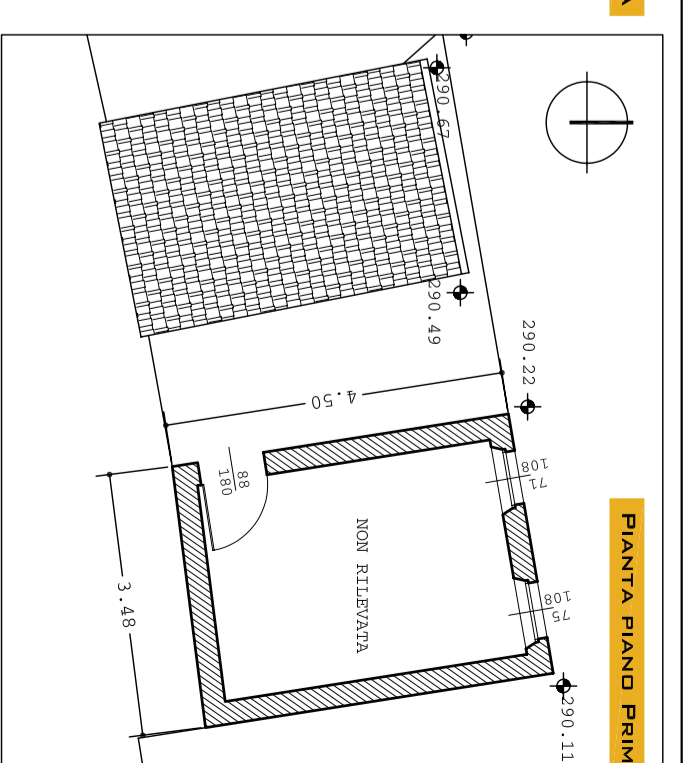


PIANTA PIANO PRIMO

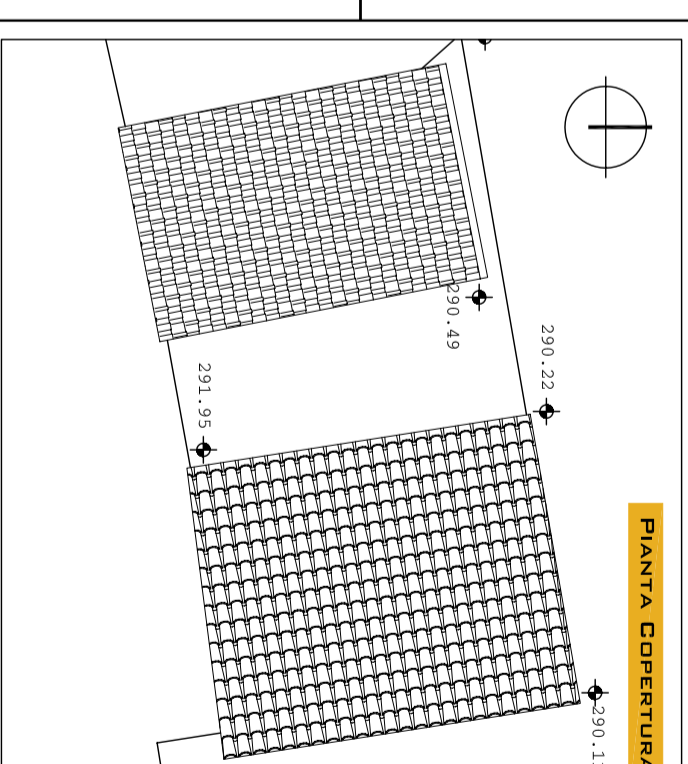


PIANTA COPERTURA

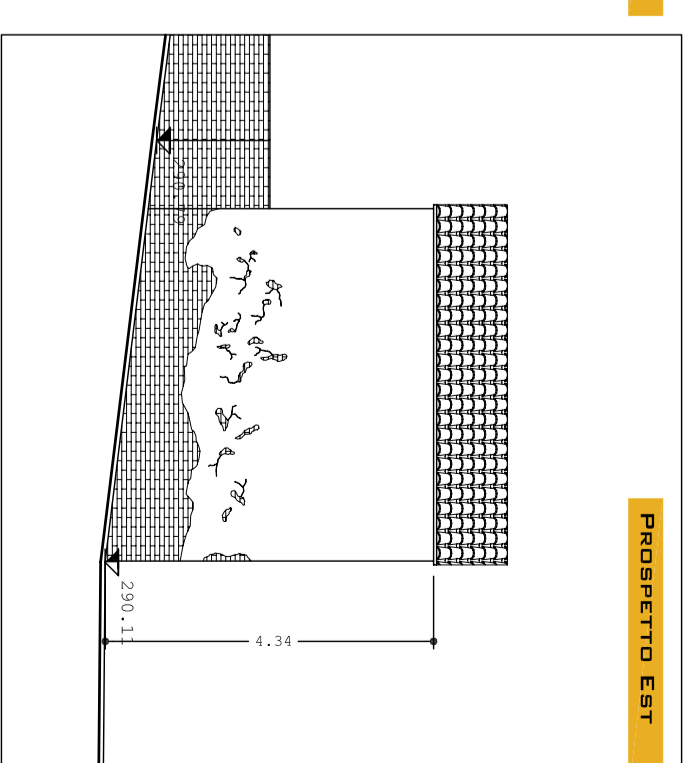

PROSPETTO EST

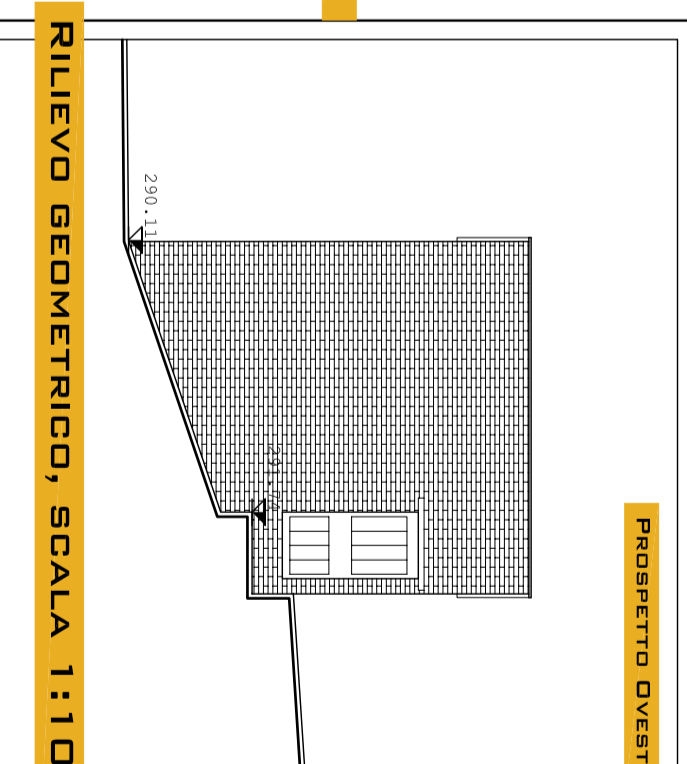

PROSPETTO OVEST

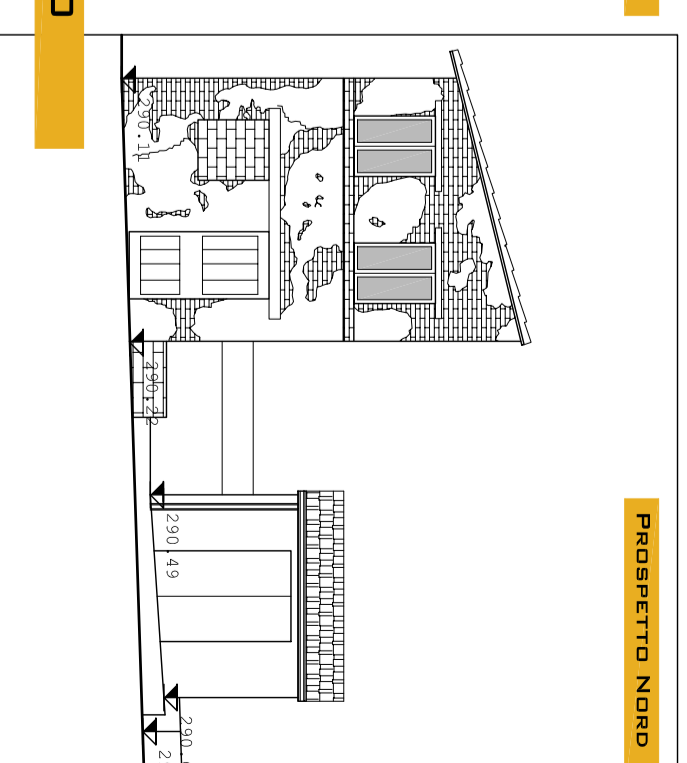

PROSPETTO NORD

RILIEVO GEOMETRICO, SCALA 1:100

DOCUMENTAZIONE FOTOGRAFICA GENERALE