



COMUNE DI MACERATA

PROVINCIA DI MACERATA

PIANO DI RECUPERO DI "VILLA FIGANA" ADEGUATO ALLA LUGE DEL VINCOLO APPOSTO DALLA SOPRINTENDENZA E DELLE LINEE GUIDA DETTATE DAL COMITATO SCIENTIFICO



PROGETTISTI

ARCH. ANNA PAOLA CONTI

MAGHMA 04 ARCHITETTI

ANTONIO PAGNANELLI
PAOLO D'RLANDI
MARTA MASSETANI
PASQUALE RINALDI
EMANUELE ZIPPELLI

TAV 20/A

SCHEDA DI RILEVAMENTO PARTICELLA 231:
IDENTIFICAZIONE DELLA UNITÀ EDILIZIA


DATA	REV.	ID. FILE	SCALA
25.1.04	001		-



SEZIONE TIPOLOGICA



DATI CATASTALI		DATI DIMENSIONALI	
Foglio	65	N. UNITÀ ELEMENTARI	1 FAMILIARE
Particella	231	DIMENSIONI LINEA ELEMENTARI	ML 3,10X2,80
DATI TIPOLOGICI		ALTEZZA PIANO TERRA	ML 2,04
POSIZIONE NELL'AGROBATO	DI TESTA	ALTEZZA PIANO PRIMO	MM ML 1,61
DATI SCALA		ESTERNA, CHIUSA CON MANICATA E SUPERFEZZIONI	ML 2,49X2,51
NUMERO PIANI	2	ALTEZZE SUPERFEZZIONI	ML 1,12X0,86 ML 2,50 ML 2,25

ESTRATTO DA PLANIMETRIE CATASTALI, SCALA 1:200

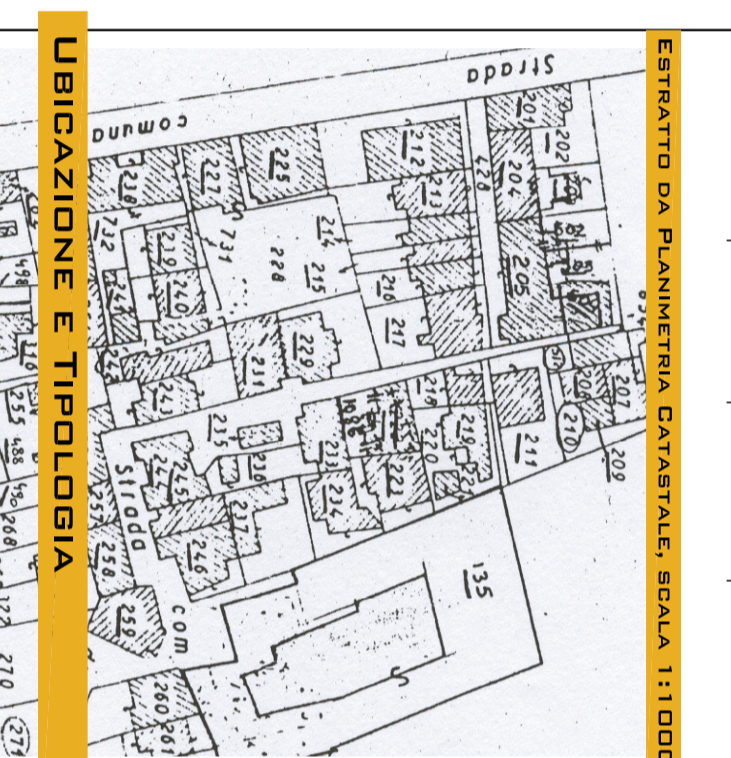


ESTRATTO DA PLANIMETRIA CATASTALE, SCALA 1:1000

UBICAZIONE E TIPOLOGIA

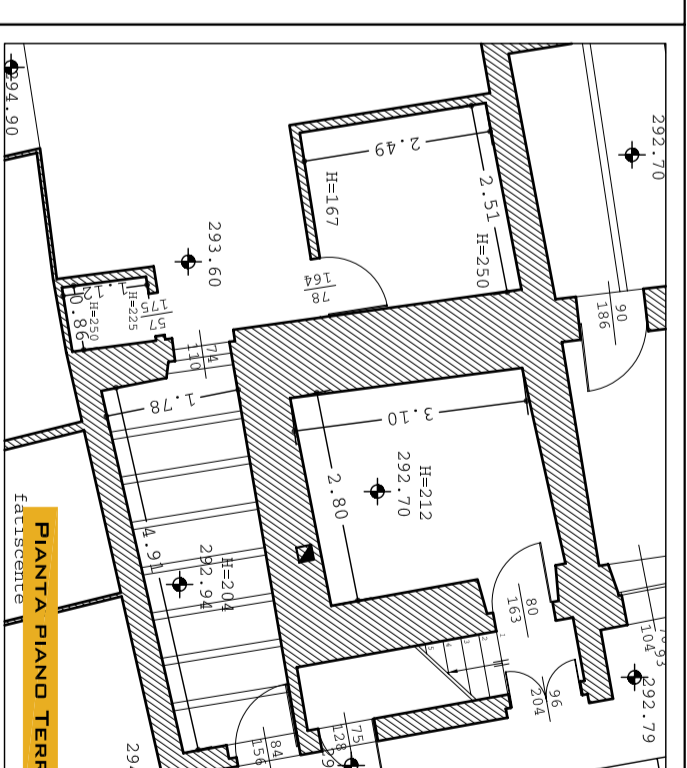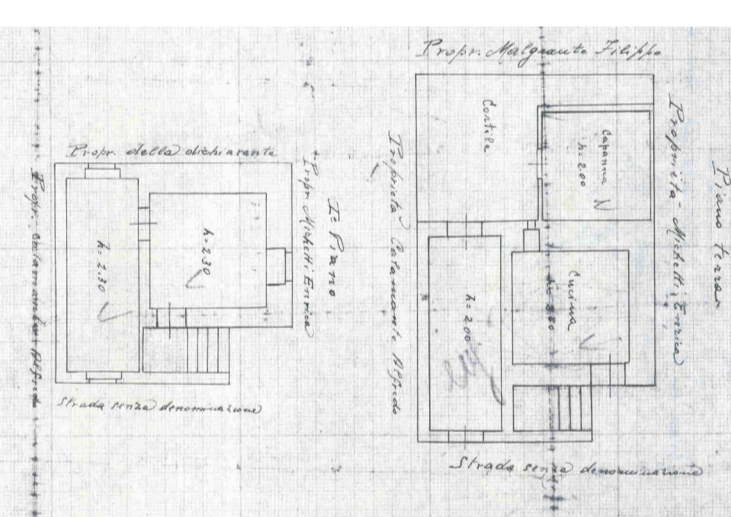


PIANTA PIANO TERRA

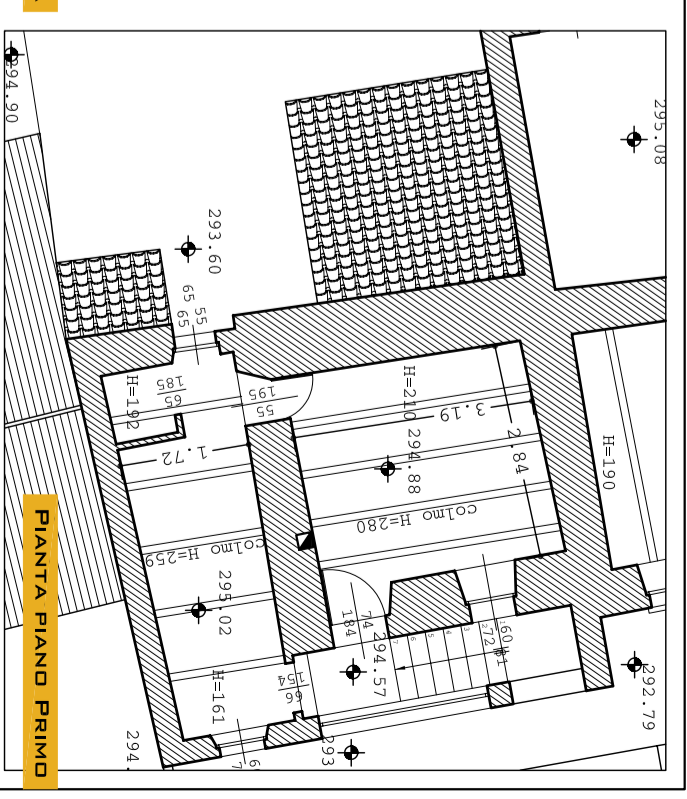


PIANTA PIANO PRIMO



RILIEVO GEOMETRICO, SCALA 1:100

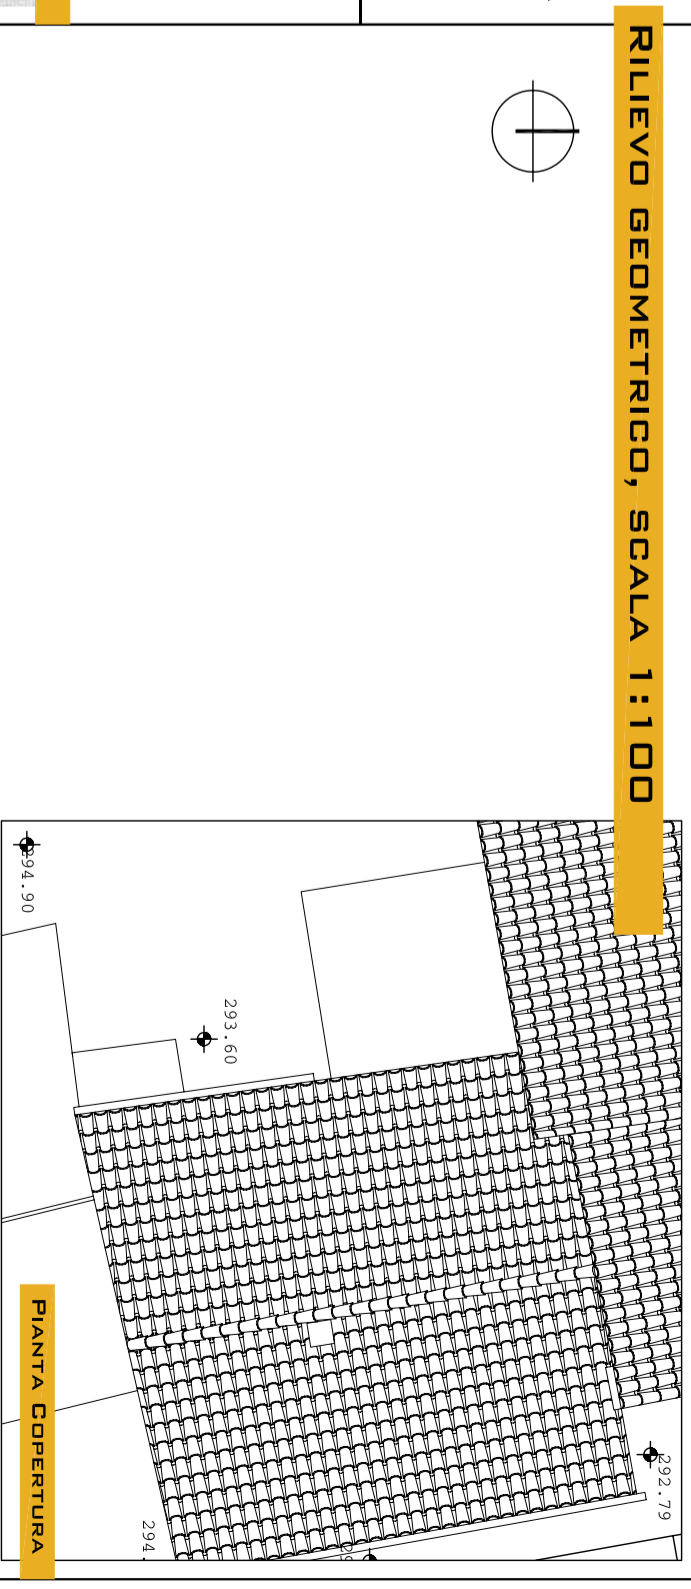

PIANTA COPERTURA

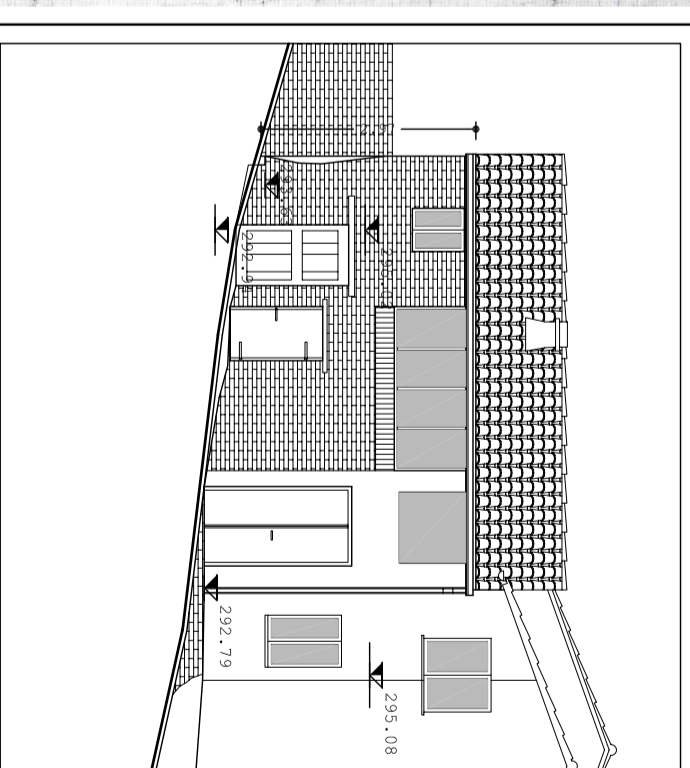

PROSPETTO EST

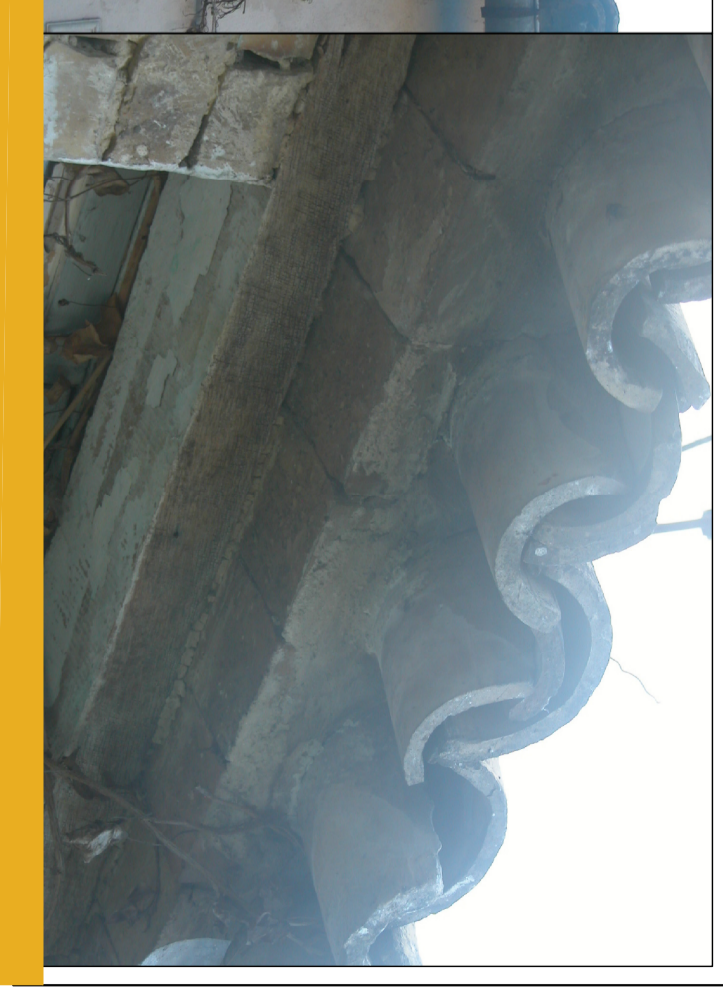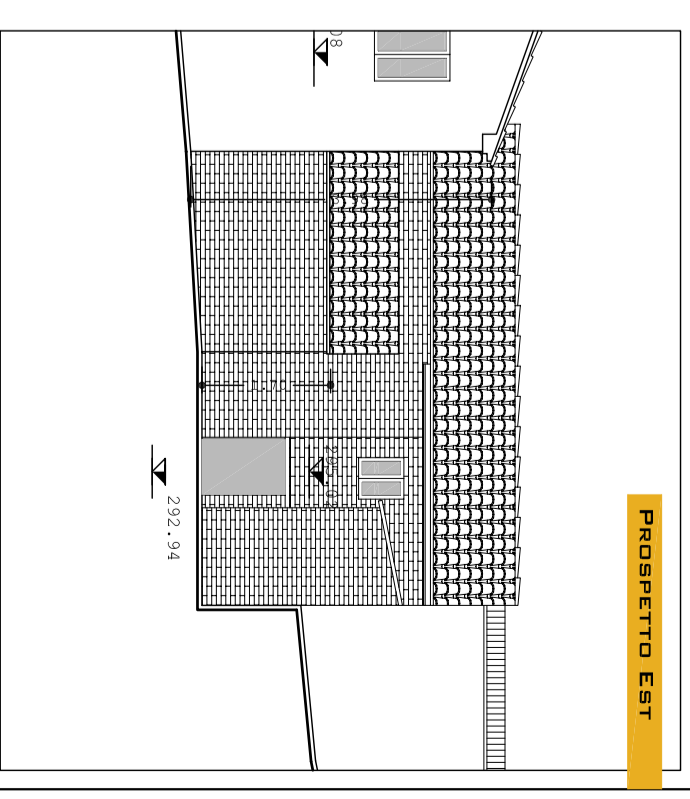

DOCUMENTAZIONE FOTOGRAFICA GENERALE