



COMUNE DI MACERATA
PROVINCIA DI MACERATA

PIANO DI RECUPERO DI "VILLA FIGANA"
ADEGUATO ALLA LUCE DEL VINCULO APPOSTO DALLA SOPRINTENDENZA E
DELLE LINEE GUIDA DETTATE DAL COMITATO SCIENTIFICO



PROGETTISTI

ARCH. ANNA PAOLA CONTI
MAGHMA 04 ARCHITETTI
ANTONIO PAGNANELLI
PAOLO ORLANDI
MARTA MASSETANI
PASQUALE RINALDI
EMANUELE ZIPPILLI

TAV 23/A


SCHEDA DI RILEVAMENTO PARTICELLA 238/1-2-3:
IDENTIFICAZIONE DELLA UNITÀ EDILIZIA

DATA	REV.	ID. FILE	SCALA
25.11.04	001		.



SEZIONE TIPOLOGICA

DATI CATASTRALI		DATI DIMENSIONALI	
Foglio	65	N. UGHI	31 251/AMPLIAMENTI
Subalterno	238/1-2-3	ABBREVIAZIONE	ML 3,433x6,2
Particella	238/1-2-3	TA. ELENCHIARI	ML 2,89x4,40
DATI TIPOLOGICI		TECNOLOGIA	ML 2,89x4,40
POSIZIONE	DI TERRA	ALTEZZA MANO	ML 2,13
INELABORANDO	PRIMO	NON RILEVABILE	
DATI SCALA	TERMINI A SERVIZIO	AMPLIAMENTI	ML 3,433x2,29
	NO ORIGINI 2 3/11	AMPLIAMENTI	ML 3,433x2,29
NUMERO MANI	2-3	AMPLIAMENTI	ML 1,88

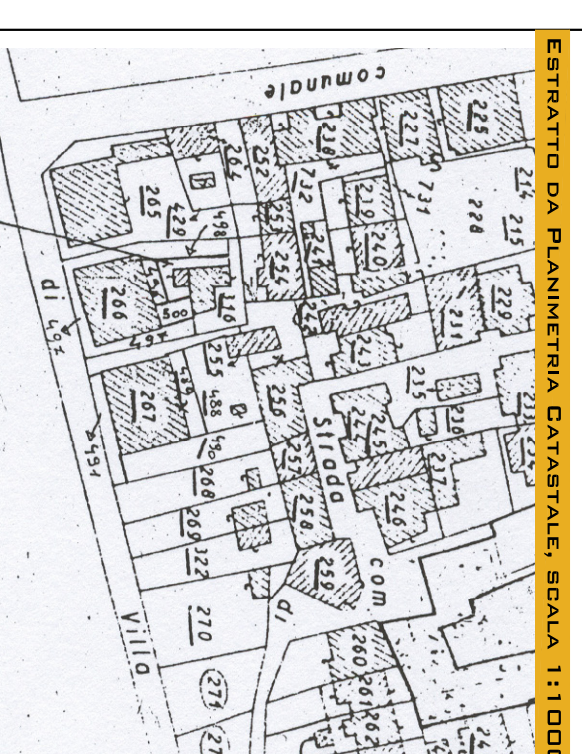


ESTRATTO DA PLANIMETRIA CATASTALE, SCALA 1:1000


UBICAZIONE E TIPOLOGIA




ELABORAZIONE DA COPIA

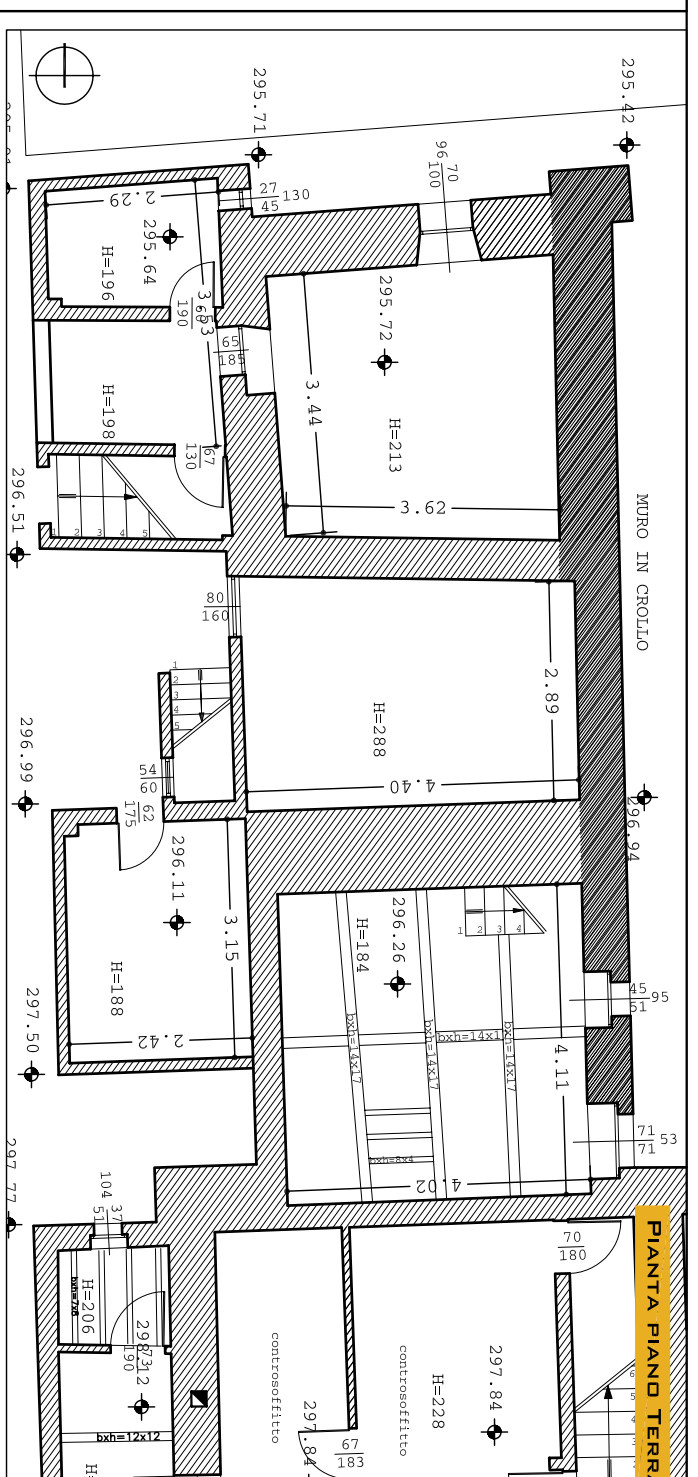

PIANTA PIANO TERRA

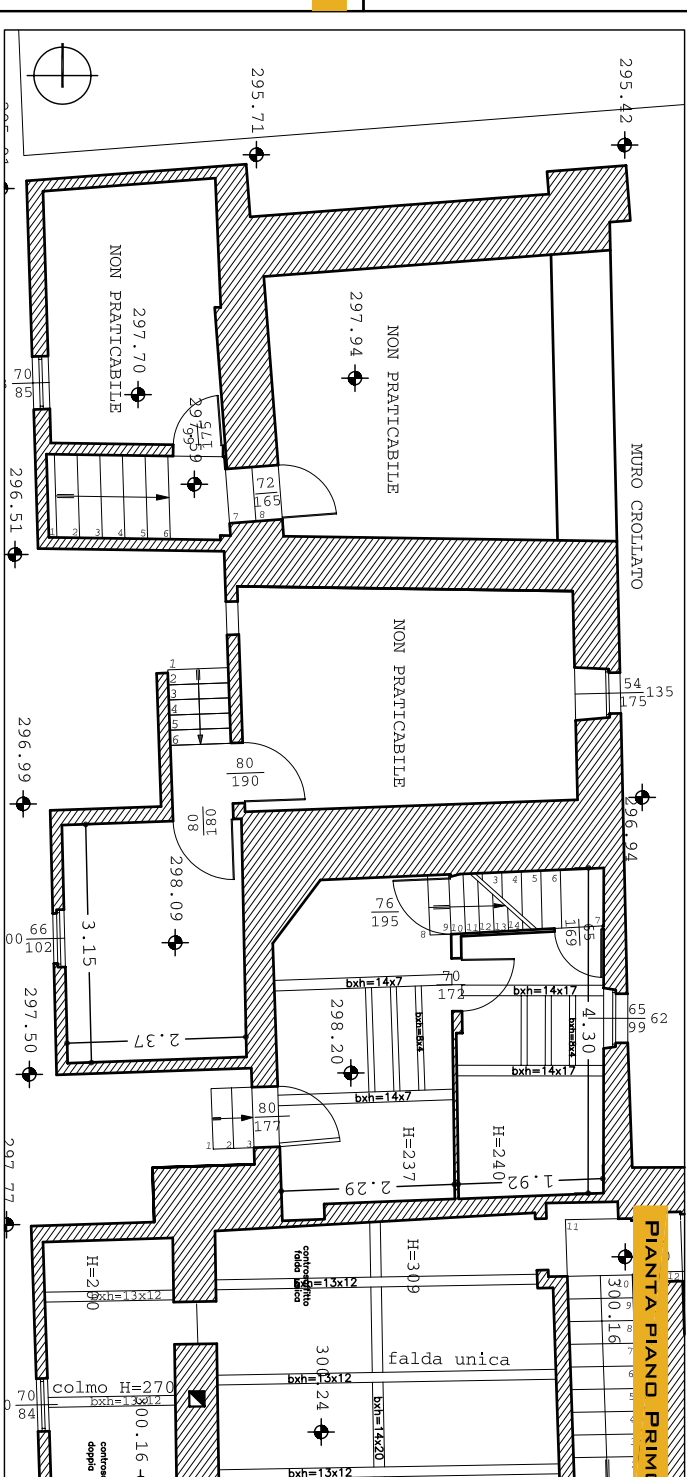


PIANTA PIANO PRIMO

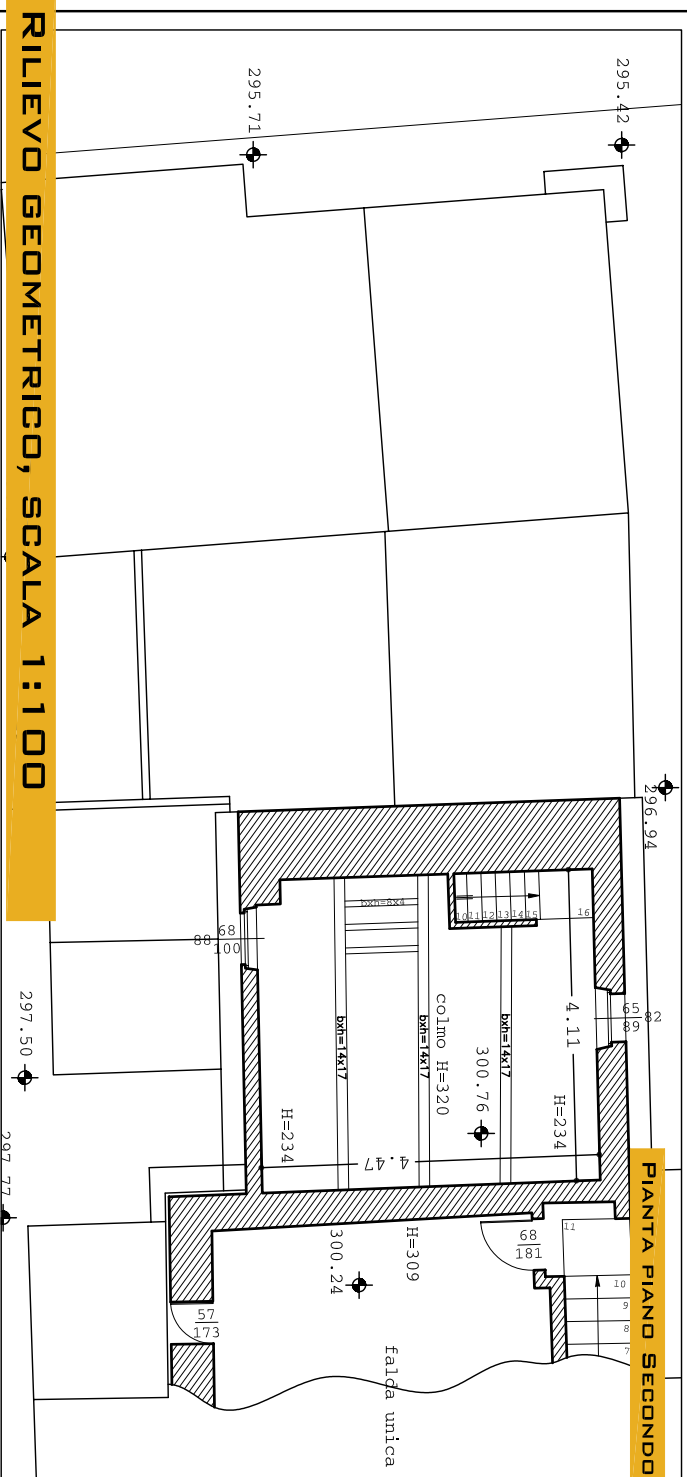


PIANTA PIANO SECONDO


RILEVATO GEOMETRICO, SCALA 1:100

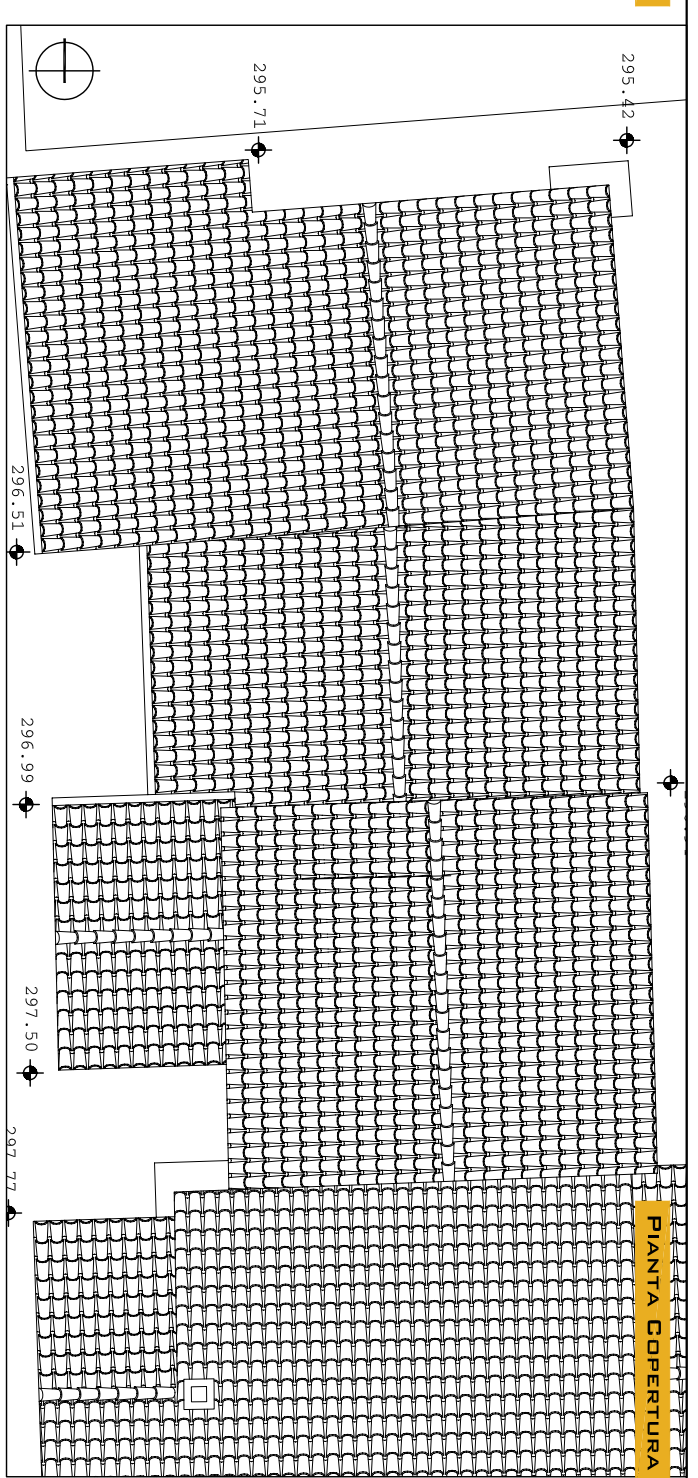

PIANTA COPERTURA

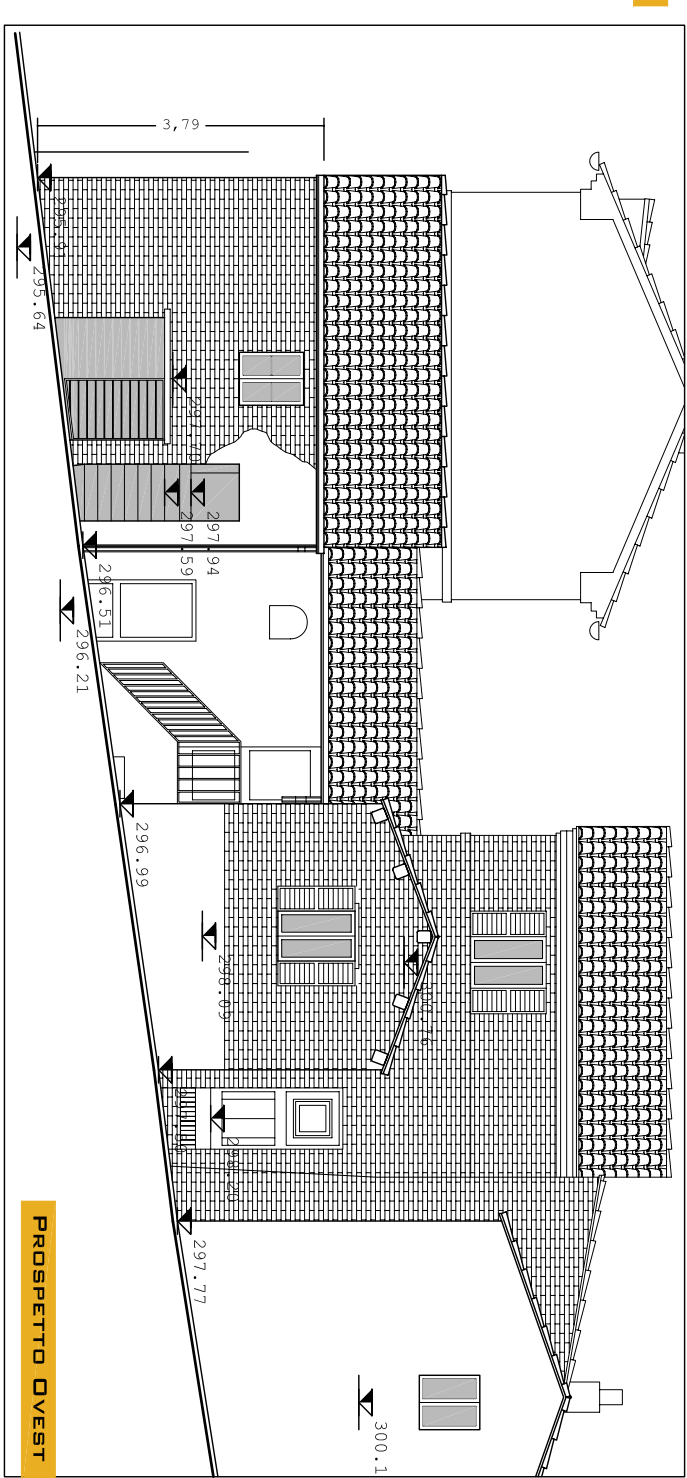


PROSPETTO OVEST

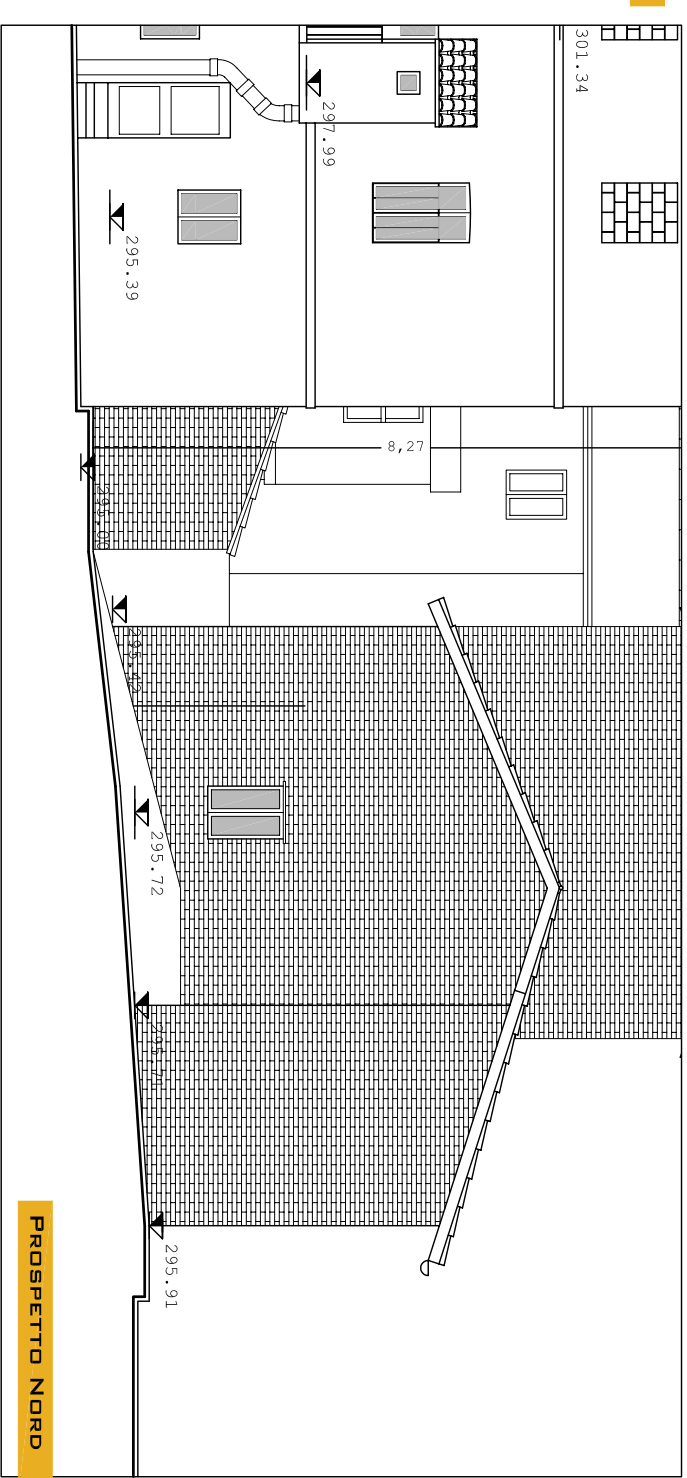


PROSPETTO NORD




DOCUMENTAZIONE FOTOGRAFICA GENERALE

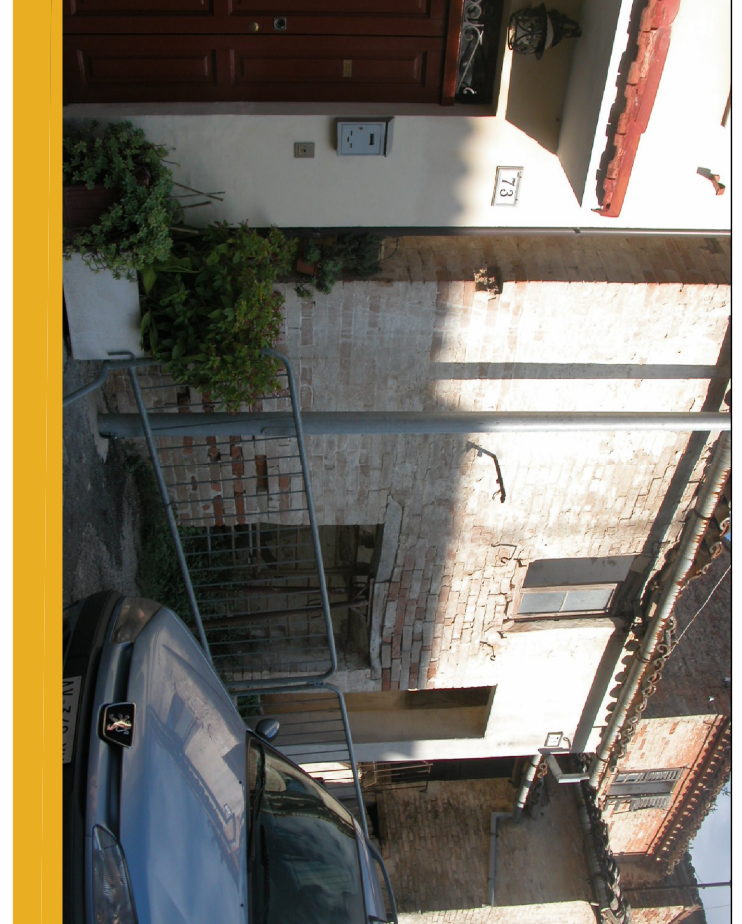

DOCUMENTAZIONE FOTOGRAFICA GENERALE

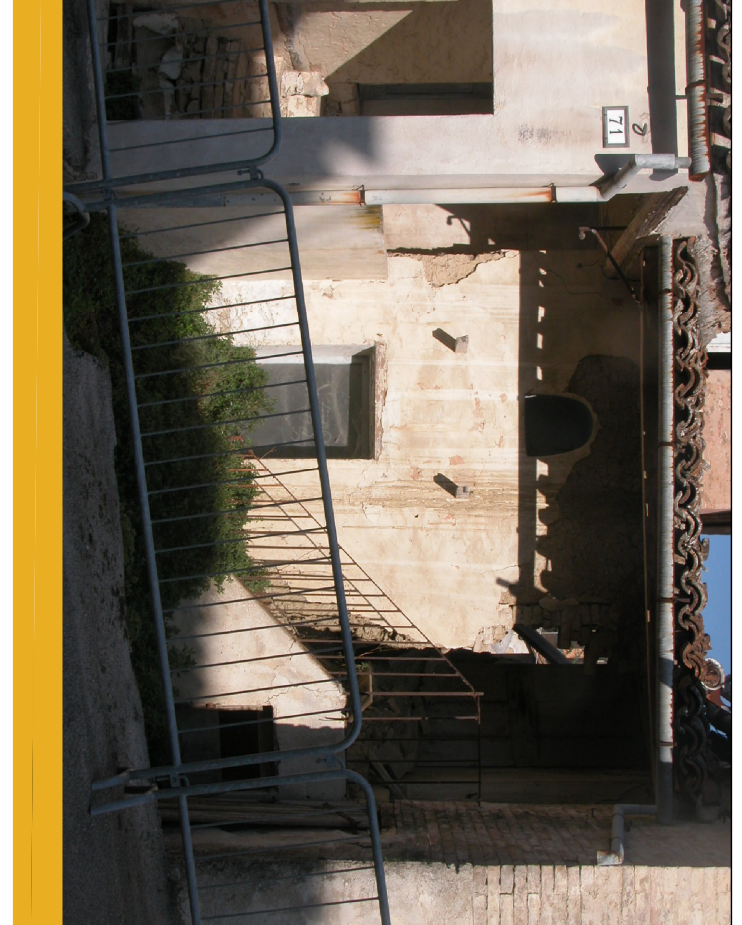

DOCUMENTAZIONE FOTOGRAFICA GENERALE

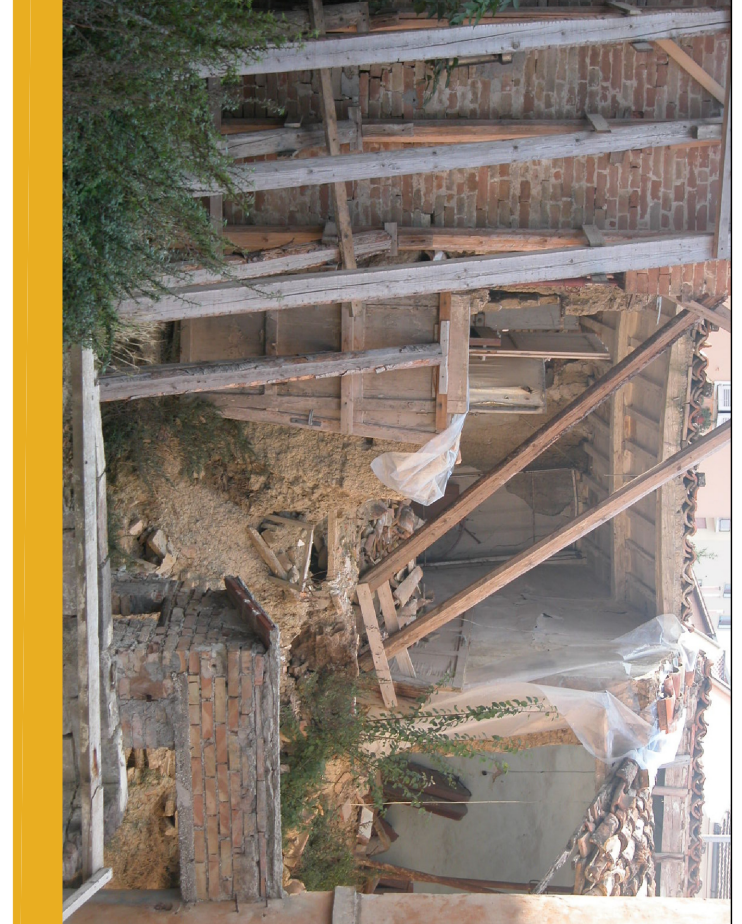

DOCUMENTAZIONE FOTOGRAFICA GENERALE