

**COMUNE DI MACERATA**

PROVINCIA DI MACERATA


PIANO DI RECUPERO DI "VILLA FIGANA"
ADEGUATO ALLA LUCE DEL VINCOLO APPOSTO DALLA SOPRINTENDENZA E DELLE LINEE GUIDA DETTATE DAL COMITATO SCIENTIFICO**PROGETTISTI**

ARCH. ANNA PAOLA CONTI **MAGHMA 04 ARCHITETTI**
ANTONIO PAGNANELLI
PAOLO ORLANDI
MARTA MASSETANI
PASQUALE RINALDI
EMANUELE ZIPPELLI


TAV 24/A

**SCHEDA DI RILEVAMENTO PARTICELLA 239/1-2:
 IDENTIFICAZIONE DELLA UNITÀ EDILIZIA**


DATA	REV.	ID. FILE	SCALA
25.11.04	001		-

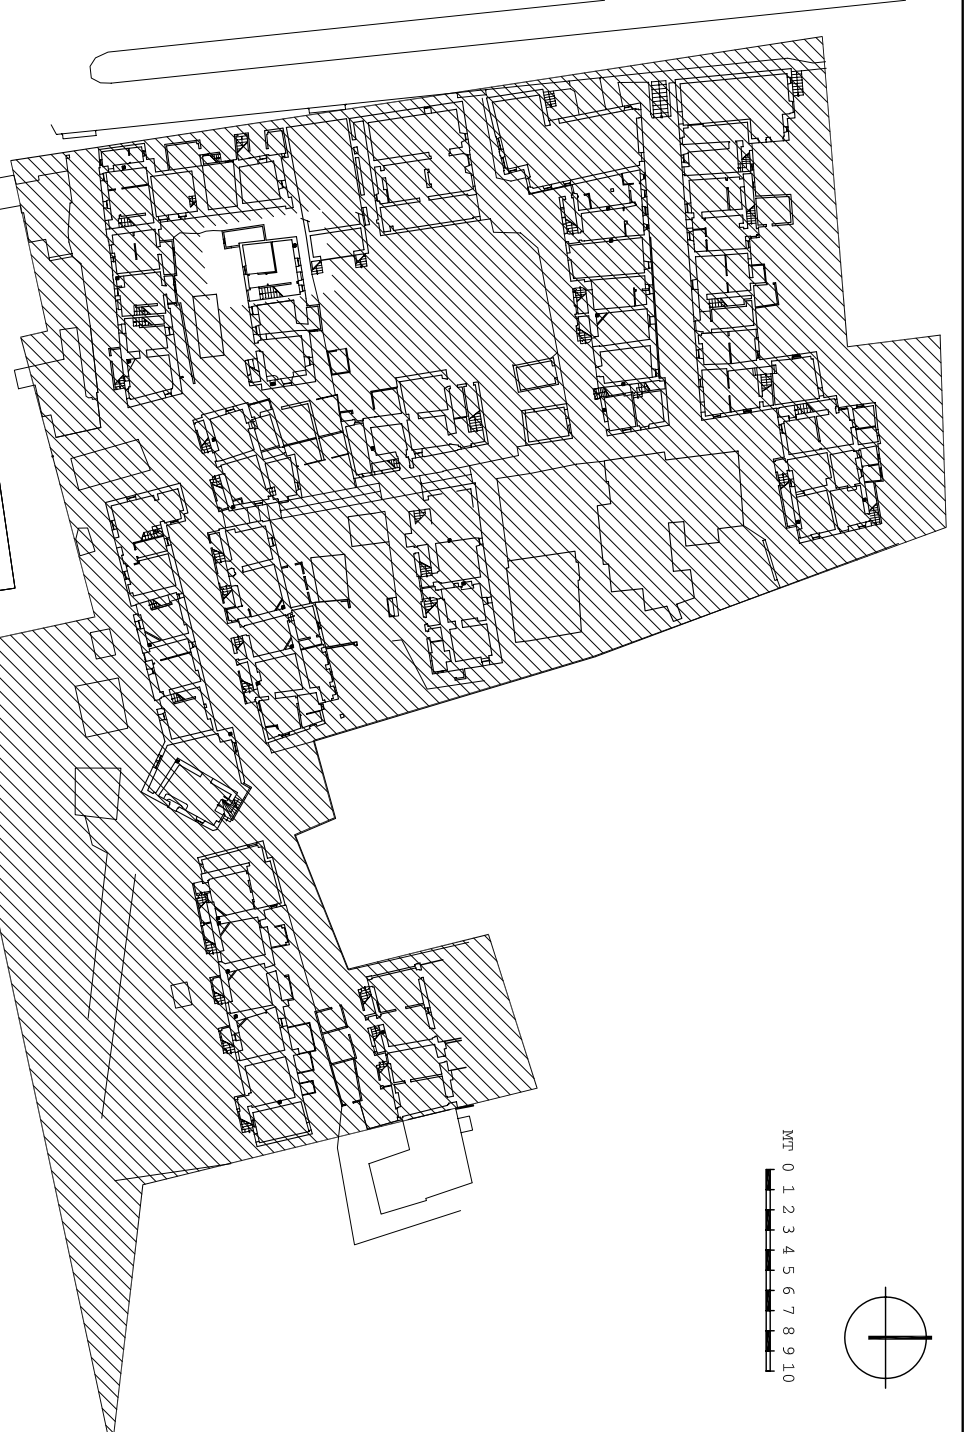**SEZIONE TIPOLOGICA**


DATI CATASTALI		DATI DIMENSIONALI	
Foglio	65	N. UNITÀ ELEMENTARI	1, SU TRE PIANI
Particella	239/1-2	DIMENSIONI UNITÀ ELEMENTARE	M. 4,21 X4,82
DATI TIPOLOGICI		ALTEZZA PIANO TERRA	M. 2,61
POSIZIONE NELL'AGGREGATO	DI TESTA	ALTEZZA PIANO PRIMO	M. 2,60
DATI SCALA	INTERNA	ALTEZZA PIANO SECONDO	MIN. M. 2,03 MAX. M. 2,31
NUMERO PIANI	3	DIMENSIONI SUPERFICIAZI	M. 1,40X3,90 M. 0,90X0,85

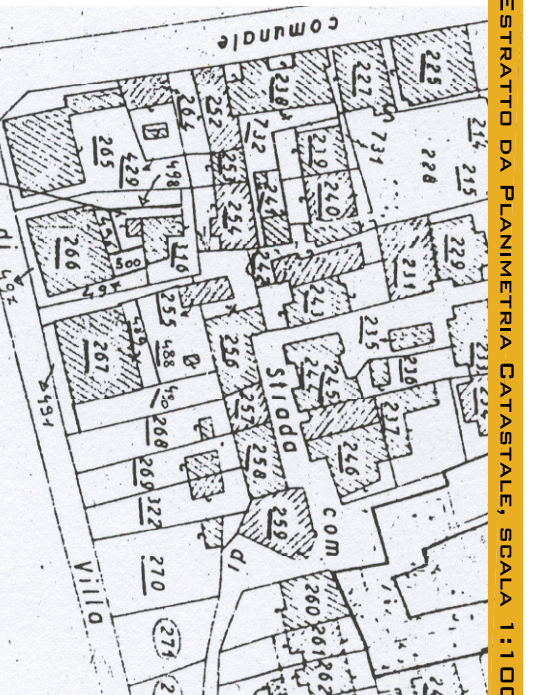


ESTRATTO DA PLANIMETRIA CATASTALE, SCALA 1:1.000

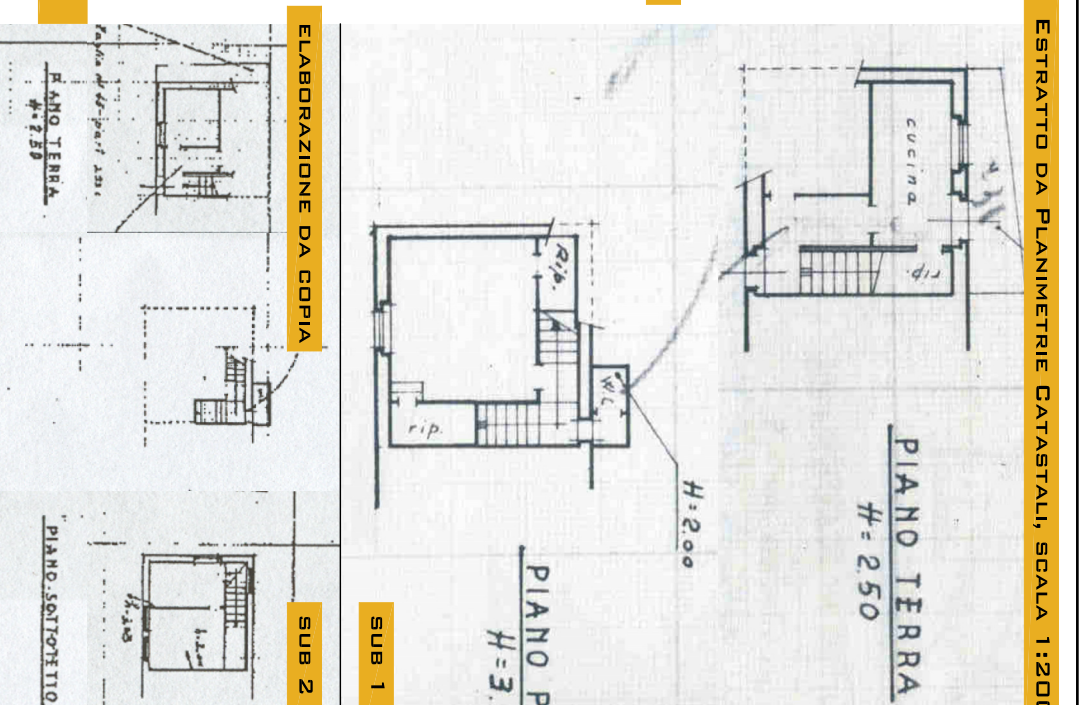


ESTRATTO DA PLANIMETRIE CATASTALI, SCALA 1:200

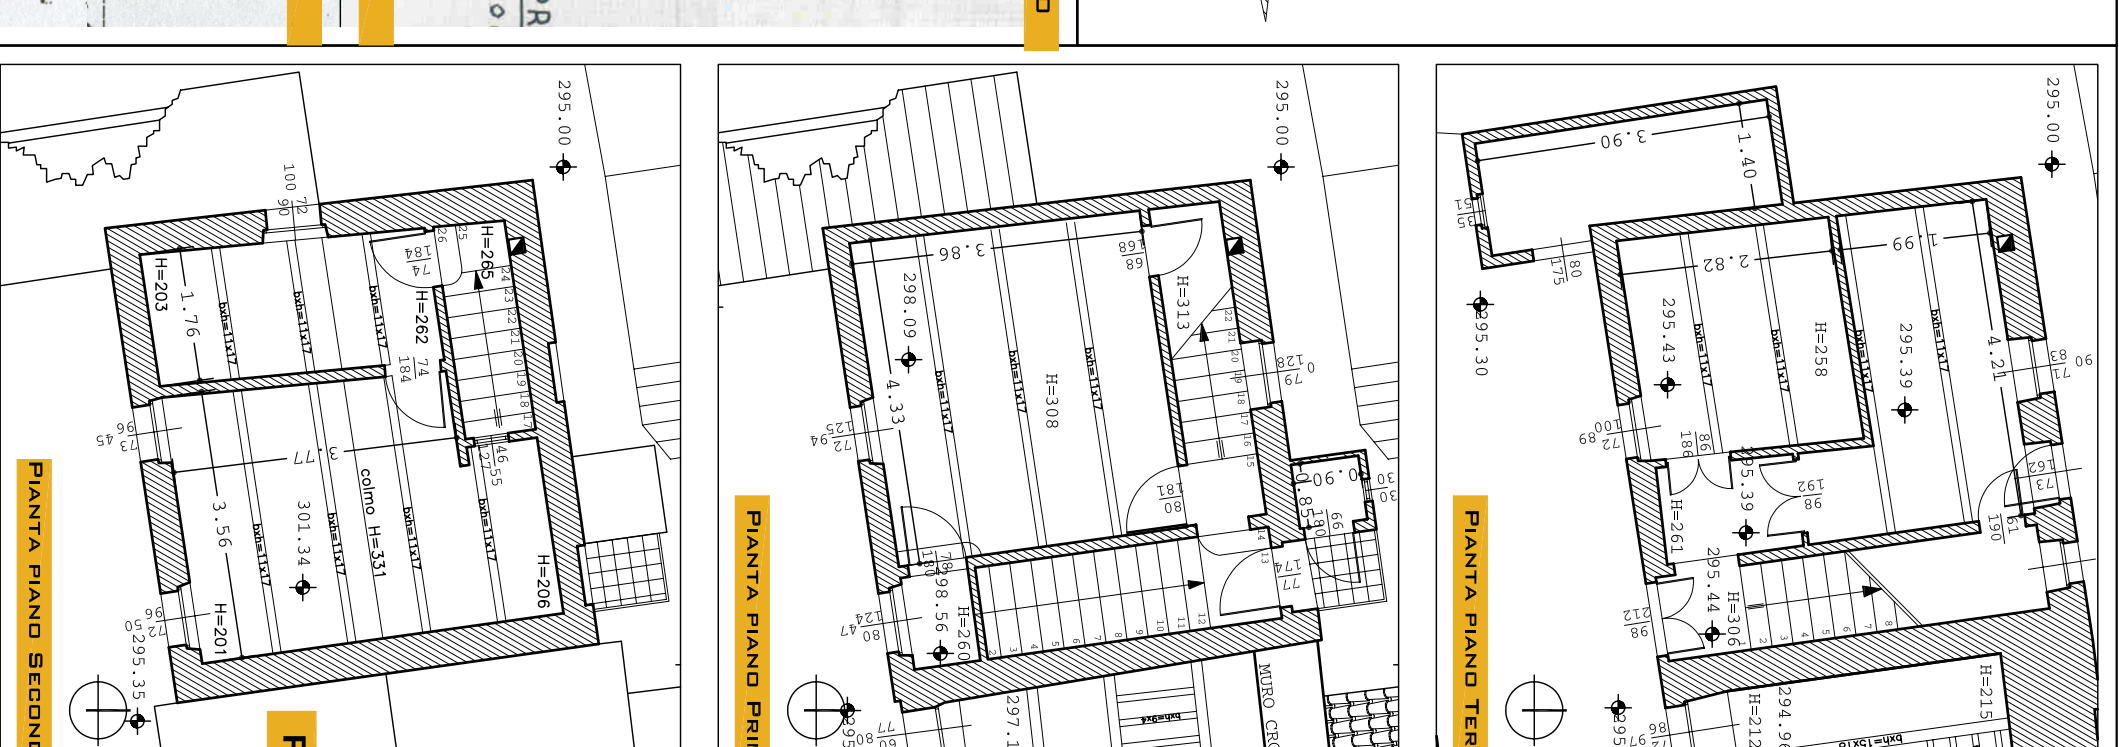


PIANTA PIANO PRIMO

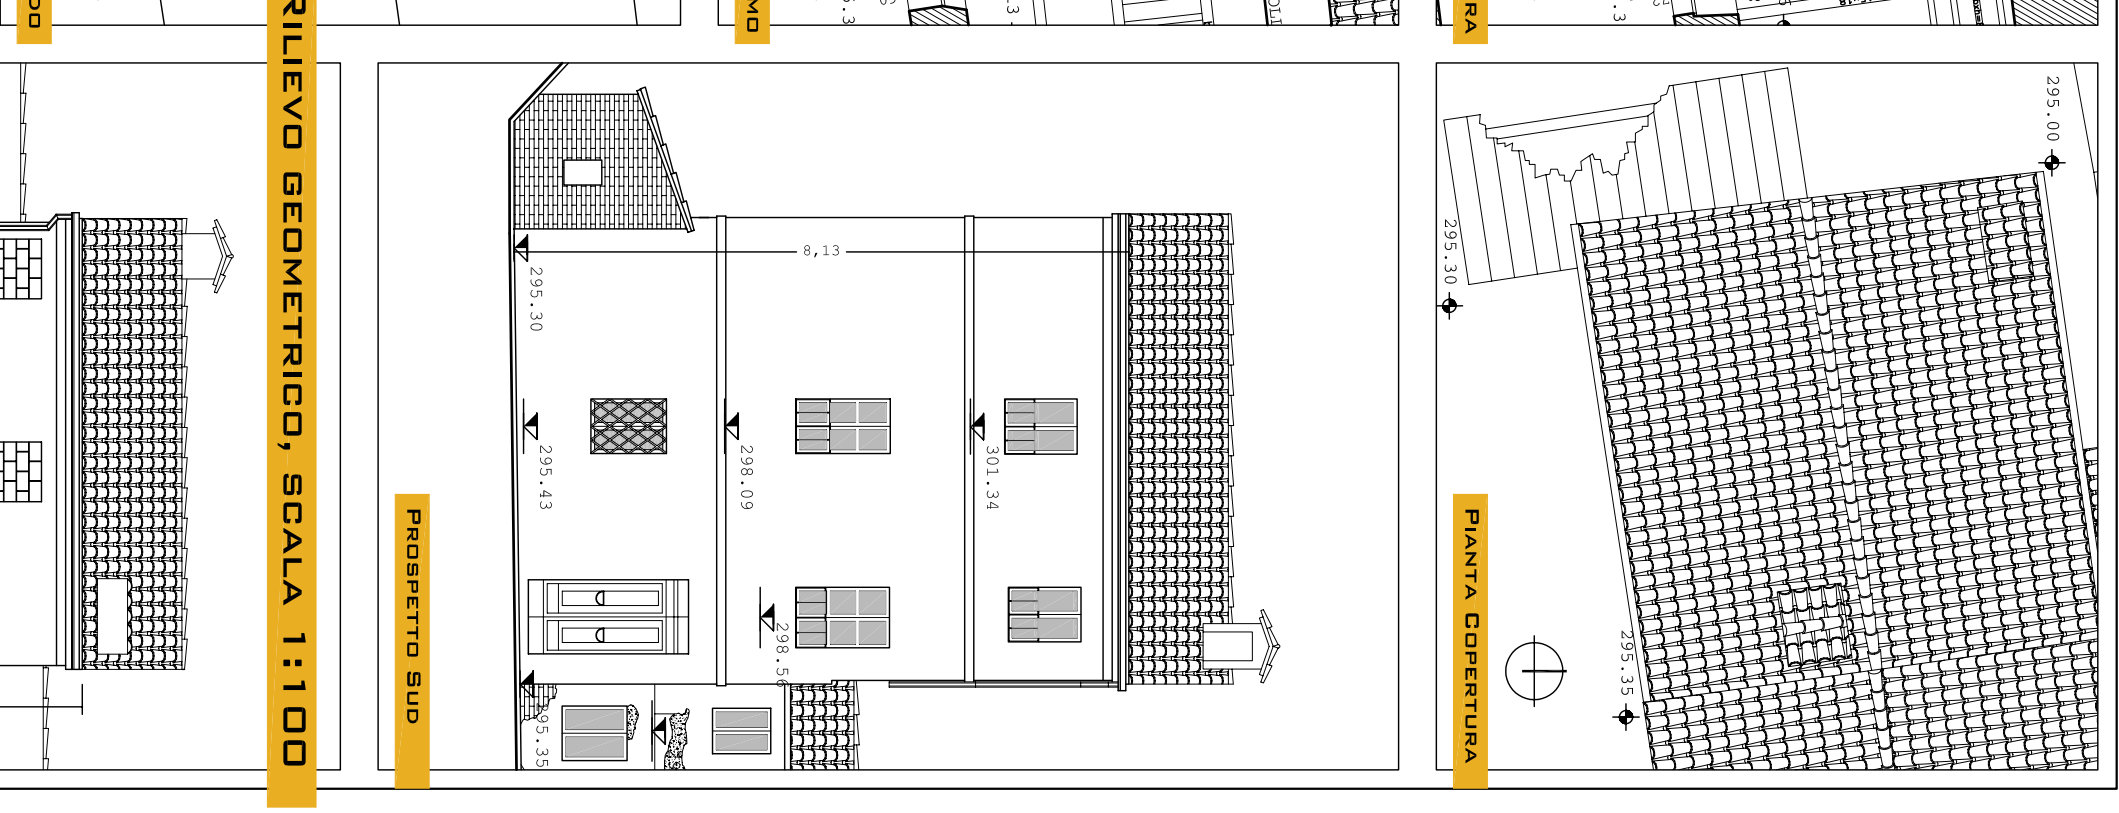

PIANTA PIANO SECONDO

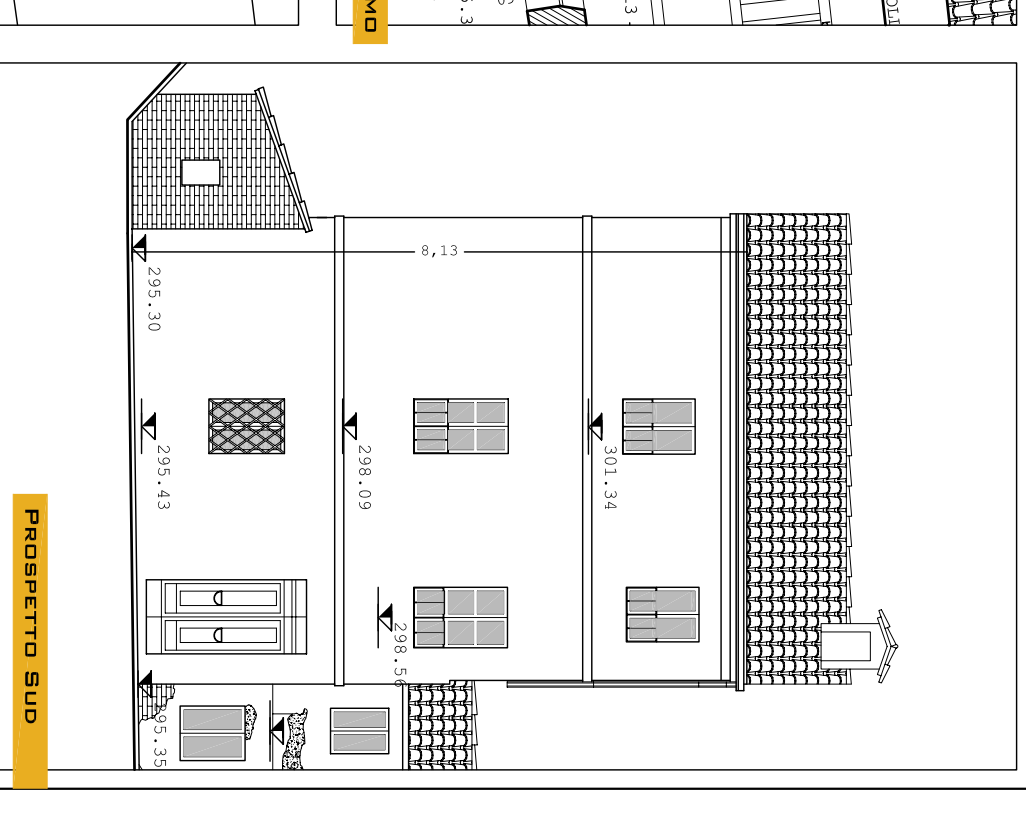UBICAZIONE E TIPOLOGIA**RILEVAMENTO GEOMETRICO, SCALA 1:100**

PROSPETTO SUD

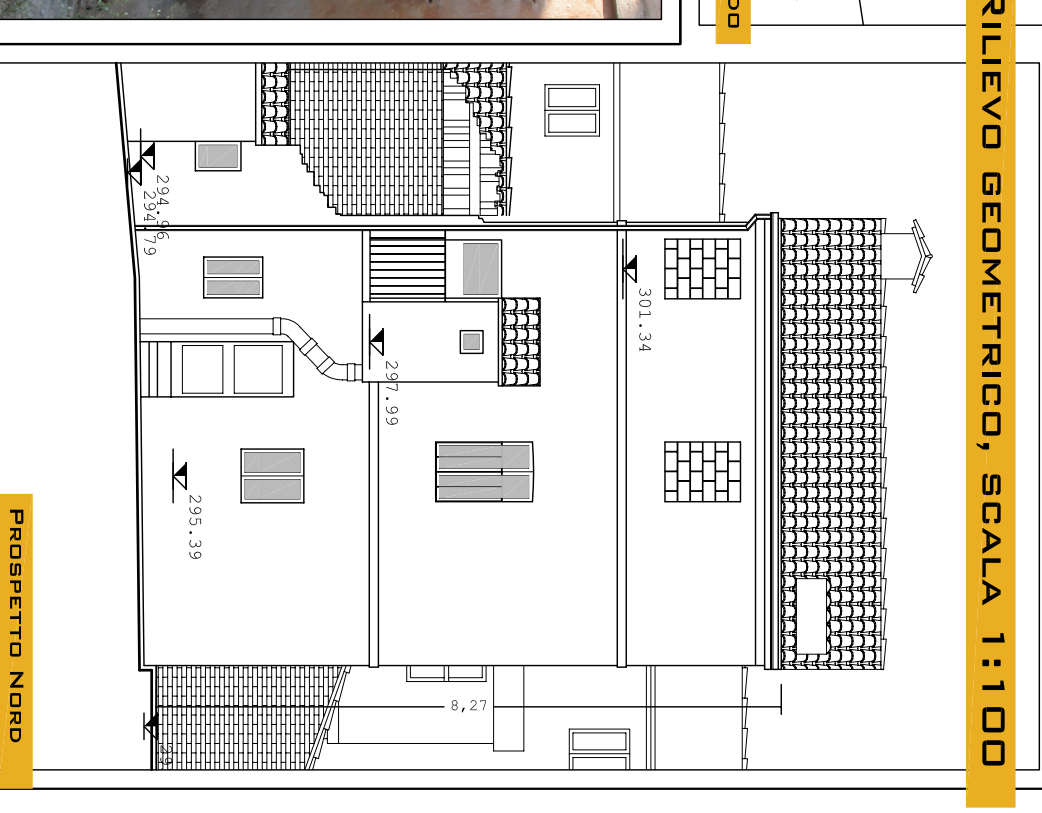

PROSPETTO NORD

DOCUMENTAZIONE FOTOGRAFICA GENERALE