

**COMUNE DI MACERATA**
PROVINCIA DI MACERATA**PIANO DI RECUPERO DI "VILLA FIGANA"**
ADEGUATO ALLA LUCE DEL VINCULO APPOSTO DALLA SOPRINTENDENZA E DELLE LINEE GUIDA DETTATE DAL COMITATO SCIENTIFICO**PROGETTISTI**

ARCH. ANNA PAOLA CONTI MAGHMA 04 ARCHITETTI
 ANTONIO PAGNANELLI
 PAOLO ORLANDI
 MARTA MASSETANI
 PASQUALE RINALDI
 EMANUELE ZIPPELLI

TAV 25/A


SCHEDA DI RILEVAMENTO PARTICELLA 240:
 IDENTIFICAZIONE DELLA UNITÀ EDILIZIA

DATA	REV.	ID. FILE	SCALA
25.11.04	001		-



**SEZIONE TIPOLOGICA**

DATI CATASTALI		DATI DIMENSIONALI	
FOGLIO	65	NUMERI ELEMENTARI ABBREGGATE	2
PARTICELLA	240	DIMENSIONI UNITA' ELEMENTARI	M. 3,92x4,12 M. 3,92x1,52
DATI TIPOLOGICI		ALTEZZA PIANO PRIMO	M. 2,08
POSIZIONE NELL'ABBRUGATO		ALTEZZA PIANO SUPERFICIALE	M. 2,06
DATI SCALA		ALTEZZA SUPERFICIALE	M. 1,16x2,27
NUMERO PIANI		ALTEZZA SUPERFICIALE	NON RILEVATO
		NUMERO PIANI	2


ESTRATTO DA PLANIMETRIE CATASTALI, SCALA 1:200

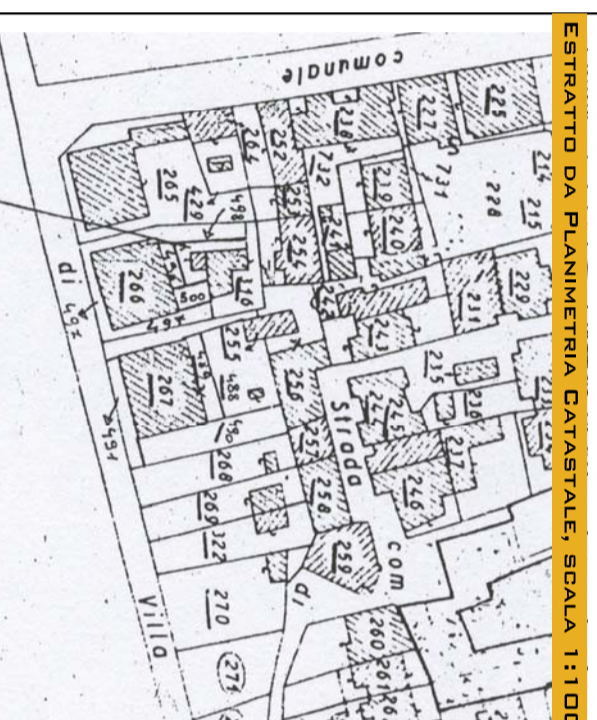


ESTRATTO DA PLANIMETRIA CATASTALE, SCALA 1:1000

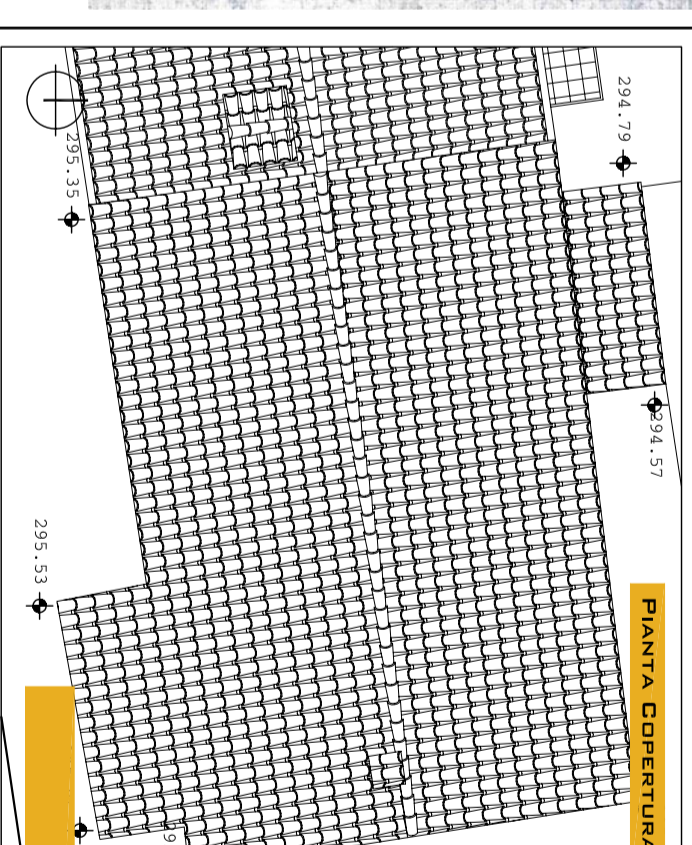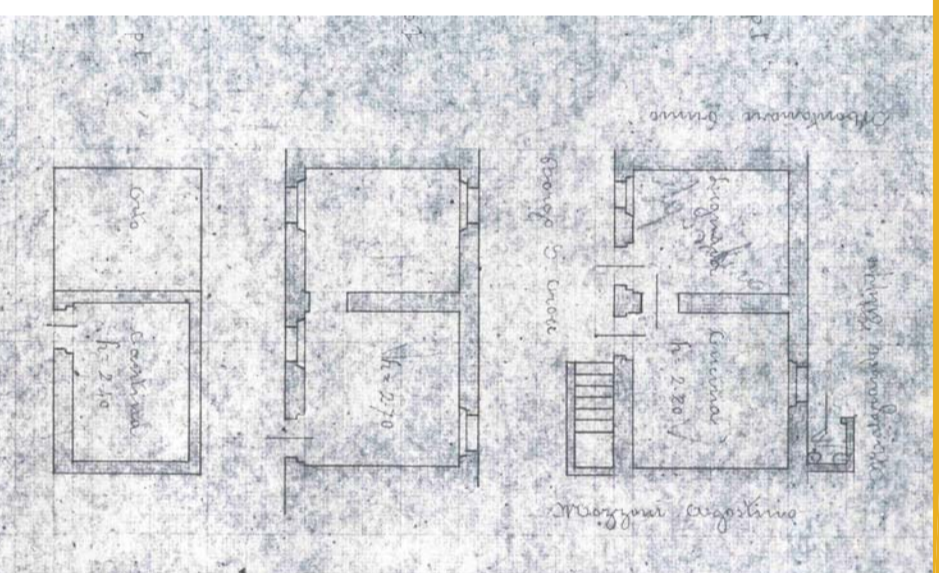UBICAZIONE E TIPOLOGIA


PIANTA COPERTURA

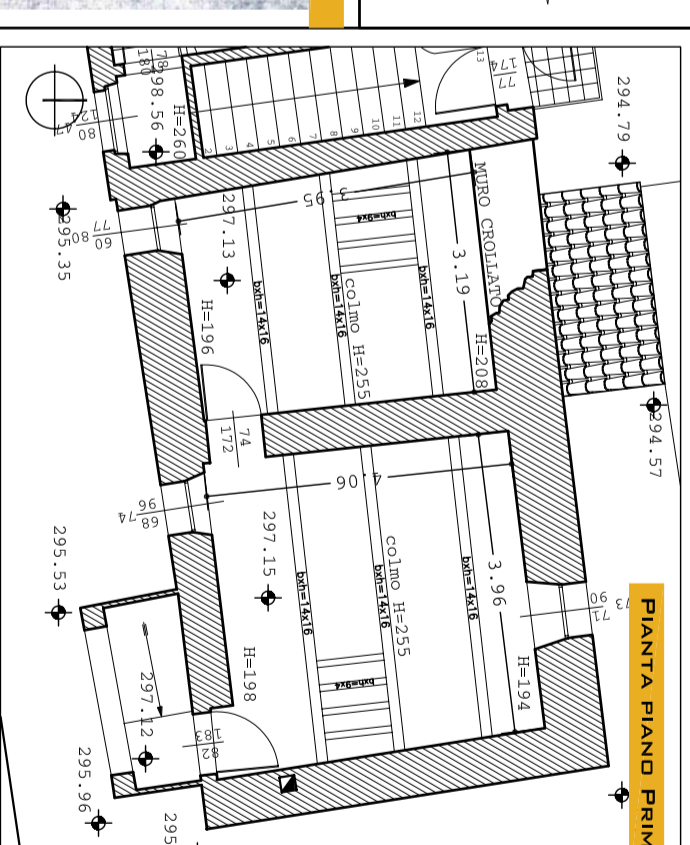


PIANTA PIANO PRIMO

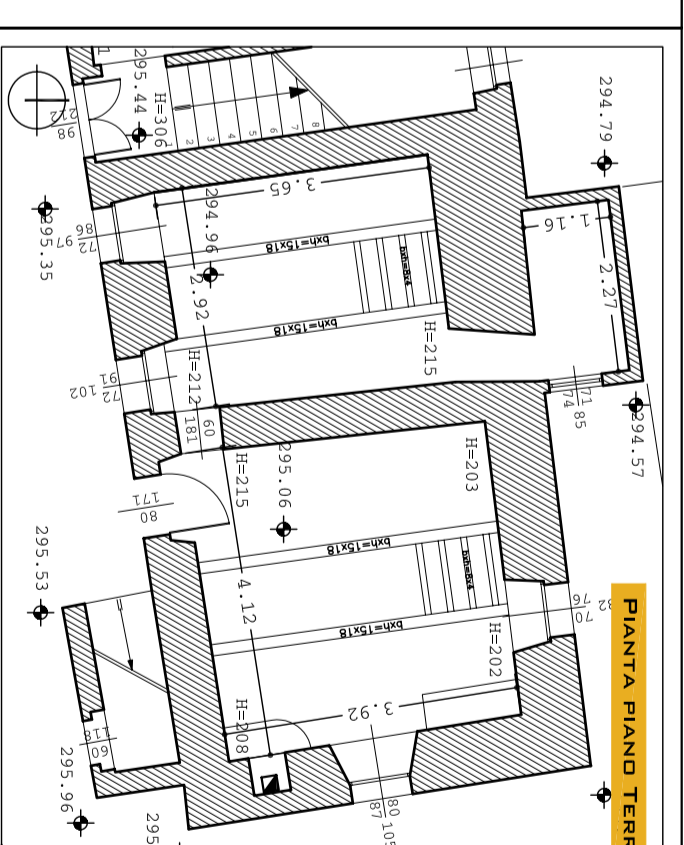


PIANTA PIANO TERRA

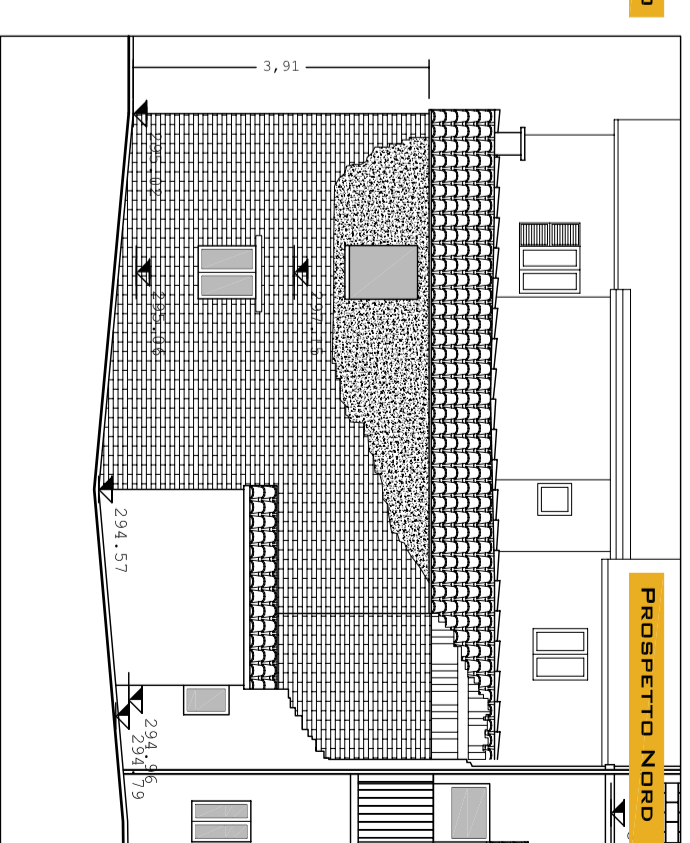


PROSPETTO NORD

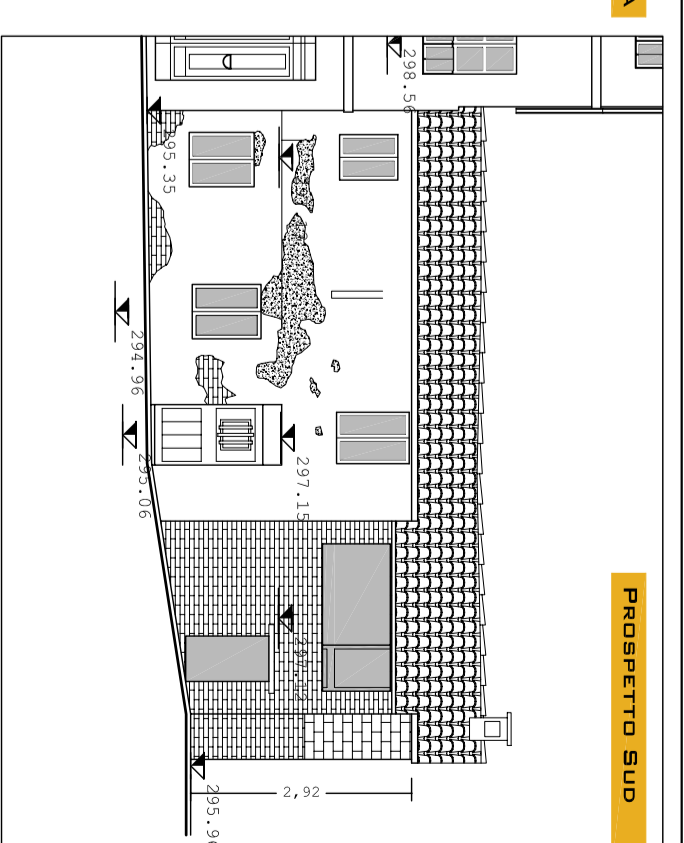

PROSPETTO SUD

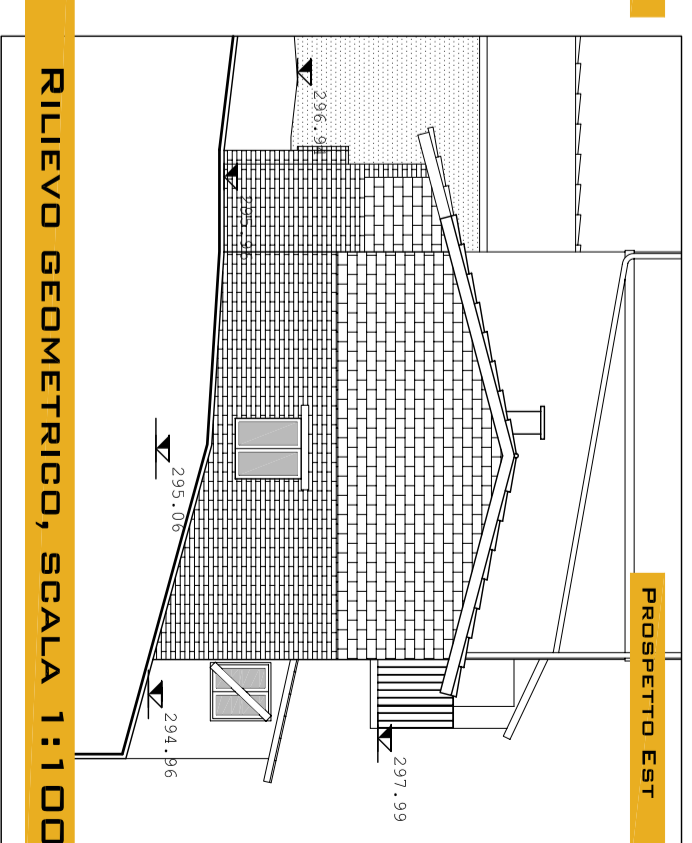

PROSPETTO EST

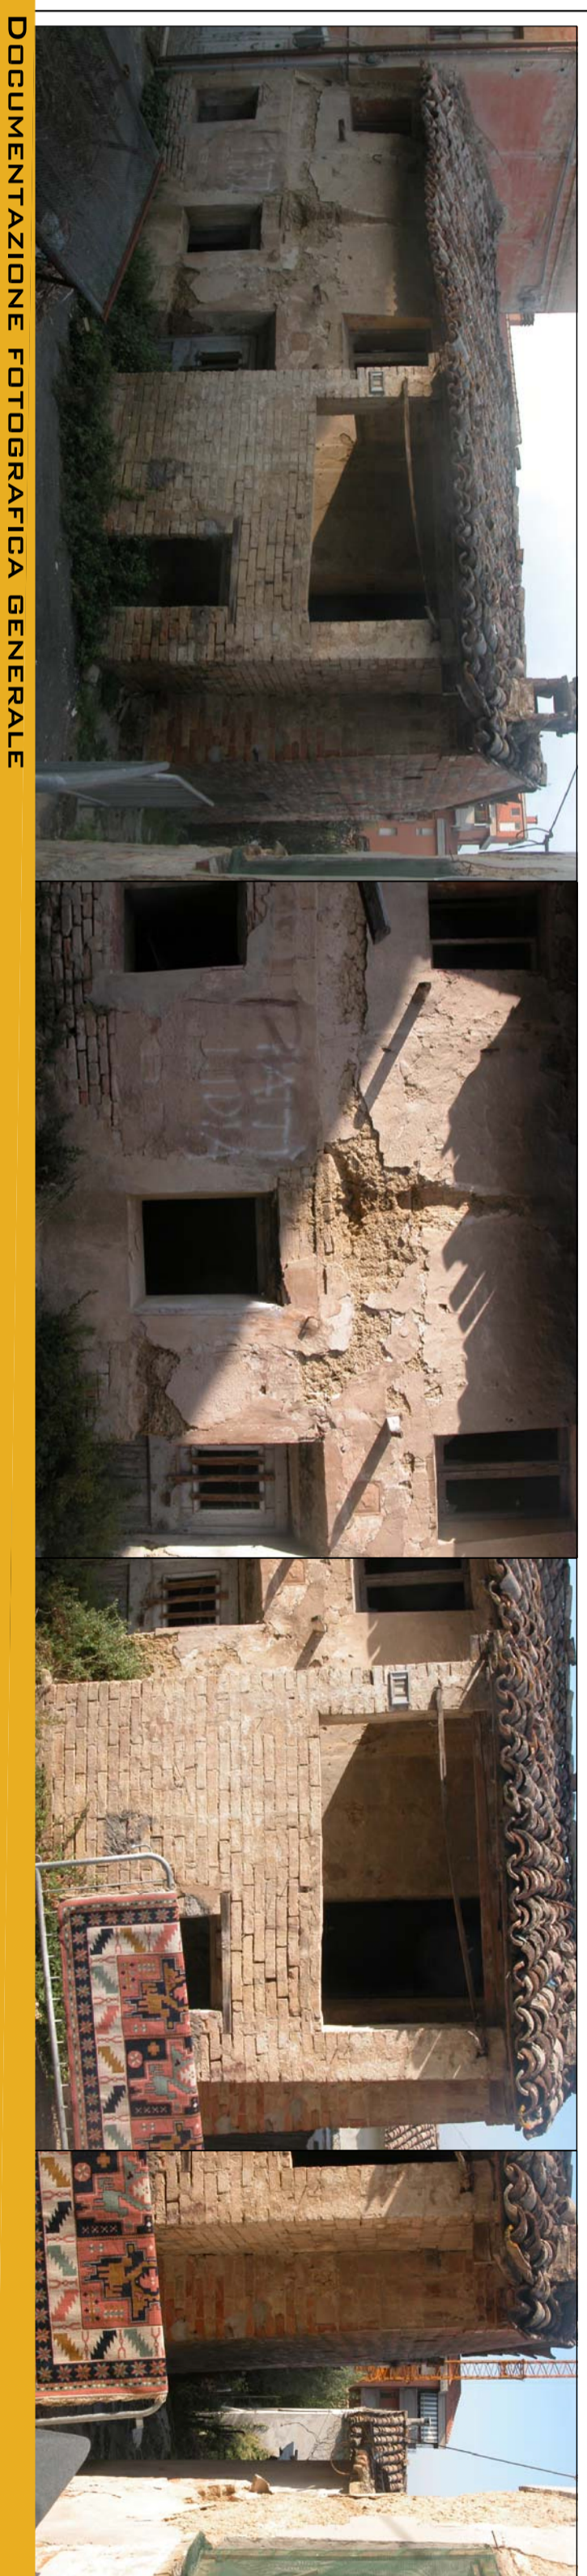RILIEVO GEOMETRICO, SCALA 1:100**DOCUMENTAZIONE FOTOGRAFICA GENERALE**