



SEZIONE TIPOLOGICA

DATI CATASTALI		DATI DIMENSIONALI	
Foglio	65	N. UNITÀ ELEMENTARI	1
Particella	253	DIMENSIONE UNITÀ ELEMENTARE	ML 3,03x4,41
Dati Tipologici		Altezza Piano Terra	ML 2,15
Posizione nell'aggregato	INTEREDIA	Altezza Piano Primo	MIN ML 2,16 MAX ML 2,86
Dati Scala	INTERNA	Dimensioni Superficie	ML 0,87x2,67
Numero Piani	2	Altezza Superficie	MIN ML 2,17 MAX ML 2,53


ESTRATTO DA PLANIMETRIA CATASTALI, SCALA 1:200

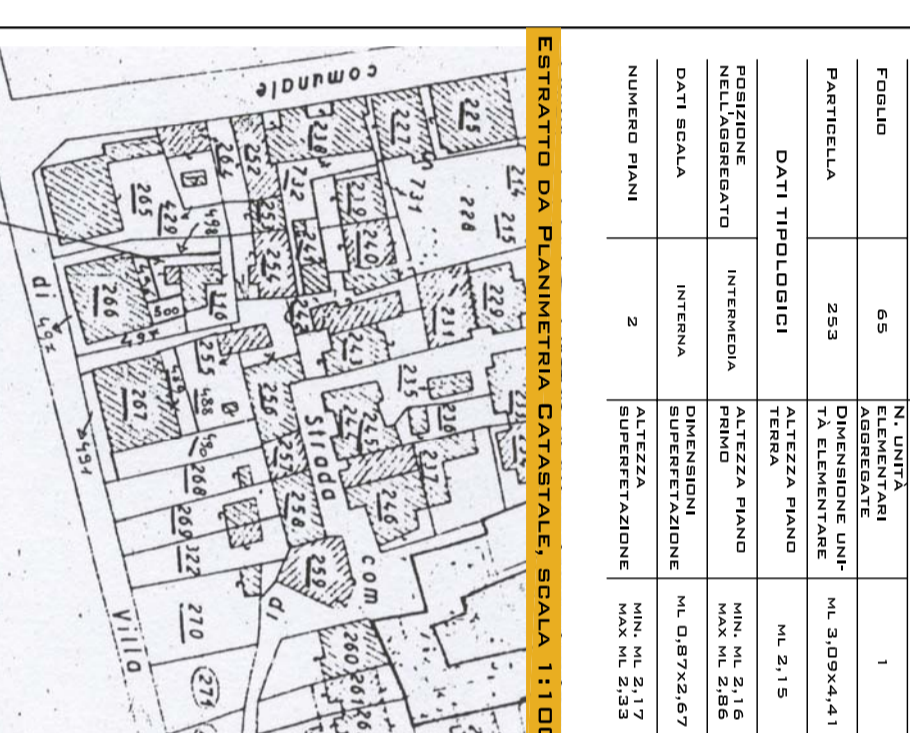


ESTRATTO DA PLANIMETRIA CATASTALE, SCALA 1:1000

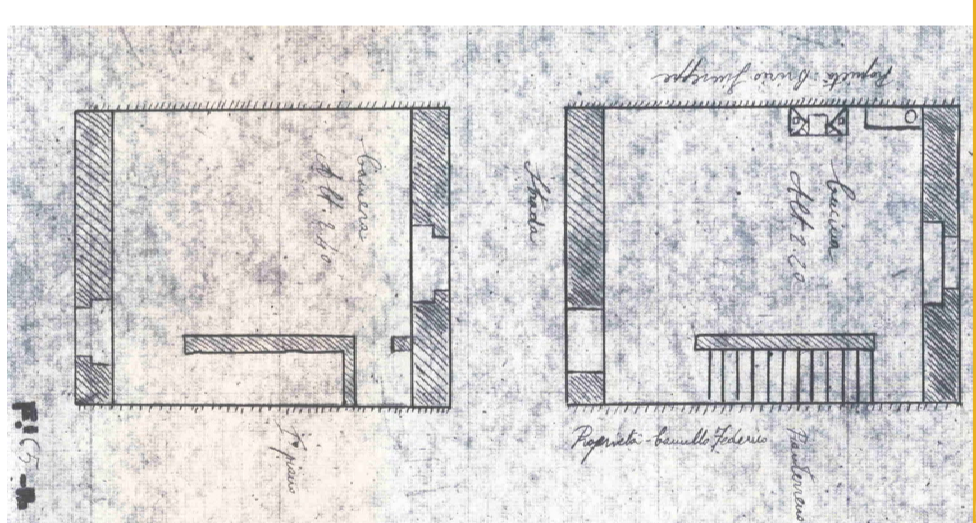


UBICAZIONE E TIPOLOGIA

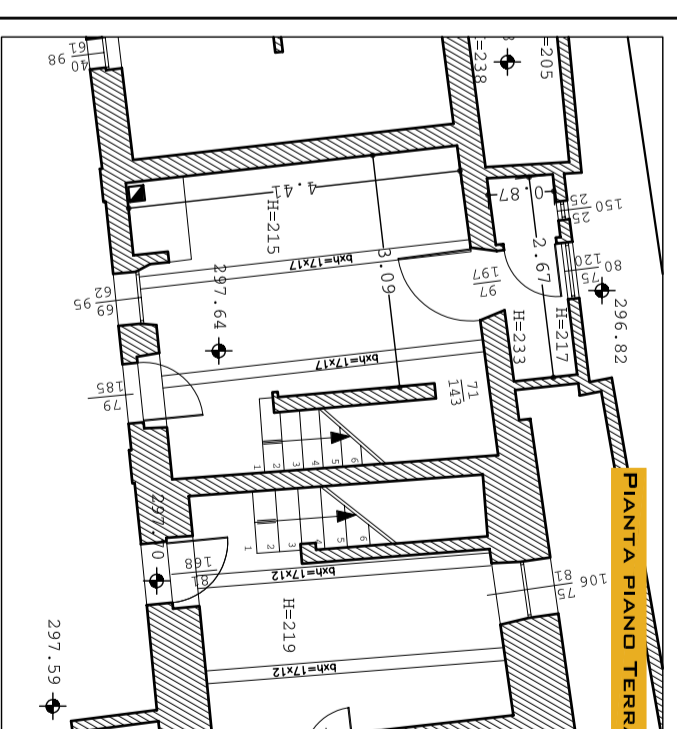

PIANTA PIANO TERRA

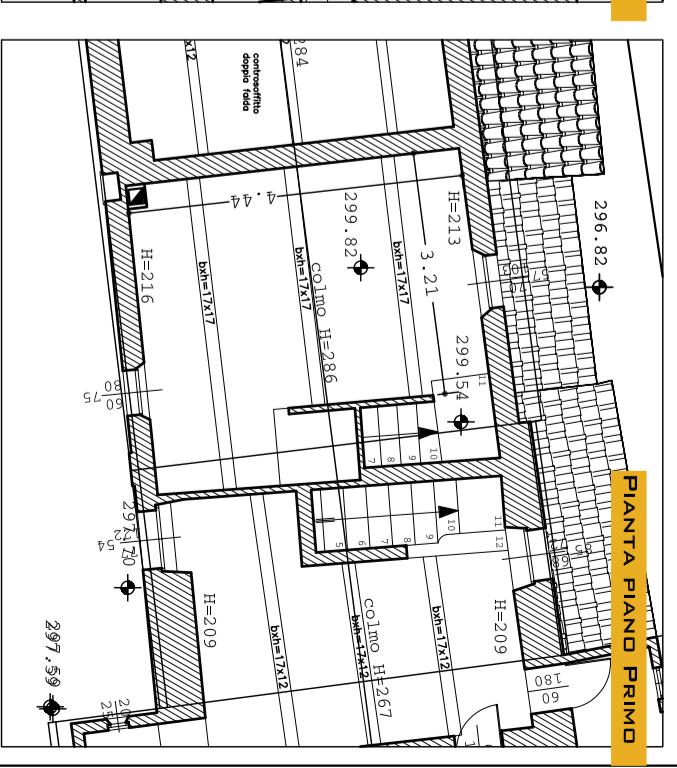


PIANTA PIANO PRIMO

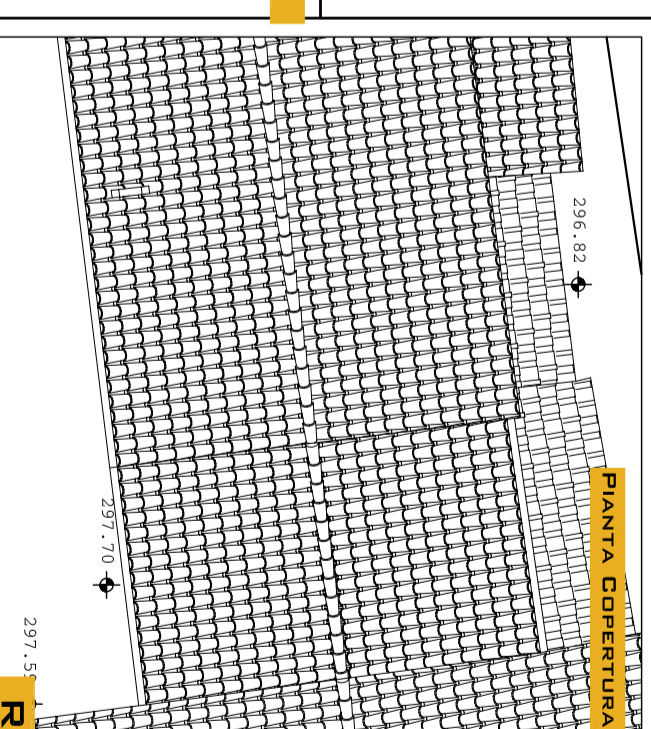


PIANTA COPERTURA

RILEVO GEOMETRICO, SCALA 1:100

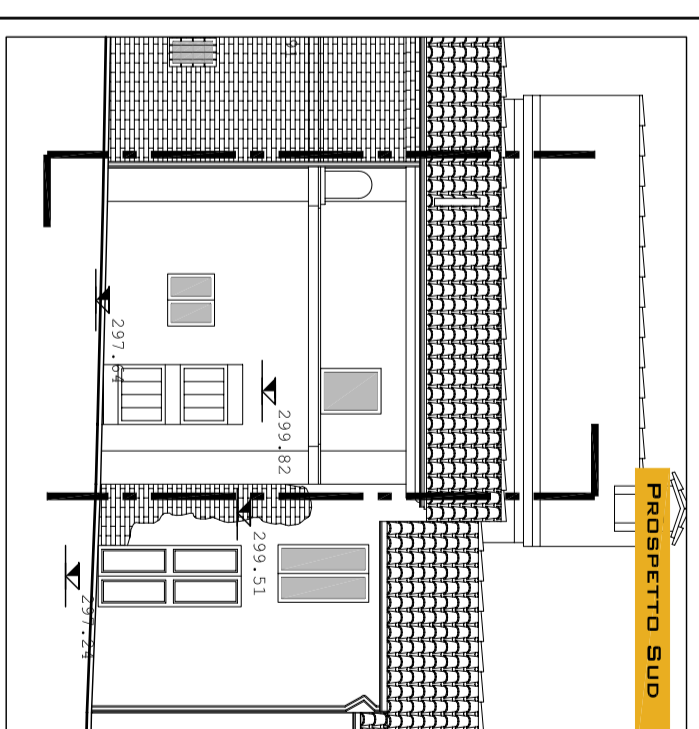

PROSPETTO SUD

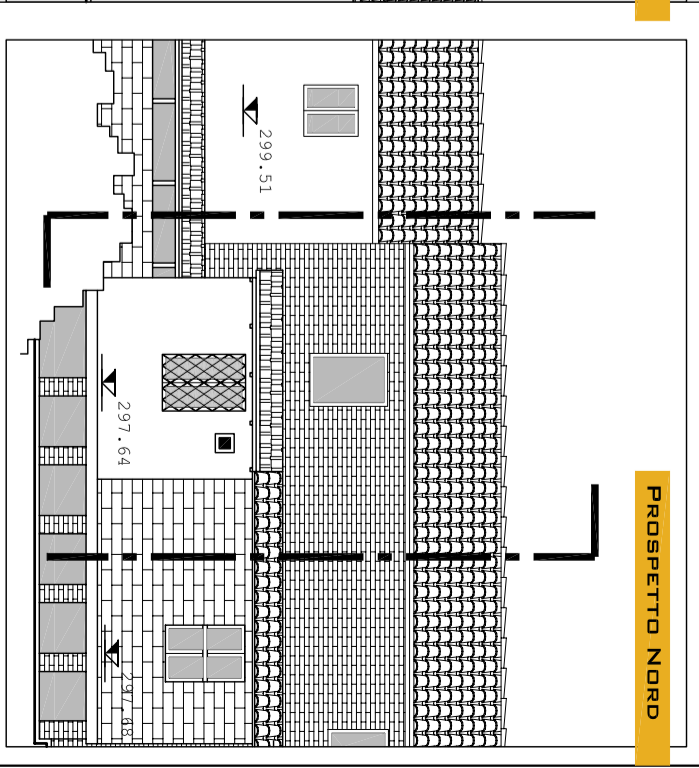

PROSPETTO NORD




PROGETTISTI

ARCH. ANNA PAOLA CONTI
MAGHMA 04 ARCHITETTI
ANTONIO PAGNANELLI
PAOLO D'RLANDI
MARTA MASSETANI
PASQUALE RINALDI
EMANUELE ZIPPILLI

TAV 27/A

SCHEDA DI RILEVAMENTO PARTICELLA 253:
IDENTIFICAZIONE DELLA UNITÀ EDILIZIA

DATA	REV.	ID. FILE	SCALA
25.1.04	001		-

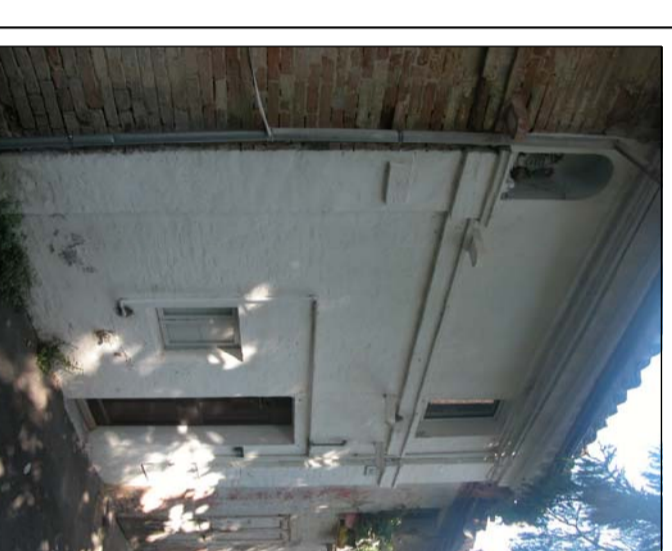

DOCUMENTAZIONE FOTOGRAFICA GENERALE