



COMUNE DI MACERATA

PROVINCIA DI MACERATA

PIANO DI RECUPERO DI "VILLA FICANA" ADEGUATO ALLA LUCE DEL VINCOLO APPROVATO DALLA SOPRINTENDENZA E DELLE LINEE GUIDA DETTATE DAL COMITATO SCIENTIFICO




PROGETTISTI
ARCH. ANNA PAOLA CONTI MAGHMA 04 ARCHITETTI
ANTONIO PASGANELLI
PAOLO ORLANDI
MARTA MASSETANI
PASQUALE RINALDI
EMANUELE ZIPPELLI

TAV 28/A

SCHEDA DI RILEVAMENTO PARTICELLA 254:
IDENTIFICAZIONE DELLA UNITÀ EDILIZIA


DATA	REV.	ID. FILE	SCALA
25.11.04	001		-

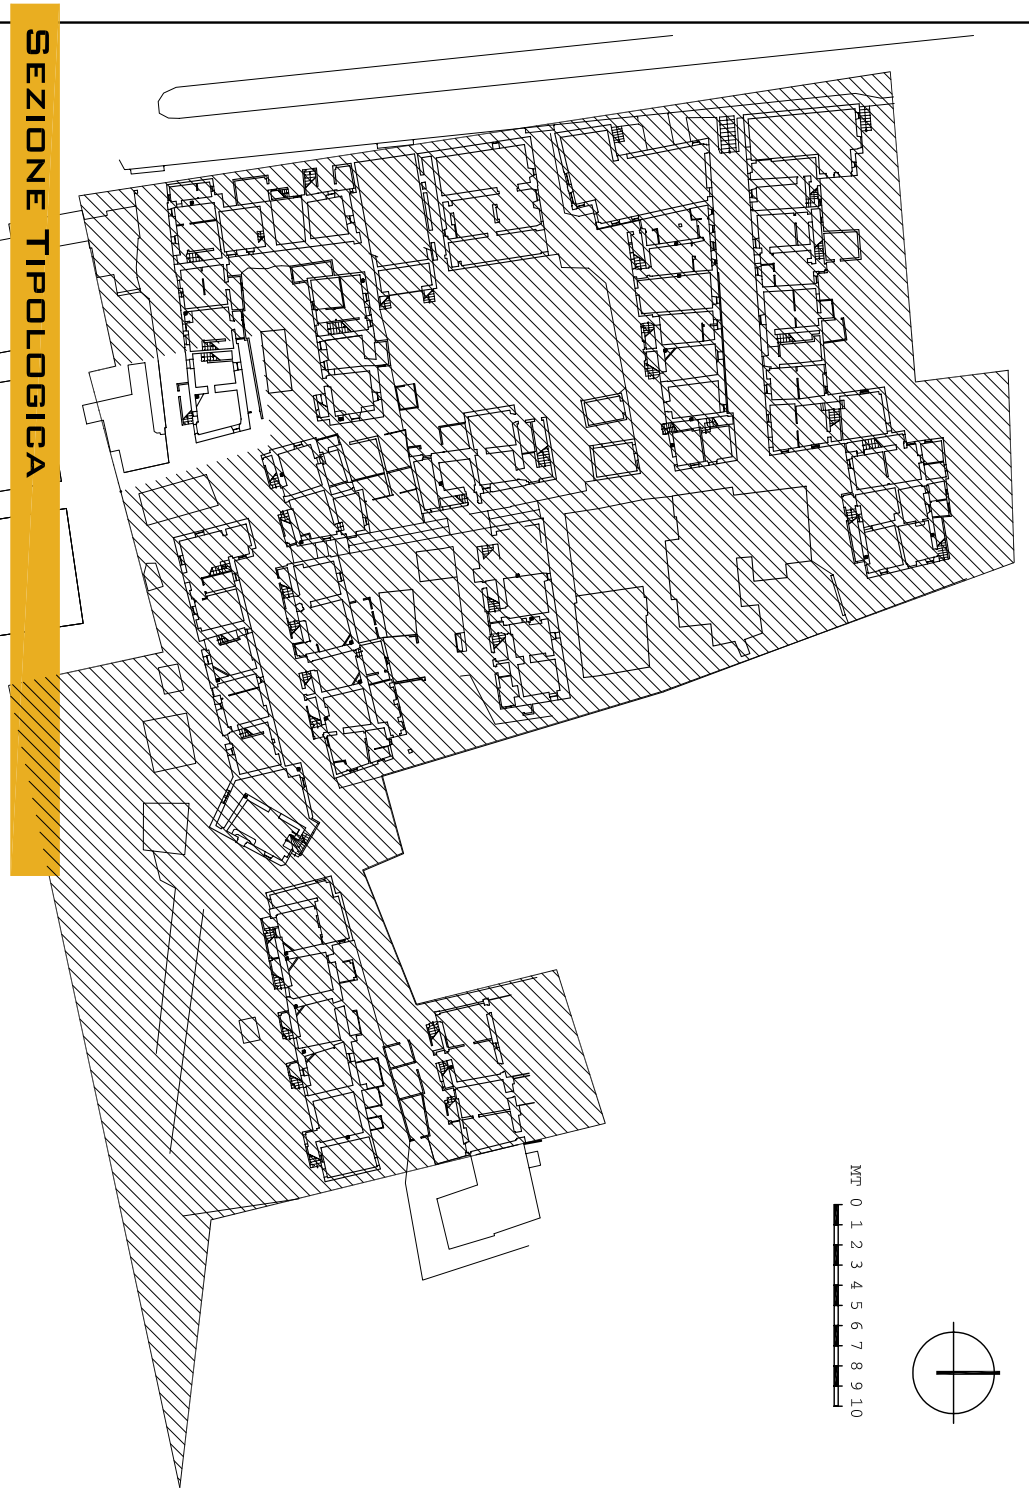



SEZIONE TIPOLOGICA

DATI CATASTALI		DATI DIMENSIONALI	
Foglio	65	N. UNITÀ	2
RELEVAMENTO		RELEVANTI	
PARTICELLA	254	DIMENSIONI UNIF. TA ELEMENTARI	ML 3,35x4,18
DATI TIPOLOGICI		ATEZZA MANO	ML 2,19
		TEKNA	
RIEZIONE NELLA VERTICALE		ATEZZA PIANO	MIN. ML 2,09
		INTERNO	ML 2,07
DATI SCALE		ESTERNA, GIUBIA	ML 2,07
		SONNAMBULO	NON RILEVABILE
NUMERO PIANI	2	ATEZZE	NON RILEVABILE
		SUPREFFAZIONE	NON RILEVABILE
		NUMERO	NON RILEVABILE


ESTRATTO DA PLANIMETRIA CATASTALE, SCALA 1:1000

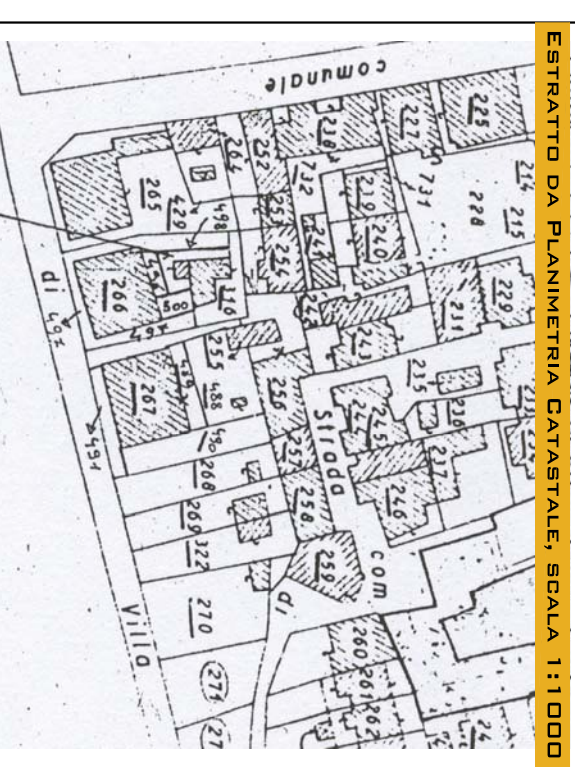


UBICAZIONE E TIPOLOGIA

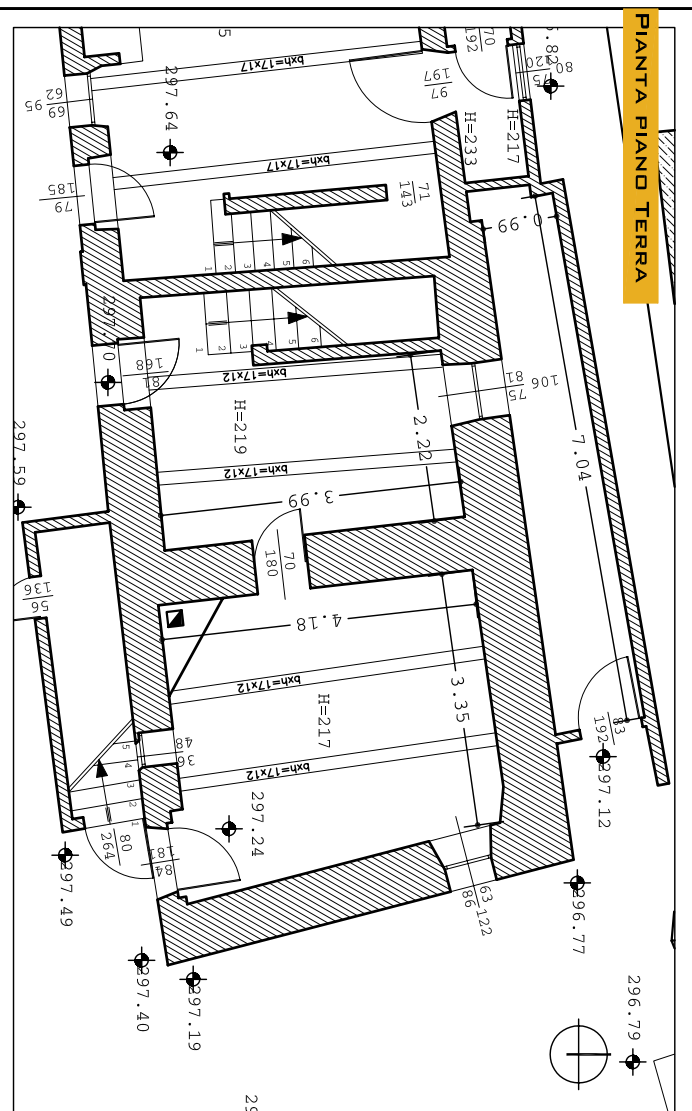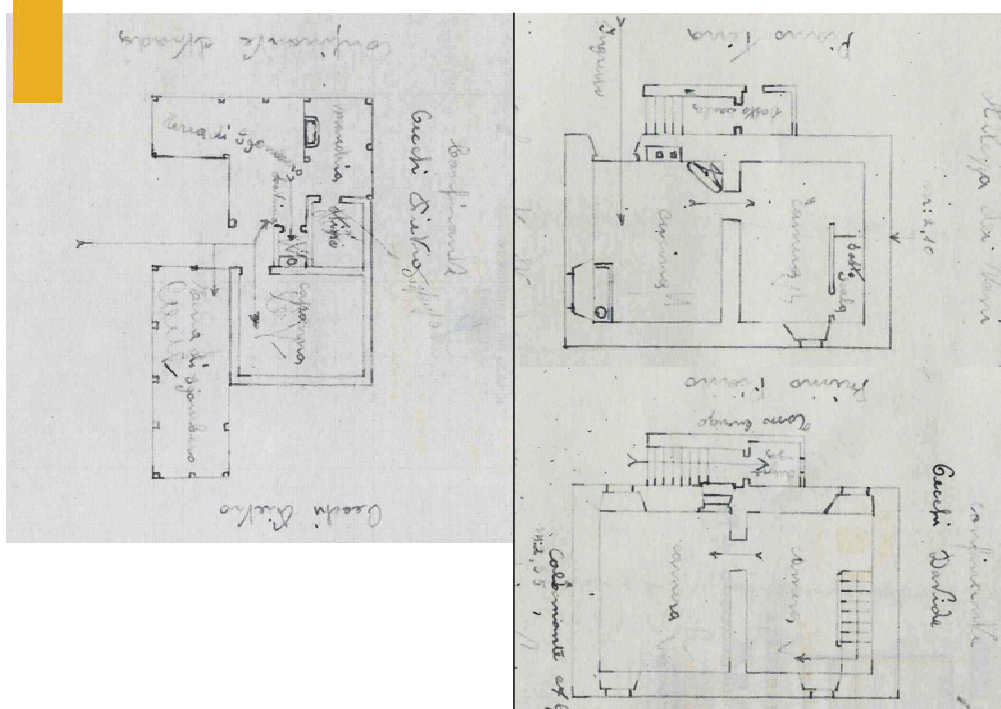


PIANTA PIANO TERRA

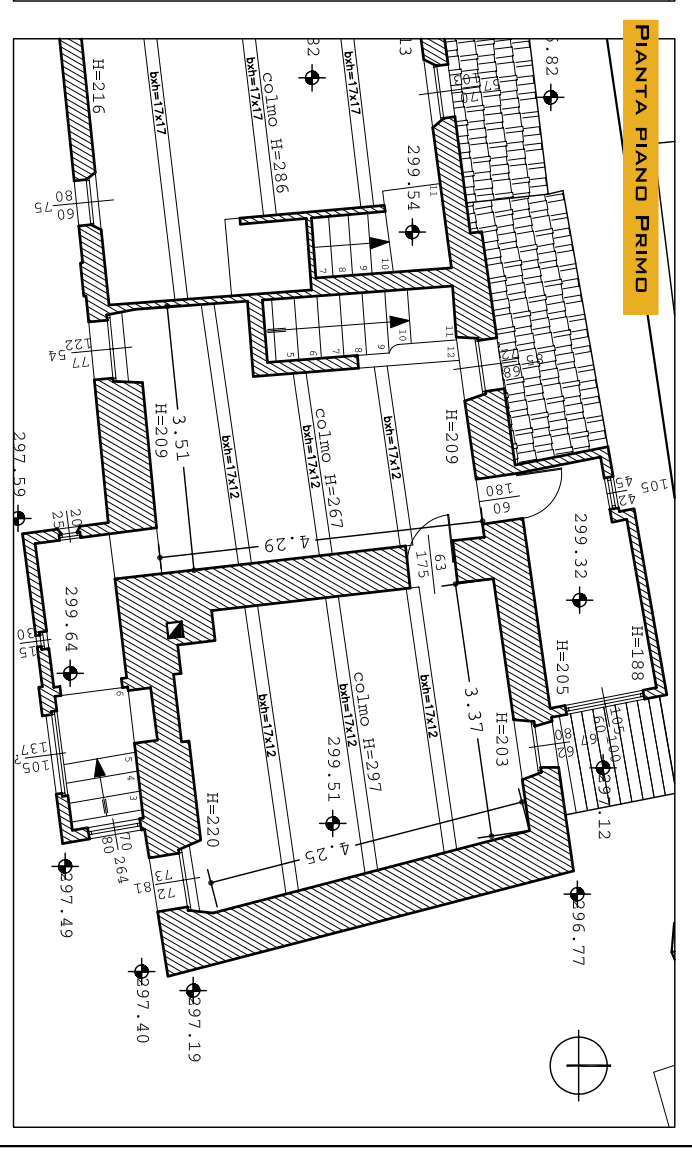


PIANTA PIANO PRIMO

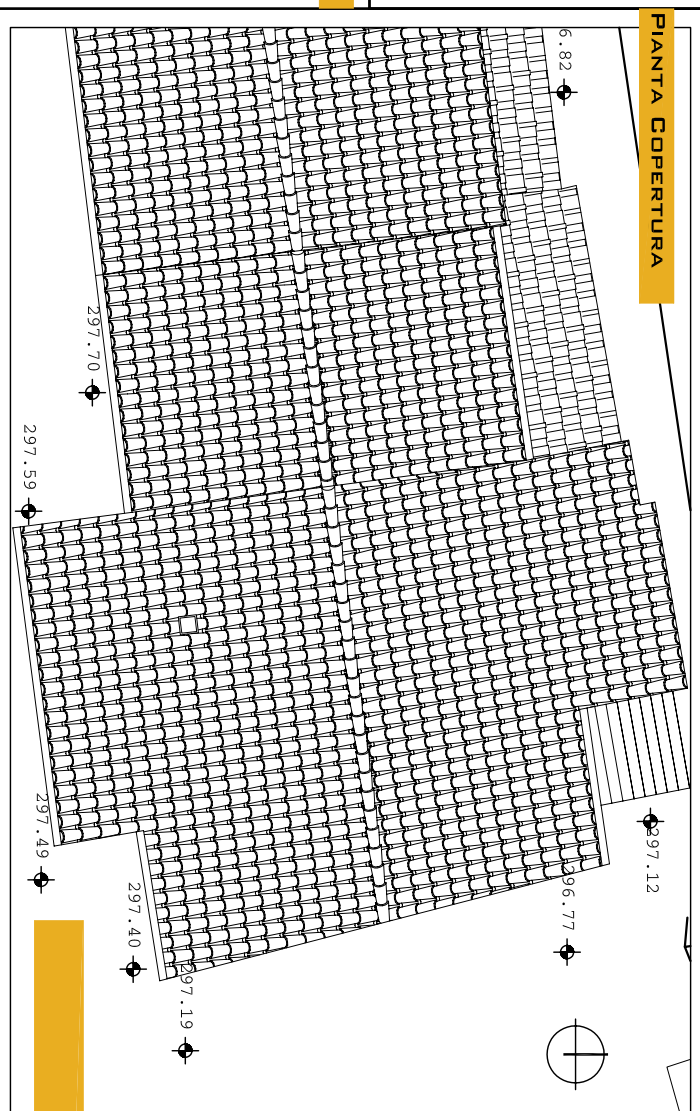


PIANTA COPERTURA

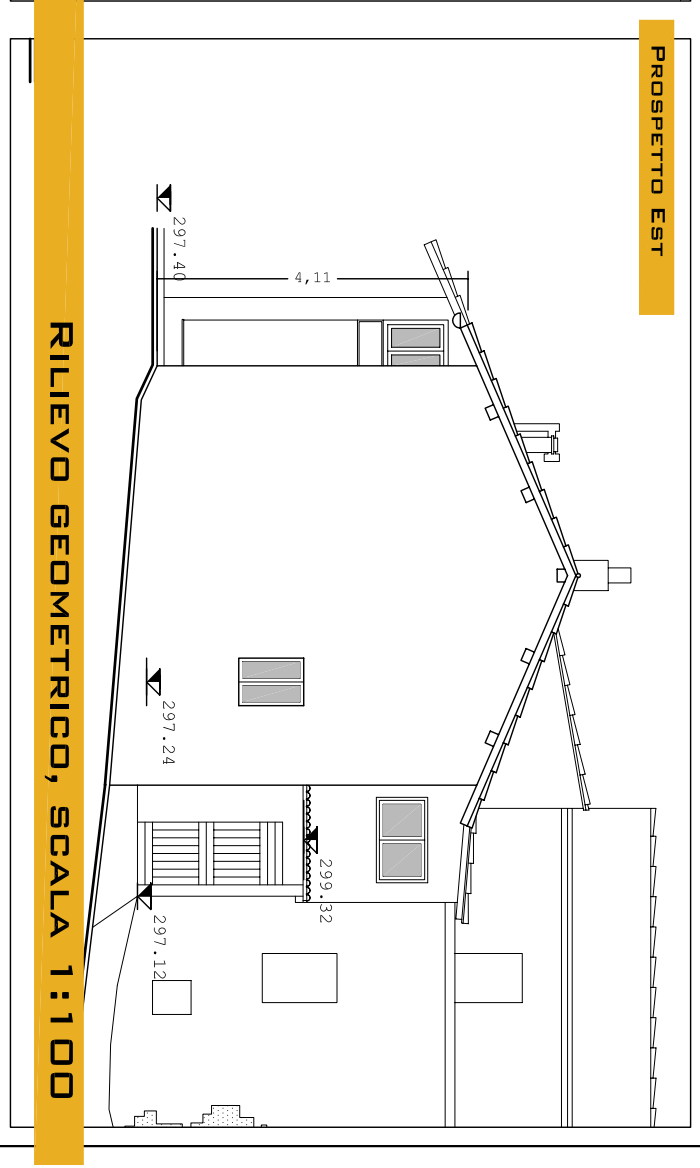

RILEVO GEOMETRICO, SCALA 1:100

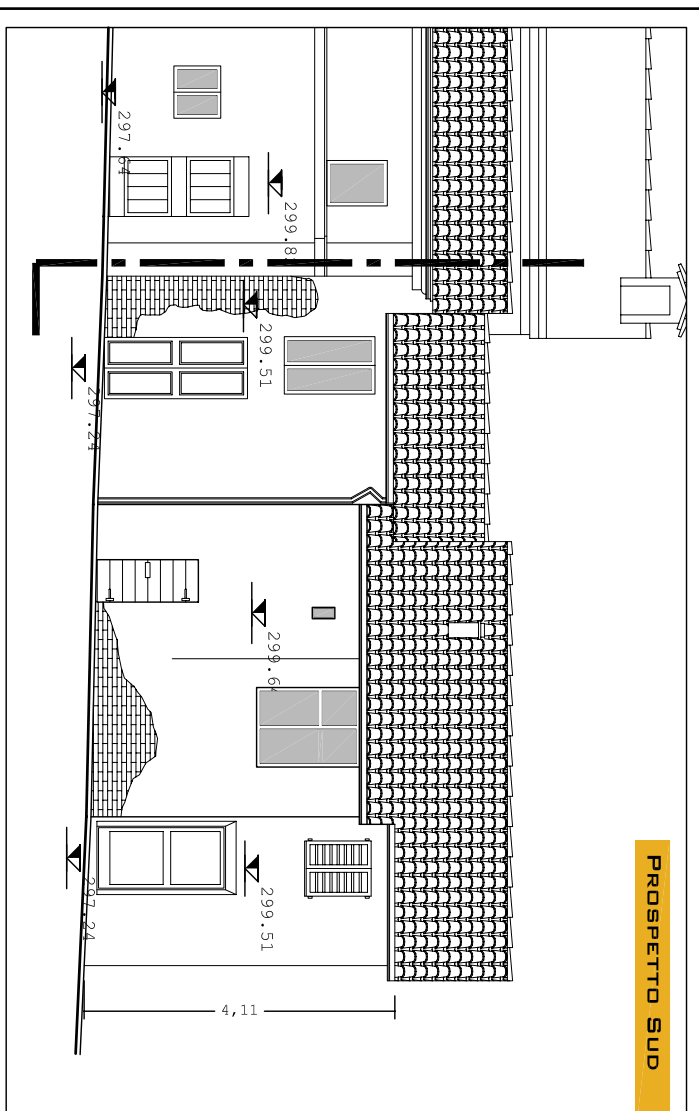

PROSPETTO SUD

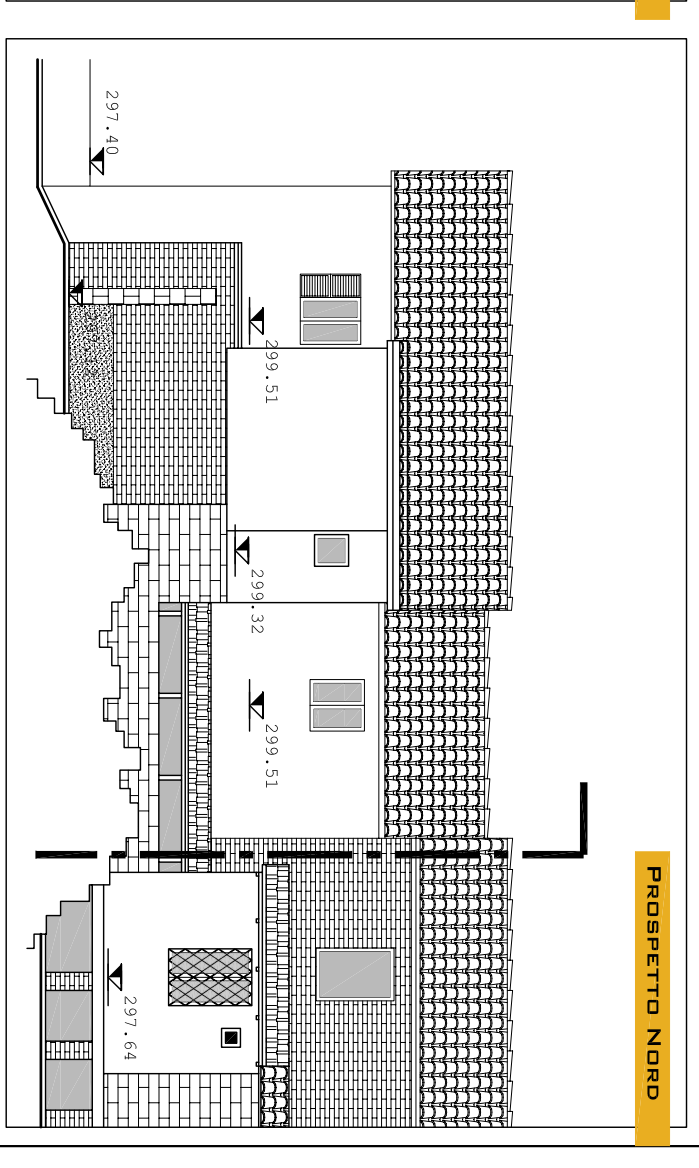

PROSPETTO NORD



DOCUMENTAZIONE FOTOGRAFICA GENERALE