



# COMUNE DI MACERATA

PROVINCIA DI MACERATA

## PIANO DI RECUPERO DI "VILLA FIGANA" ADEGUATO ALLA LUCE DEL VINCOLO APPOSTO DALLA SOPRINTENDENZA E DELLE LINEE GUIDA DETTATE DAL COMITATO SCIENTIFICO



### PROGETTISTI

ARCH. ANNA PAOLA CONTI  
 MAGHMA 04 ARCHITETTI  
 ANTONIO PAGNANELLI  
 PAOLO ORLANDI  
 MARTA MASSETANI  
 PASQUALE RINALDI  
 EMANUELE ZIPPELLI

### TAV 32/A

SCHEDA DI RILEVAMENTO PARTICELLA 259/1-2:  
 IDENTIFICAZIONE DELLA UNITÀ EDILIZIA


DATA	REV.	ID. FILE	SCALA
26.03.04	001		




### SEZIONE TIPOLOGICA

DATI CATASTALI		DATI DIMENSIONALI	
FOGLIO	65	N° UNITÀ	CON INVOLUCRO ELEMENTARE CON INNESTO CON INVOLUCRO CON INVOLUCRO
PARTICELLA	259/1-2	PROIEZIONE NEL PIANO	7A ELEMENTARE
DATI TIPOLOGICI		ALTEZZA MANO BENNERBATO	MIN. ML. 1,67 MAX ML. 1,84
PROIEZIONE NEL PIANO		DI TESTA	TENNA
DATI SCALA		PROIEZIONE NEL PIANO CON INNESTO	NON RILEVATA
NUMERO PIANI		3	3
		ANNESSE	


ESTRATTO DA PLANIMETRIE CATASTALI, SCALA 1:200

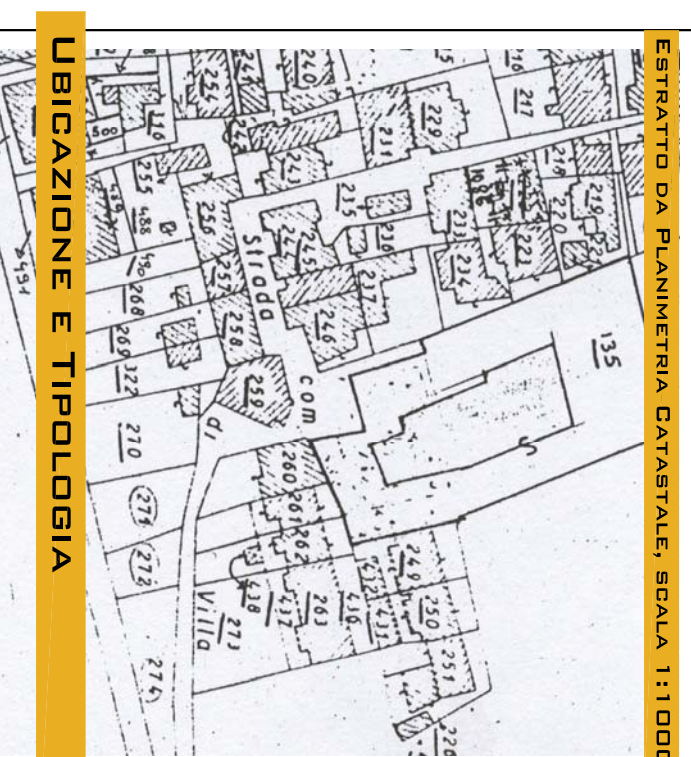


### UBICAZIONE E TIPOLOGIA

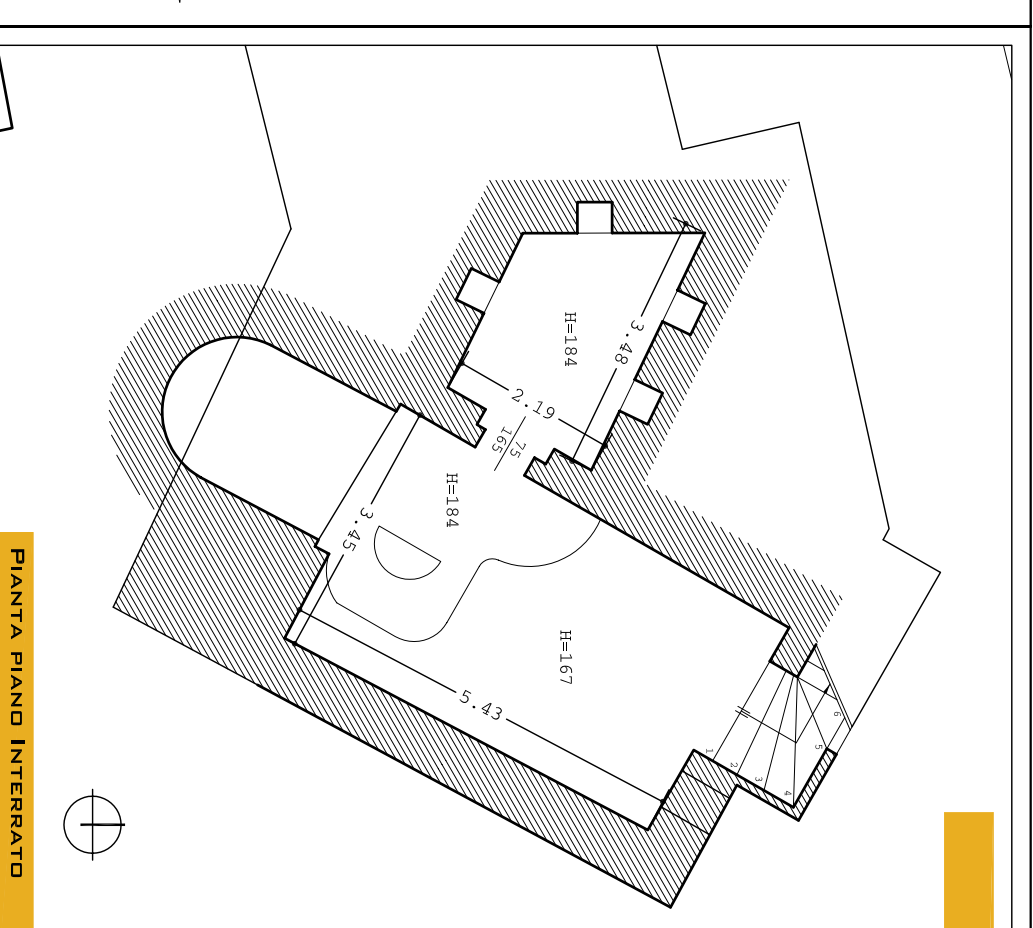


PIANTA PIANO INTERRATO

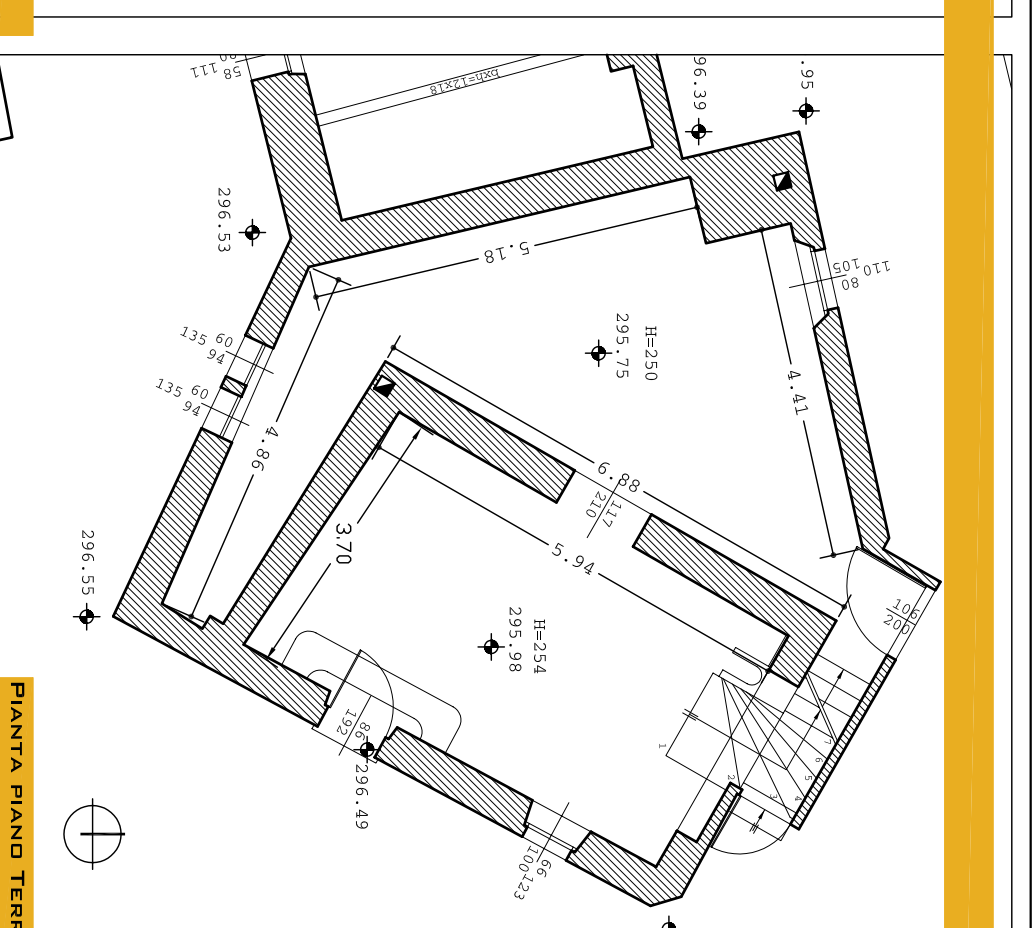


PIANTA PIANO TERRA

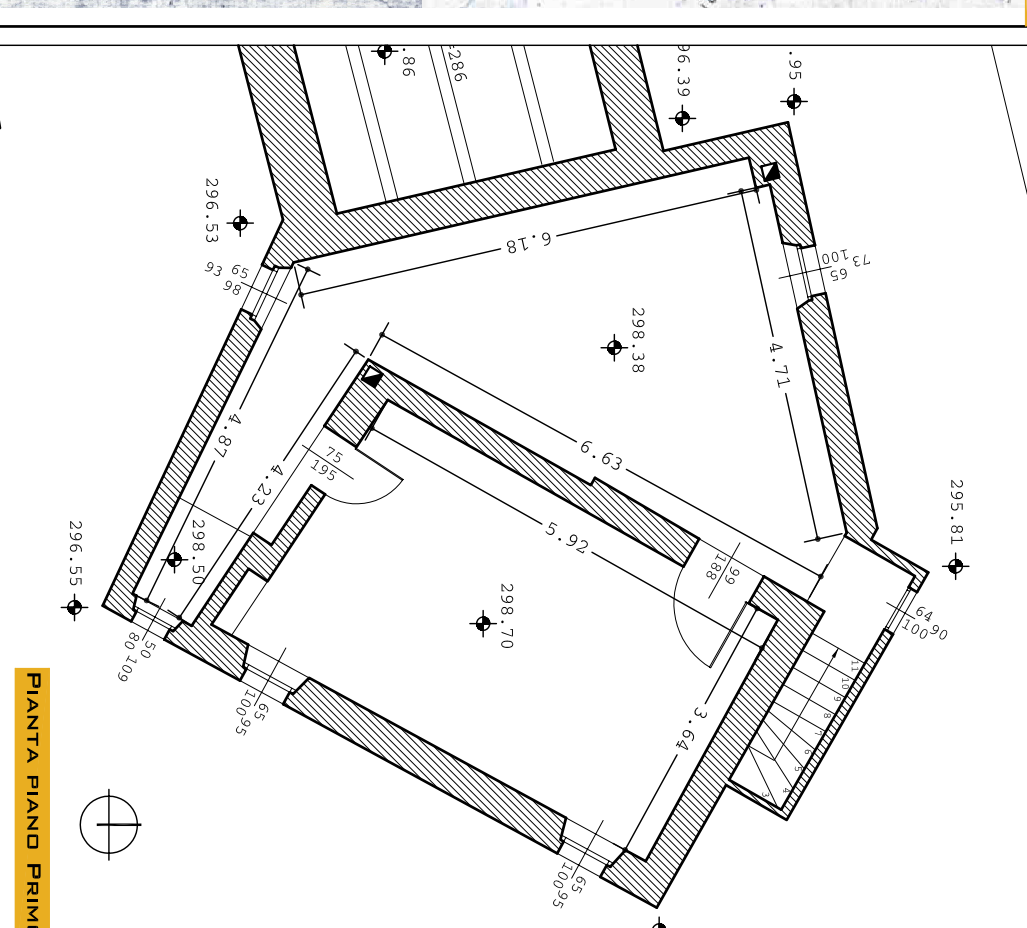


PIANTA PIANO PRIMO

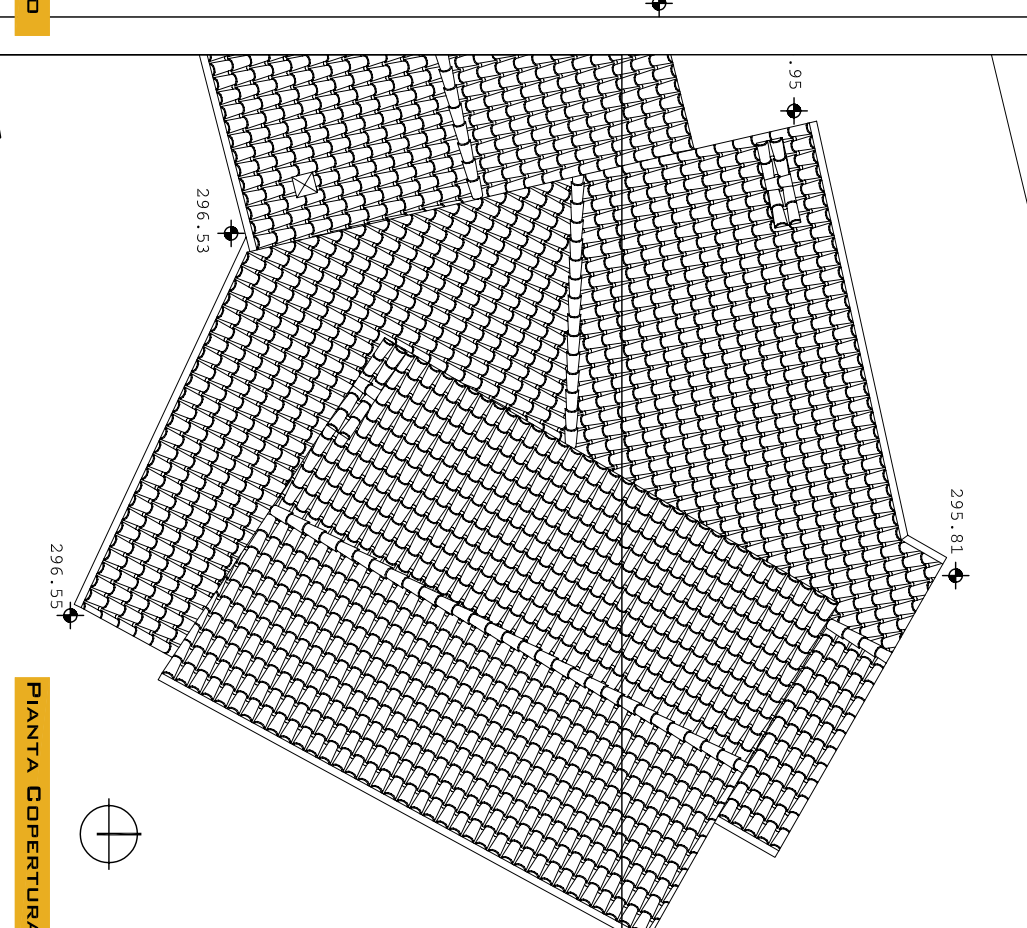


PIANTA COPERTURA

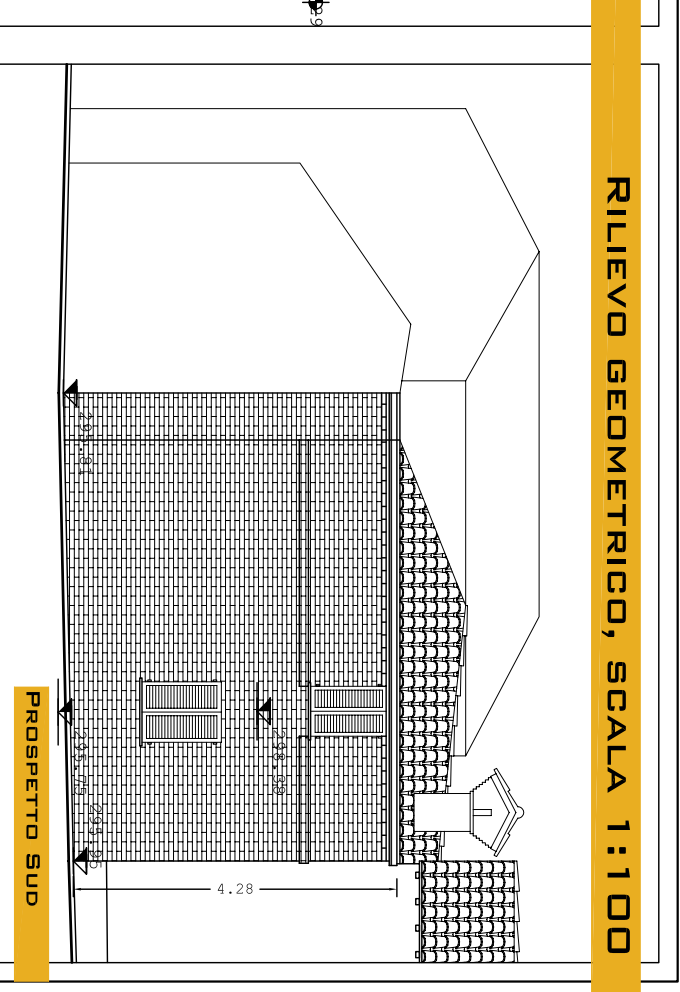

PROSPETTO SUD

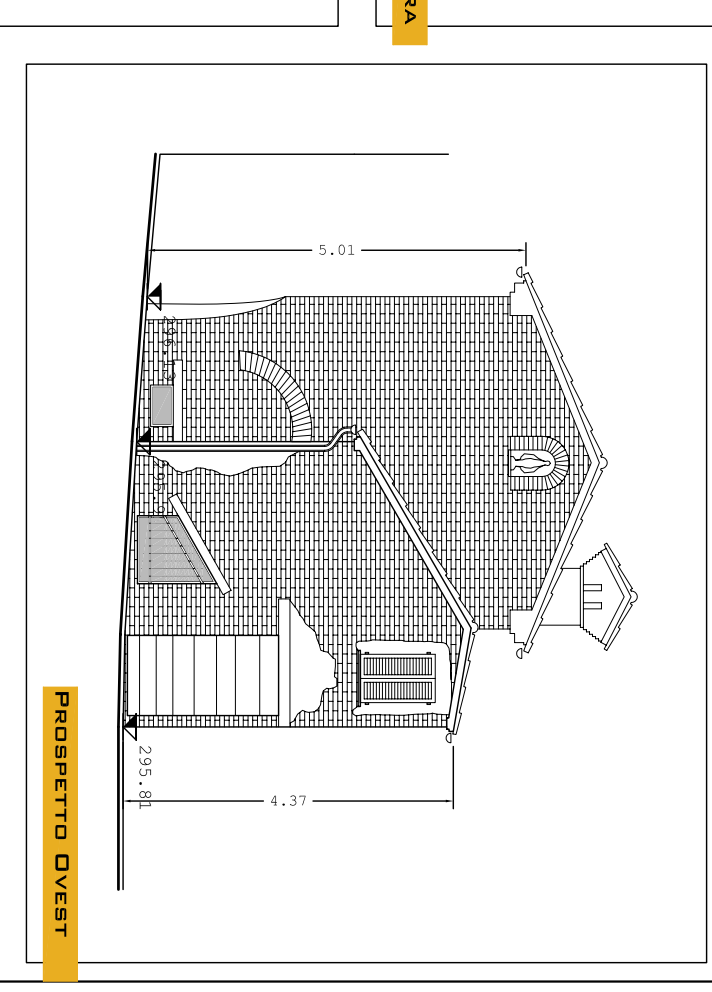

PROSPETTO OVEST

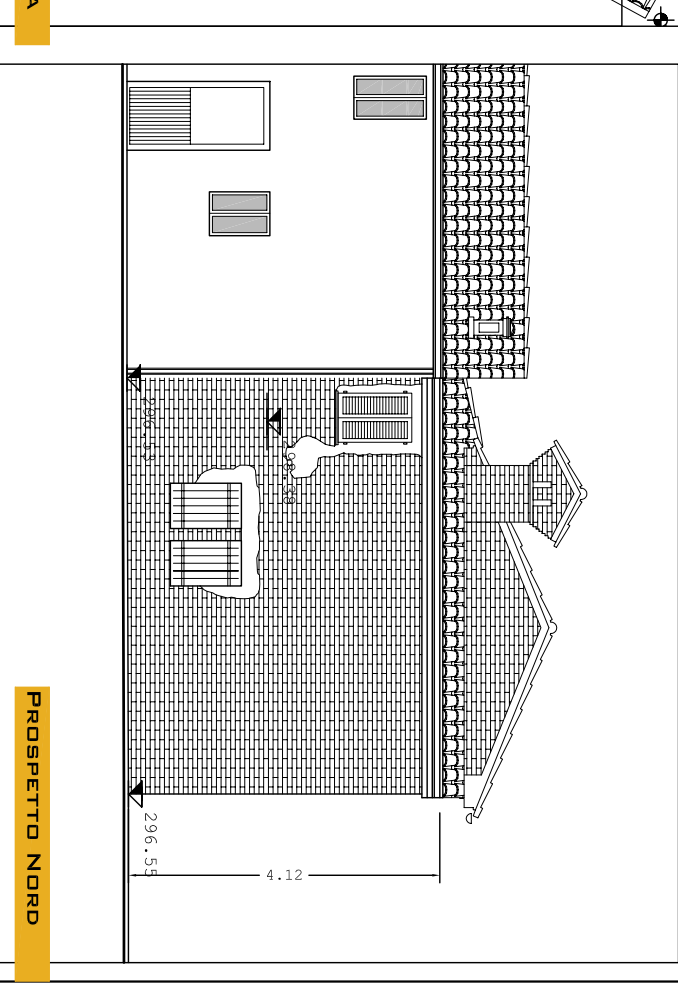

PROSPETTO NORD

