



COMUNE DI MACERATA
PROVINCIA DI MACERATA

PIANO DI RECUPERO DI "VILLA FIGANA"
ADEGUATO ALLA LUCE DEL VINCOLO APPOSTO DALLA SOPRINTENDENZA E DELLE LINEE GUIDA DETTATE DAL COMITATO SCIENTIFICO




PROGETTISTI

ARCH. ANNA PAOLA CONTI MAGHMA 04 ARCHITETTI
ANTONIO PAGNANELLI
PAOLO D'RLANDI
MARTA MASSETANI
PASQUALE RINALDI
EMANUELE ZIPPELLI

TAV 34/A


SCHEDA DI RILEVAMENTO PARTICELLA 233/2:
IDENTIFICAZIONE DELLA UNITÀ EDILIZIA

DATA	REV.	ID. FILE	SCALA
25.1.04	001		-

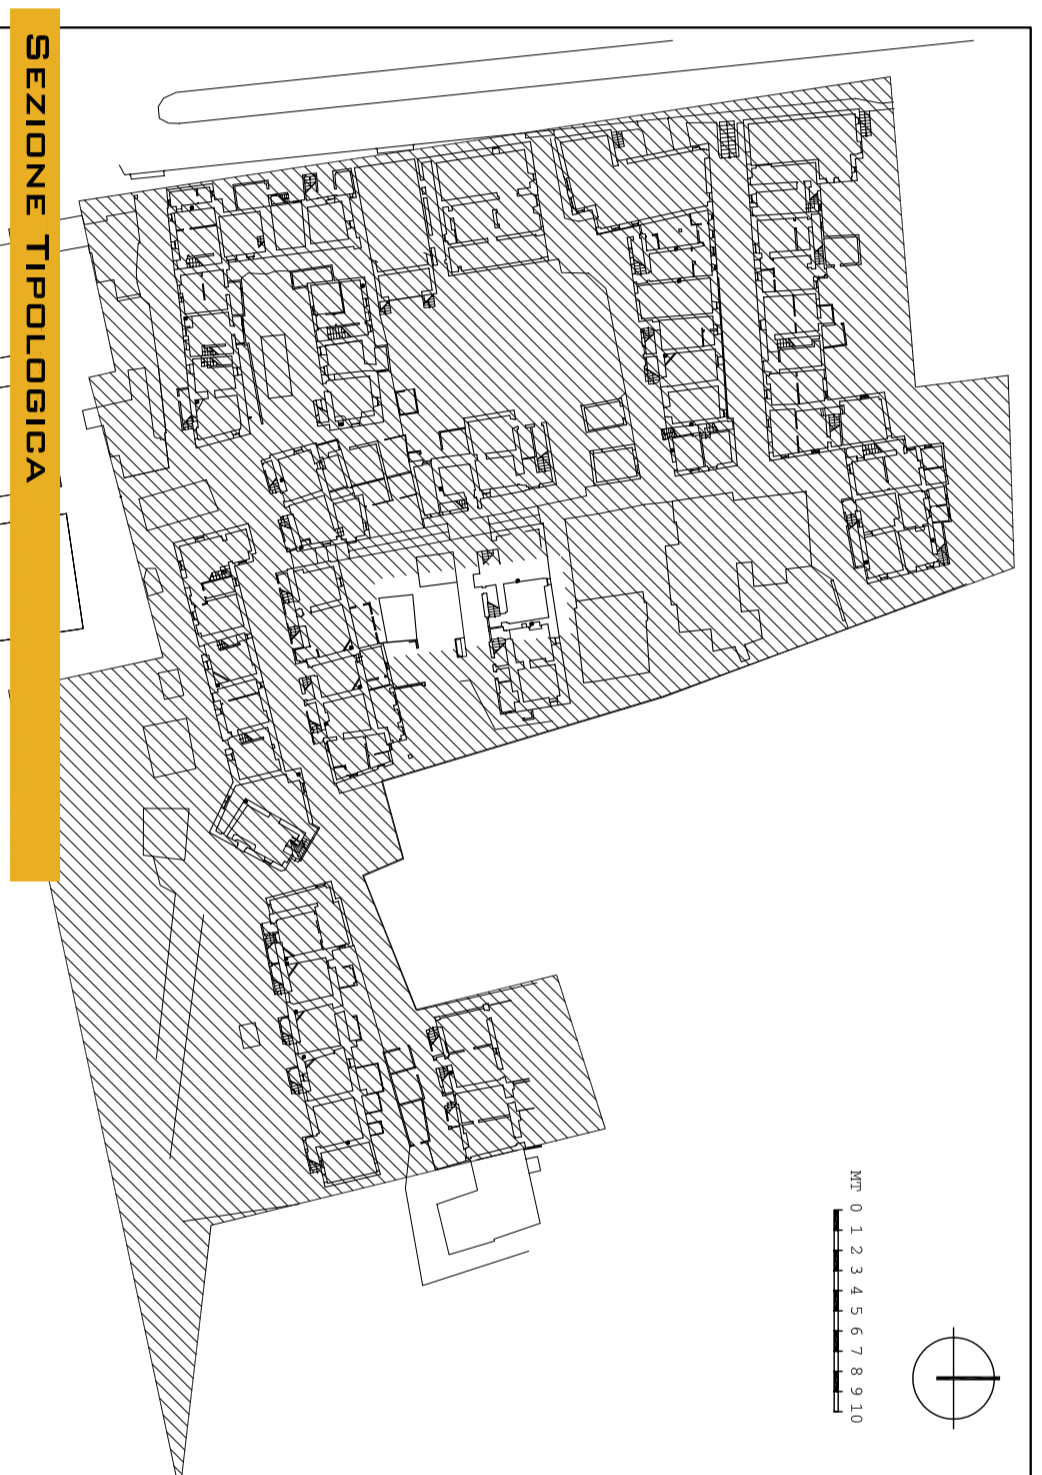


SEZIONE TIPOLOGICA


DATI CATASTALI		DATI DIMENSIONALI	
Foglio	65	N. UNITÀ ELEMENTARI	1
Particella	233/2	Dimensione univ. TA. Elementare	ML 3,92x3,97
DATI TIPOLOGICI		Altezza piano terra	ML 2,15
Posizione nell'aggregato	INTEREDIA	Altezza piano primo	MIN ML 2,40 MAX ML 2,65
Dati scala	ESTERNA, CHIUSA SUPERFEZIONE	Dimensioni superfezione	ML 0,68 x 1,15
Numero piani	2	Dimensioni annesso	ML 0,68 x 1,15 CROLLATO

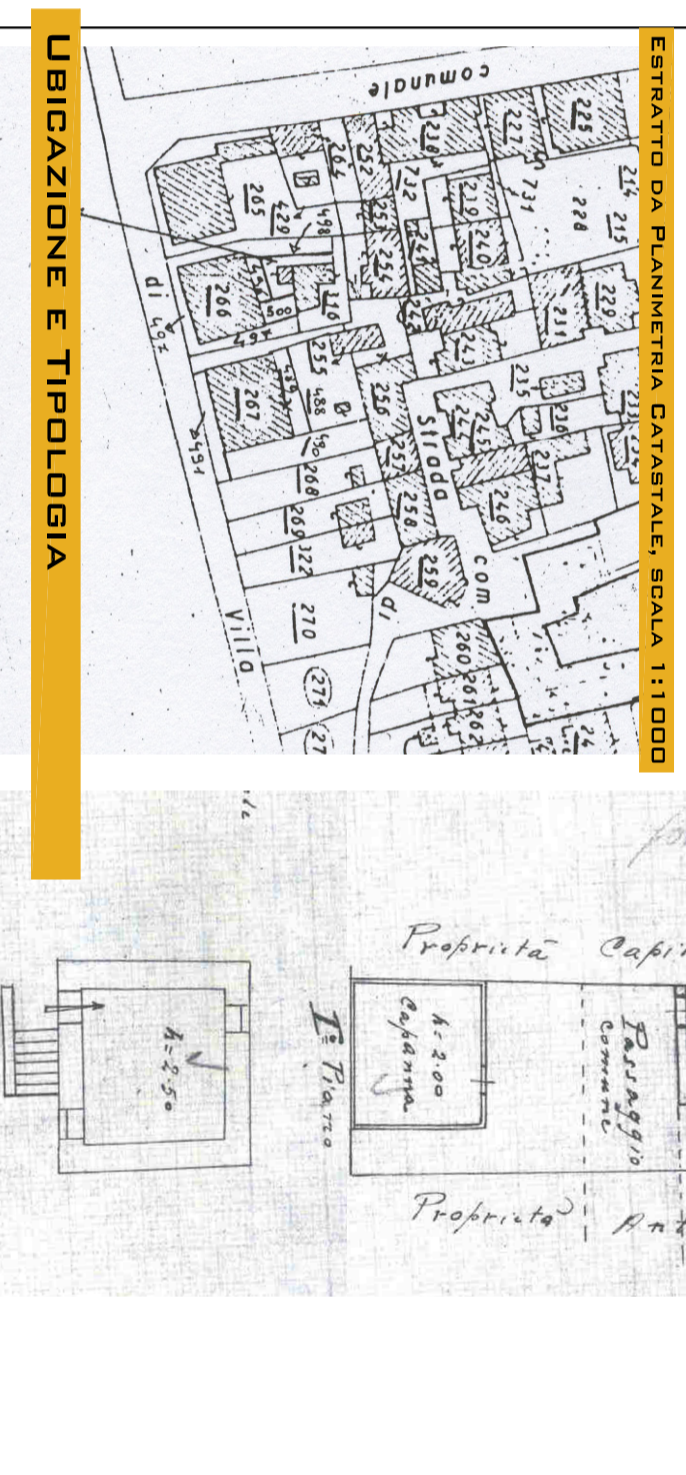


ESTRATTO DA PLANIMETRIA CATASTALE, SCALA 1:1.000

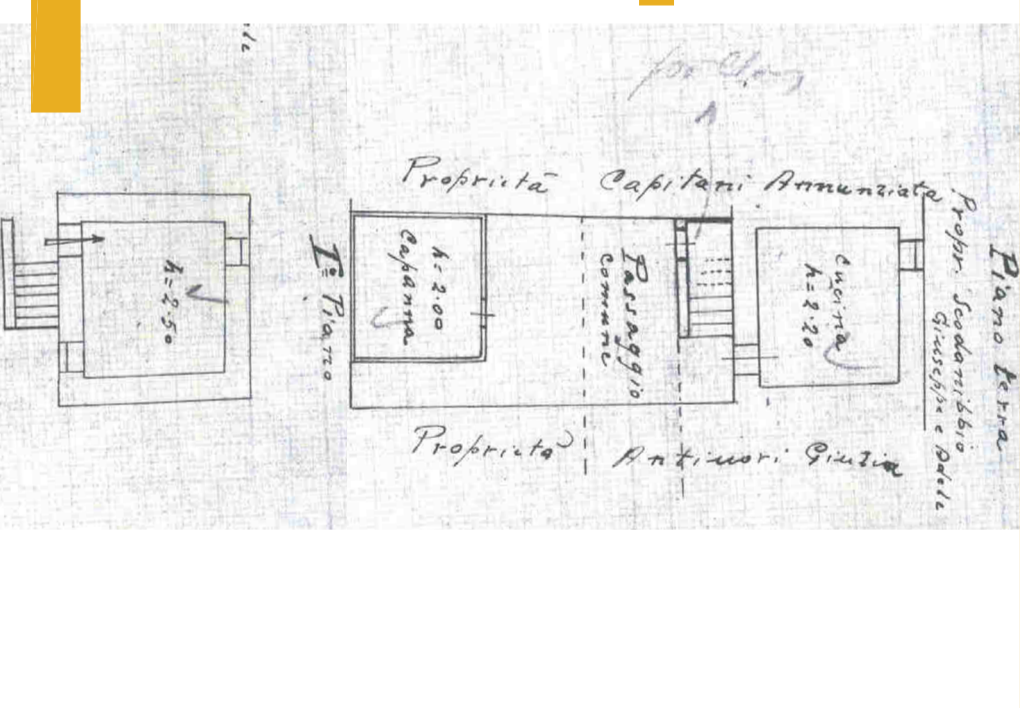


UBICAZIONE E TIPOLOGIA

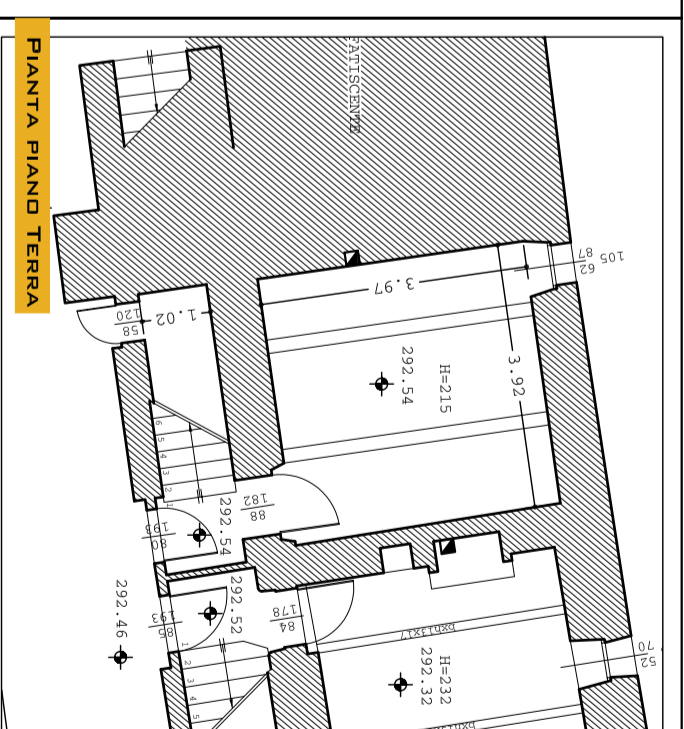


PIANTA PIANO TERRA

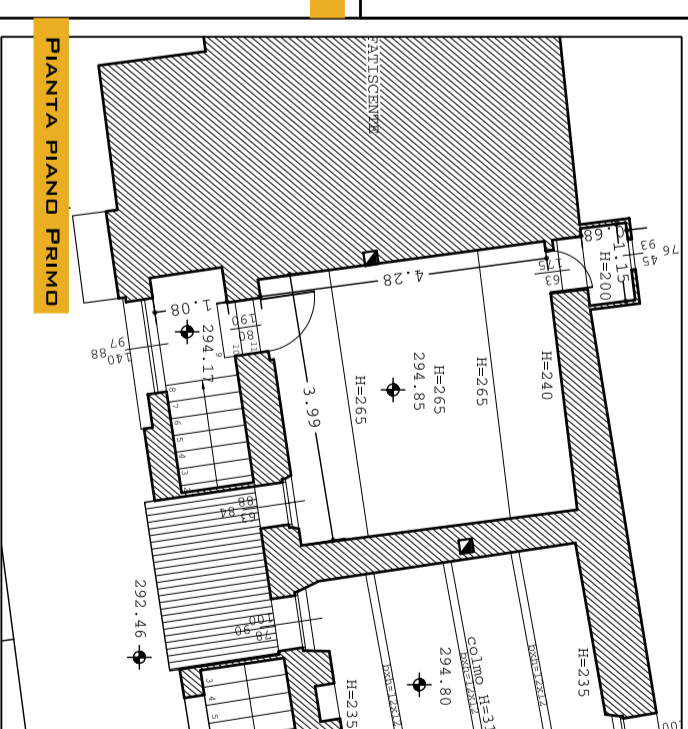


PIANTA PIANO PRIMO

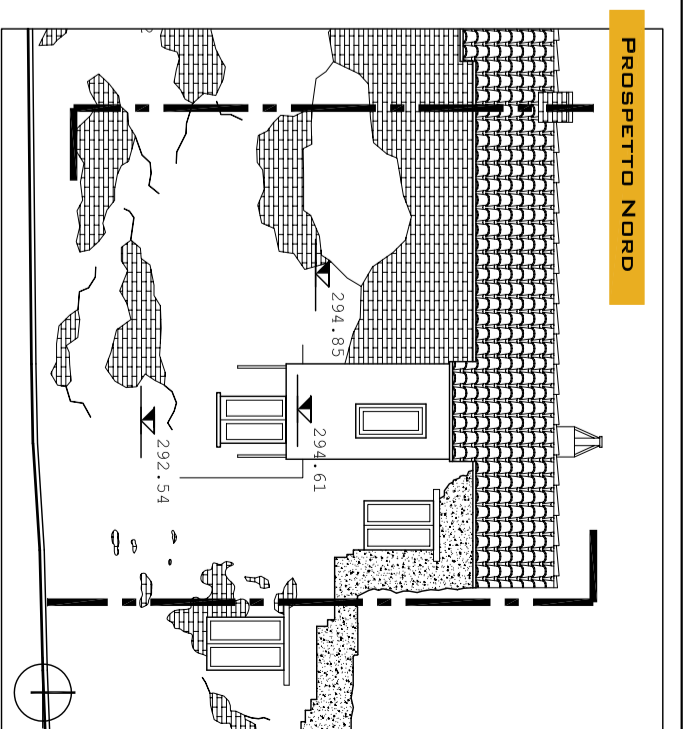


PROSPETTO NORD

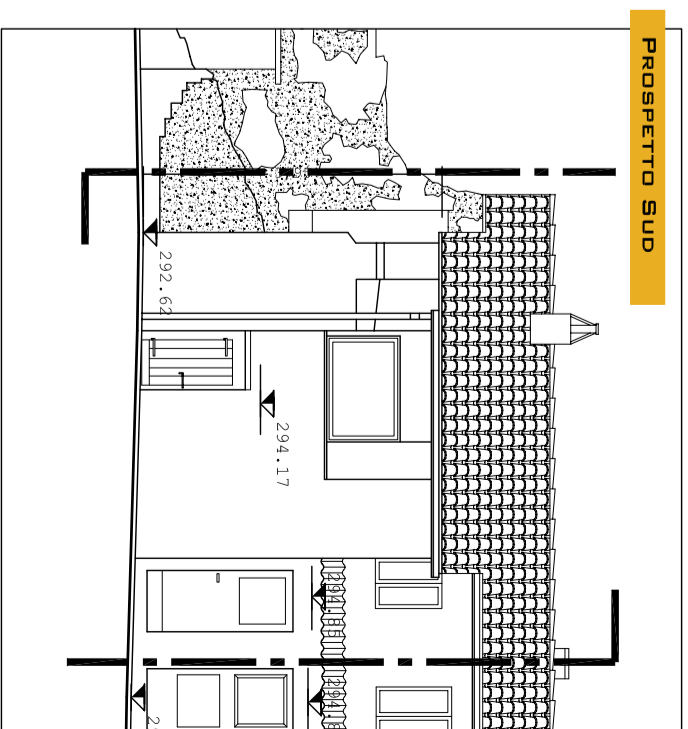

PROSPETTO SUD

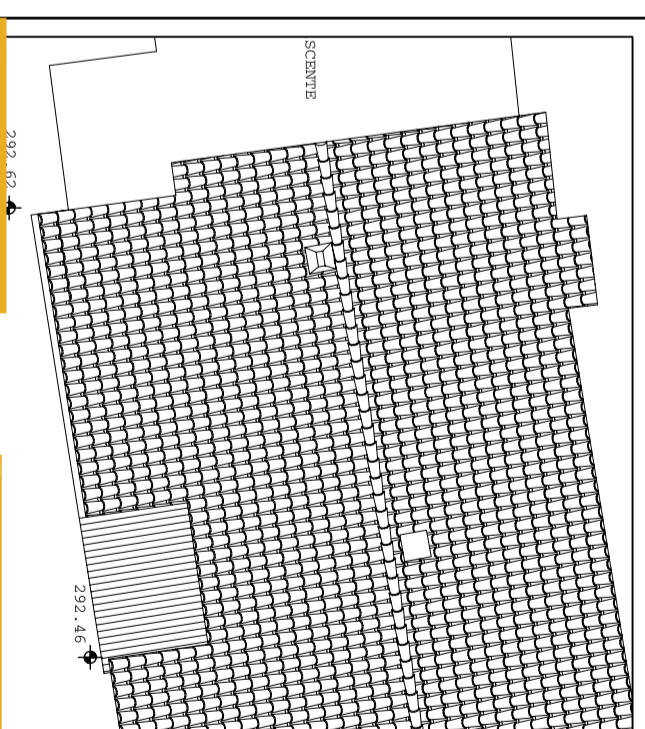

PROSPETTO OVEST

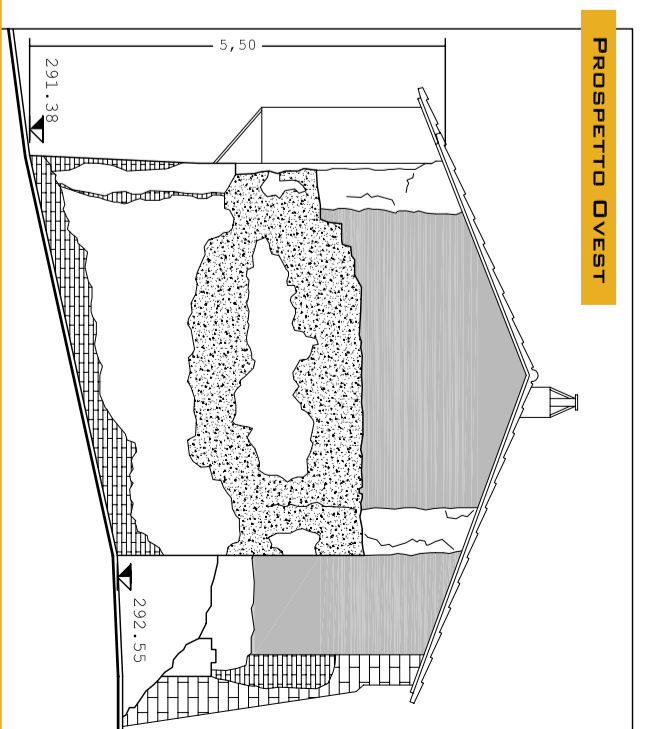

RILIEVO GEOMETRICO, SCALA 1:100



DOCUMENTAZIONE FOTOGRAFICA GENERALE