



PIANO DI RECUPERO DI "VILLA FIGANA"
ADEGUATO ALLA LUCE DEL VINCOLO APPROVATO DALLA SOPRINTENDENZA E DELLE LINEE GUIDA DETTATE DAL COMITATO SCIENTIFICO




PROGETTISTI

ARCH. ANNA PAOLA CONTI MASHMA 04 ARCHITETTI
ANTONIO PAGNANELLI
PAOLO ORLANDI
MARTA MASSETANI
PASQUALE RINALDI
EMANUELE ZIPILLI

TAV 36/A

**SCHEDA DI RILEVAMENTO PARTICELLA 244:
IDENTIFICAZIONE DELLA UNITÀ EDILIZIA**


DATA	REV.	ID. FILE	SCALA
25.11.04	001		-

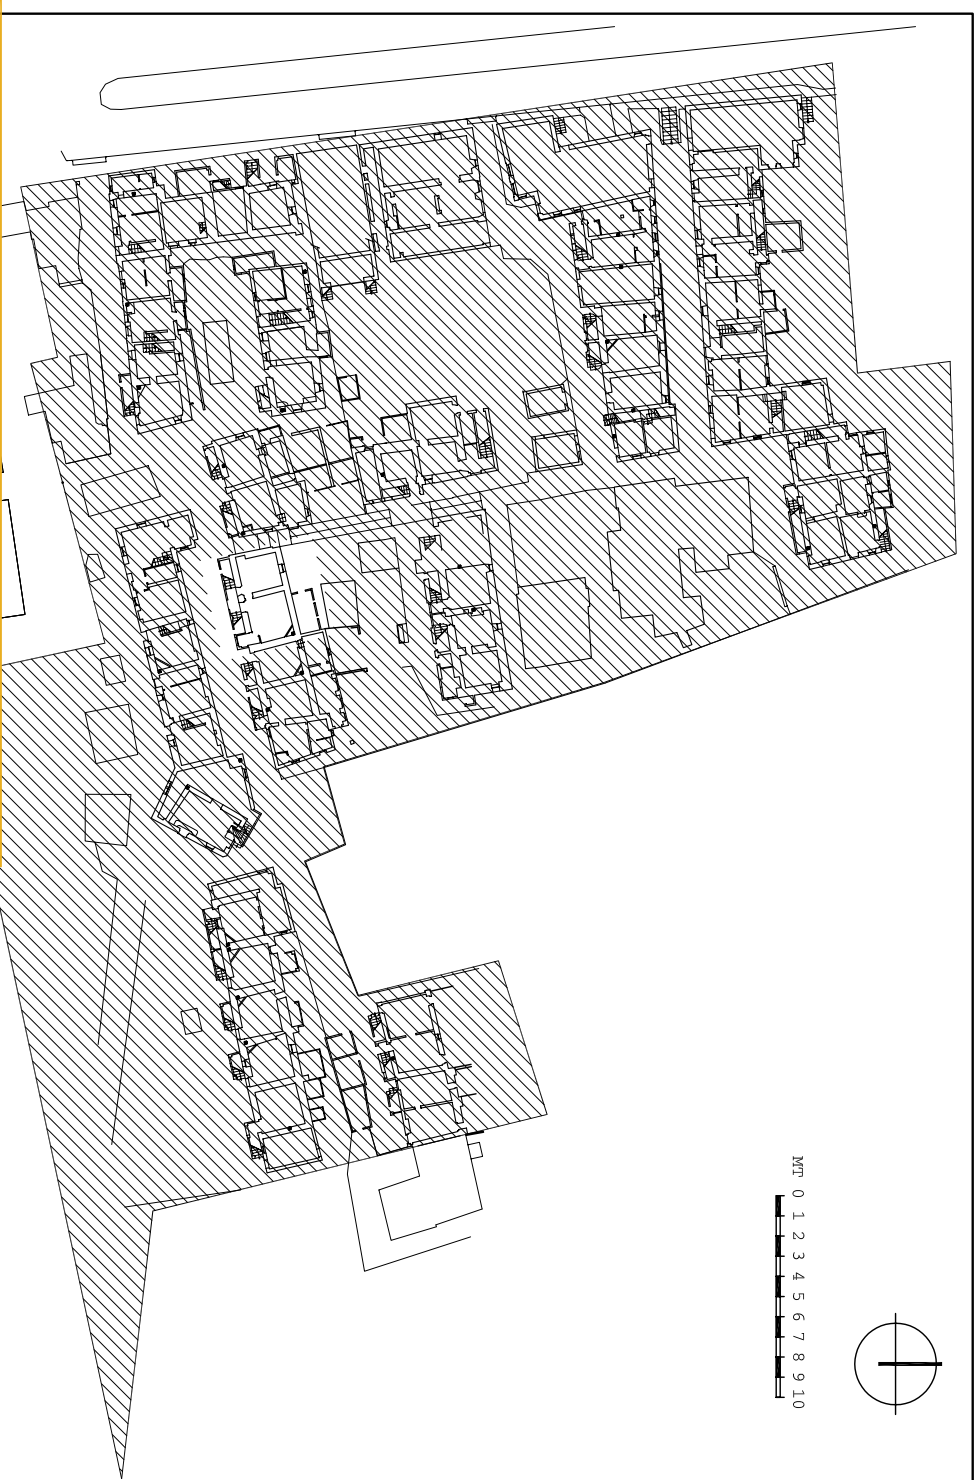



SEZIONE TIPOLOGICA

DATI CATASTALI		DATI DIMENSIONALI	
FOGLIO	63	N. UNITÀ ELEMENTARI	2
PARTICELLA	244	DIMENSIONI UNITÀ ELEMENTARI	M. 3,36x3,98 M. 4,47x3,99
DATI TIPOLOGICI		ALTEZZA PIANO TERRA	
POSIZIONE NELL'AGROCATO		DI TERZA	
DATI SCALA		ALTEZZA PIANO MIN. M. 1,95	
NUMERO PIANI		ESTERNA; CHIUSSA	
		ALTEZZA UNITÀ M. 1,94x4,00	
		SURRELEVAZIONE NON RILEVATA	


ESTRATTO DA PLANIMETRIA CATASTALE, SCALA 1:1000

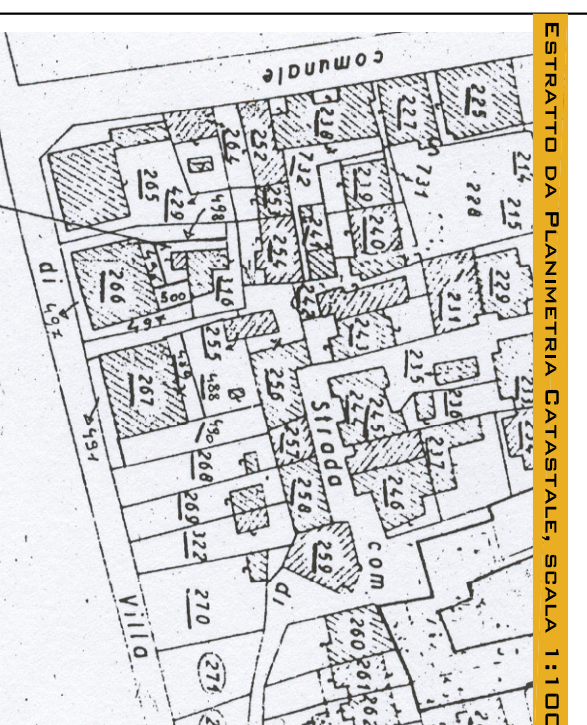


UBICAZIONE E TIPOLOGIA

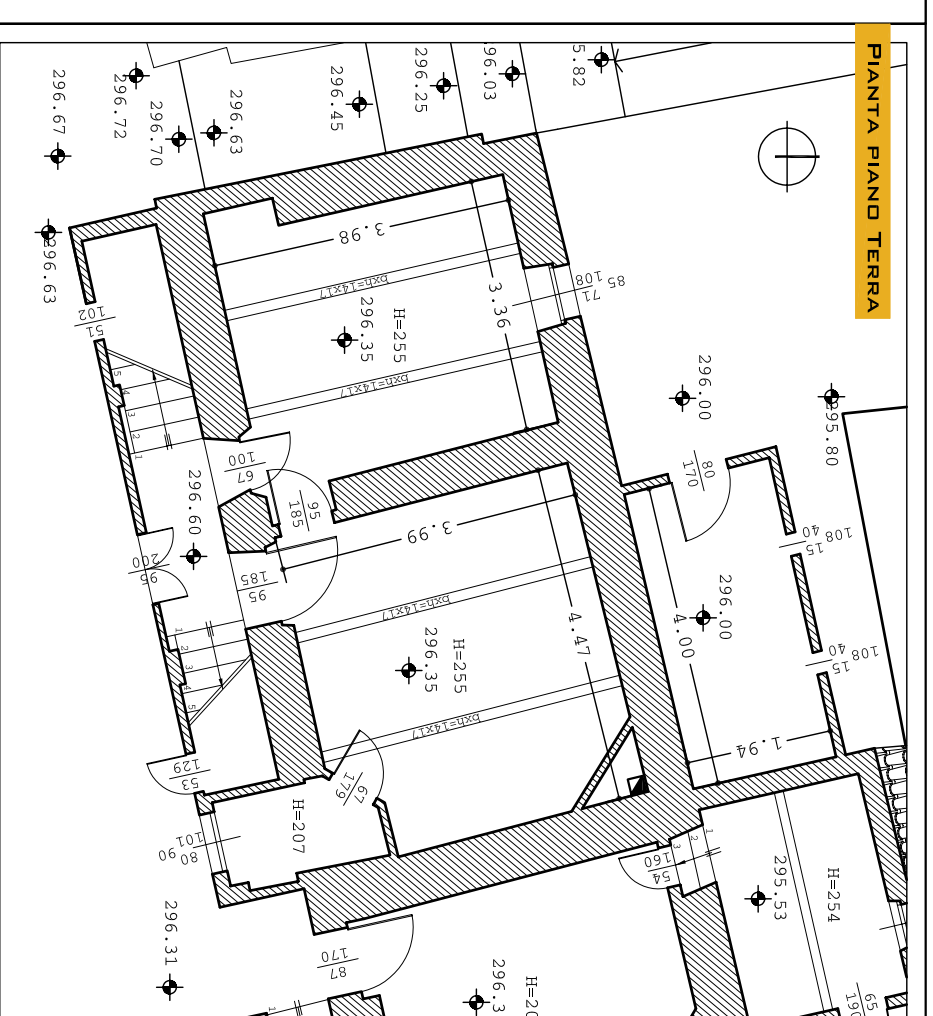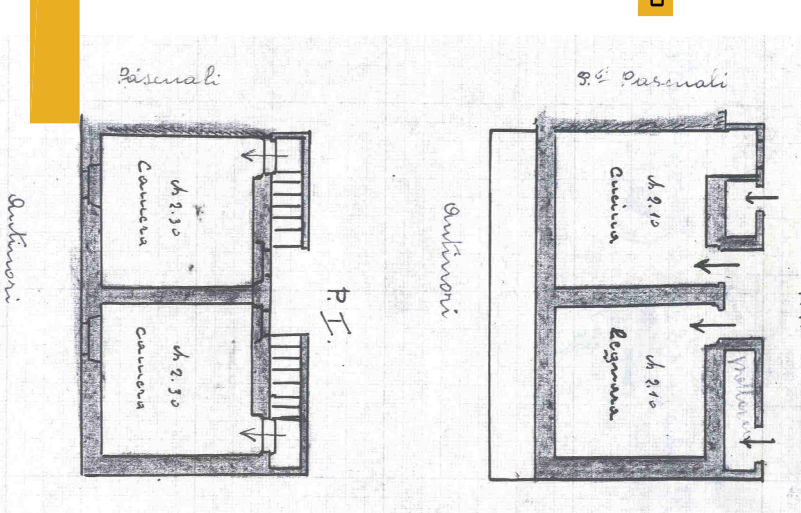


PIANTA PIANO TERRA

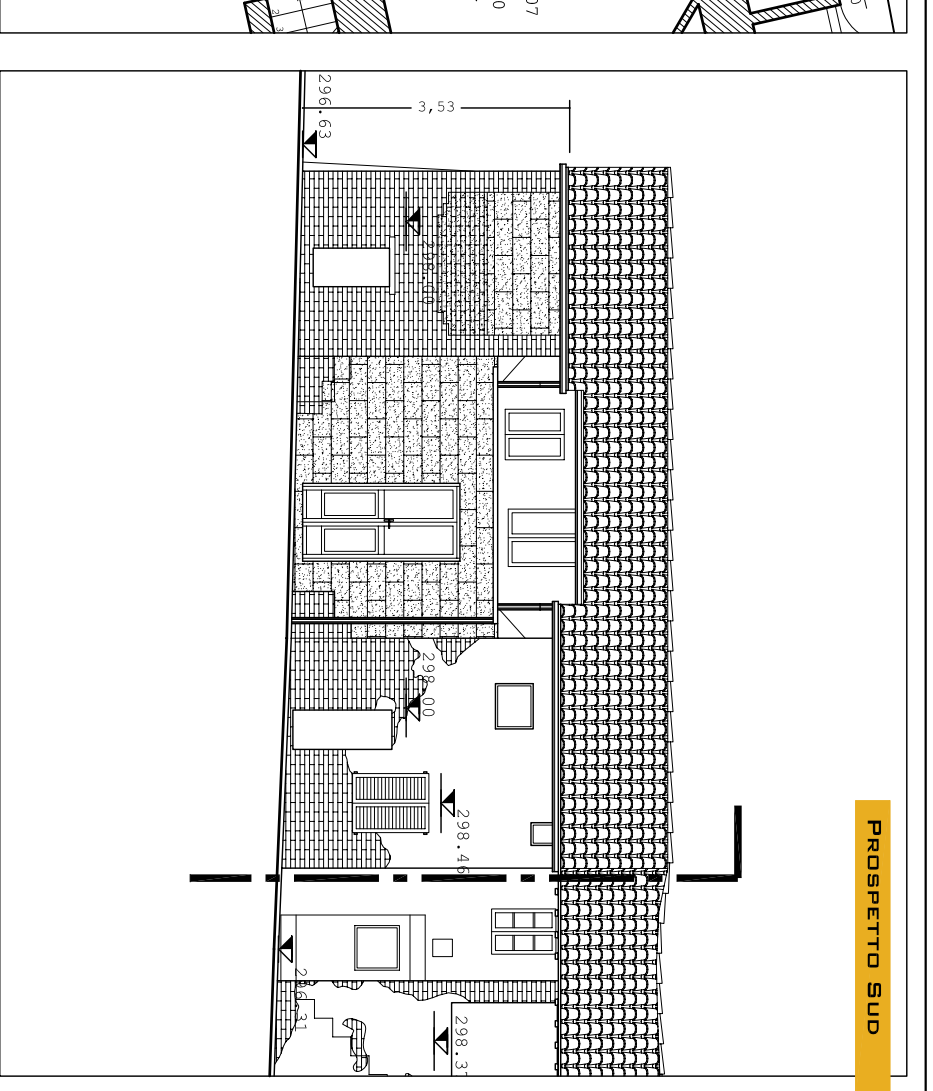

PROSPETTO SUD

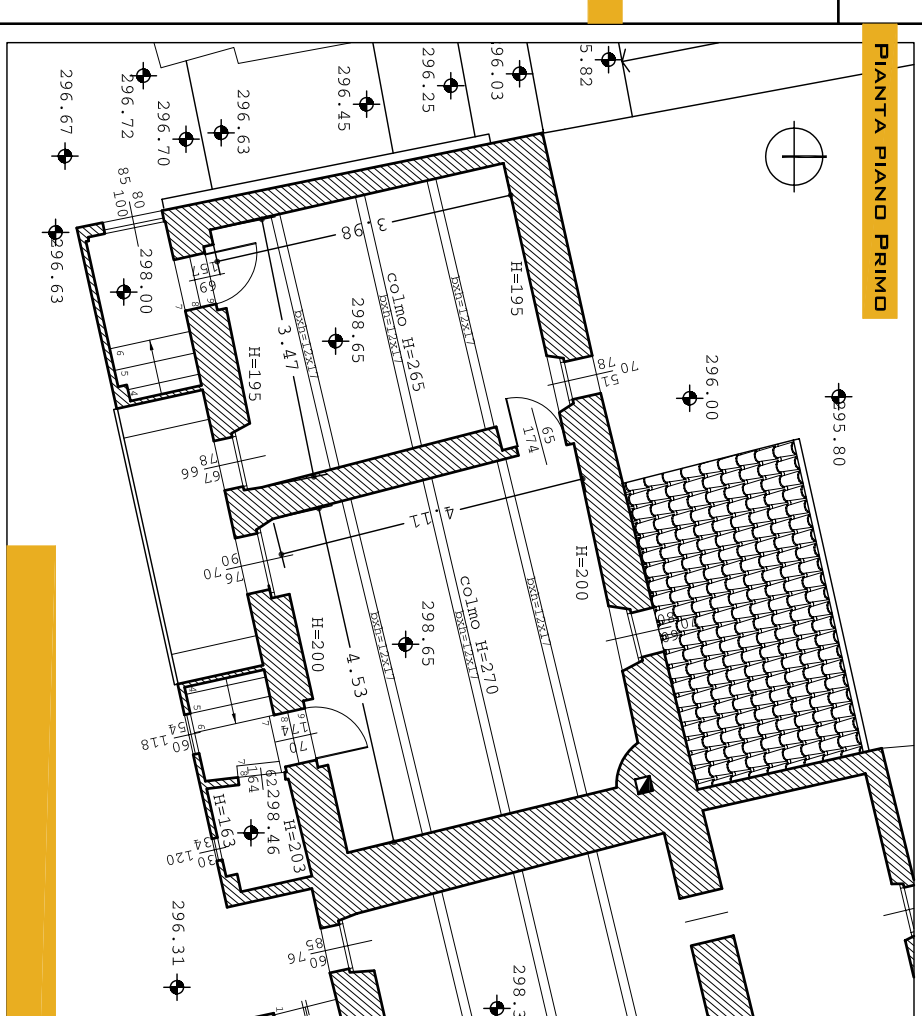


PIANTA PIANO PRIMO

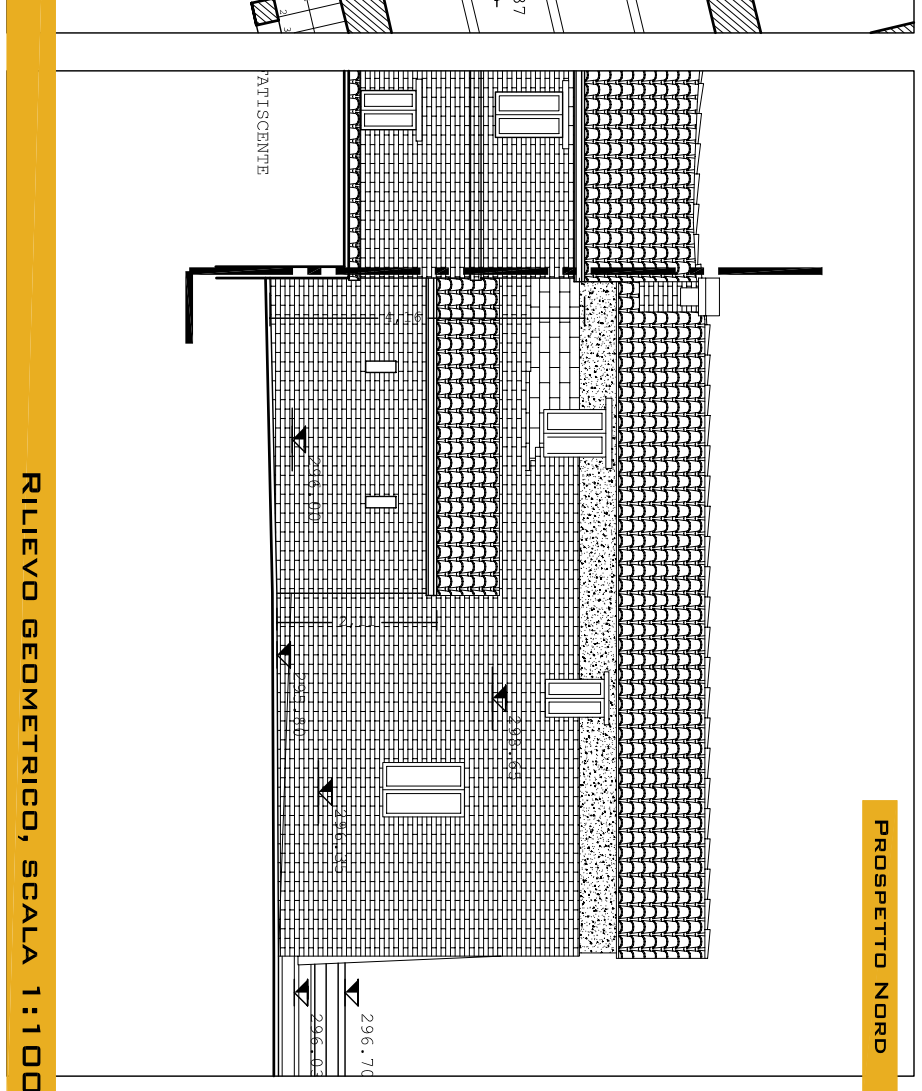


PROSPETTO NORD

RILIEVO GEOMETRICO, SCALA 1:100

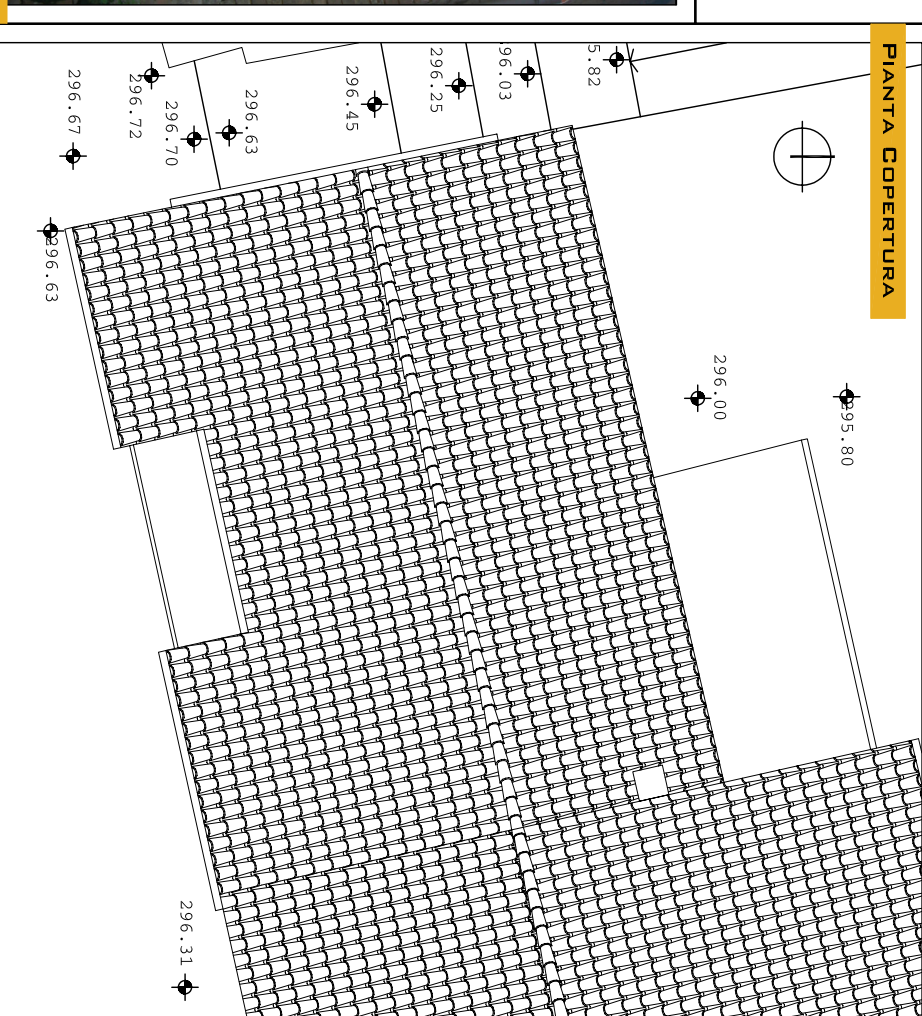

PIANTA COPERTURA

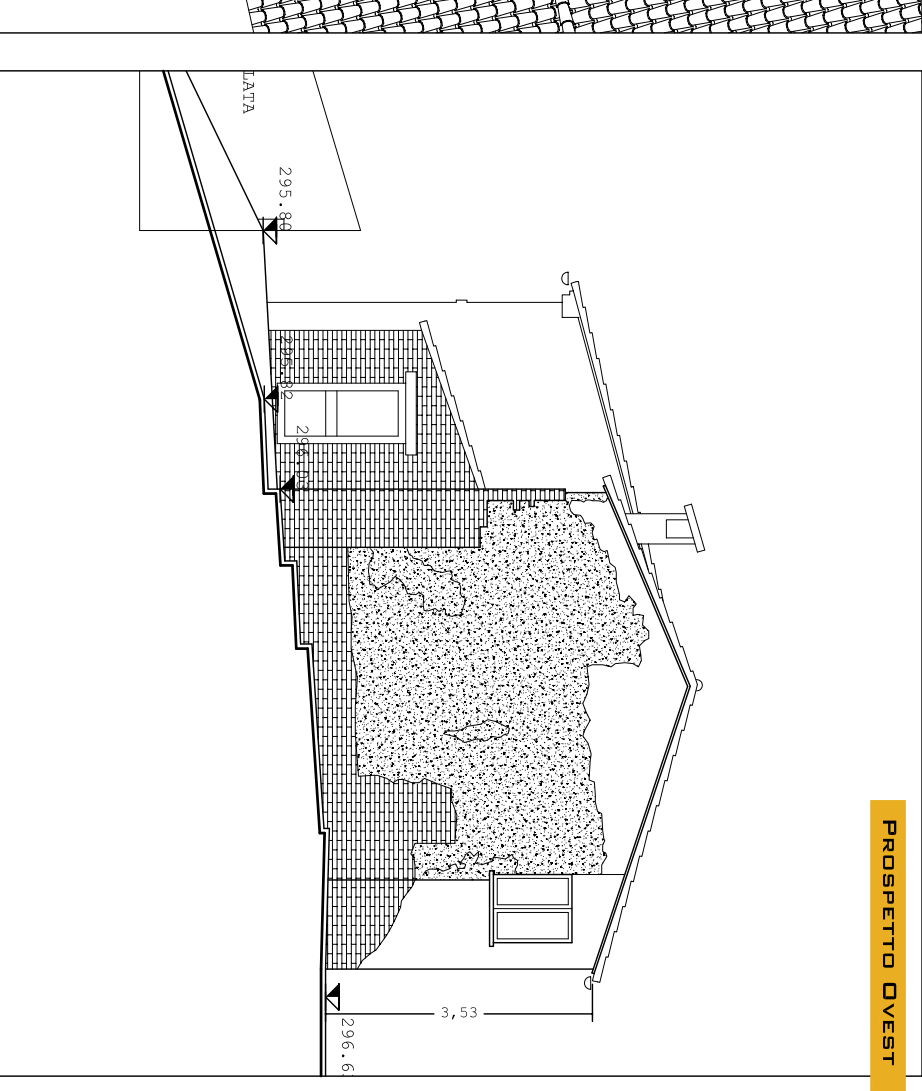

PROSPETTO OVEST

