

**COMUNE DI MACERATA**


PROVINCIA DI MACERATA

PIANO DI RECUPERO DI "VILLA FIGANA"
ADEGUATO ALLA LUCE DEL VINCOLO APPOSTO DALLA SOPRINTENDENZA E DELLE LINEE GUIDA DETTATE DAL COMITATO SCIENTIFICO**PROGETTISTI**


ARCH. ANNA PAOLA CONTI MAGHMA 04 ARCHITETTI

ANTONIO PIGNANELLI
PAOLO ORLANDI
MARTA MASSETANI
PASQUALE RINALDI
EMANUELE ZIPPELLI**TAV 37/A****SCHEDA DI RILEVAMENTO PARTICELLA 245:
IDENTIFICAZIONE DELLA UNITÀ EDILIZIA**


DATA	REV.	ID. FILE	SCALA
25.1.04	001		-

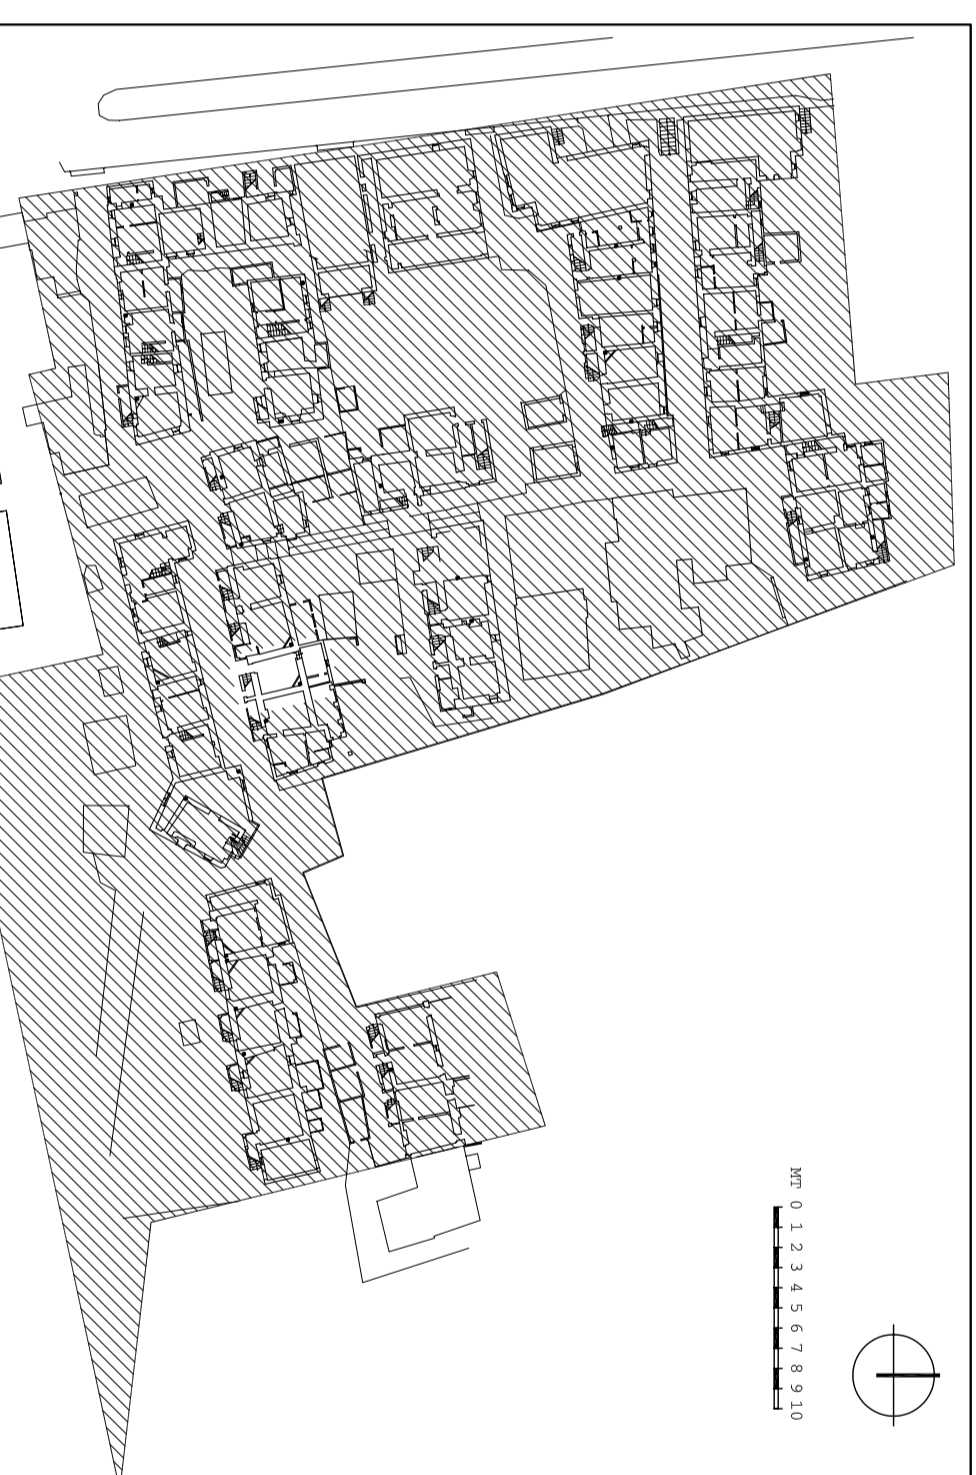**SEZIONE TIPOLOGICA**

DATI CATASTALI		DATI DIMENSIONALI	
Foglio	65	N. UNITÀ ELEMENTARI	1+1 AMPLIAMENTO
Particella	245	Dimensione Unità Elementare	Ml. 3,23x4,06
DATI TIPOLOGICI		Altezza Piano Terra	Ml. 2,07
Posizione nell'aggregato	INTEREDIA	Altezza Piano Primo	MIN ML 2,03 MAX ML 2,00
Dati Scala	ESTERNA, APERTA	Dimensioni Superfettazioni	-
Numero Piani	2	Altezza Superfettazione	-

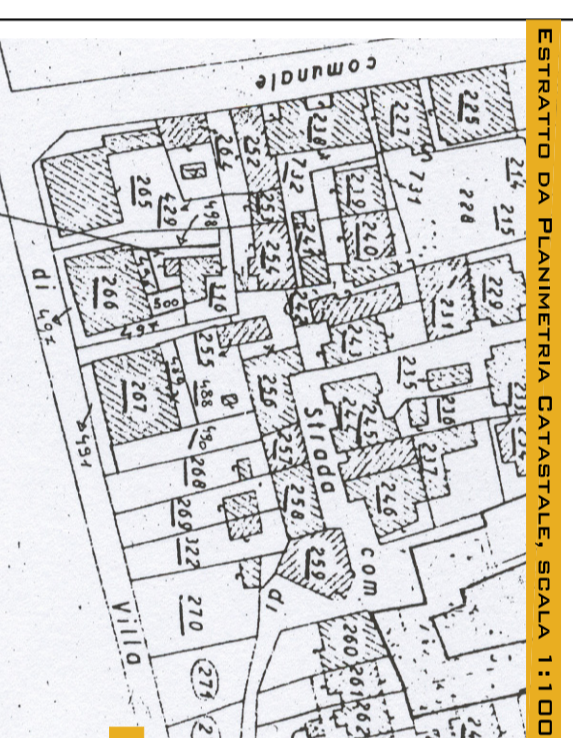


ESTRATTO DA PLANIMETRIA CATASTALE, SCALA 1:1000

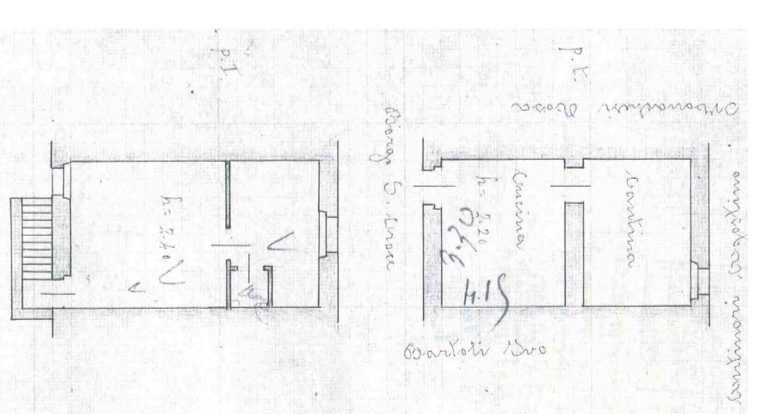


ESTRATTO DA PLANIMETRIE CATASTALI, SCALA 1:200

UBICAZIONE E TIPOLOGIA


DOCUMENTAZIONE FOTOGRAFICA GENERALE

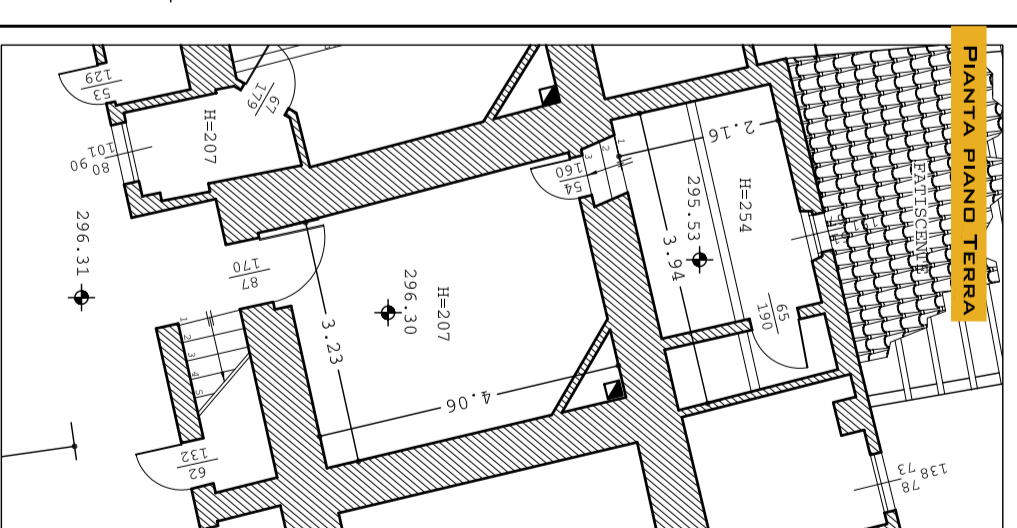


PIANTA PIANO TERRA

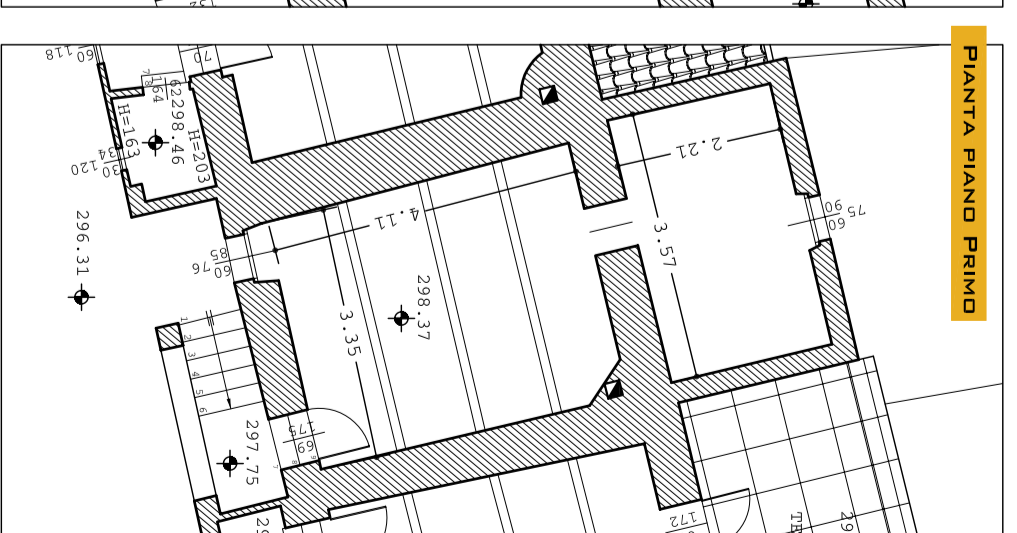


PIANTA PIANO PRIMO

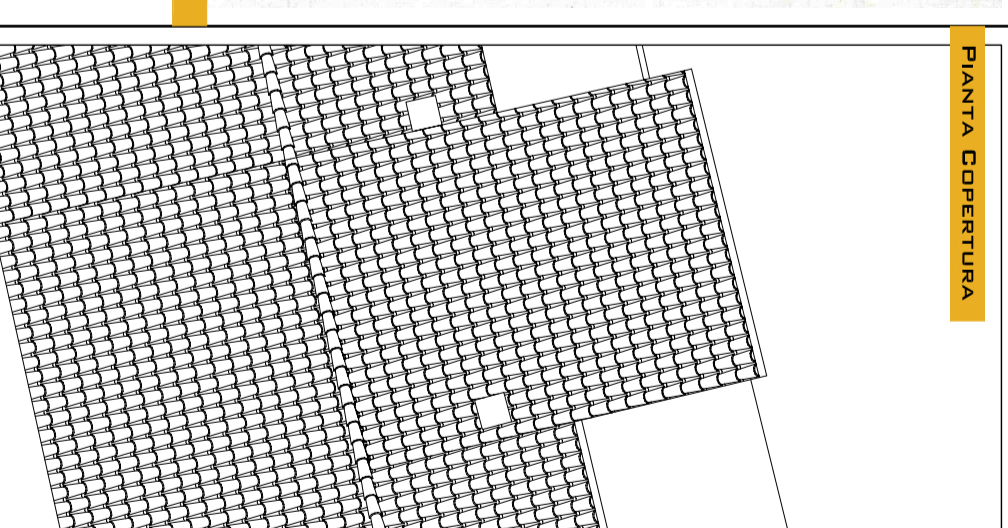


PIANTA COPERTURA

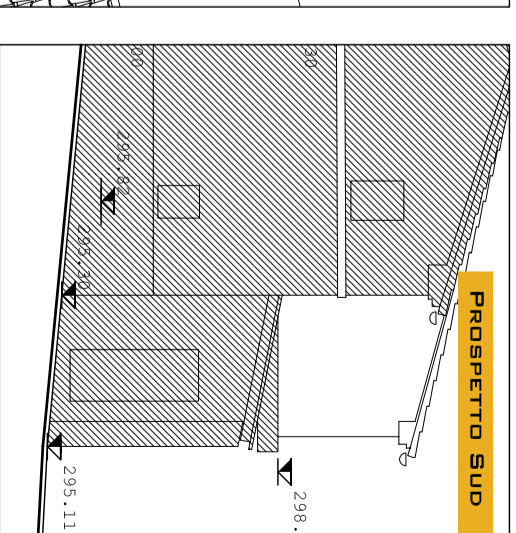


PROSPETTO SUD

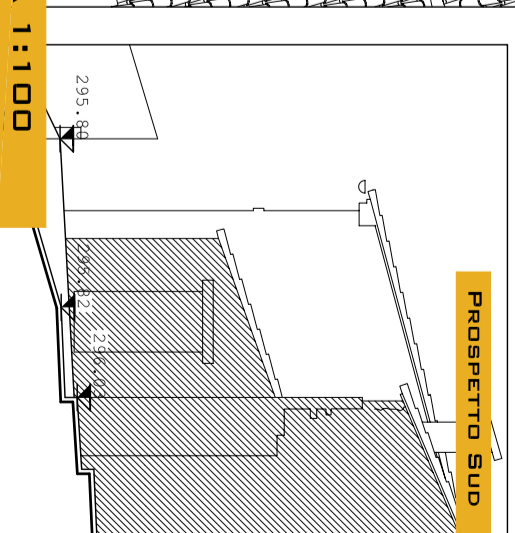

PROSPETTO SUD

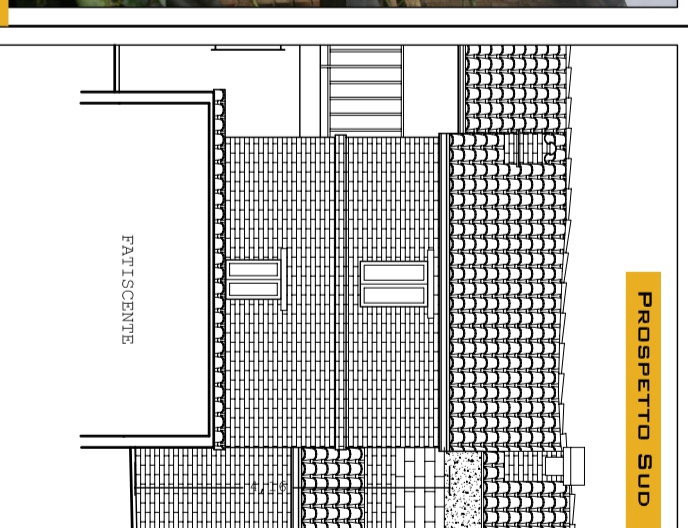RILEVO GEOMETRICO, SCALA 1:100

PROSPETTO SUD

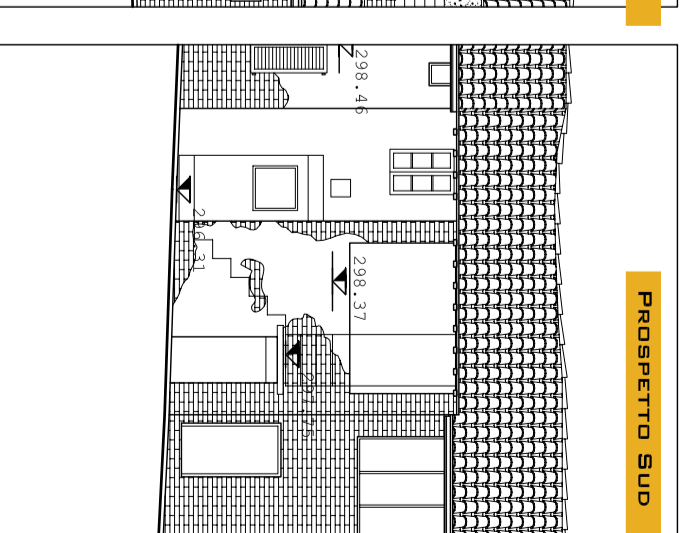

PROSPETTO SUD