



# COMUNE DI MACERATA

PROVINCIA DI MACERATA

## PIANO DI RECUPERO DI "VILLA FIGANA" ADEGUATO ALLA LUCE DEL VINCOLO APPOSTO DALLA SOPRINTENDENZA E DELLE LINEE GUIDA DETTATE DAL COMITATO SCIENTIFICO




### PROGETTISTI

ARCH. ANNA PAOLA CONTI      MAGHMA 04 ARCHITETTI  
 ANTONIO PAGNANELLI  
 PAOLO ORLANDI  
 MARTA MASSETANI  
 PASQUALE RINALDI  
 EMANUELE ZIPPELLI

TAV 40/A

SCHEDA DI RILEVAMENTO PARTICELLA 249:  
 IDENTIFICAZIONE DELLA UNITÀ EDILIZIA


DATA	REV.	ID. FILE	SCALA
25.11.04	001		-

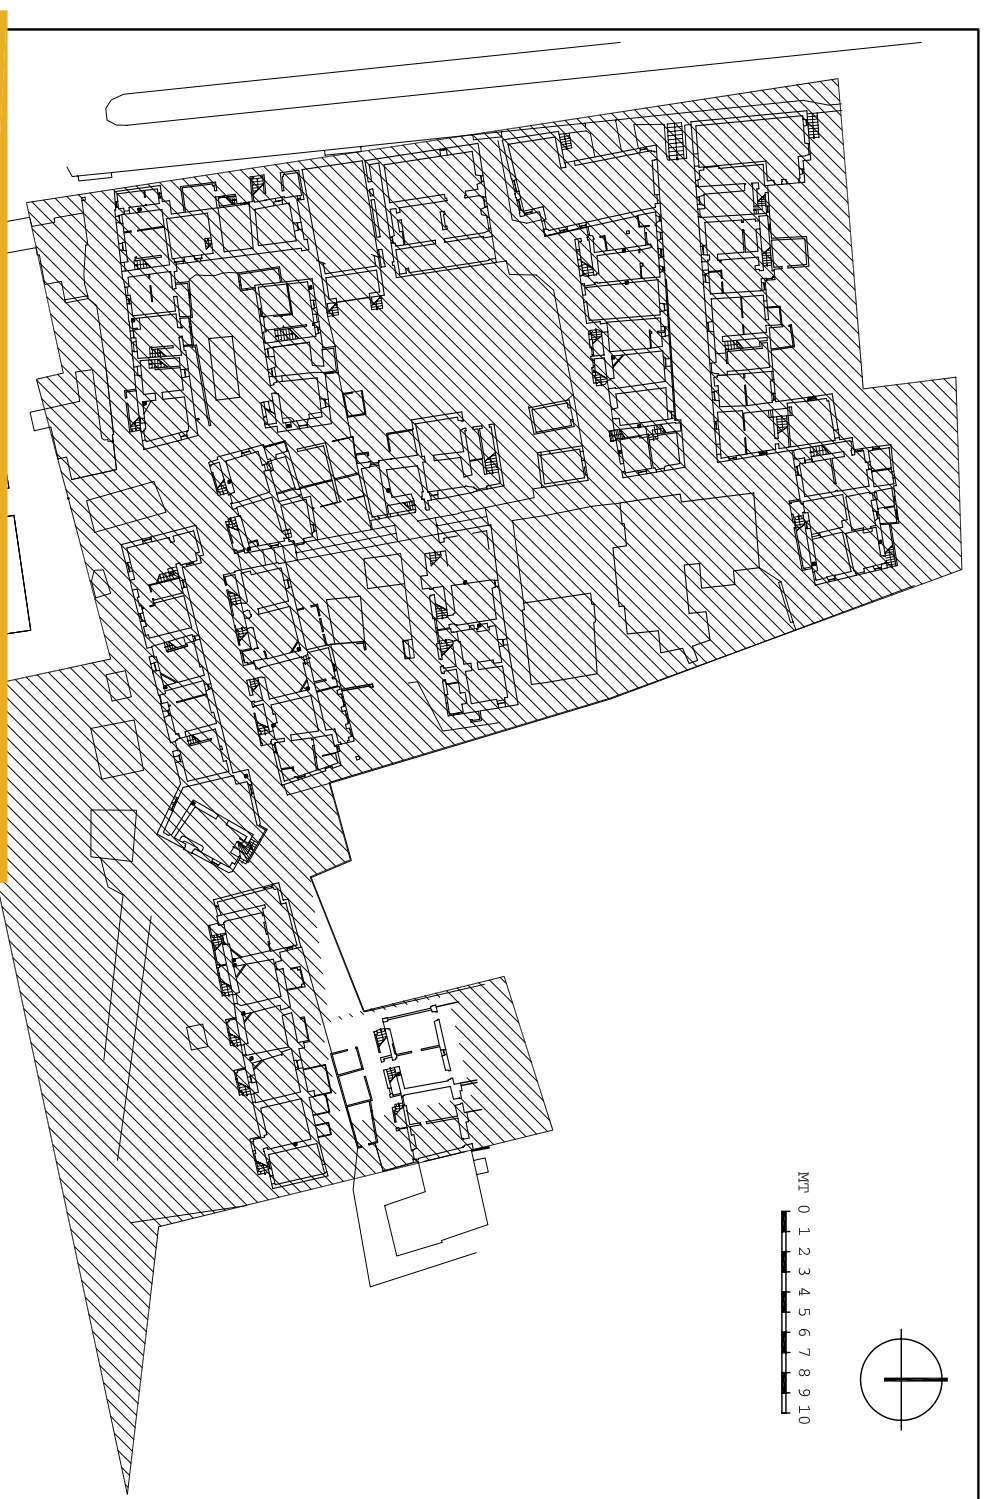


### SEZIONE TIPOLOGICA

DATI CATASTALI		DATI DIMENSIONALI	
FOLIO	65	N. UNITÀ ELEMENTARI	2
PARTICELLA	249	DESCRIZIONE UN- TARI	M. 2,128,2,96
		ALTEZZA PIANO TERRA	M. 2,107
DATI TIPOLOGICI			
	DI TESTA (DOP- PIA)	ALTEZZA PIANO PRIMO	M.M. N. 2,05
	POBIZIONE NELL'ABBEVATO	ALTEZZA PIANO DELLA CHIESA	M.M. N. 2,97
	DATI SCALE	DESCRIZIONE DELLA CHIESA	DELLA CHIESA
	NUMERO PIANI	ANNUNZIO	M. 2,283,2,47 M. N. 2,025


ESTRATTO DA PLANIMETRIA CATASTALE, SCALA 1:1.000

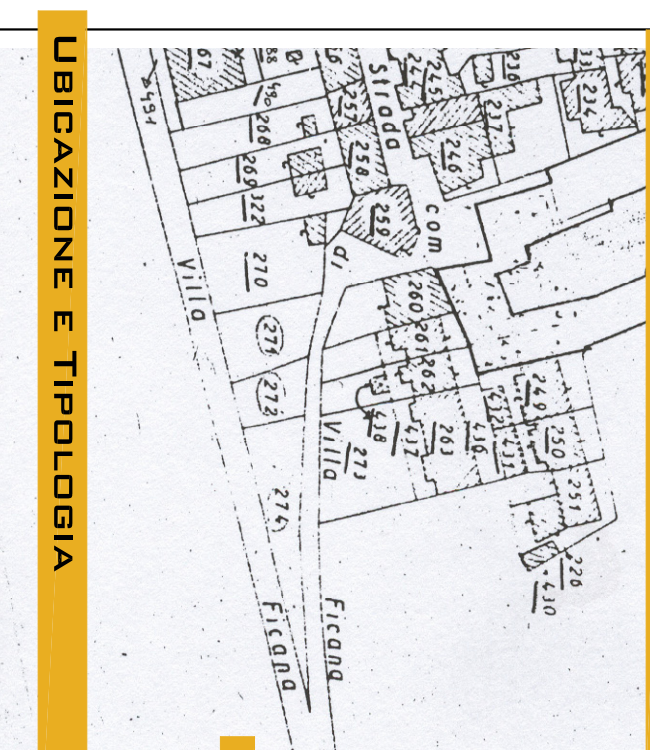


### UBICAZIONE E TIPOLOGIA

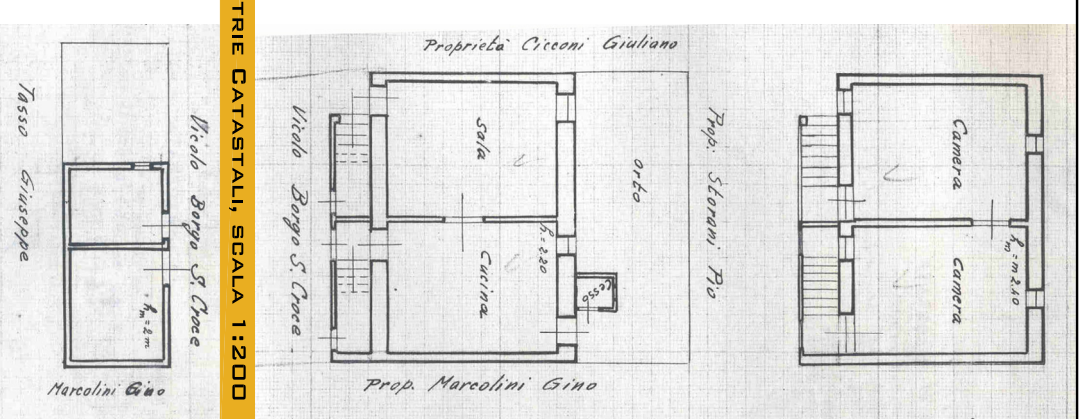


ESTRATTO DA PLANIMETRIE CATASTALI, SCALA 1:200

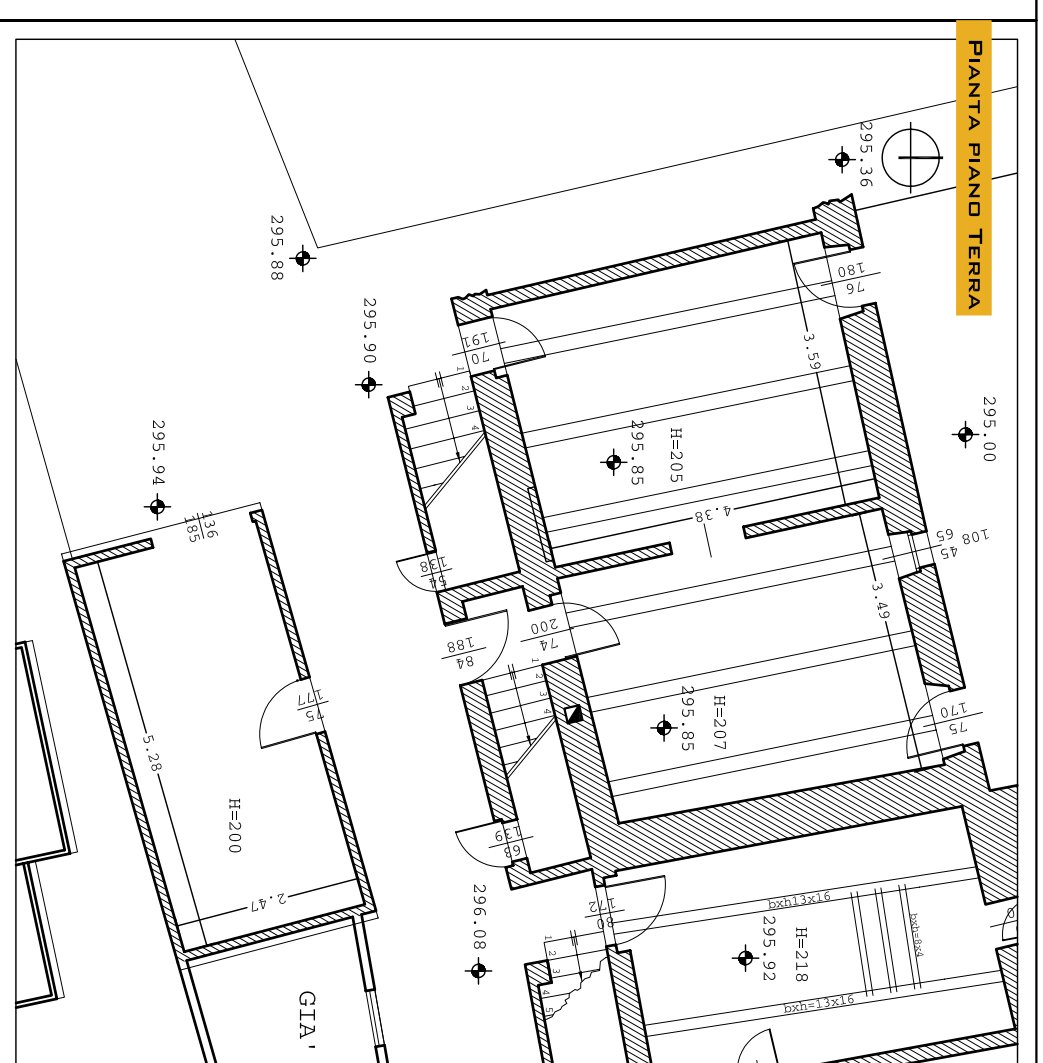


### PIANTA PIANO PRIMO

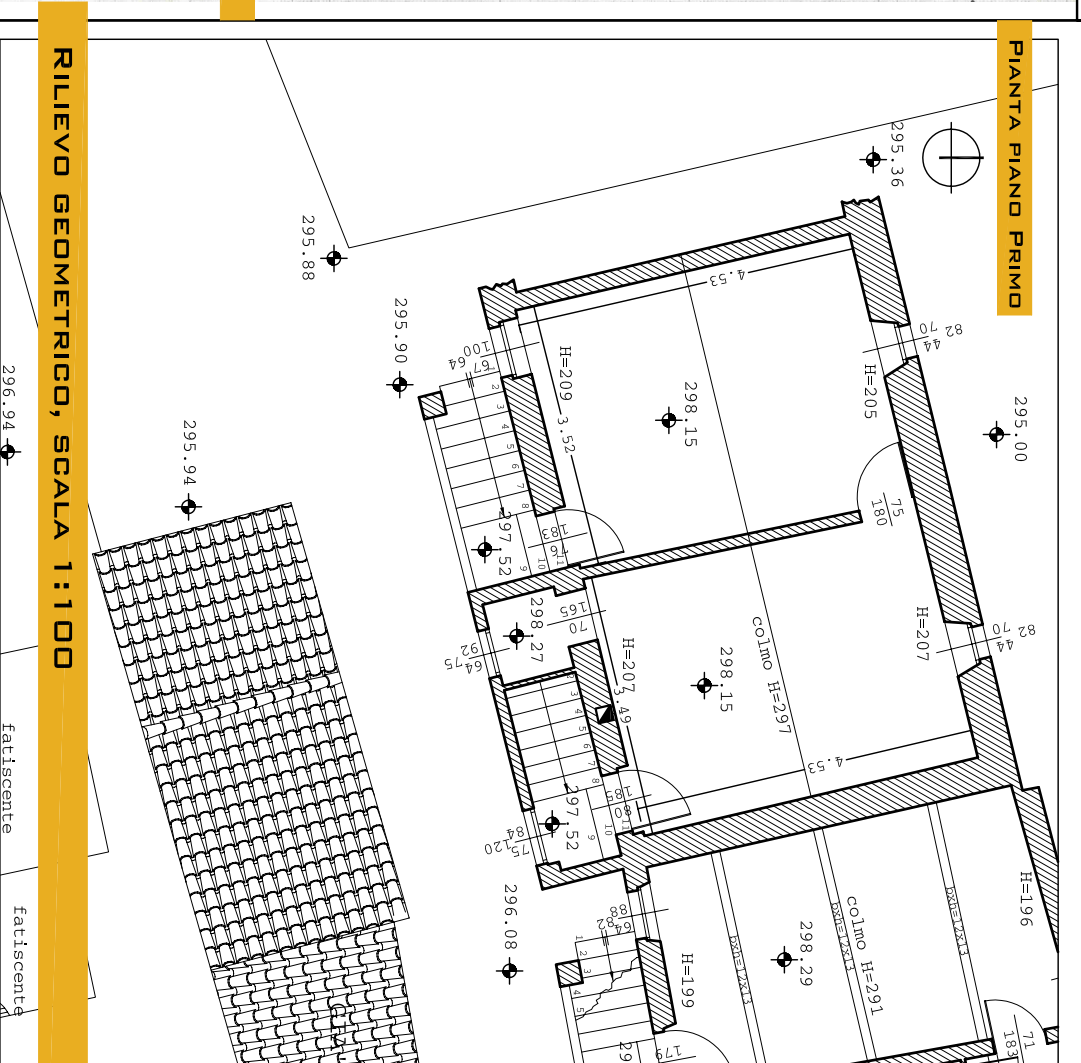


### PIANTA PIANO TERRA

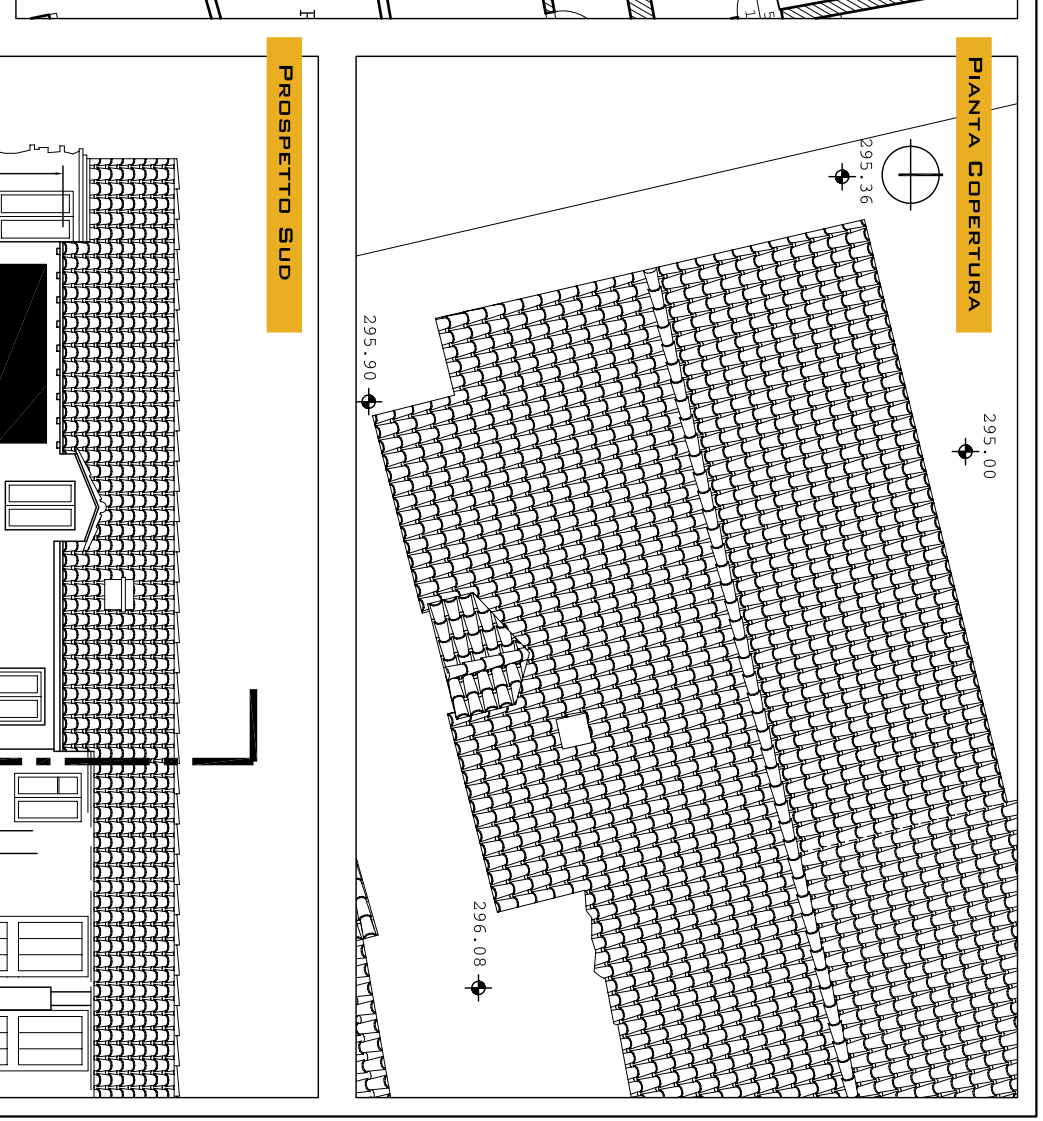

### PIANTA COPERTURA

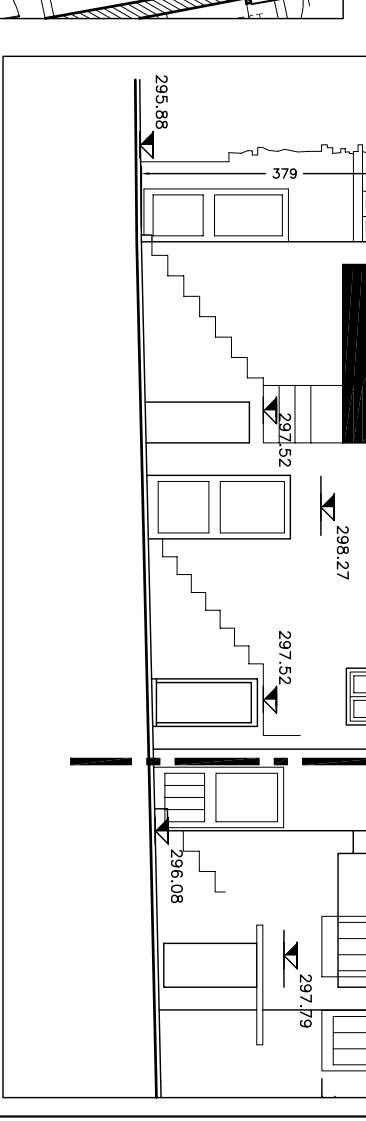

### PROSPETTO SUD

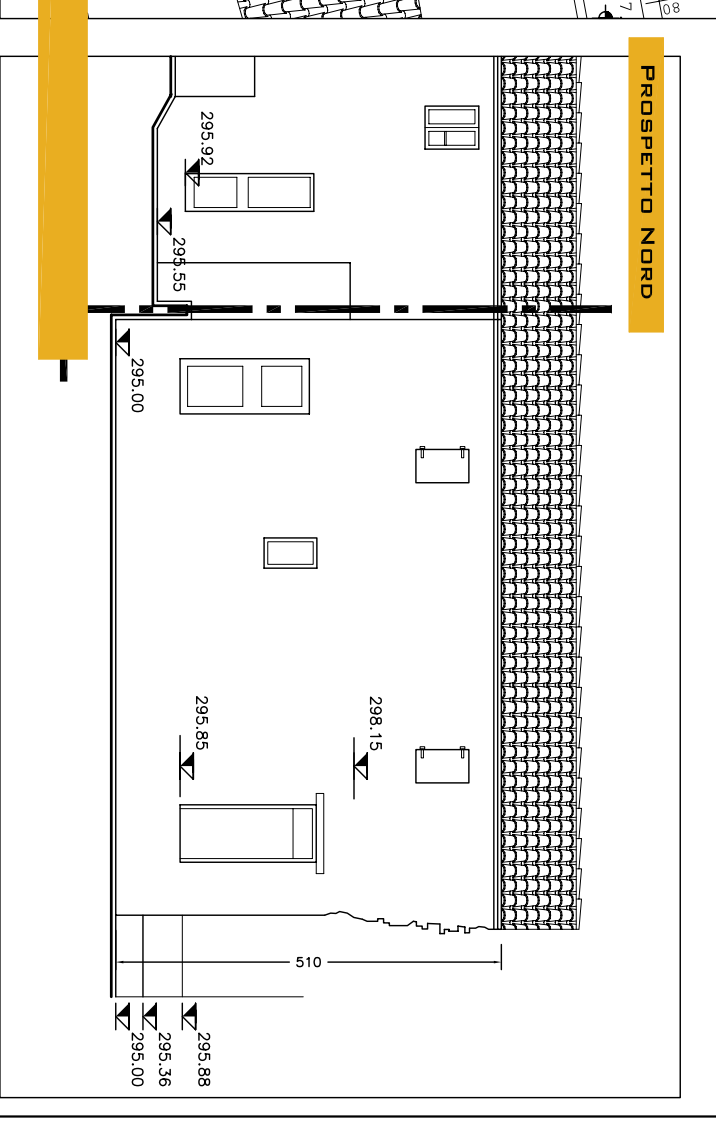

### PROSPETTO NORD

### RILEVIO GEOMETRICO, SCALA 1:1.000



DOCUMENTAZIONE FOTOGRAFICA GENERALE