



COMUNE DI MACERATA

PROVINCIA DI MACERATA

PIANO DI RECUPERO DI "VILLA FIGANA"
ADEGUATO ALLA LUCE DEL VINCOLO APPOSTO DALLA SOPRINTENDENZA E DELLE LINEE GUIDA DETTATE DAL COMITATO SCIENTIFICO



PROGETTISTI


ARCH. ANNA PAOLA CONTI MAGHMA 04 ARCHITETTI

ANTONIO PAGNANELLI
PAOLO D'RLANDI
MARTA MASSETANI
PASQUALE RINALDI
EMANUELE ZIPPILLI

TAV 44/A

SCHEDA DI RILEVAMENTO PARTICELLA 262:
IDENTIFICAZIONE DELLA UNITÀ EDILIZIA


DATA	REV.	ID. FILE	SCALA
25.11.04	001		-

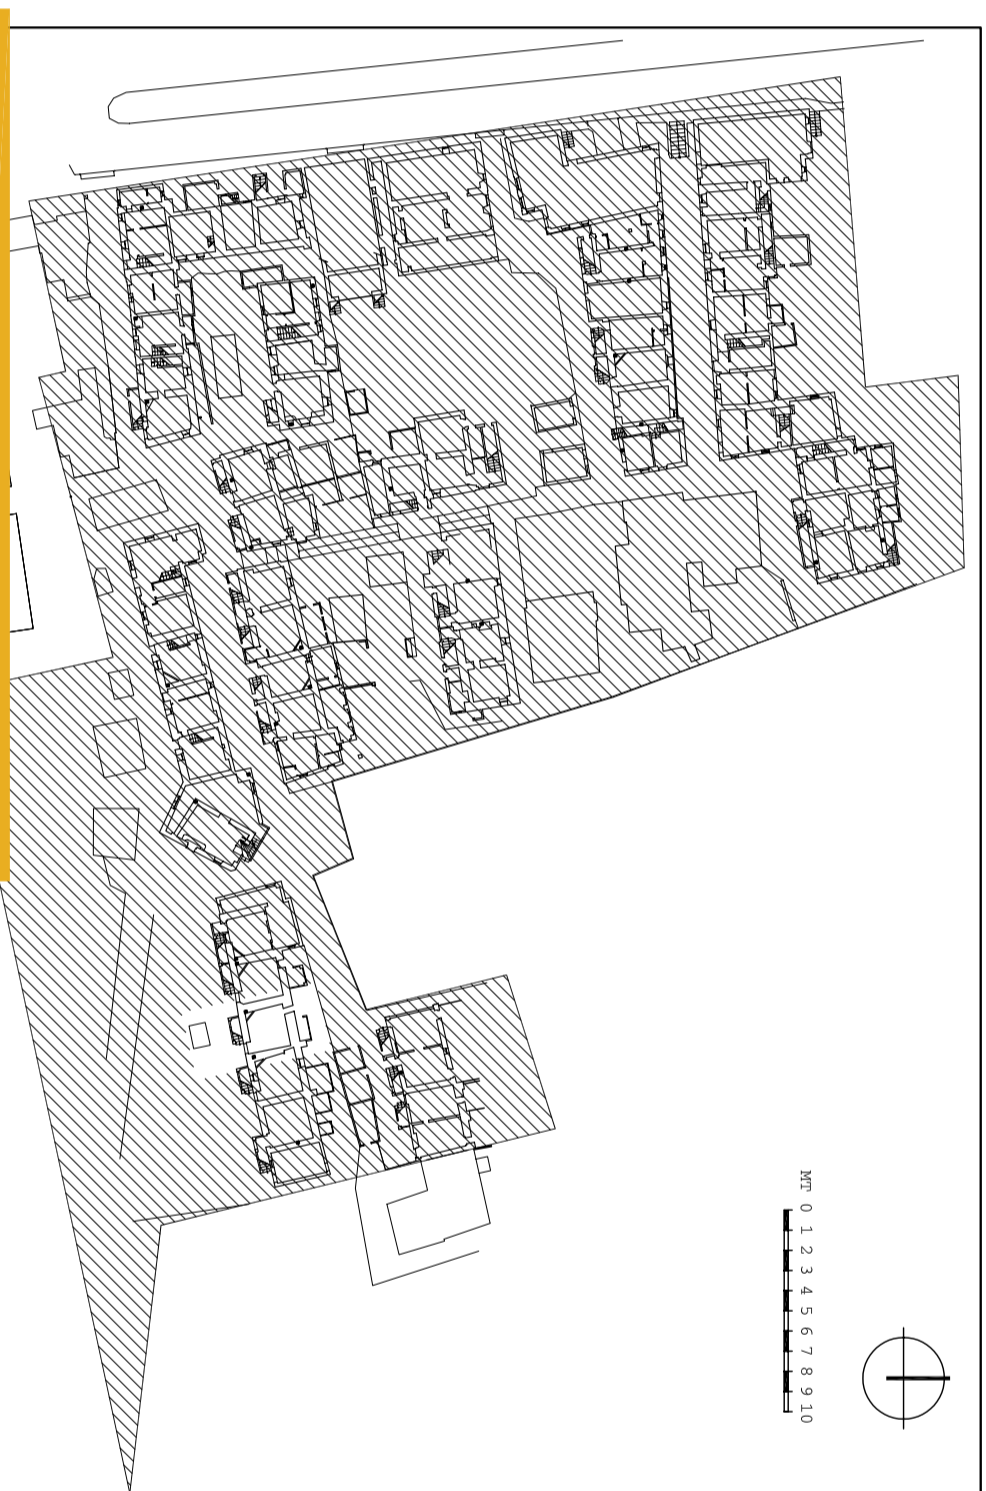

SEZIONE TIPOLOGICA


DATI CATASTALI		DATI DIMENSIONALI	
Foglio	65	N. UNITÀ ELEMENTARI	1
Particella	262	Dimensione Unità Elementare	M. 4,23 x 3,85
DATI TIPOLOGICI		Altezza Piano Terra	M. 2,18
Posizione nell'aggregato	INTERMEDIA	Altezza Piano Primo	MIN M. 2,03 MAX M. 2,88
Dati Scala	ESTERNA, AEREA	Dimensioni Superficie	M. 2,25 x 1,09 M. 1,75 x 1,25 M. 1,25 x 1,25
Numero Piani	2	Dimensioni Annesso	NON RILEVATE

ESTRATTO DA PLANIMETRIE CATASTALI, SCALA 1:200

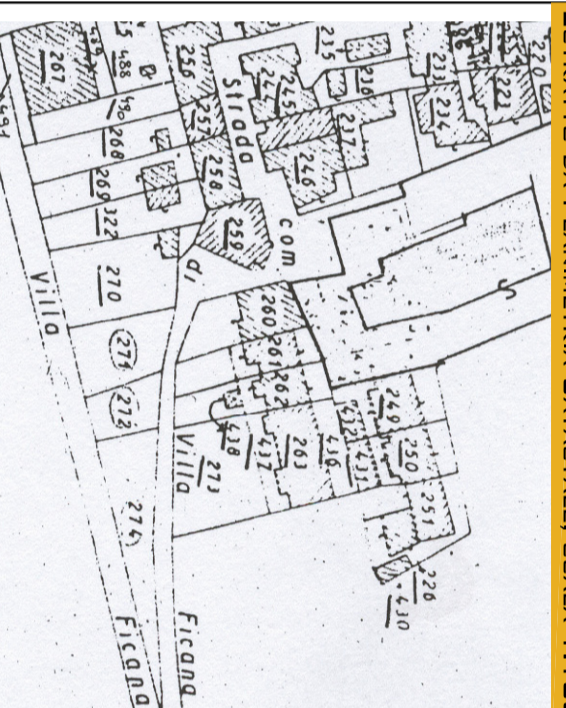


ESTRATTO DA PLANIMETRIA CATASTALE, SCALA 1:1.000


UBICAZIONE E TIPOLOGIA

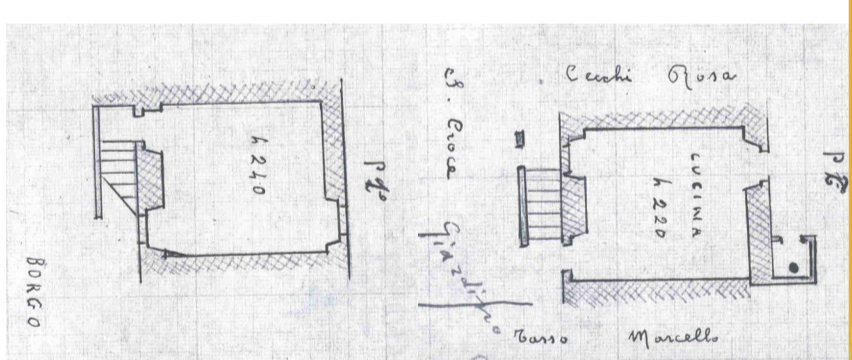


DOCUMENTAZIONE FOTOGRAFICA GENERALE

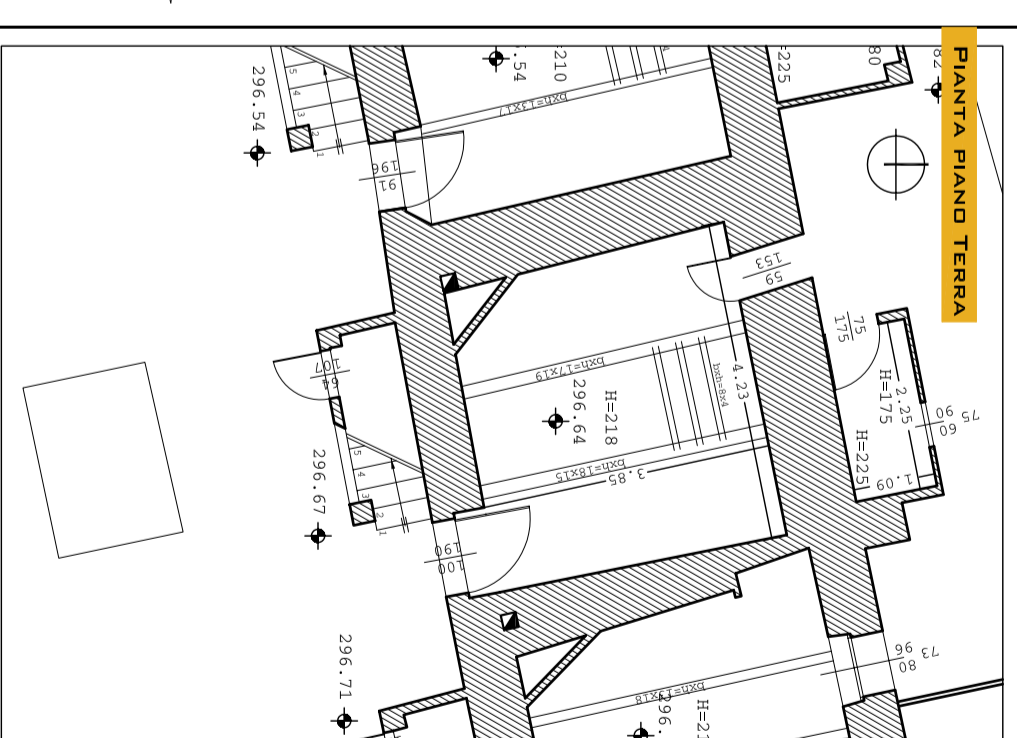


PIANTA PIANO TERRA

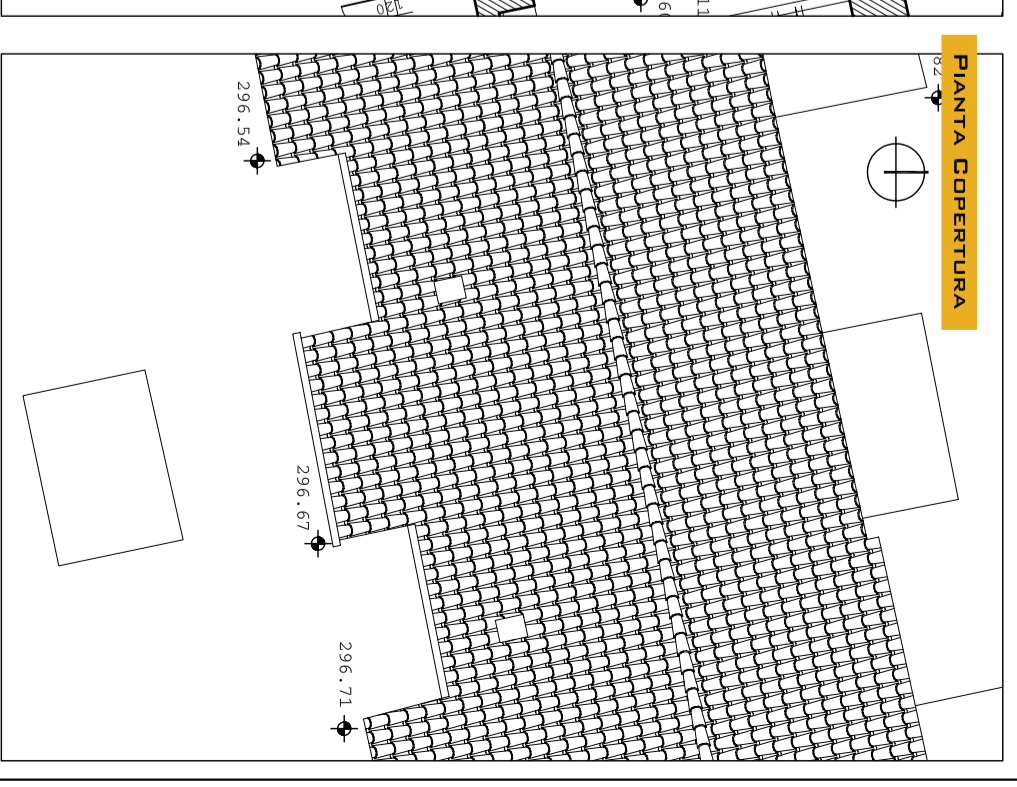


PIANTA COPERTURA

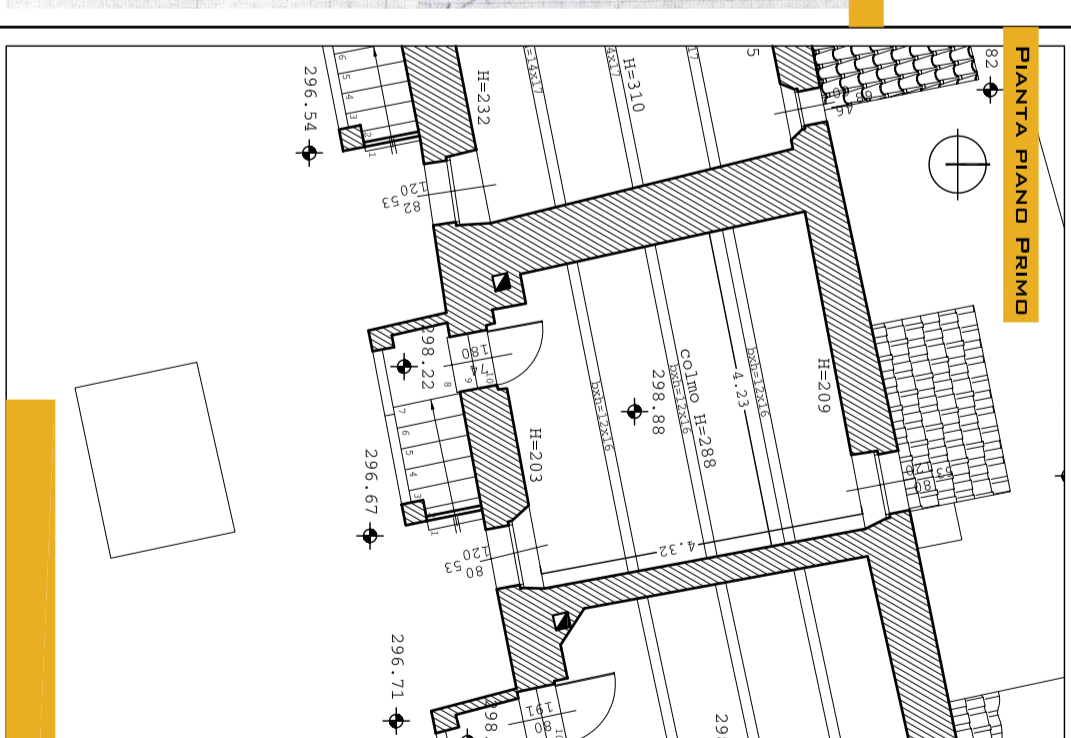


PIANTA PIANO PRIMO

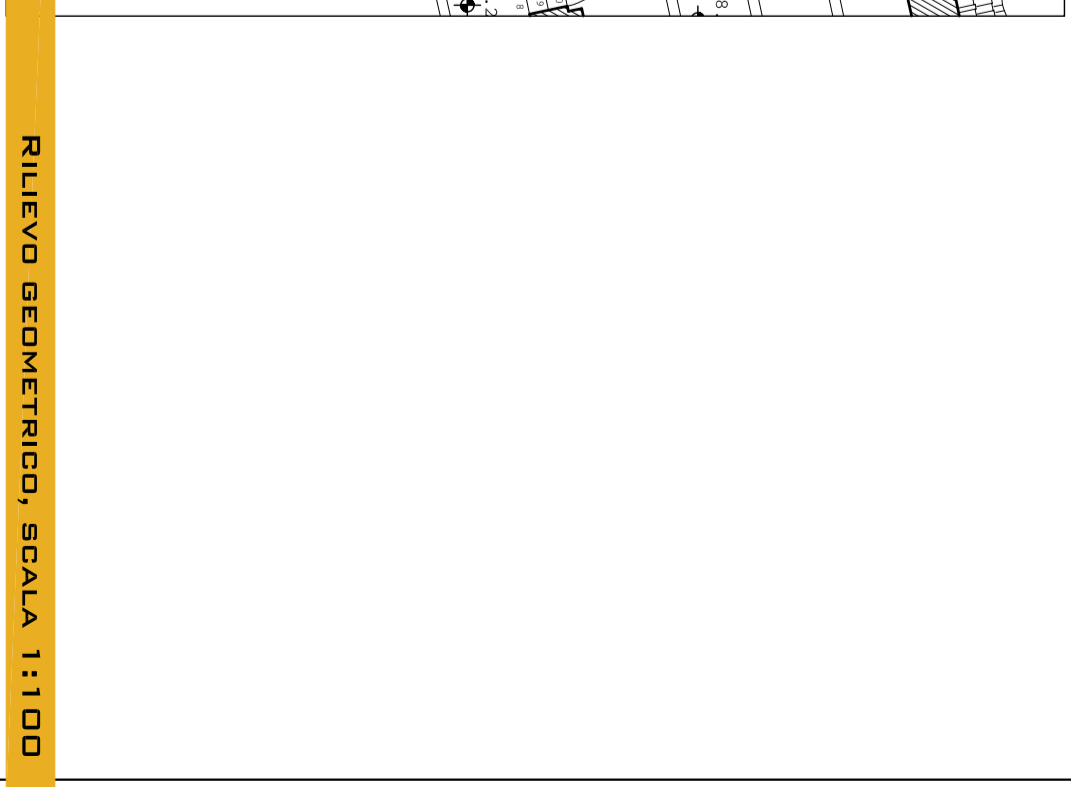

RILIEVO GEOMETRICO, SCALA 1:100

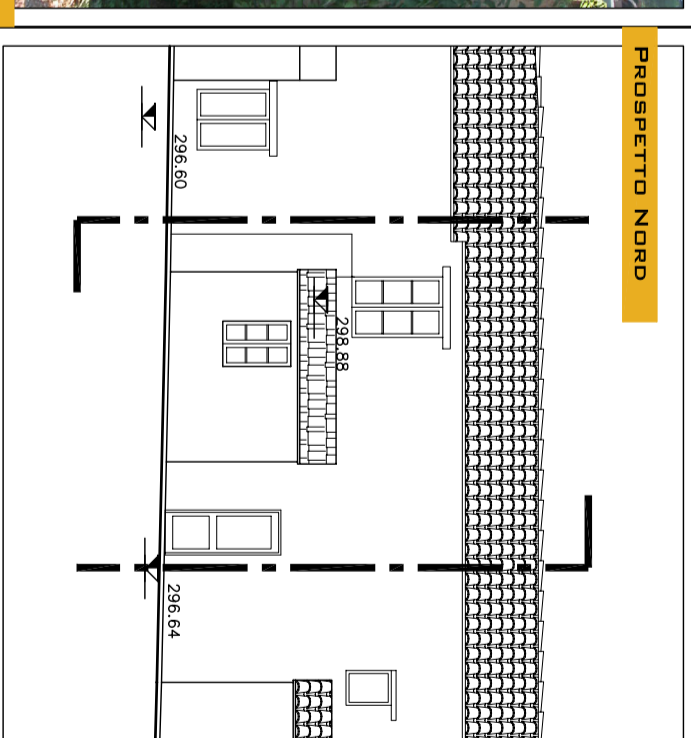

PROSPETTO NORD

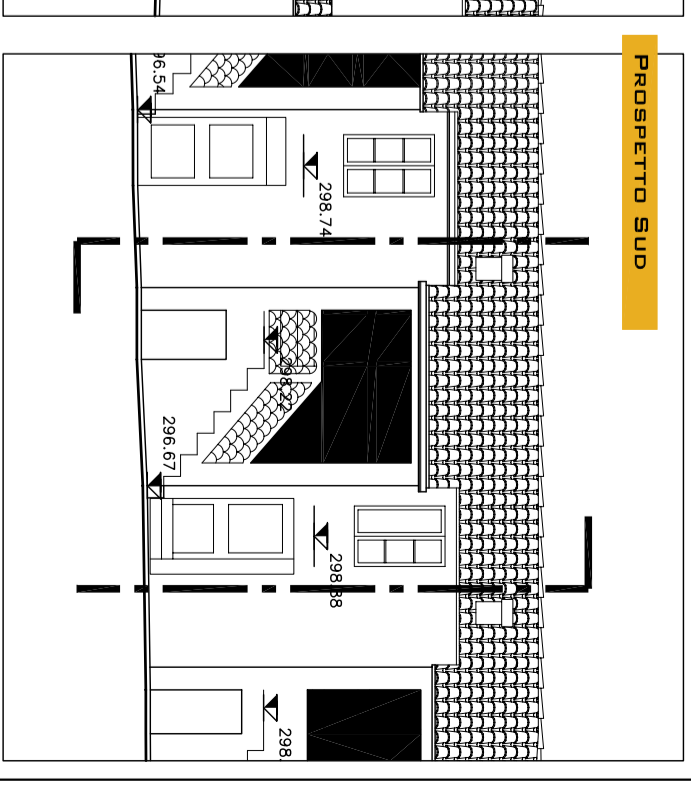

PROSPETTO SUD