



Sezione Tipo
fondazione stato attuale


PIANTA PIANO TERRA

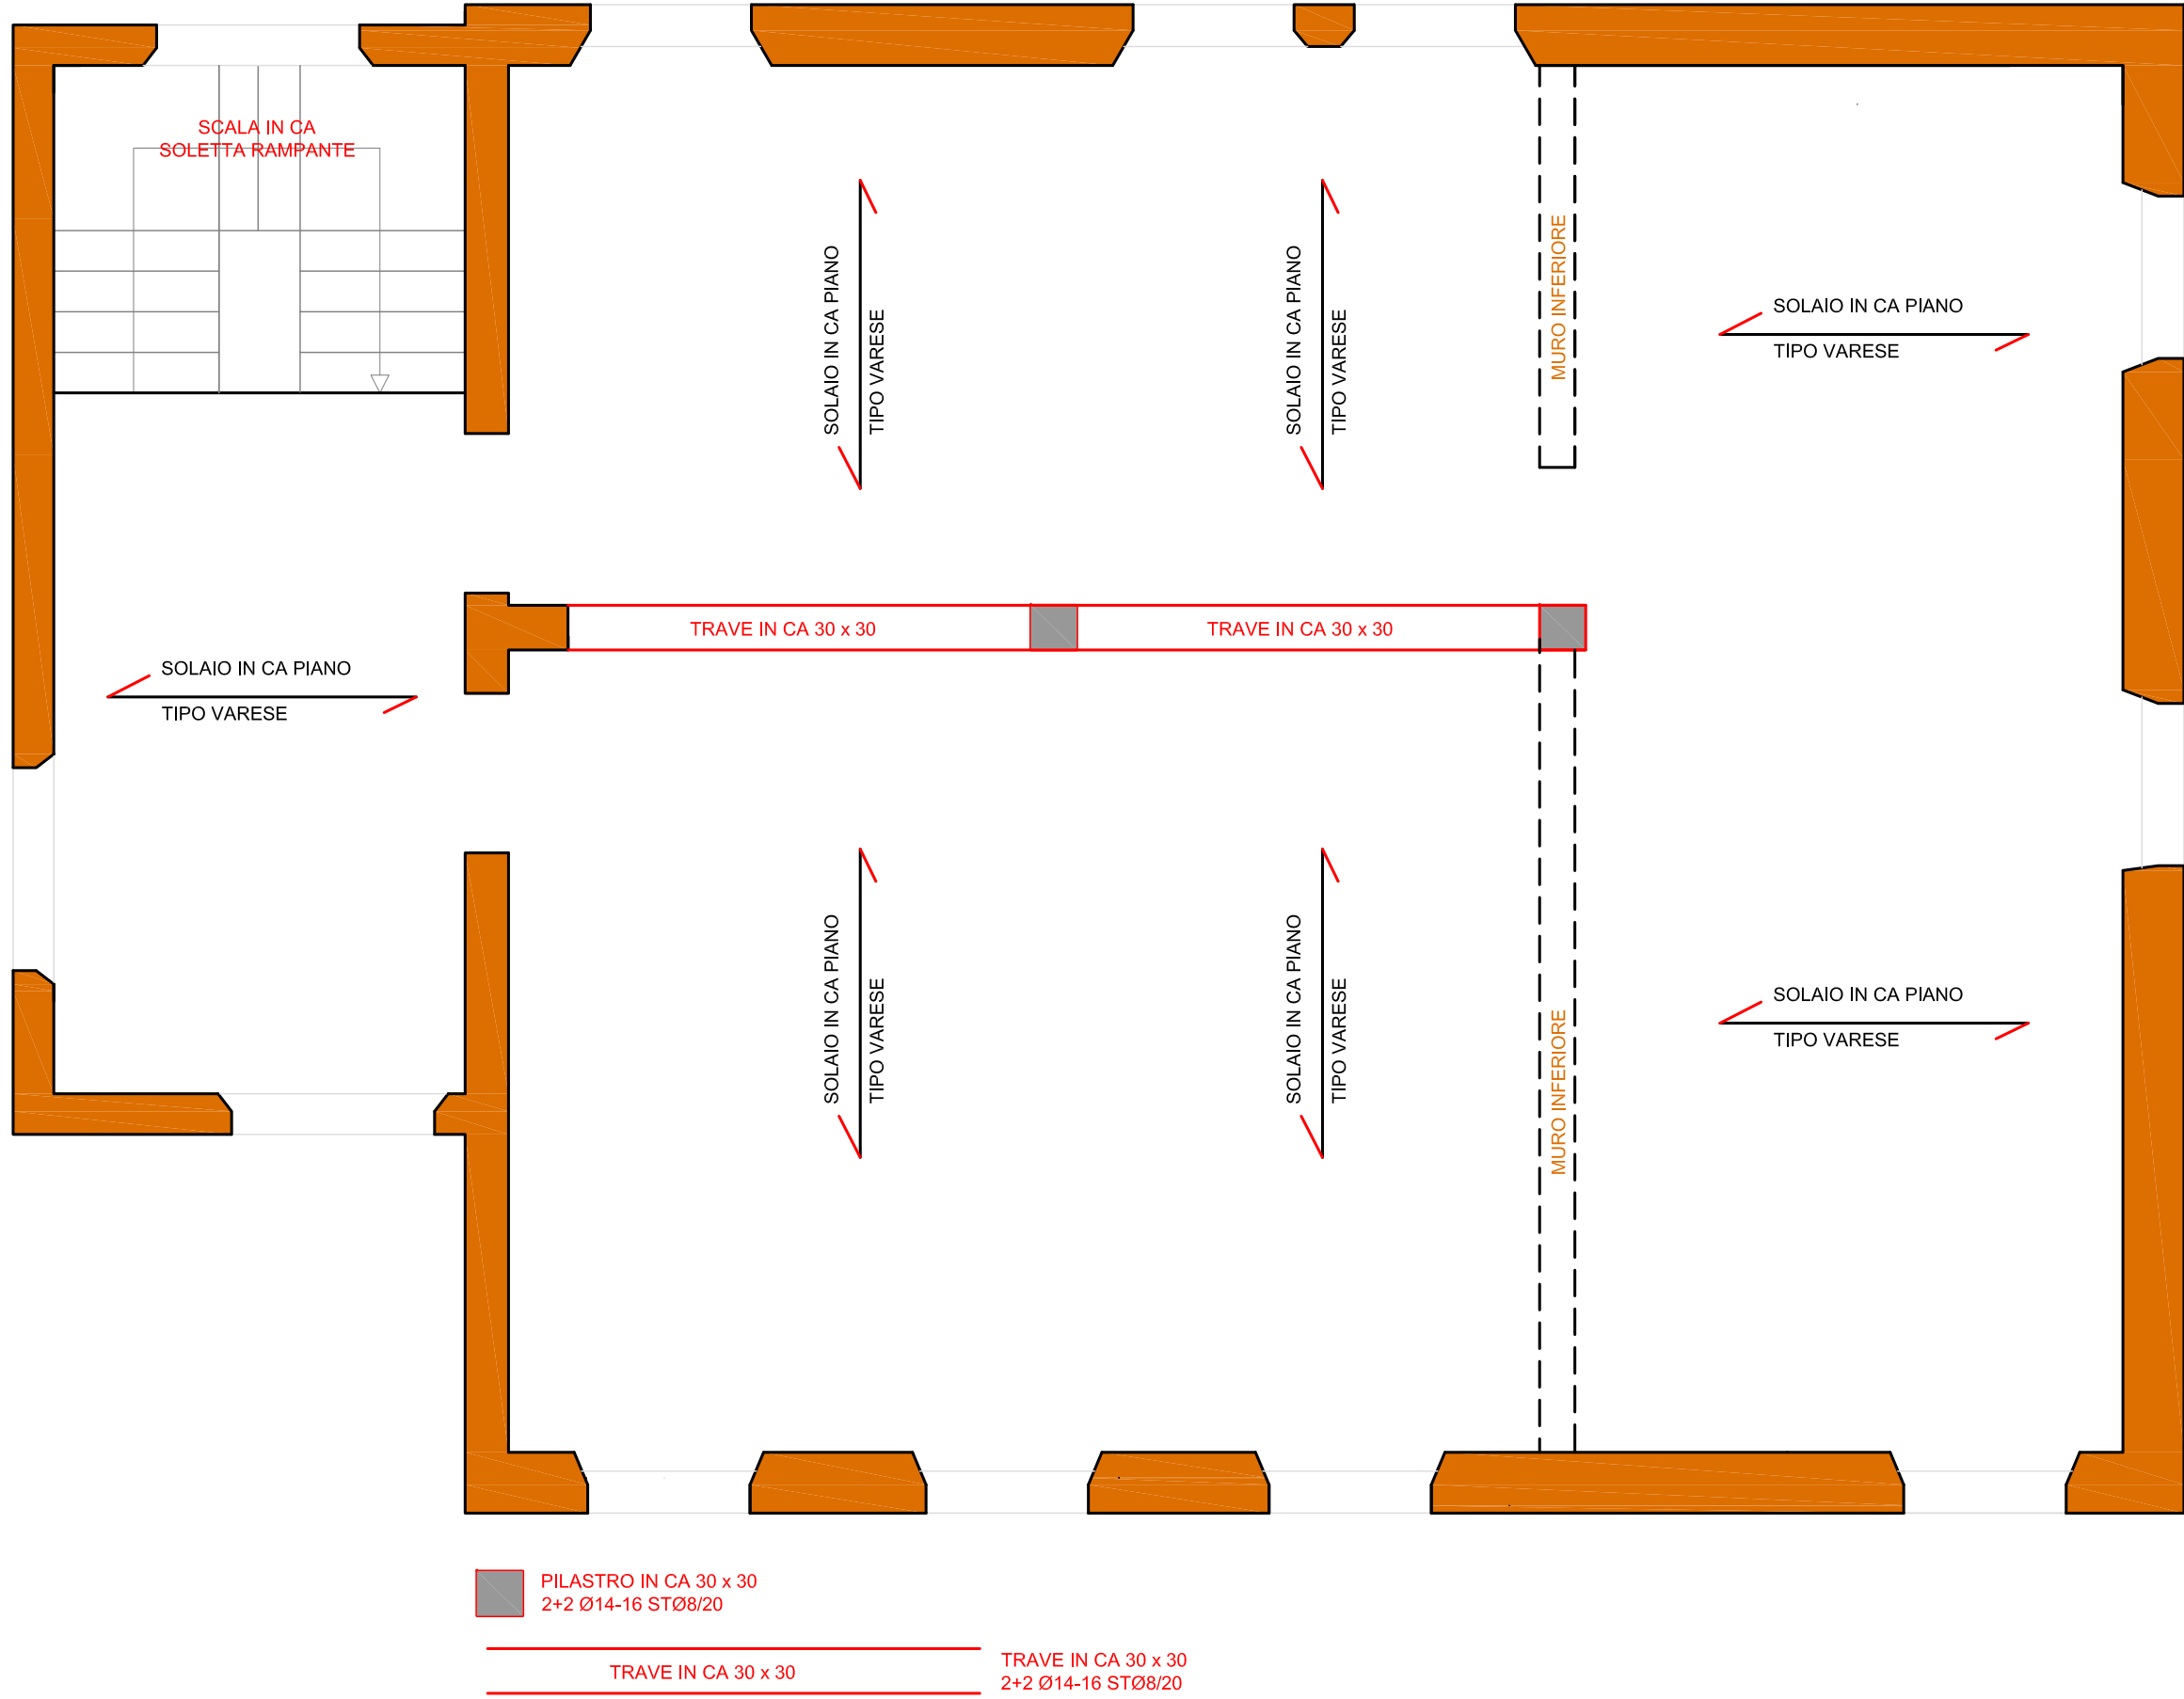

PIANTA PIANO PRIMO

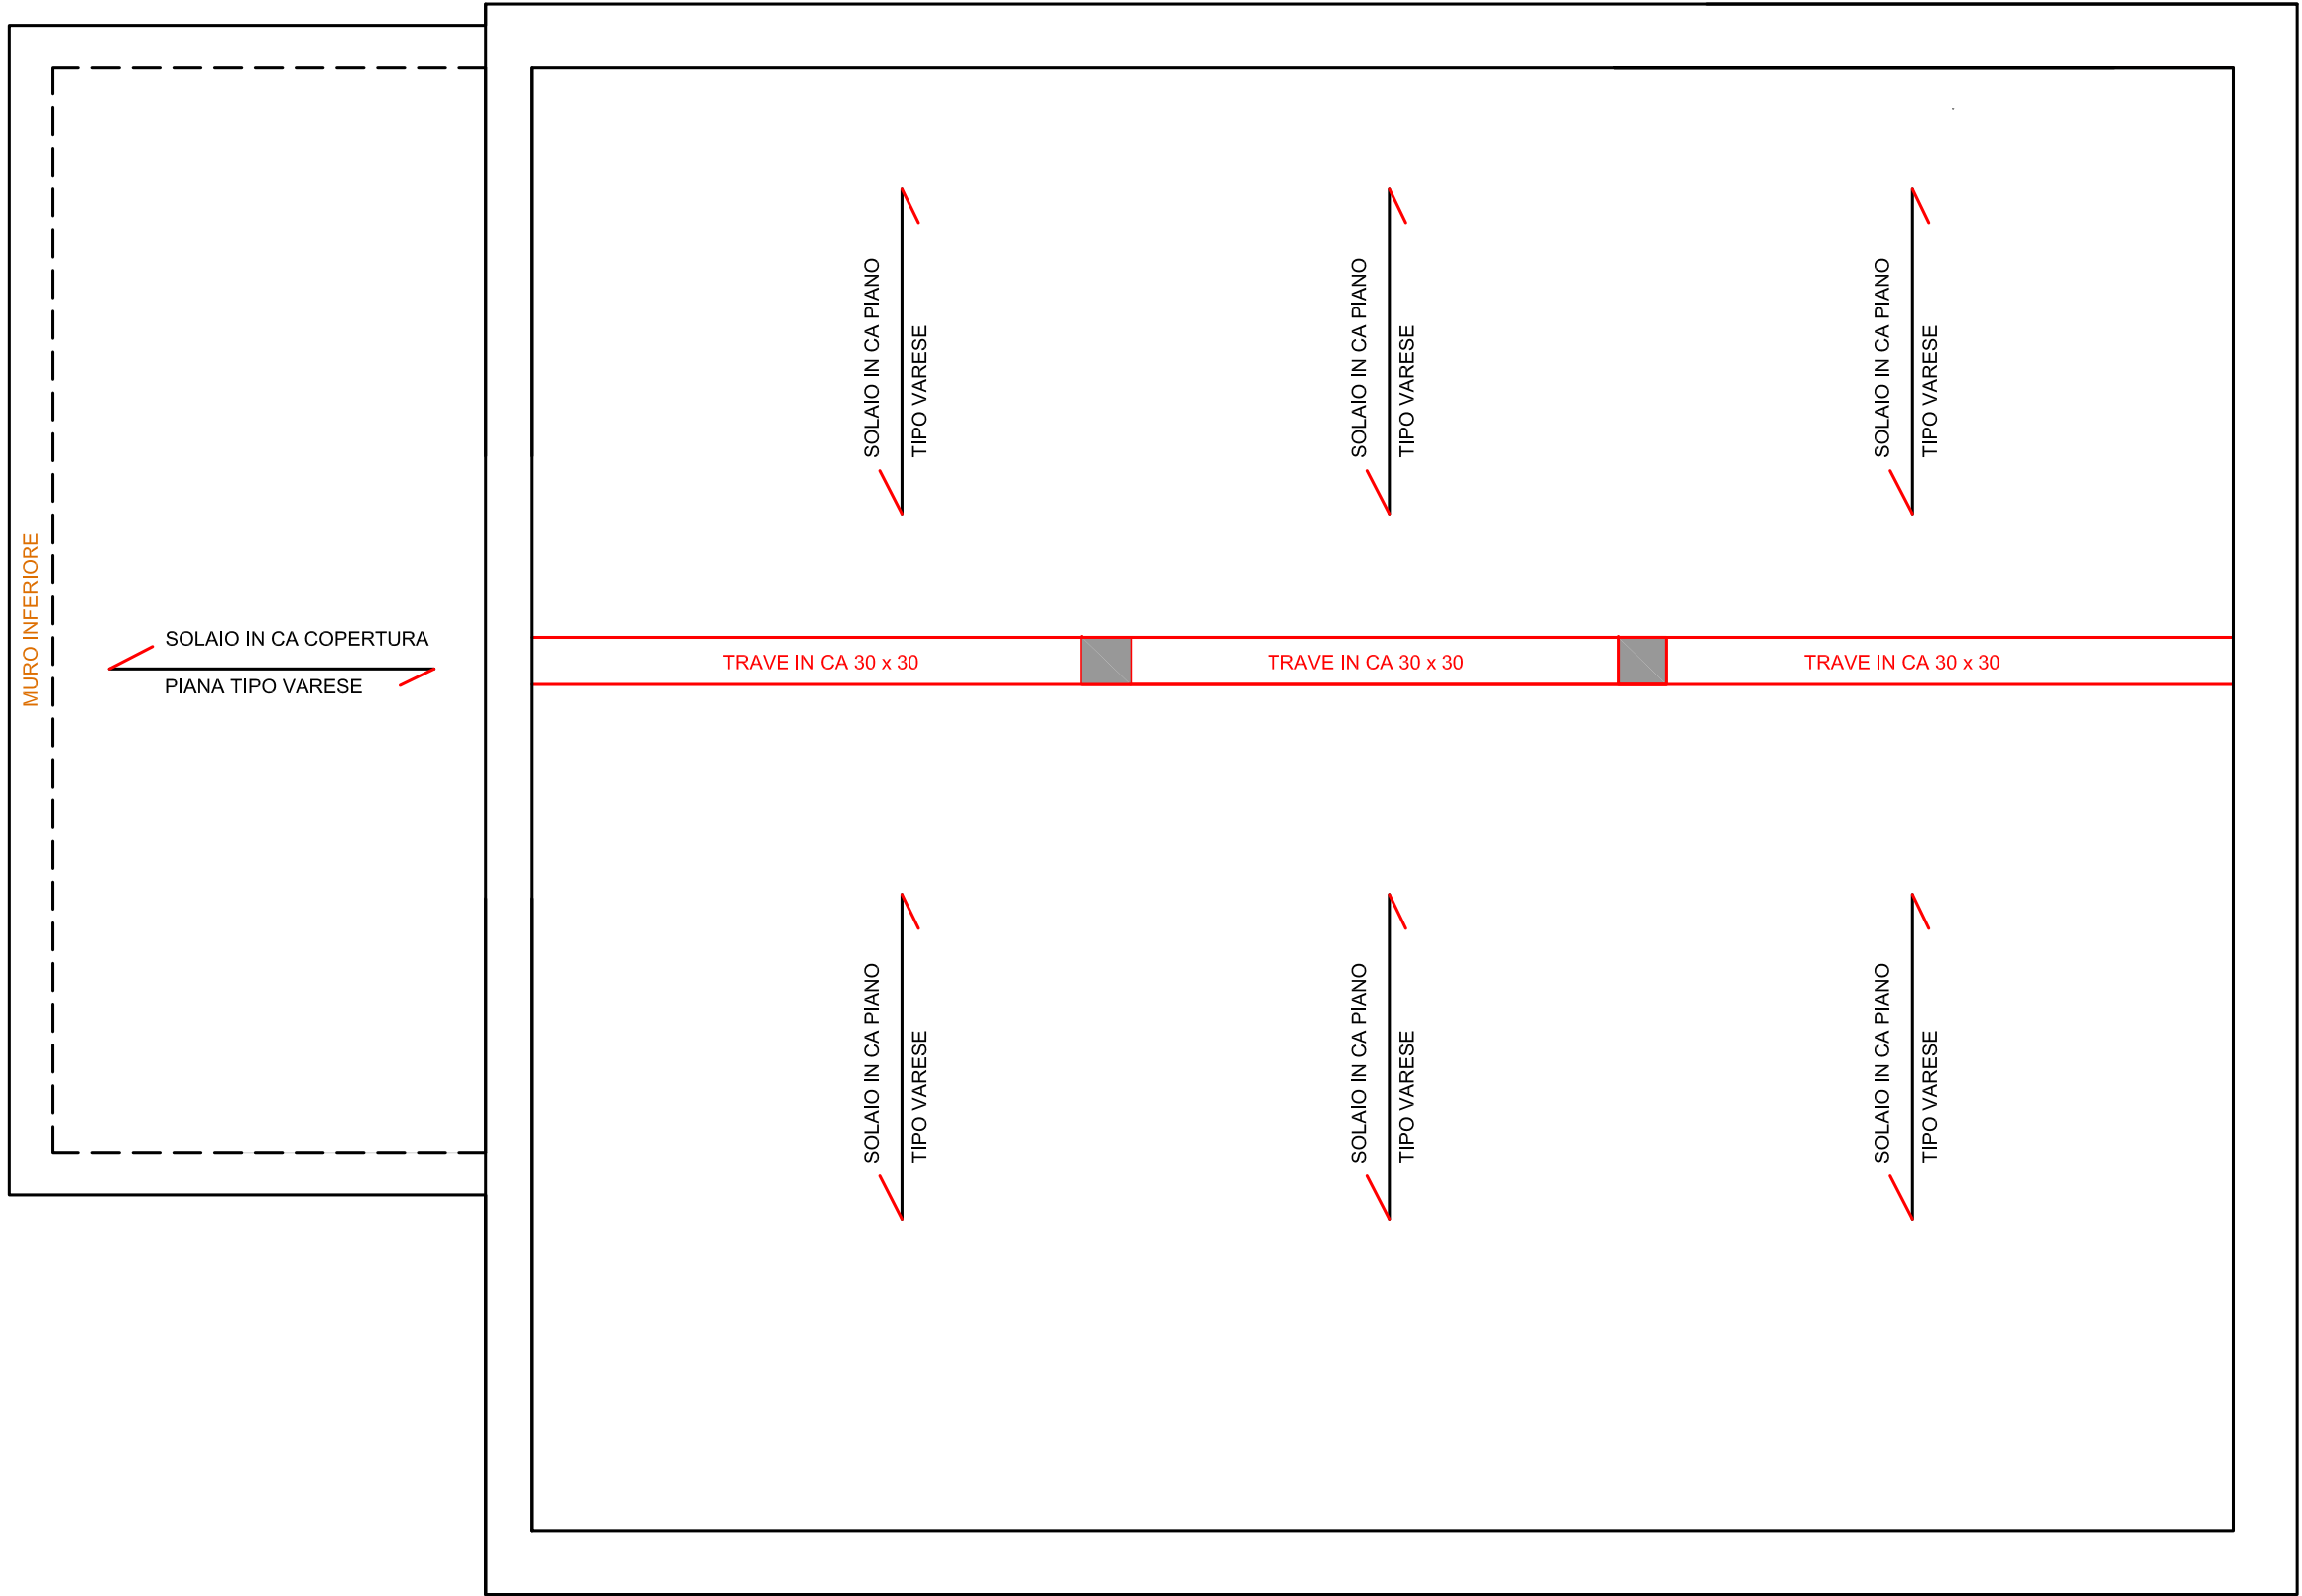

PIANTA PIANO PRIMO

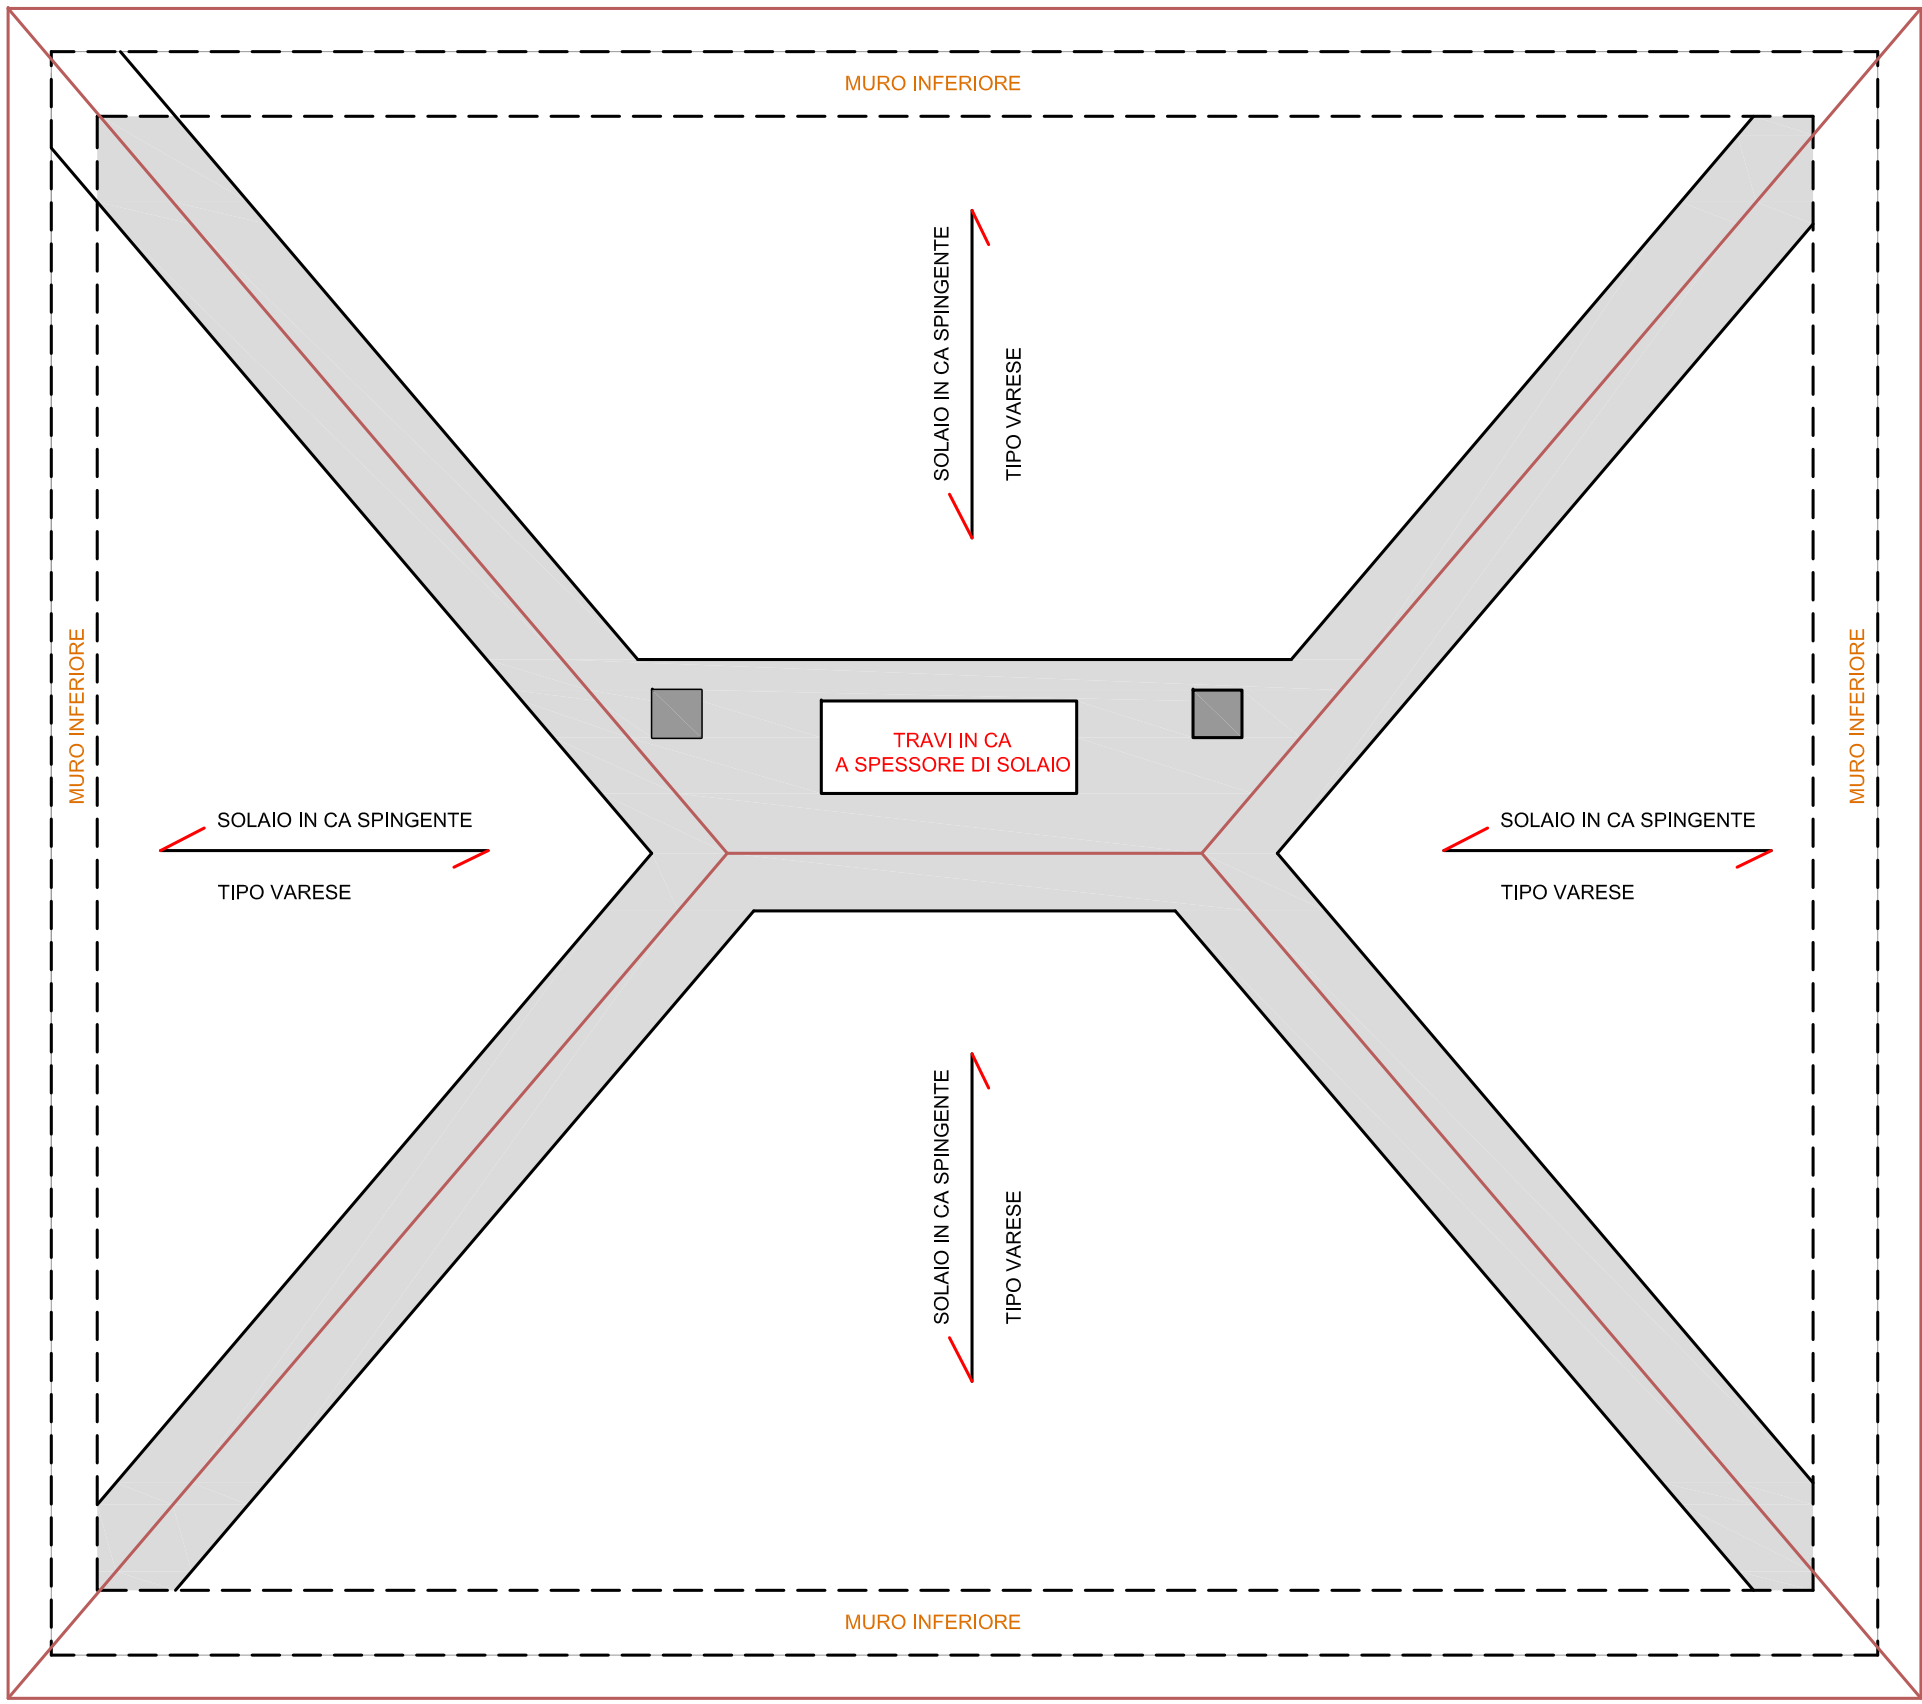

PIANTA COPERTURA



Comune di Tolentino

PROVINCIA DI MACERATA



OGGETTO : RICOSTRUZIONE PUBBLICA – SISMA 2016 – OCSR 27/2017 – MISURE IN MATERIA DI RIPARAZIONE DEL PATRIMONIO EDILIZIO PUBBLICO SUSCETTIBILE DI DESTINAZIONE ABITATIVA – OPERE DI RISTRUTTURAZIONE EDIFICIO "EX SCUOLA PATERNO" PER REALIZZAZIONE ALLOGGI ERP

COMMITTENTE : COMUNE DI TOLENTINO

TAVOLA :

11

PROGETTISTI INCARICATI :
Ing. HENRY GULLINI
Via A. Grandi n. 16 - Tel. 3476545020
62029 TOLENTINO (MC)
c.f. GLL HRY 78A09 L191G
e - mail: henrygullini@gmail.com

TIMBRO E FIRMA

STATO ATTUALE STRUTTURALE

SCALA : 1:50/25
DATA : 14 Nov. 2017