



VIA GINO VALENTINI

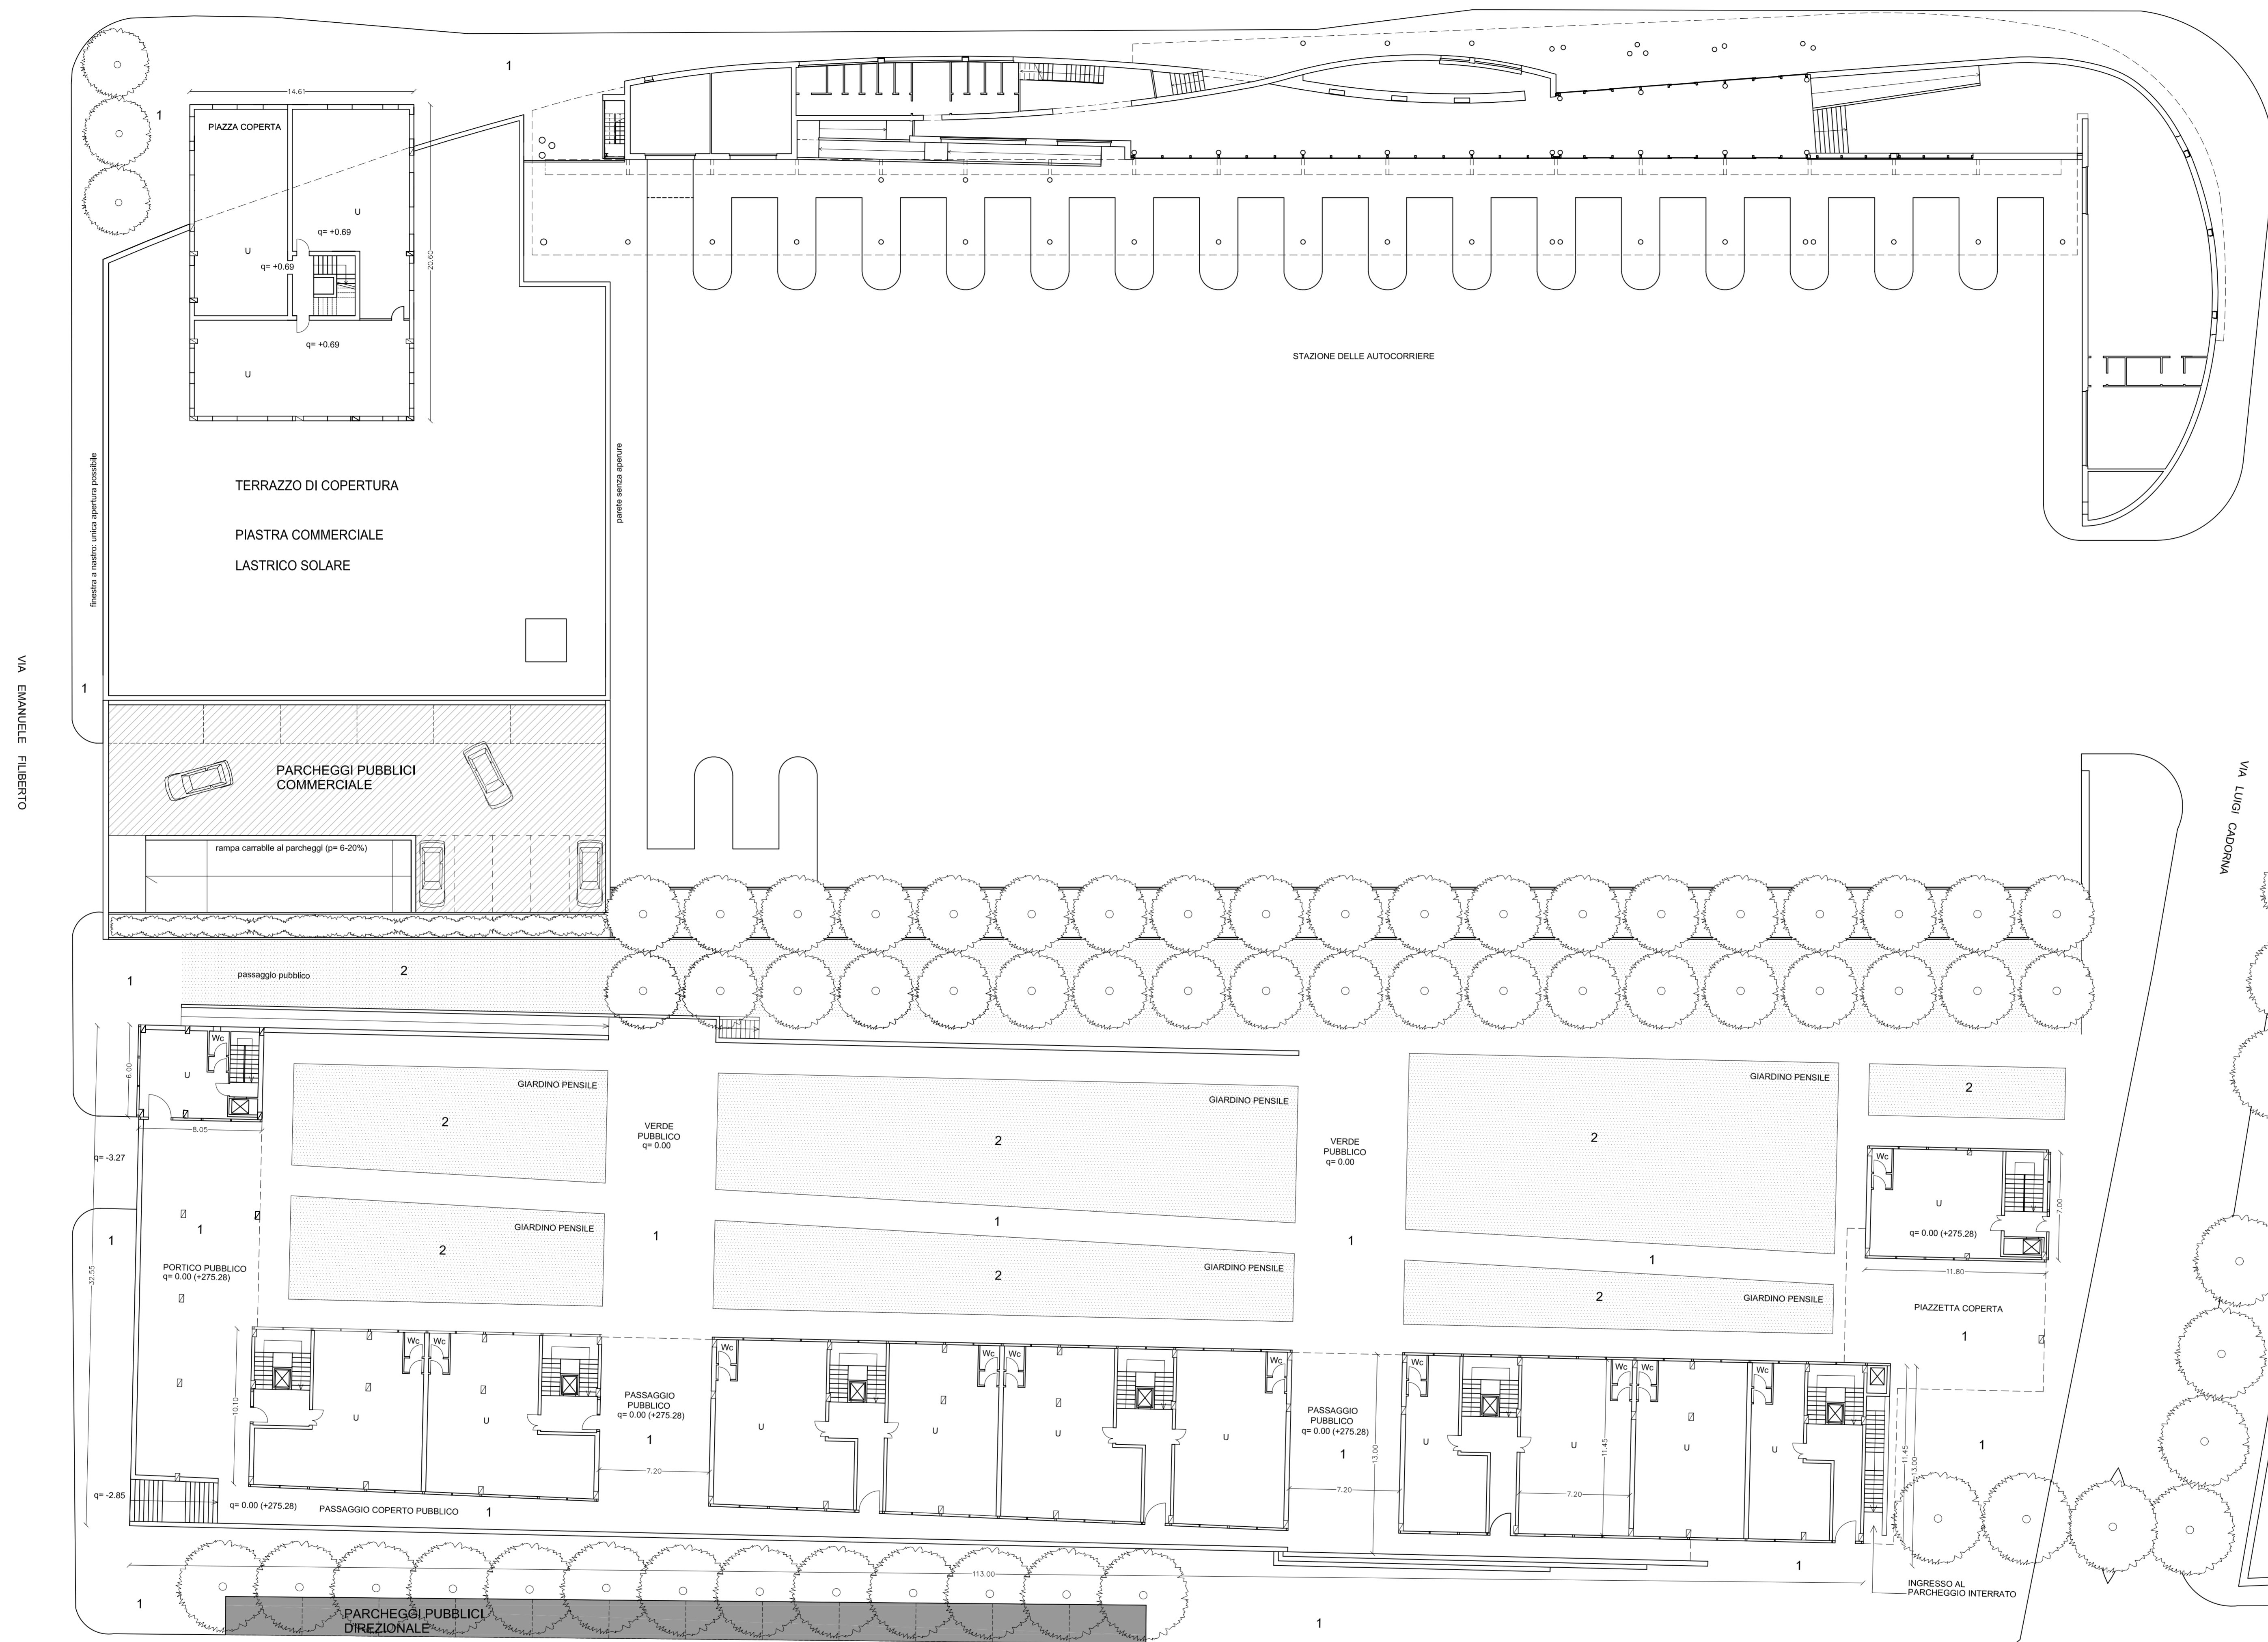

VIA EMANUELE FILIBERTO

VIA GINO VALENTINI

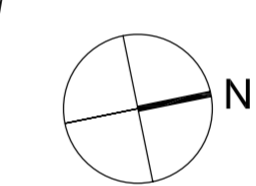

PARCHEGGI PUBBLICI DI PERTINENZA COMMERCIALE : 325 MQ  
 PARCHEGGI PUBBLICI DI PERTINENZA DIREZIONALE: 150 MQ

K	CUCINA	MATERIALI:
S	SOGGIORNO	1. pavimentazione in porfido
St	STUDIO	2. sistemazione a verde
B	BAGNO	
Li	SERVIZIO IGIENICO	
L	CAMERA DA LETTO	
T	TERRAZZA	
C	COMMERCIO	
U	UFFICI, STUDI PROFESSIONALI, LOCALI PER ASSOCIAZIONI	

LA QUOTA DI PROGETTO +0.00 CORRISPONDE ALLA QUOTA +275.28

COMUNE DI MACERATA

**PIANO DI INQUADRAMENTO  
ARCHITETTONICO E URBANISTICO  
PER LA RIQUALIFICAZIONE  
DELL'AREA EX FORO BOARIO**

**VARIANTE**

PROGETTO

ARCH. ANITA MARIA SARDELLINI (capogruppo)  
 ARCH. LORENA LUCCIONI  
 PROF. ARCH. CRISTIANO TORALDO DI FRANCA

Arch. Anita Sardellini - Via De Bosis 8 - 60123 ANCONA - Tel.071/2073835 - fax:071/2082631 e-mail: asardi@tin.it - www.studiosardellini.it

TAV./ALL.	VARIANTE
<b>04</b>	<b>PIANTA PIANO TERRA</b>
TAVOLA ADEGUATA ALLE PRESCRIZIONI CONTENUTE NELL'ACCORDO DI PROGRAMMA prot. 37916 del 31/05/2007 TRA LA PROVINCIA DI MACERATA ED IL COMUNE DI MACERATA	
REV. 00	SCALA 1:200 27 LUGLIO 2006 AGG. GIUGNO 2007

LA QUOTA DI PROGETTO +0.00 CORRISPONDE ALLA QUOTA +275.28

PIAZZA PIZZARELLO