


VIA GINO VALENTINI

VIA EMANUELE FILIBERTO

VIA GIOVANNI ROSSI

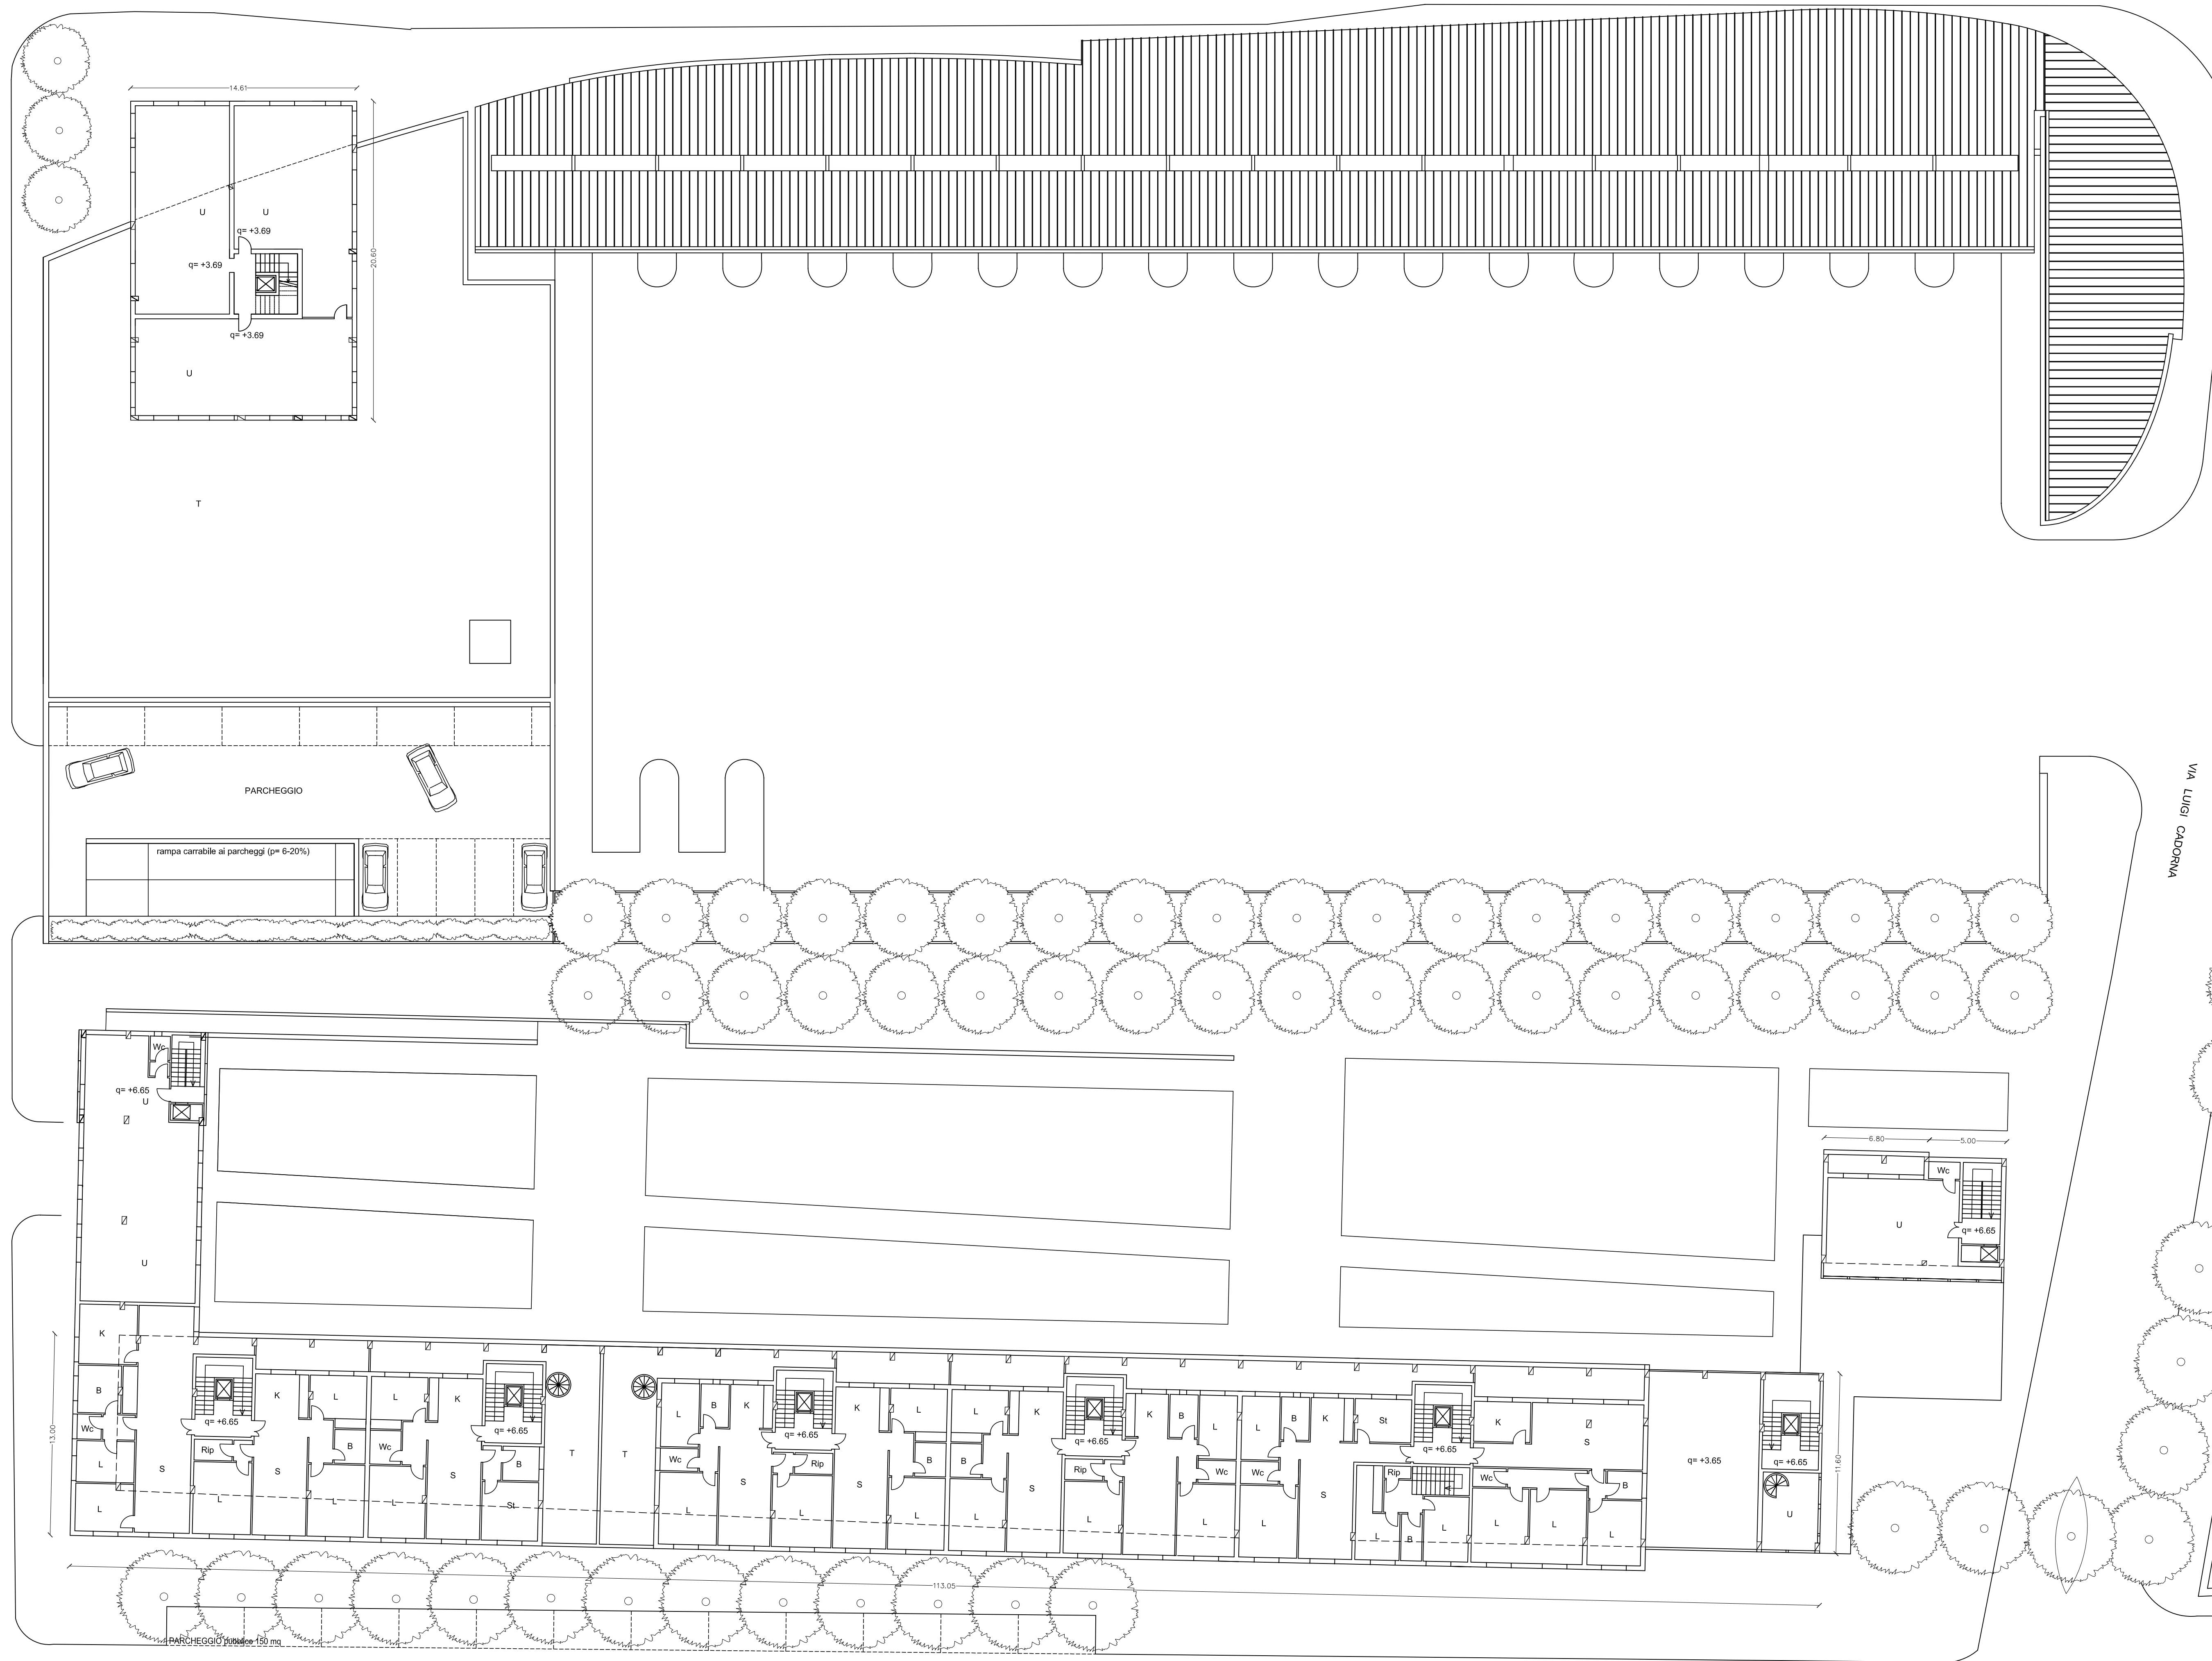

- K CUCINA
- S SOGGIORNO
- St STUDIO
- B BAGNO
- Wc SERVIZIO IGIENICO
- L CAMERA DA LETTO
- T TERRAZZA
- C COMMERCIO
- U UFFICI, STUDI PROFESSIONALI, LOCALI PER ASSOCIAZIONI

COMUNE DI MACERATA

**PIANO DI INQUADRAMENTO
ARCHITETTONICO E URBANISTICO
PER LA RIQUALIFICAZIONE
DELL'AREA EX FORO BOARIO**

VARIANTE

PROGETTO

ARCH. ANITA MARIA SARDELLINI (capogruppo)
ARCH. LORENA LUCCIONI
PROF. ARCH. CRISTIANO TORALDO DI FRANCA

LA QUOTA DI PROGETTO +0.00 CORRISPONDE ALLA QUOTA +275.28

PIAZZA PIZZARELLO

Arch. Anita Sardellini - Via De Bosis 8 - 60123 ANCONA - Tel.071/2073835 - fax:071/2082931 - e-mail: asard@tin.it - www.studiosardellini.it

TAV./ALL.	VARIANTE
06	PIANTA PIANO SECONDO
REV. 00	SCALA 1:200
	27 LUGLIO 2006