

COMUNE DI MACERATA

SERVIZIO SERVIZI TECNICI

PROGETTO ESECUTIVO

OGGETTO:

*PALAVIRTUS
LAVORI DI RIFACIMENTO SPOGLIATOI
E CAMPO DI PALLACANESTRO*



ELABORATI GRAFICI

Progettisti

Ing. GIORGIO GREGORI
Geom. EMERSON BRECCIA

**RESPONSABILE DEL
PROCEDIMENTO**

Ing. GIORGIO GREGORI

**Coordinatore progettazione ed
esecuzione dei lavori ai fini della
sicurezza**

Ing. GIORGIO GREGORI


IL DIRIGENTE

Dott. Ing. TRISTANO LUCHETTI

DATA:

MAGGIO 2015

TIMBRO

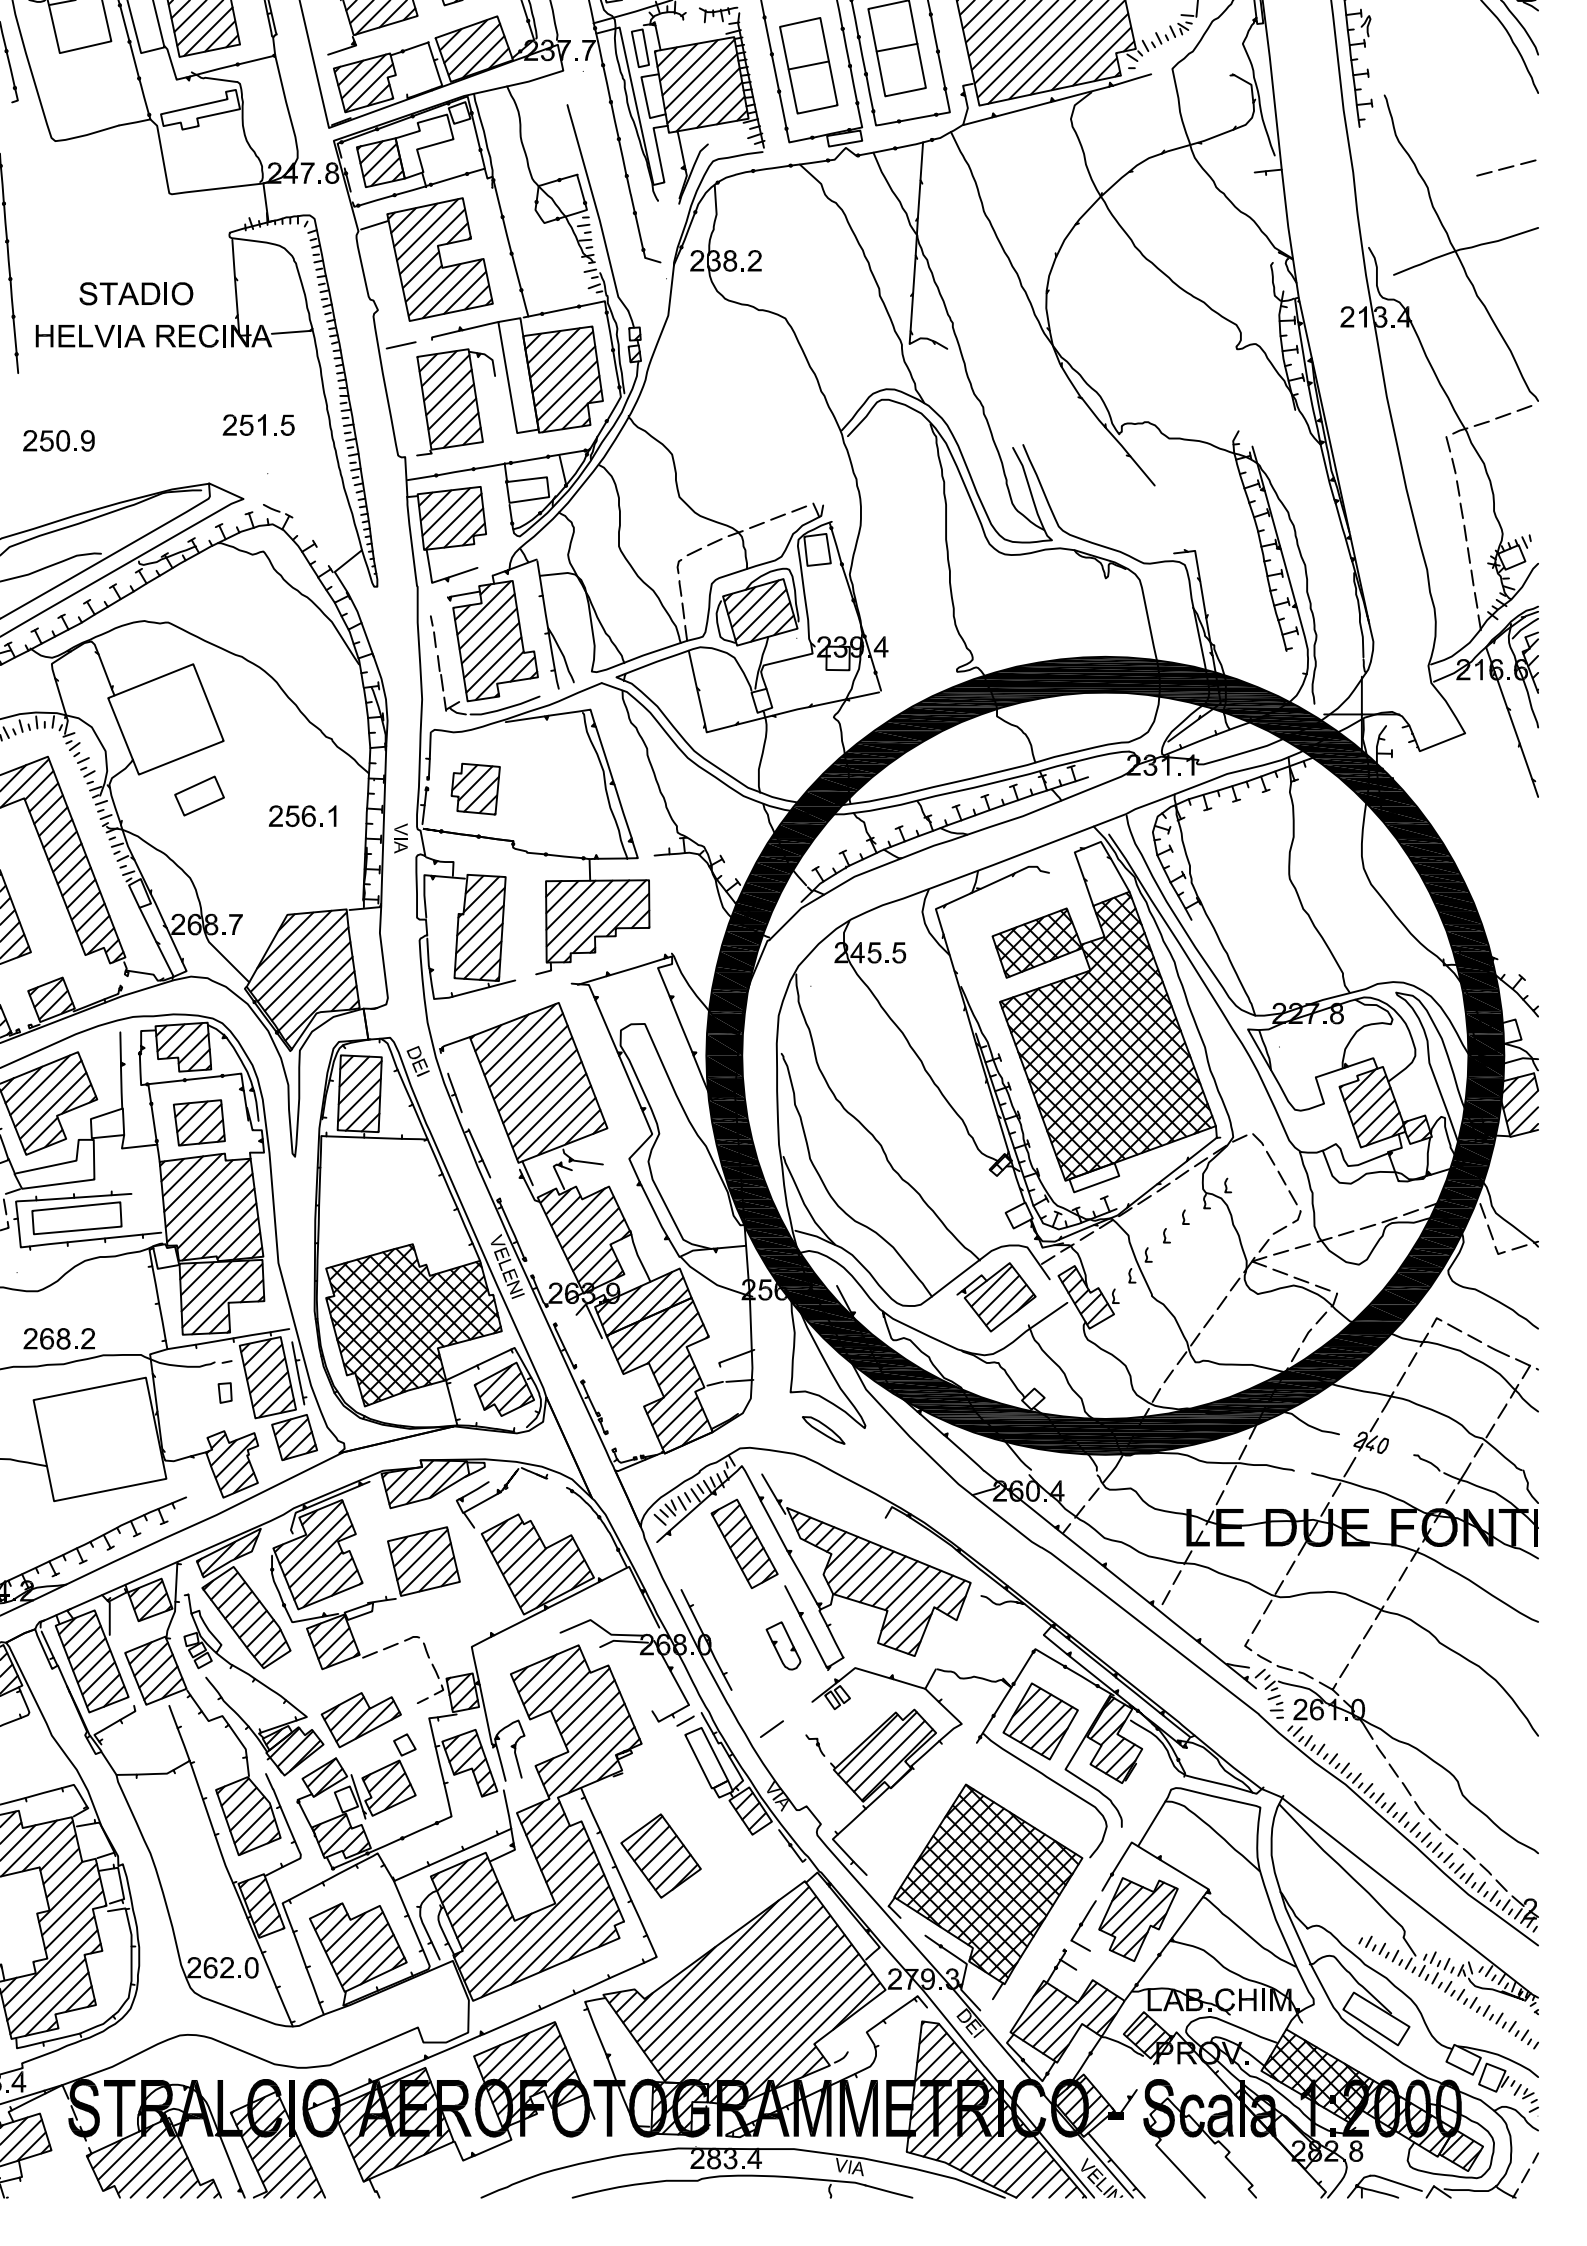

STADIO
HELVIA RECINA

LE DUE FONTI

LAB. CHIM.
PROV.

STRALCIO AEROFOTOGRAMMETRICO - Scala 1:2000

250.9

251.5

247.8

237.7

238.2

213.4

239.4

216.6

256.1

231.1

268.7

245.5

227.8

268.2

263.9

256.0

240

260.4

242

268.0

261.0

262.0

279.3

244

283.4

282.8

VIA

DEI


VELEM

VIA

DEI

VELEM


PLANIMETRIA GENERALE IMPIANTO SPORTIVO - SCALA 1:500 - INDIVIDUAZIONE AREA INTERVENTO

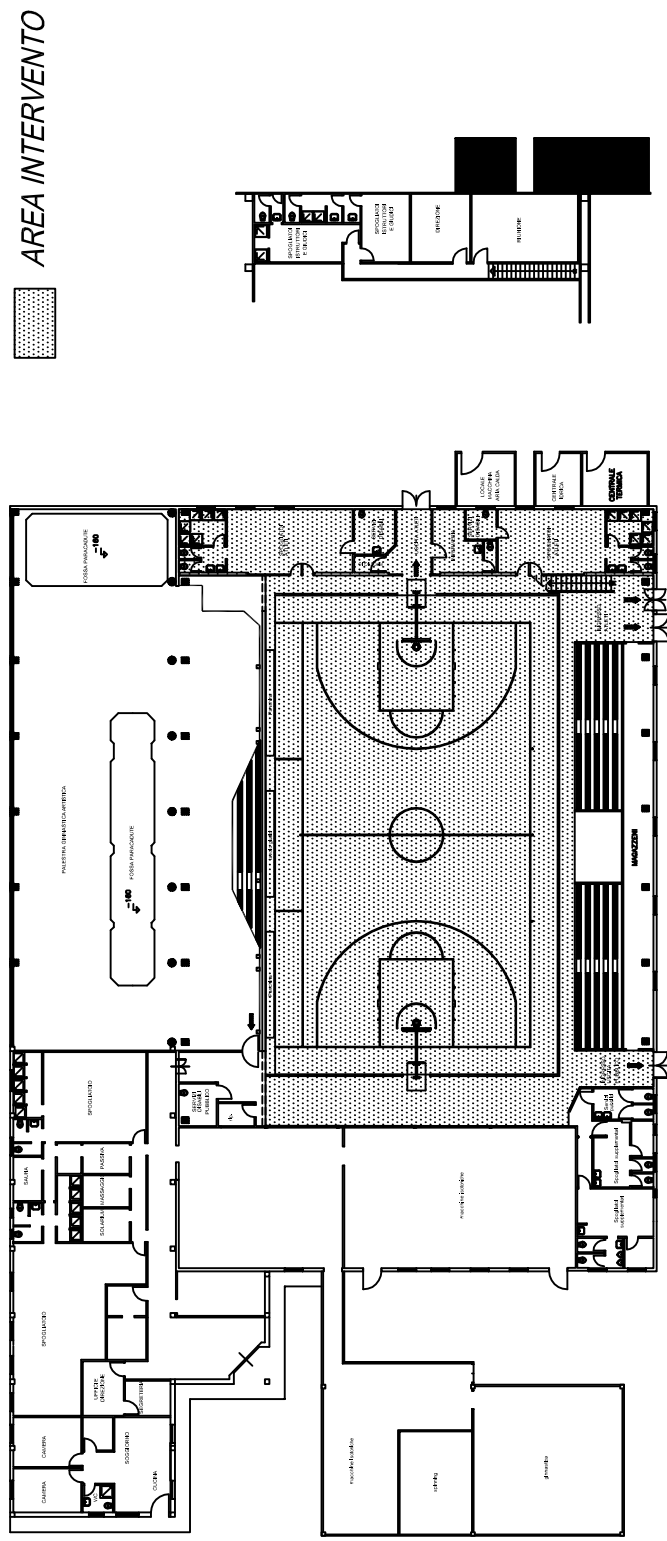

PIANTA QUOTA ± 0.00

PIANTA SOPPALCO



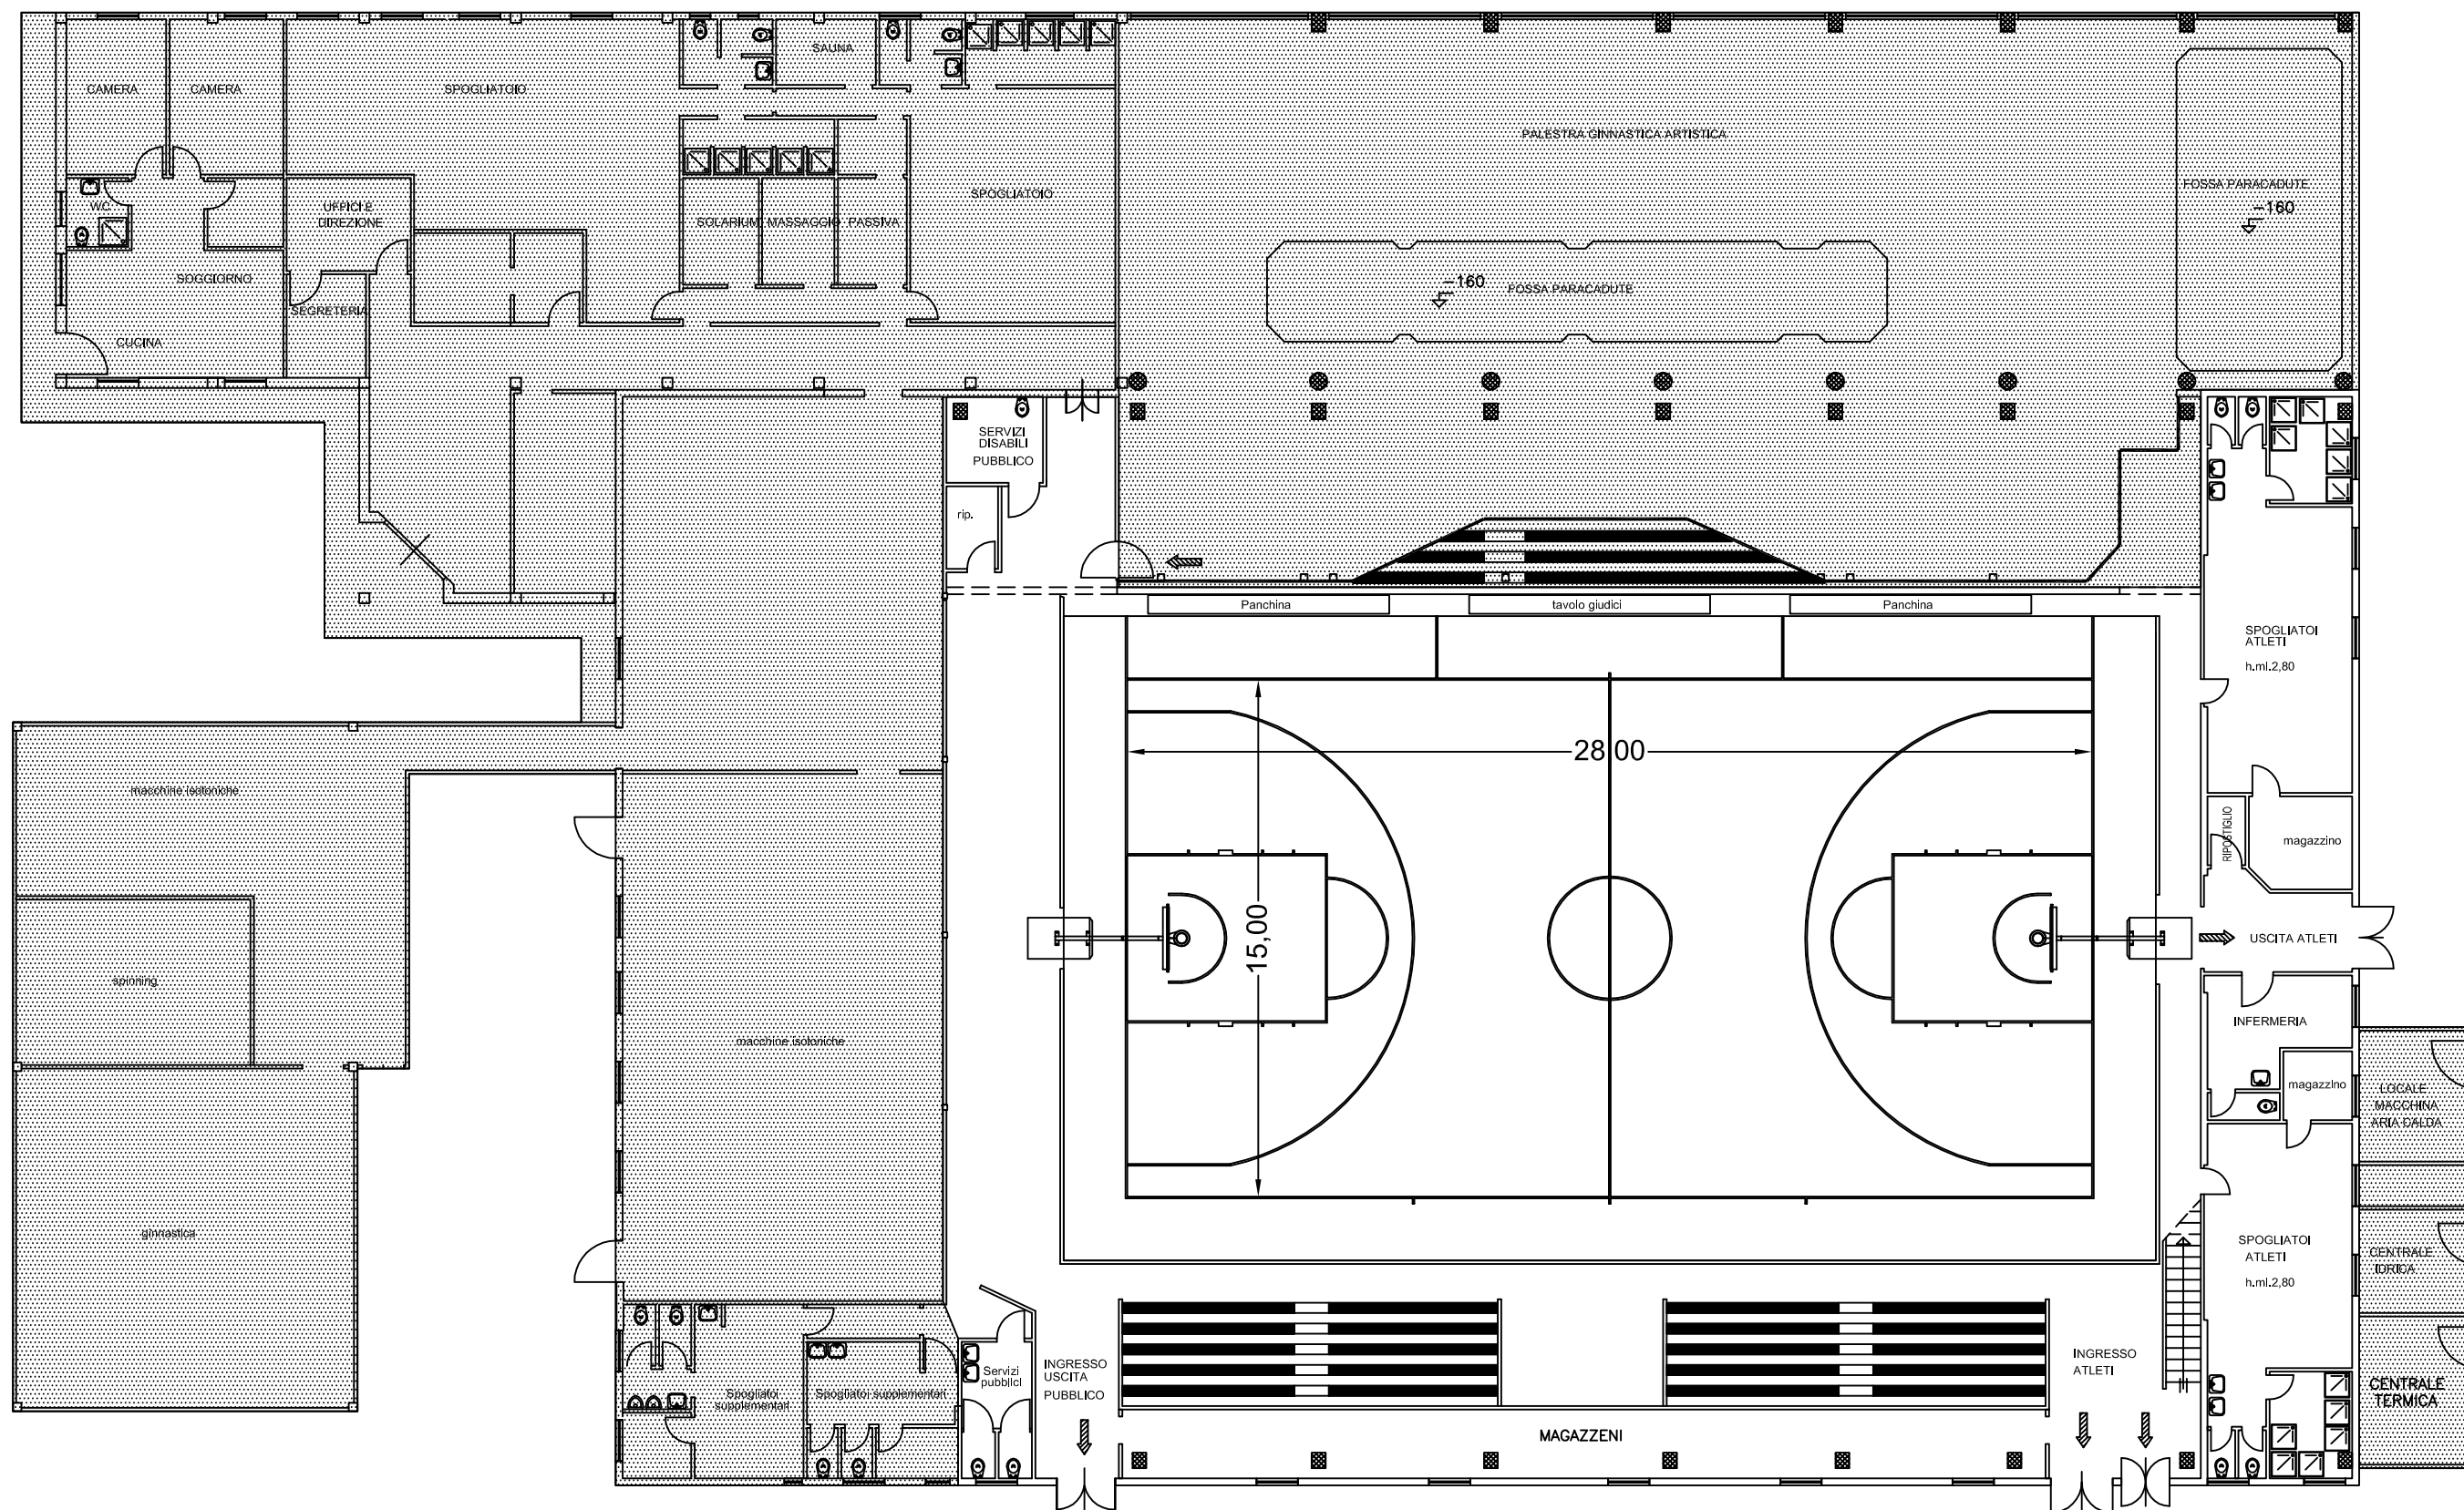

PIANTA QUOTA ± 0.00

scala 1:200