


PIANTA
scala 1:20

- 01 Pavimento in mdf ignifugo fresato con finitura opaca colore **NCS S 2010-B50G**
- 02 Lamina in laminato HPL tipo "ARPA OTTONE LUCIDO 2006"
- 03 Botola in mdf ignifugo con finitura opaca colore **NCS S 2010-B50G** e chiusura a scomparsa

FIANCO
scala 1:20

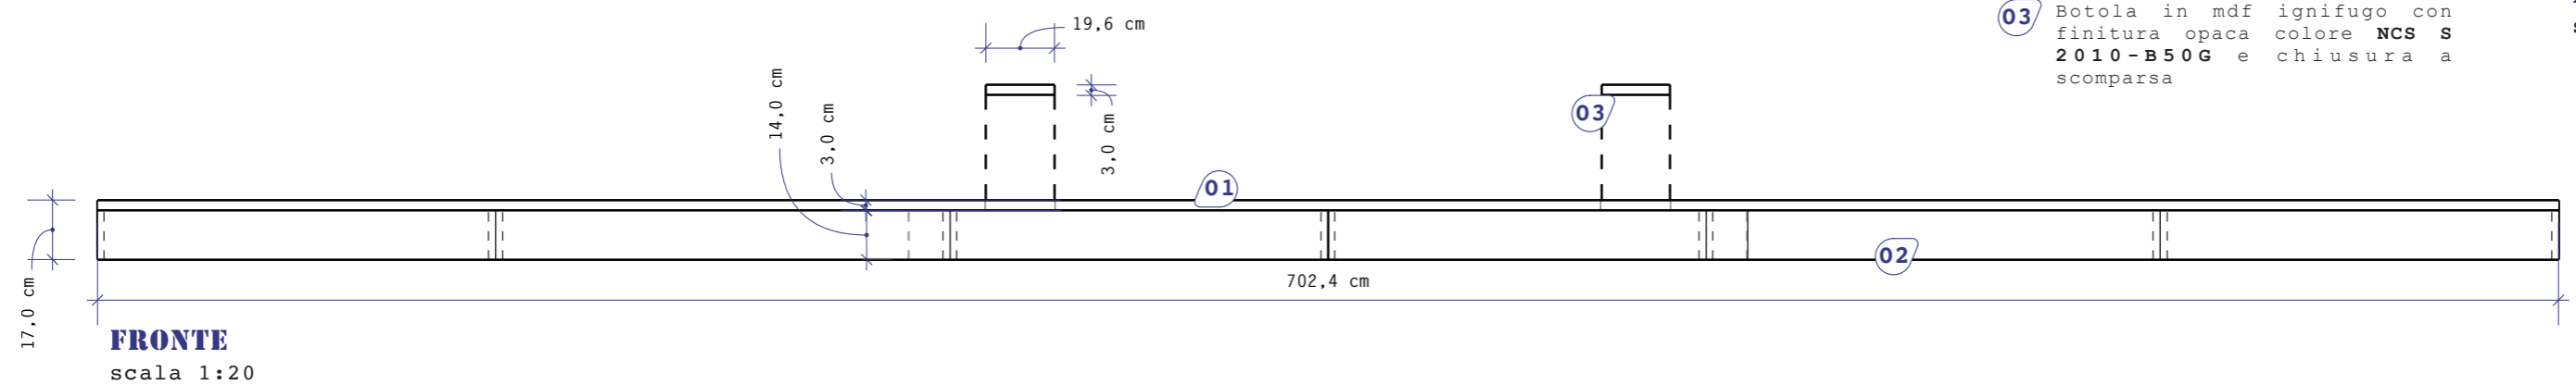


FRONTE
scala 1:20

EL_10

pedana



n° Pz: 1

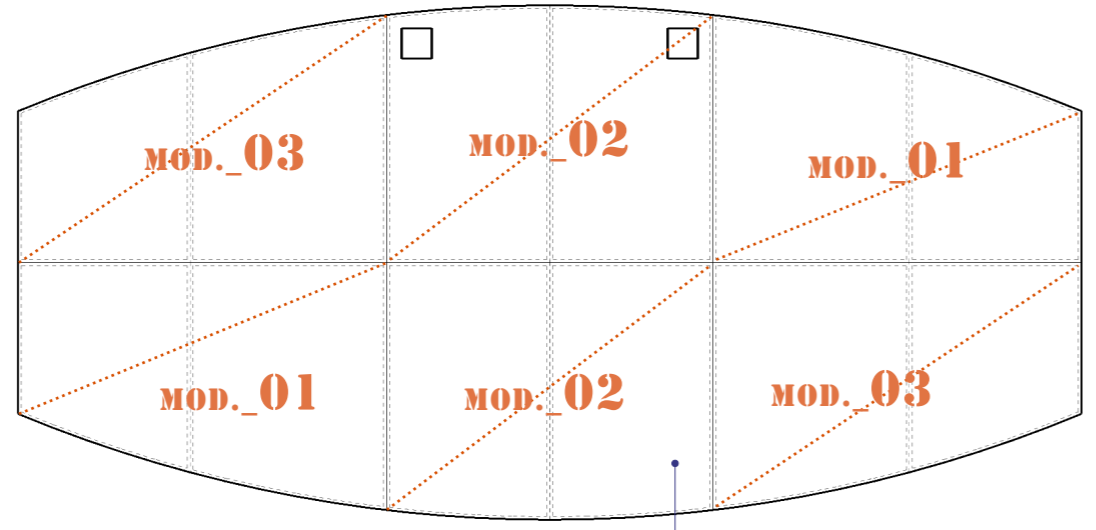

Pedana composta da 3 moduli composti in maniera speculare

ASSO_FRONTALE

pedana

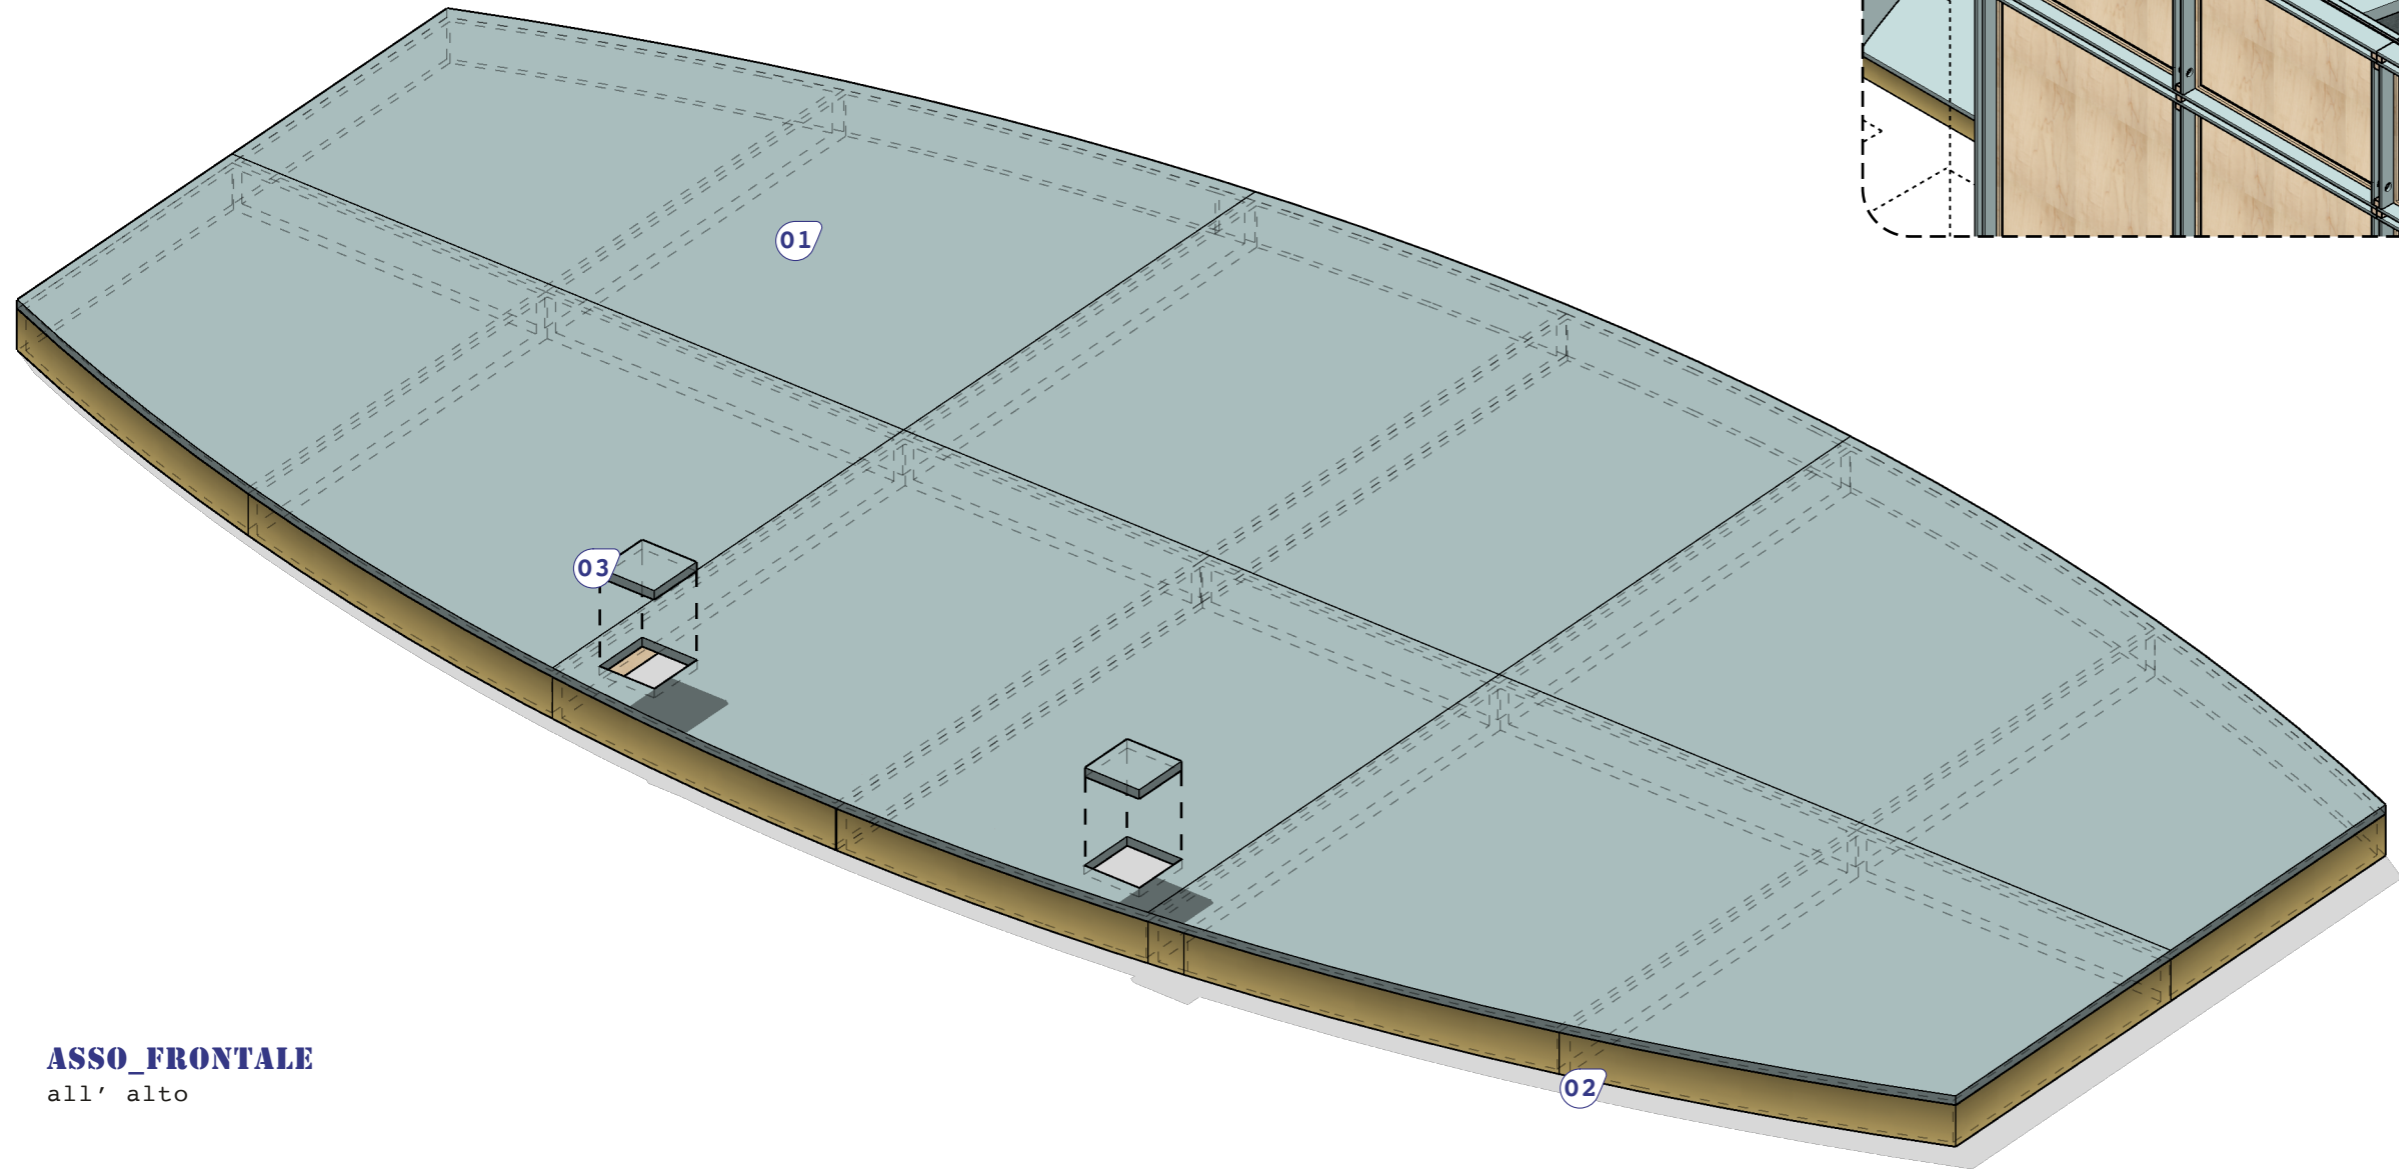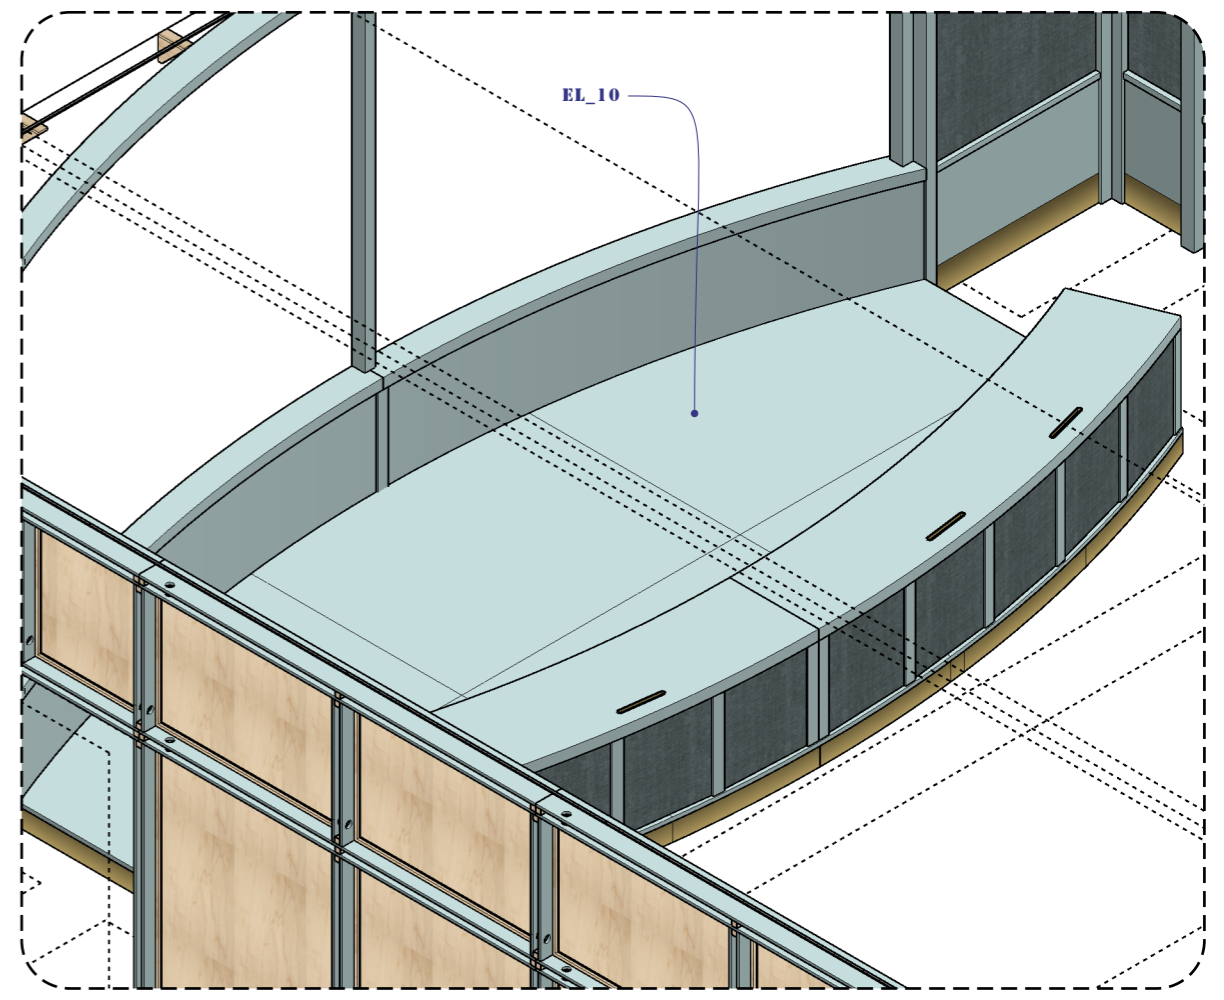

- 01 Pavimento in mdf ignifugo fresato con finitura opaca colore NCS S 2010-B50G
- 02 Lamina in laminato HPL tipo "ARPA OTTONE LUCIDO 2006"
- 03 Botola in mdf ignifugo con finitura opaca colore NCS S 2010-B50G e chiusura a scomparsa


ASSO_FRONTALE

all' alto


EL_11

tavolo conferenze


n° Pz: 2

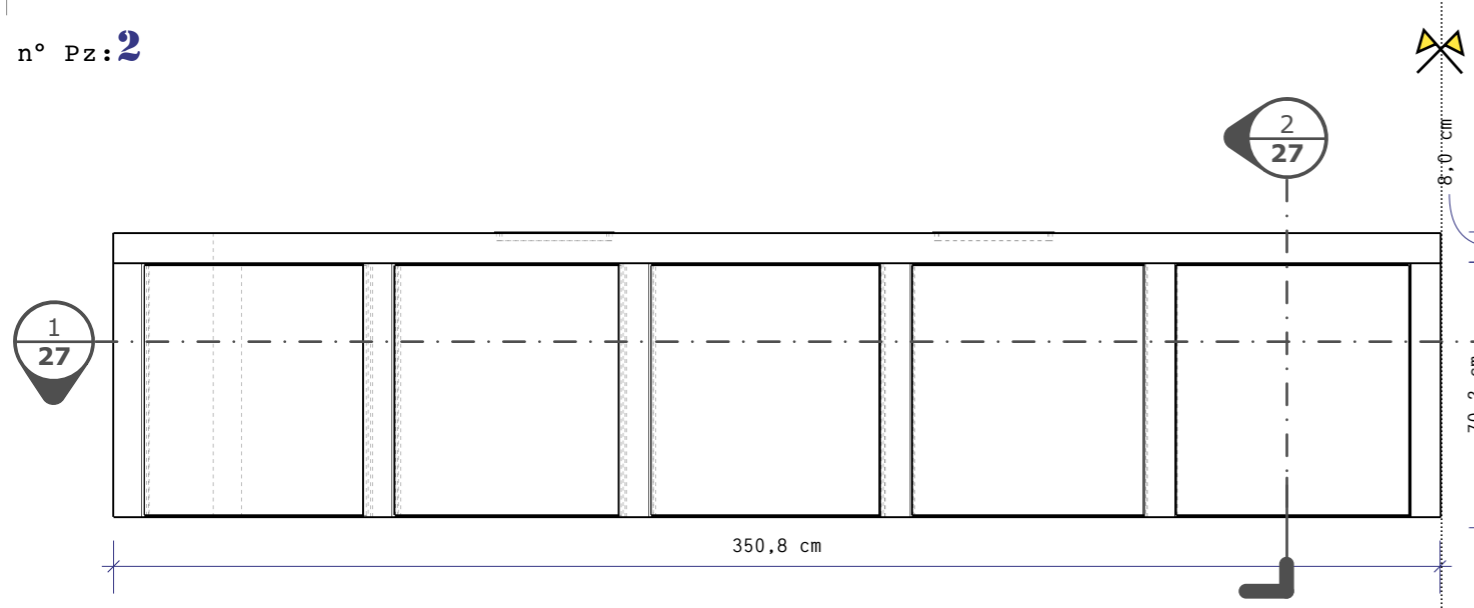


FRONTE
scala 1:20

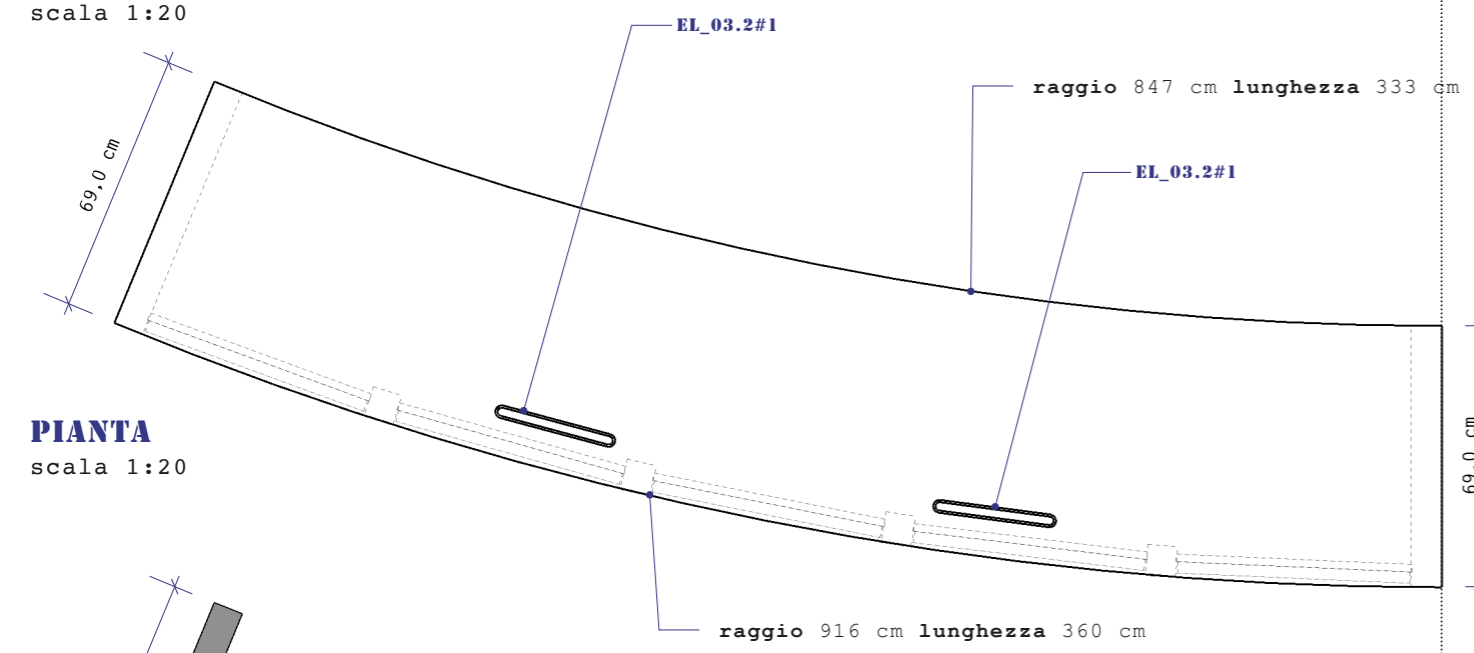


PIANTA
scala 1:20

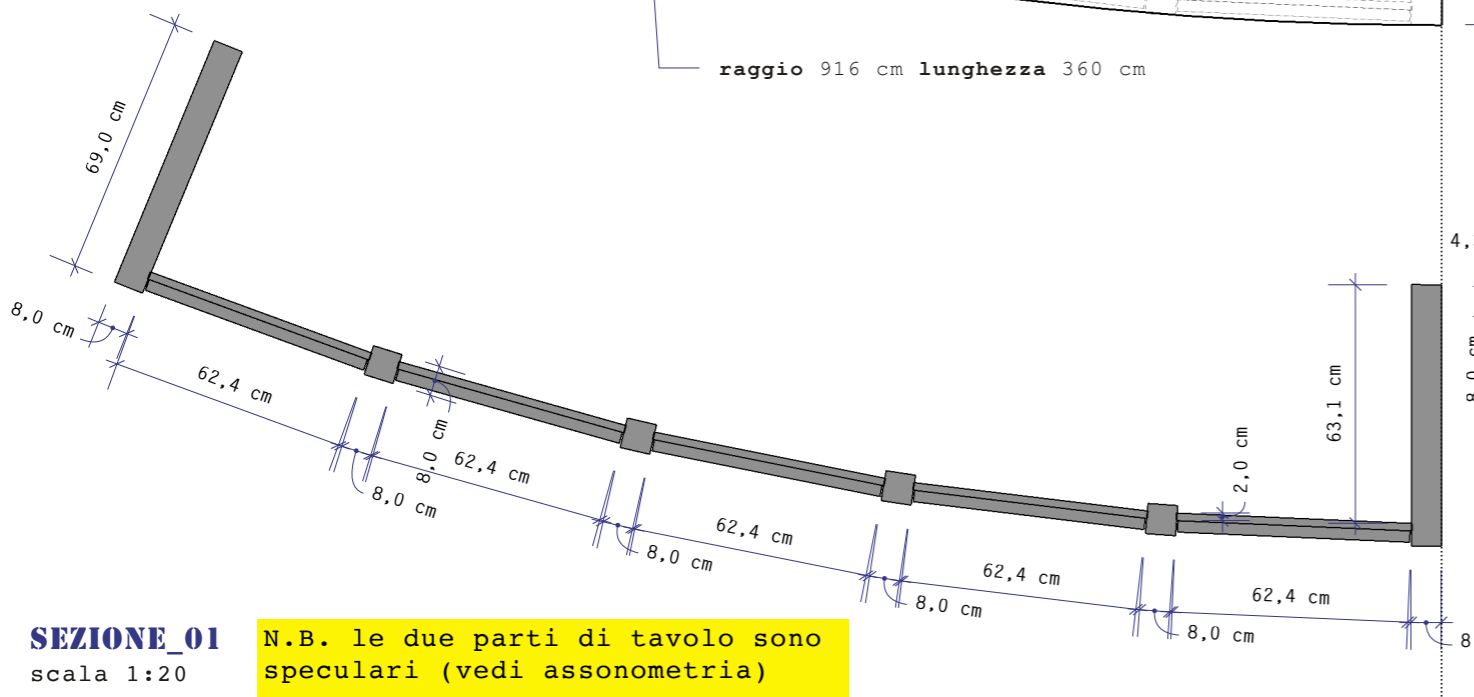

SEZIONE_01 scala 1:20
N.B. le due parti di tavolo sono speculari (vedi assonometria)

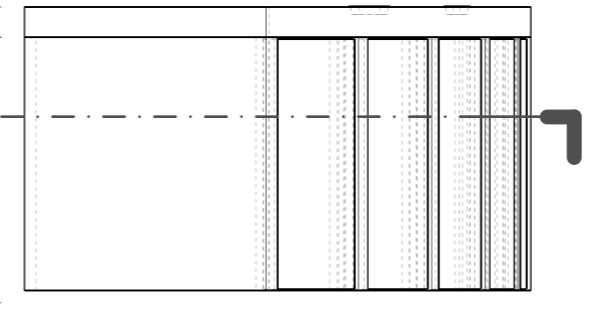


FIANCO
scala 1:10

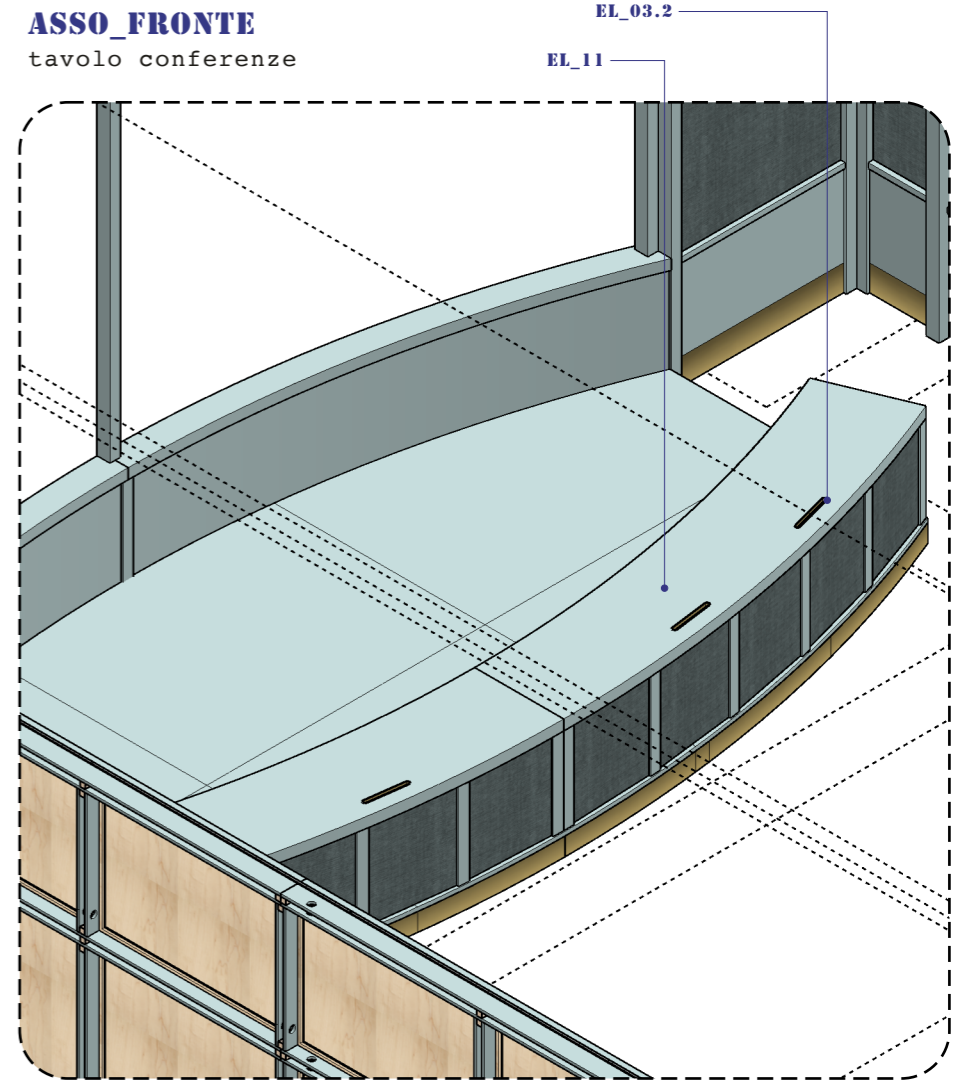


ASSO_FRONTE
tavolo conferenze

- 01 tavolo in mdf ignifugo fresato con finitura opaca colore NCS S 2010-B50G
- 02 pannello di tamponamento frontale per tavolo conferenze in mdf sp. 2 cm e pannello fonoassorbente in fibra di poliestere ad alta densità sp. 5 cm (Flow Resistivity [kPa*s/m²] 3.0 Density [kg/m³] 80.0) con rivestimento in tessuto ignifugo Classe 1 colore tipo NCS S2010-B50G.
- 03 elemento passacarte EL_03.2

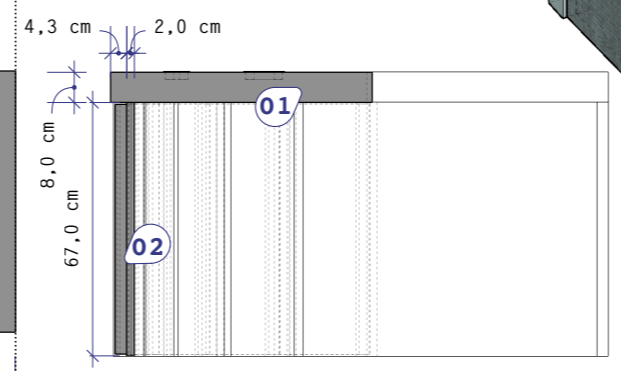

SEZIONE_02
scala 1:20

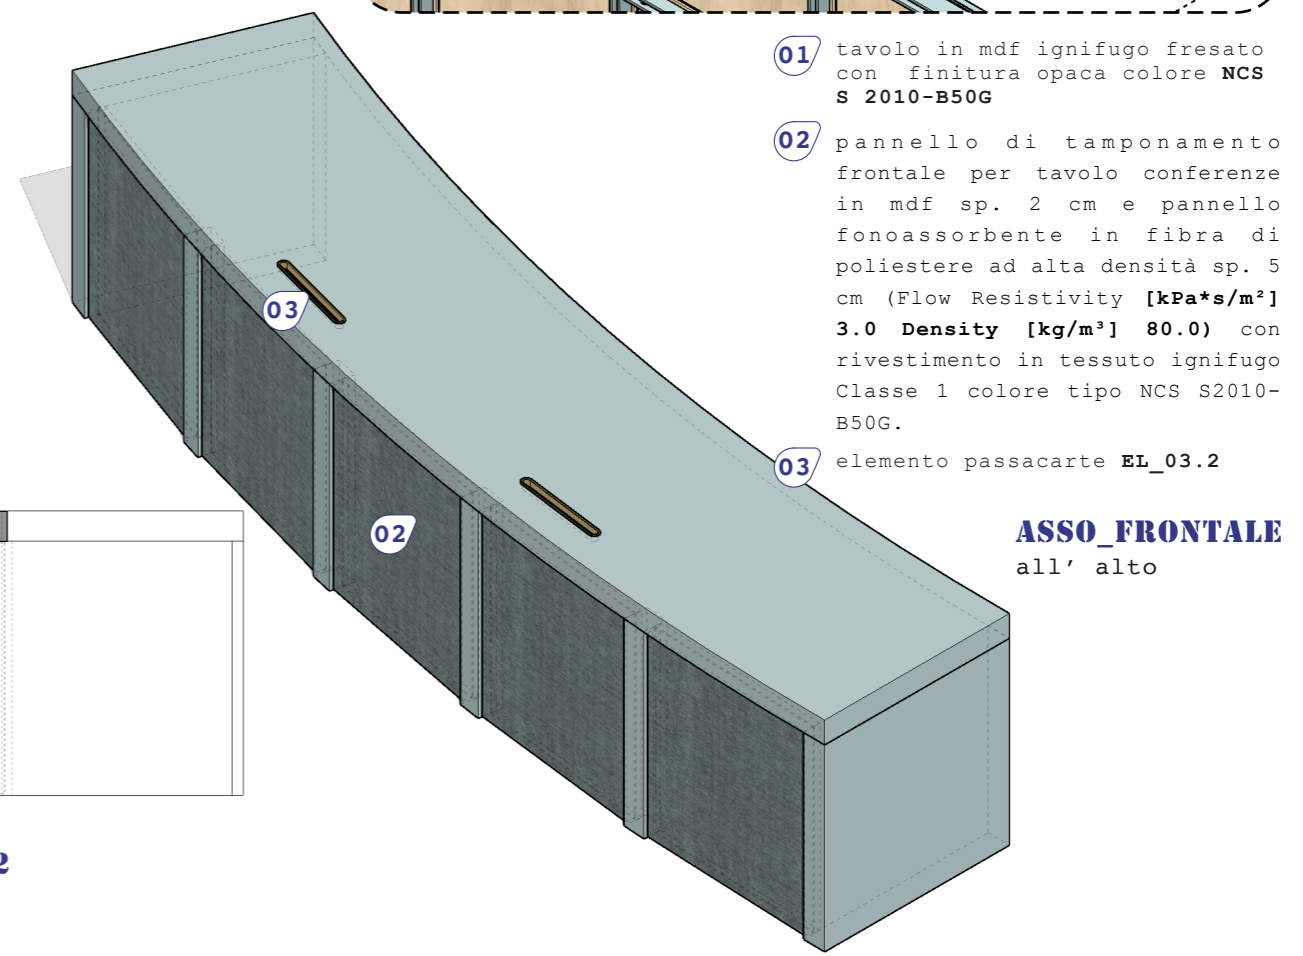

ASSO_FRONTALE
all' alto