



MANUTENZIONE STRAORDINARIA
DELLE STRADE NELLA ZONA DI VIA
MANCINI – TORREGIANA ED ALTRE STRADE
ESTERNE AL CENTRO ABITATO
PROGETTO ESECUTIVO

ELABORATO: elaborati grafici

IL DIRIGENTE DEL SERVIZIO

Dott. Ing. Tristano Luchetti

IL RESPONSABILE DEL PROCEDIMENTO
E PROGETTISTA

Dott. Ing. Virgilio Ferranti

COLLABORAZIONE

Geom. Luigi Pasqualini

Dott. Ing. Giorgio Grandoni


Scala

Macerata, marzo 2017

Tav.

UNICA

PLANIMETRIA INTERVENTI DI MANUTENZIONE VIA MANCINI - S.C. TORREGIANA

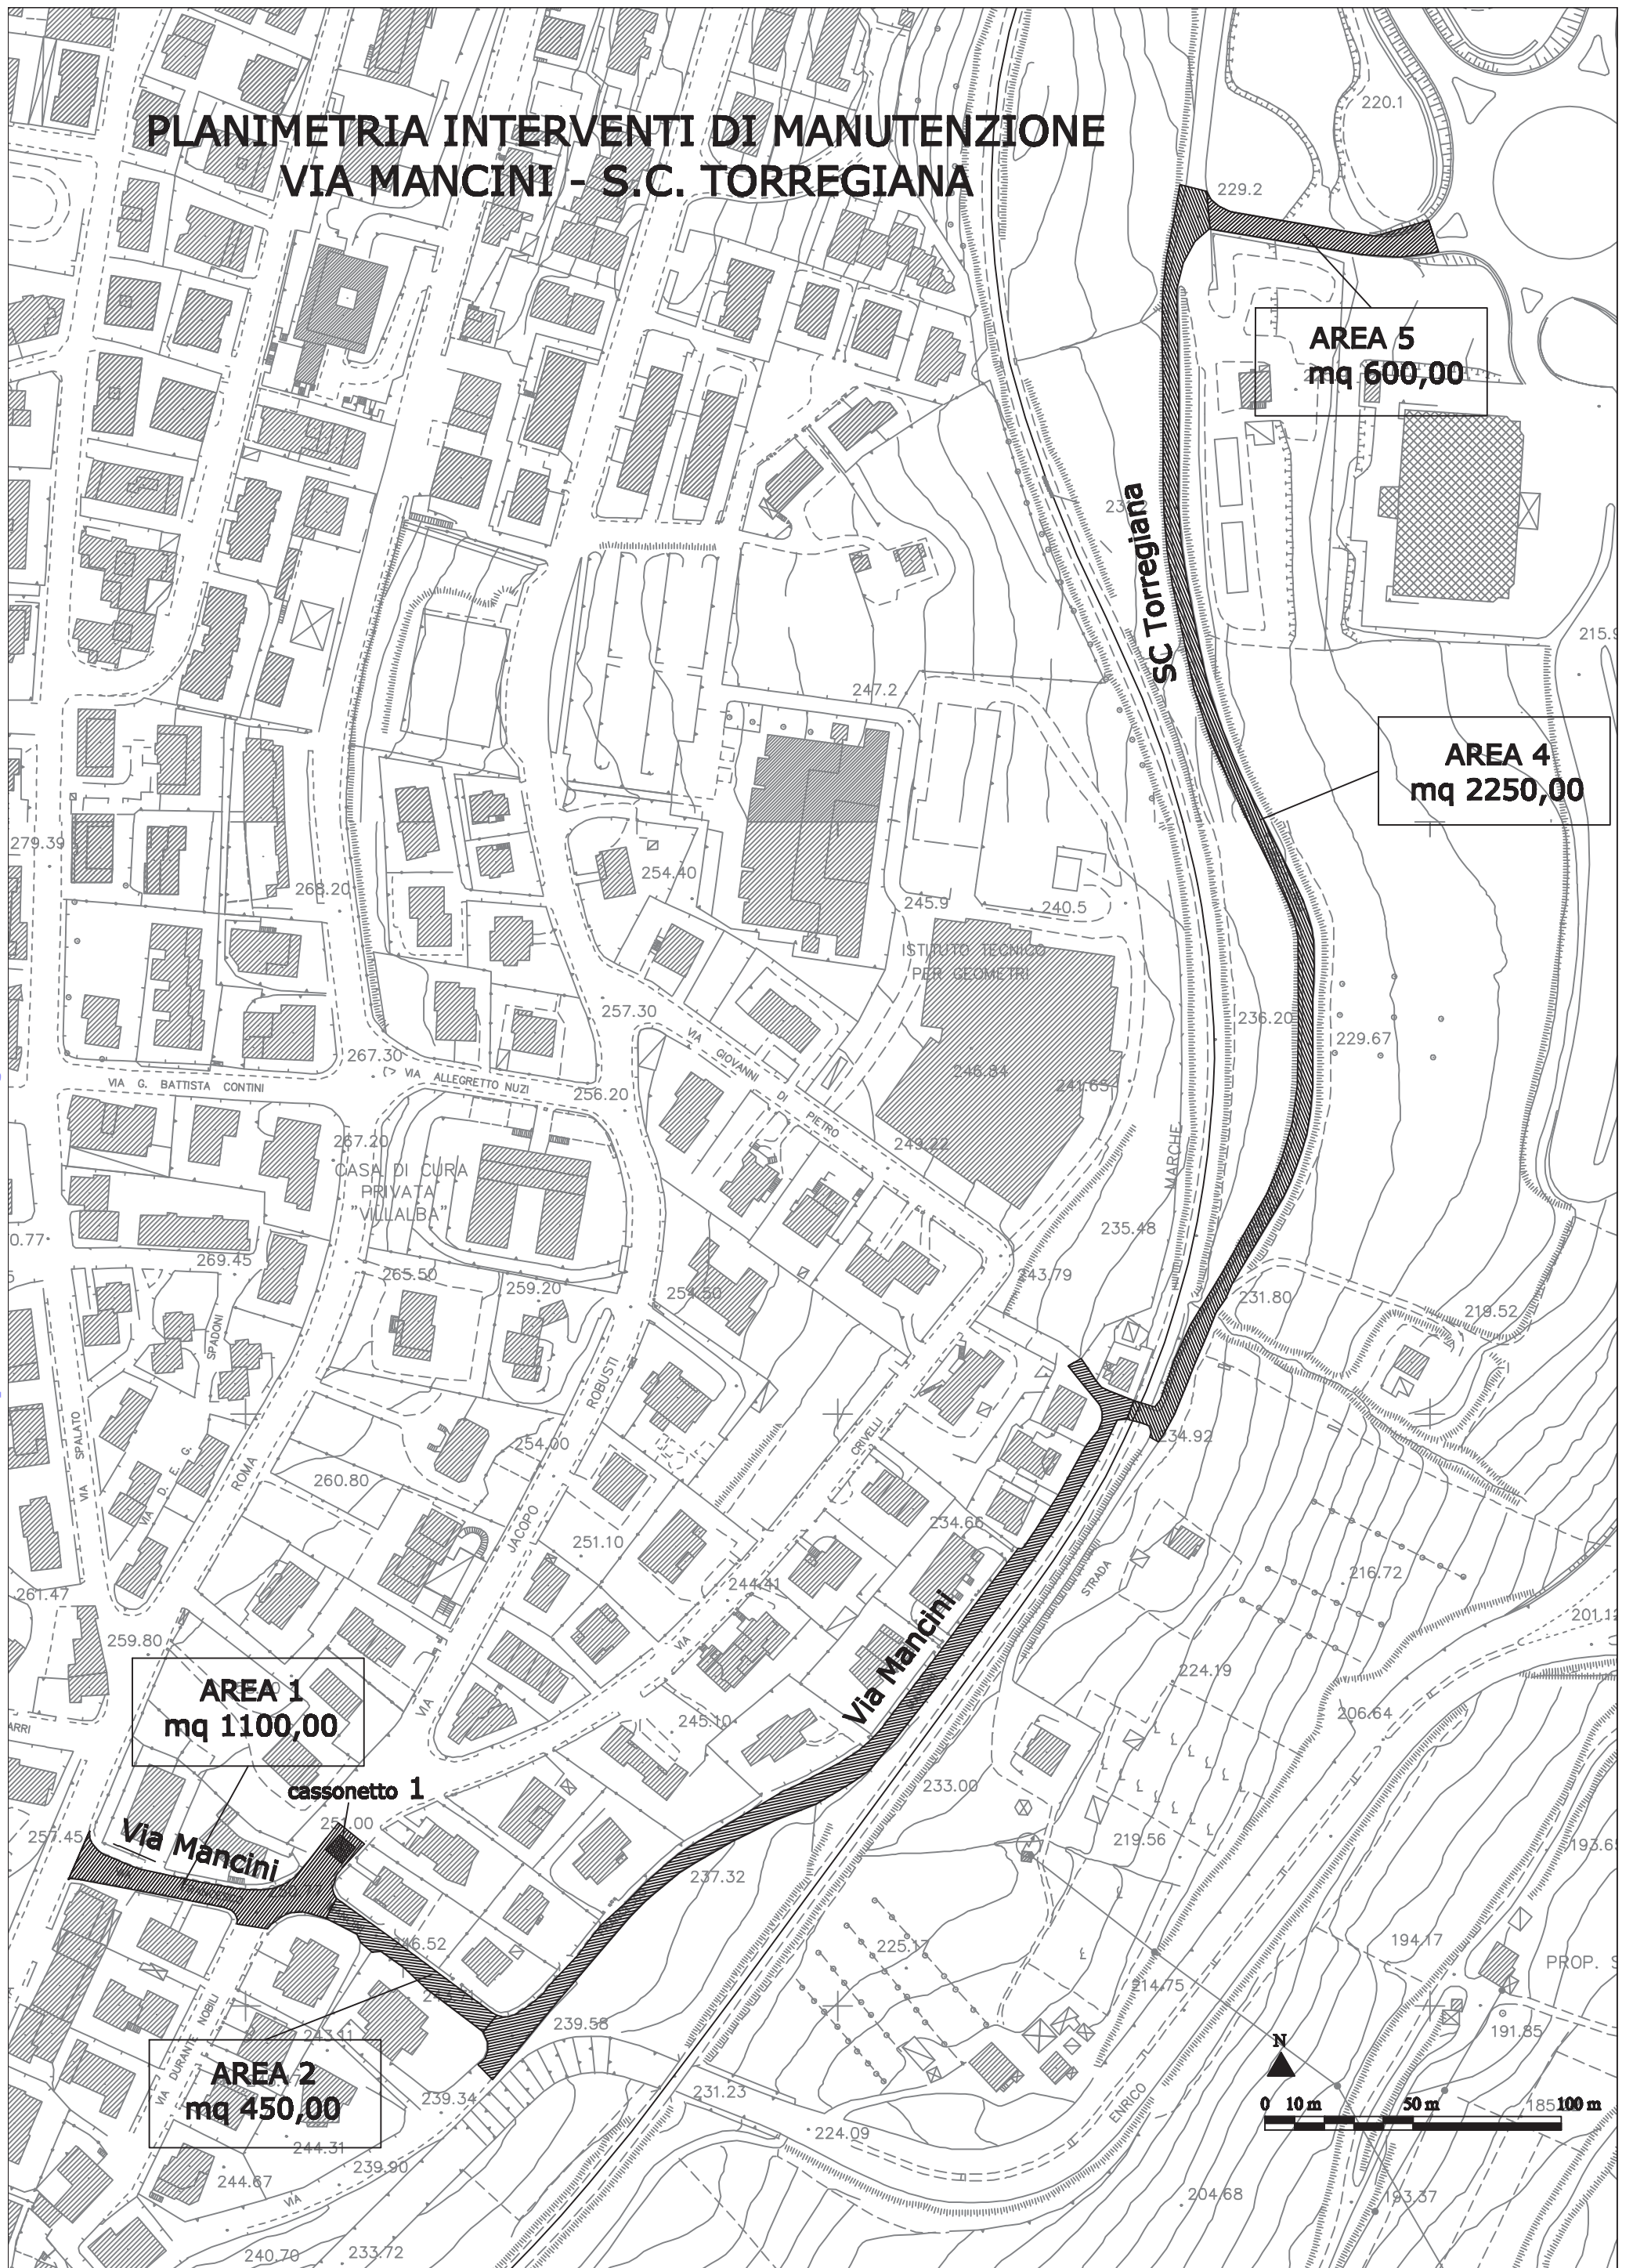


Atto: GIUNTA 2017/131 del 12-04-2017
Ufficio proponente: UFF. OPERE URBAN. PRIM. PROT. CIV.
Copia Del Documento Firmato Digitalmente


PLANIMETRIA INTERVENTI DI MANUTENZIONE S.C. MONTANELLO



PLANIMETRIA INTERVENTI DI MANUTENZIONE S.C. SAN GIACOMO

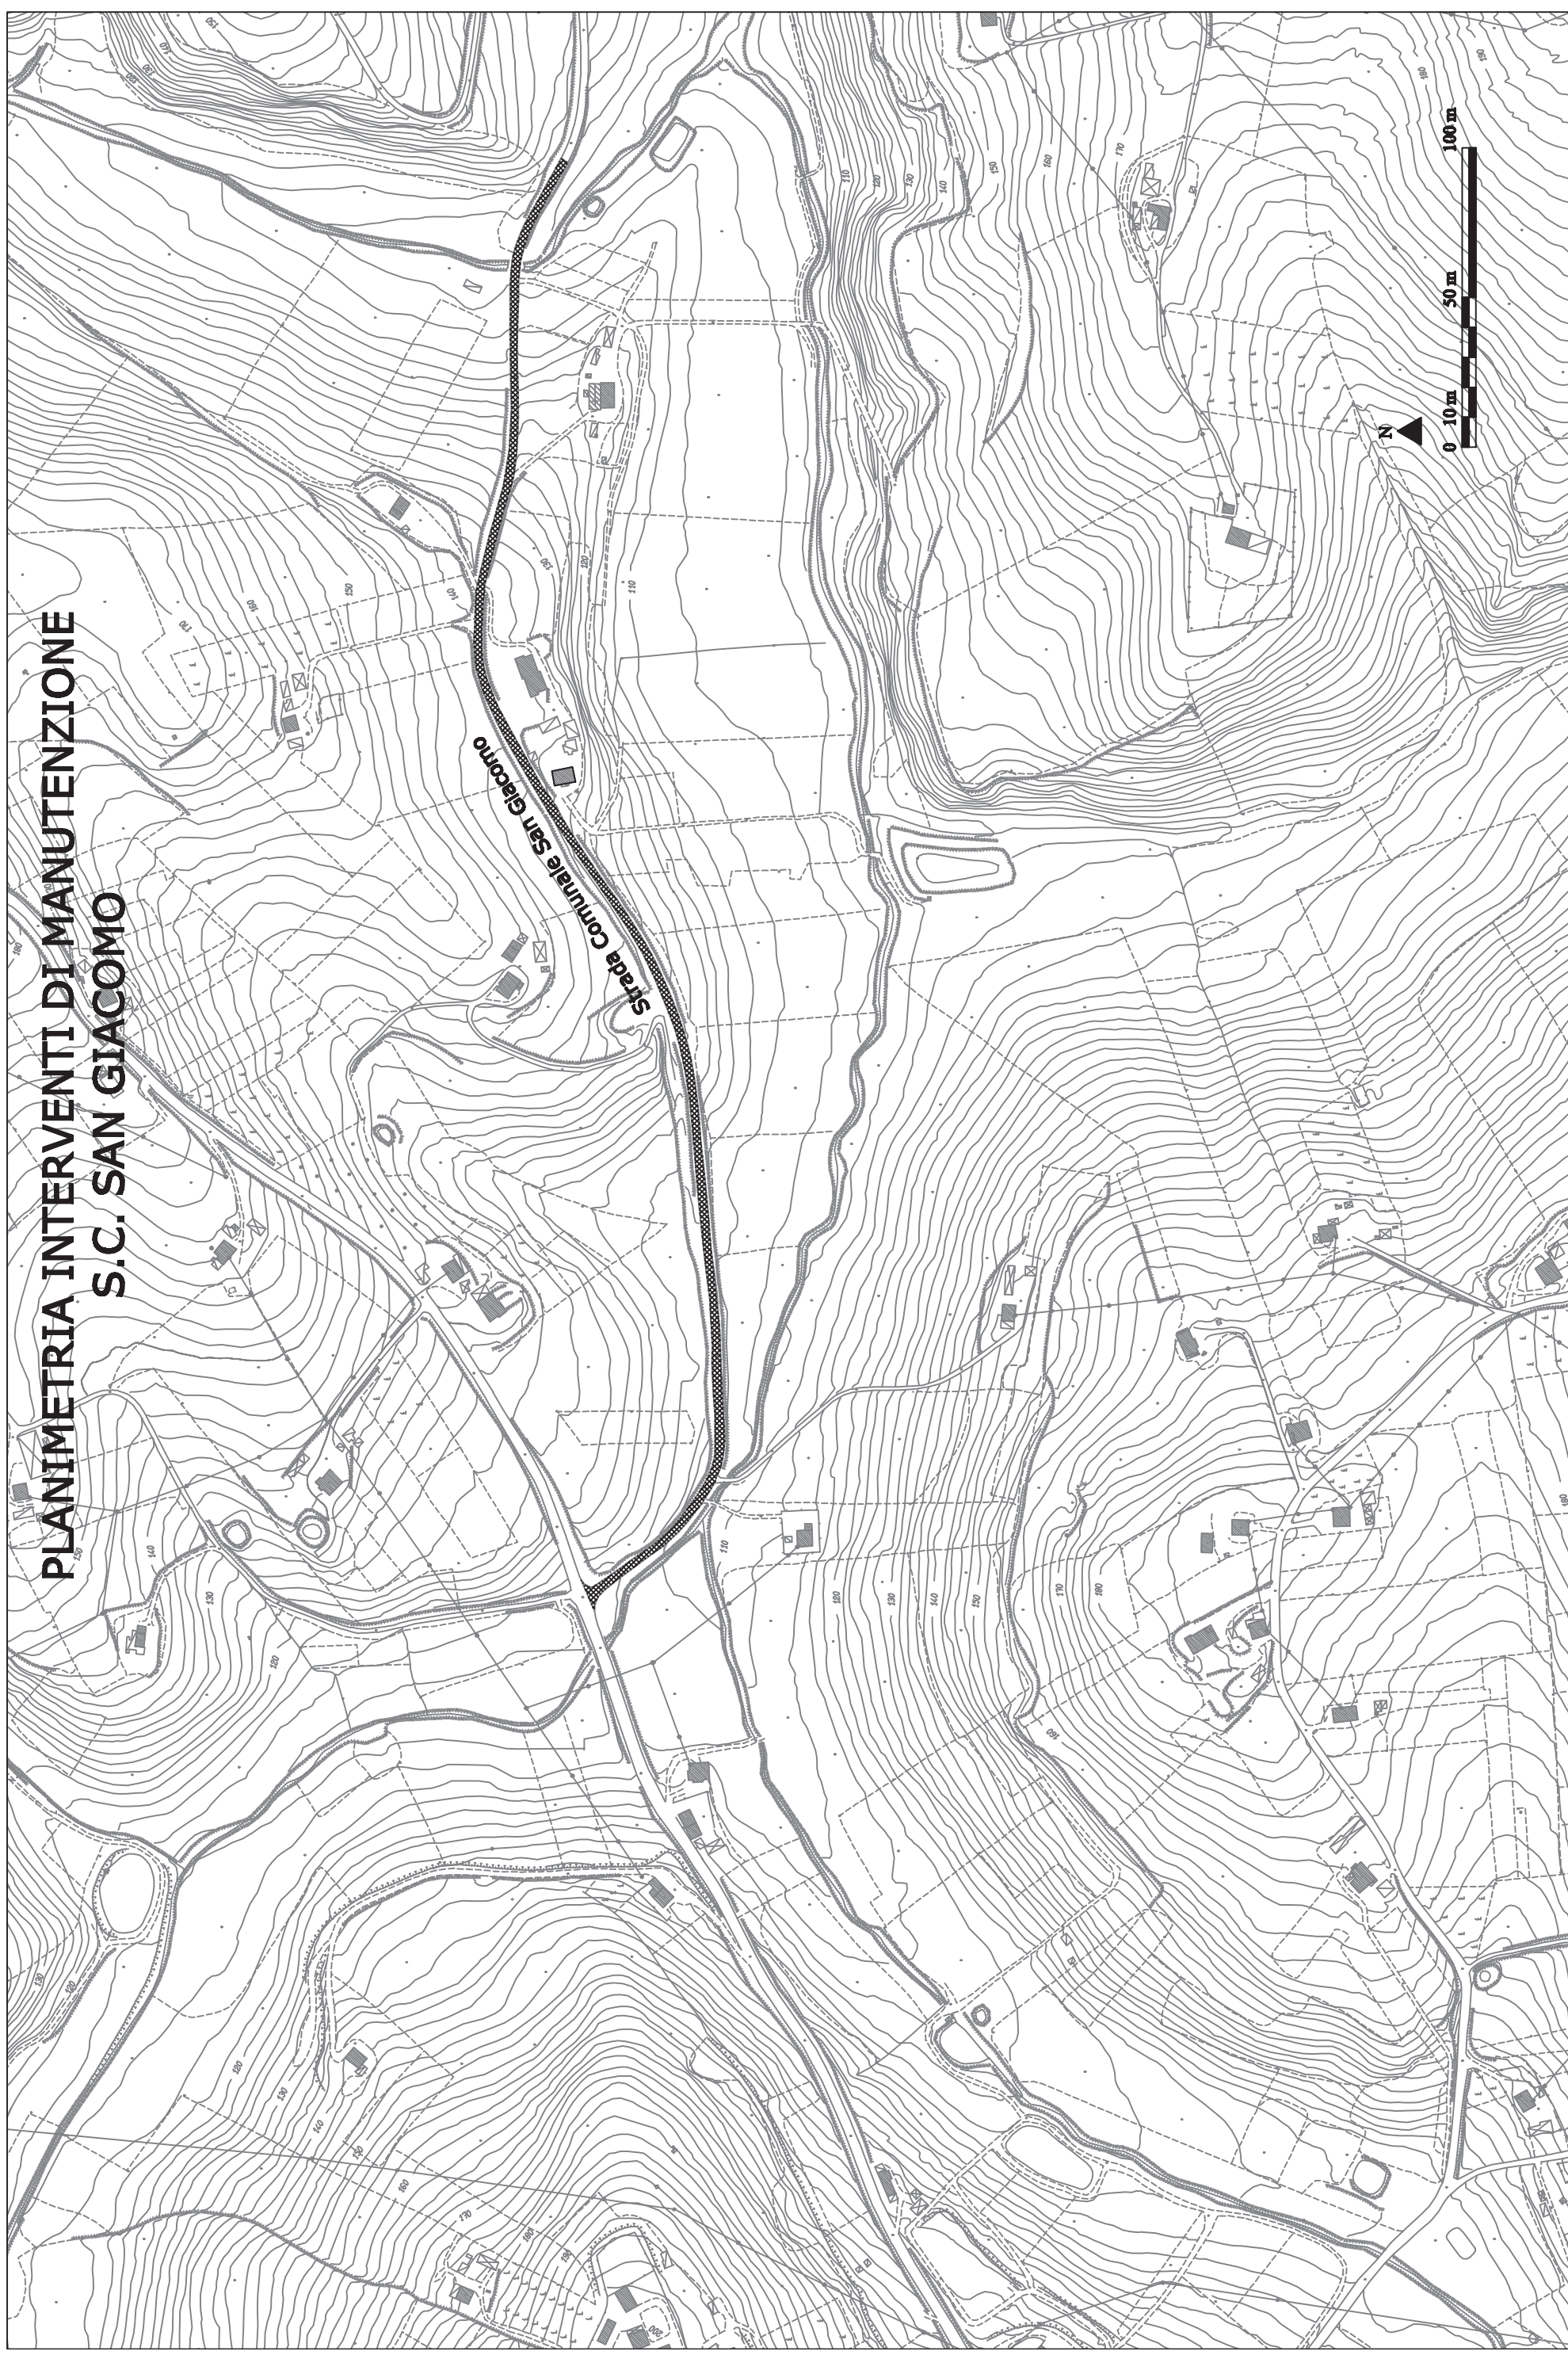

PARTICOLARI COSTRUTTIVI VIA MANCINI

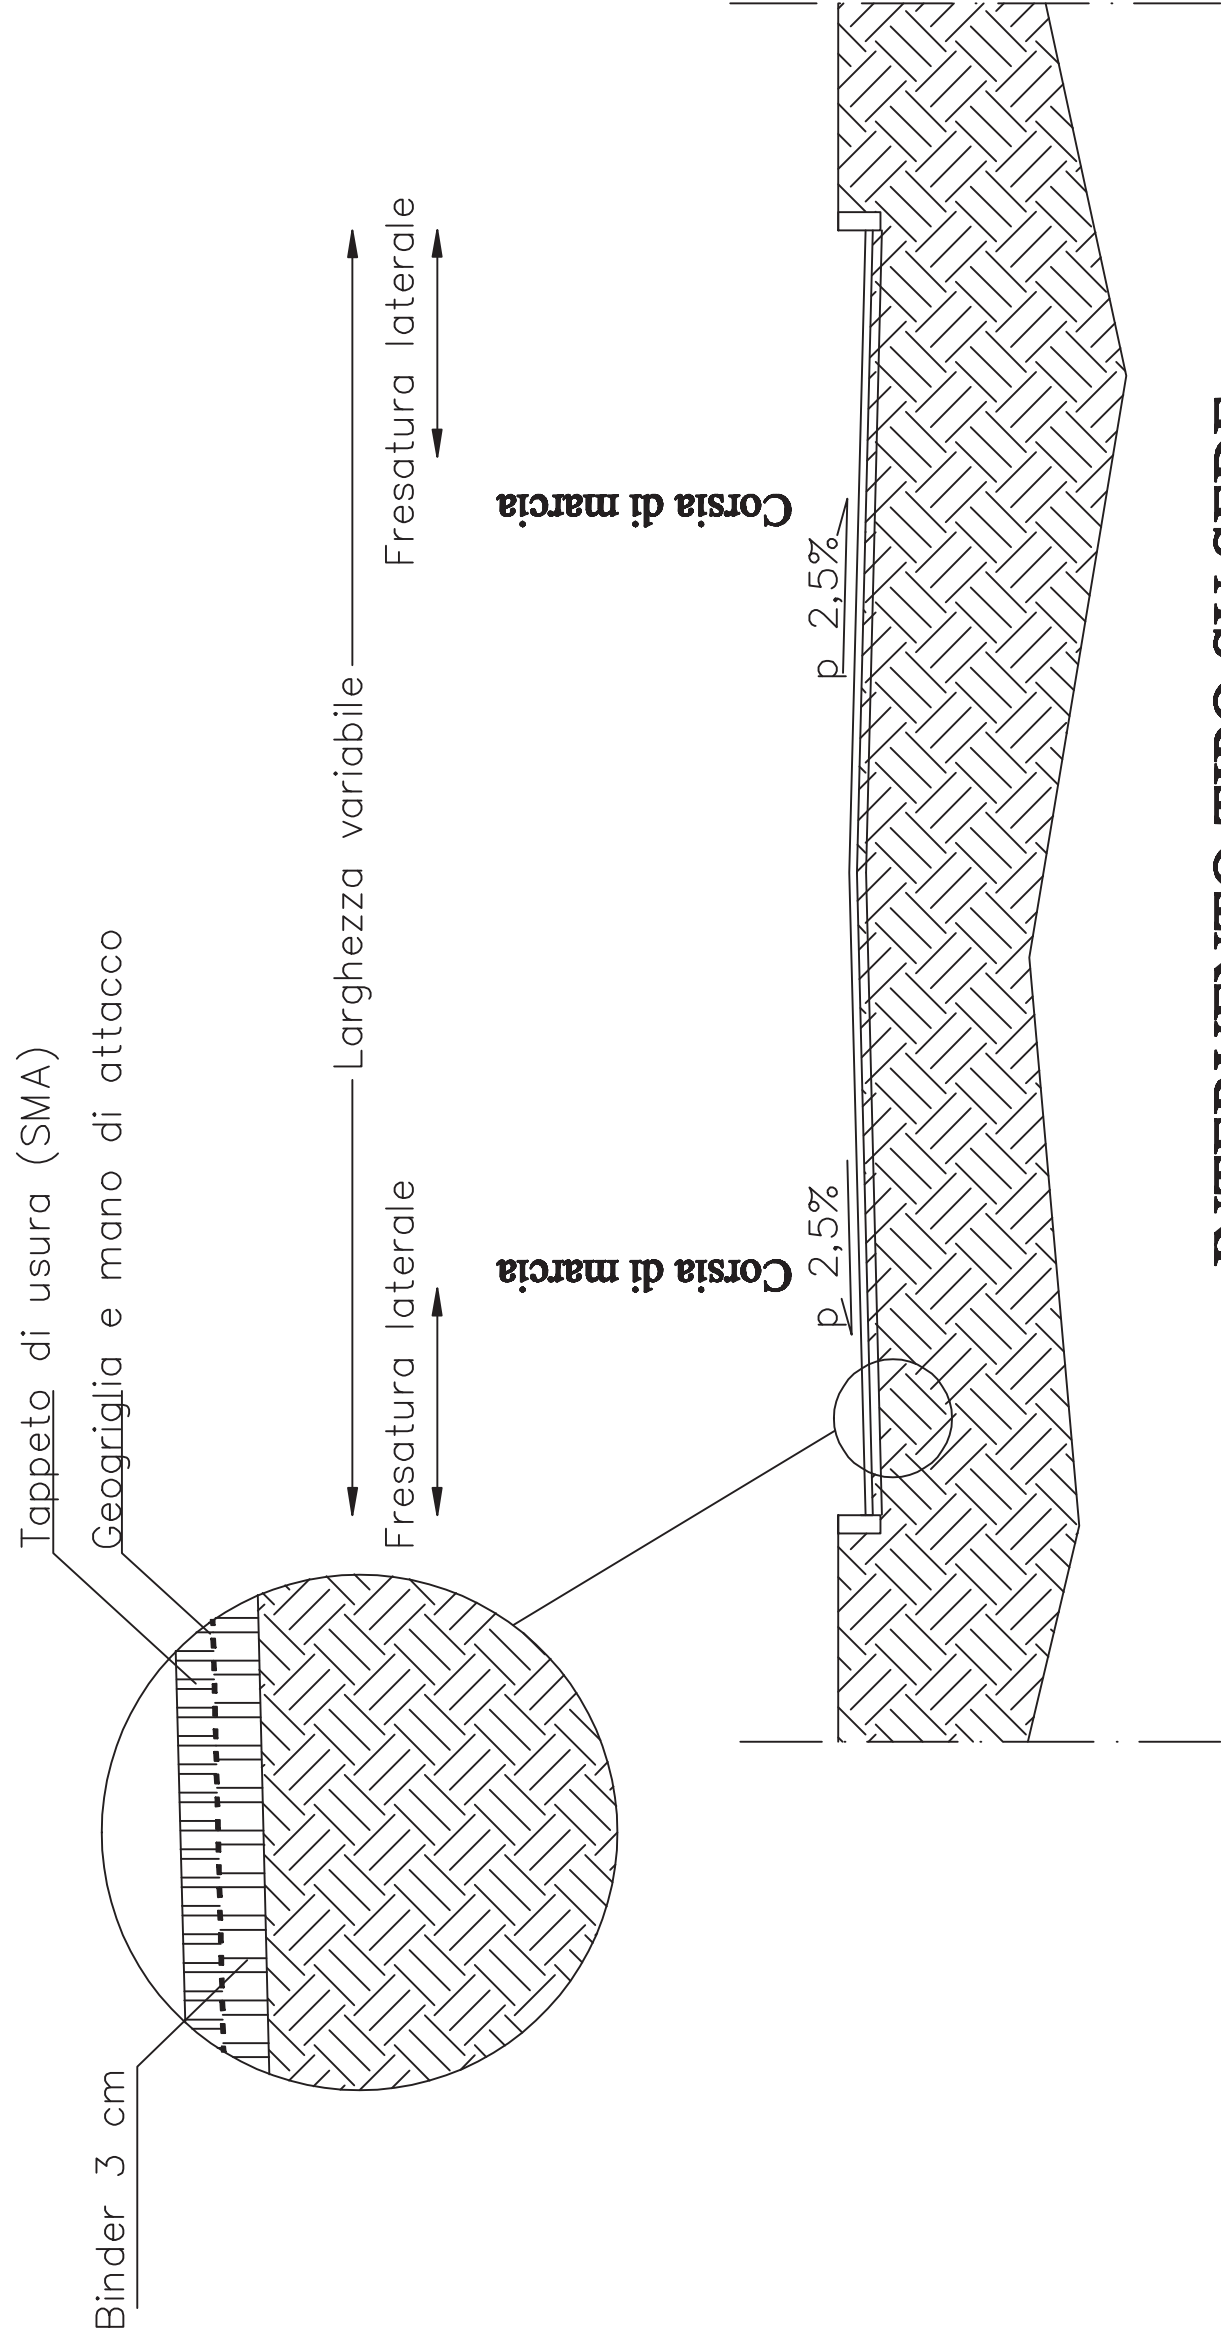

INTERVENTO TIPO SU SEDE STRADALE