

COMUNE DI MACERATA

SERVIZIO SERVIZI TECNICI

PROGETTO ESECUTIVO

OGGETTO:

*LAVORI DI RISTRUTTURAZIONE DELLA
BOCCIOFILA MACERATESE*

ELABORATO:

ELABORATI GRAFICI

PROGETTISTA

Ing. GIORGIO GREGORI

RESPONSABILE DEL
PROCEDIMENTO

Ing. GIORGIO GREGORI

DISEGNATORE

Geom. EMERSON BRECCIA

IL DIRIGENTE

Dott. Ing. TRISTANO LUCHETTI

DATA:

GIUGNO 2017

TIMBRO

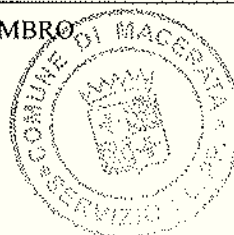



TAVOLA N°

SCALA:


VARIE


**BOCCIOFILA MACERATESE
 VIA DEL PICCININO - MACERATA
 STRALCIO AEROFOTOGRAMMETRICO**
 scala 1:2000


Atto: GIUNTA 2017/244 del 12-07-2017
 Ufficio Proponente: UFFICIO URBANISTICO REGIONALE
 Documento: File allegato Nigita/2017

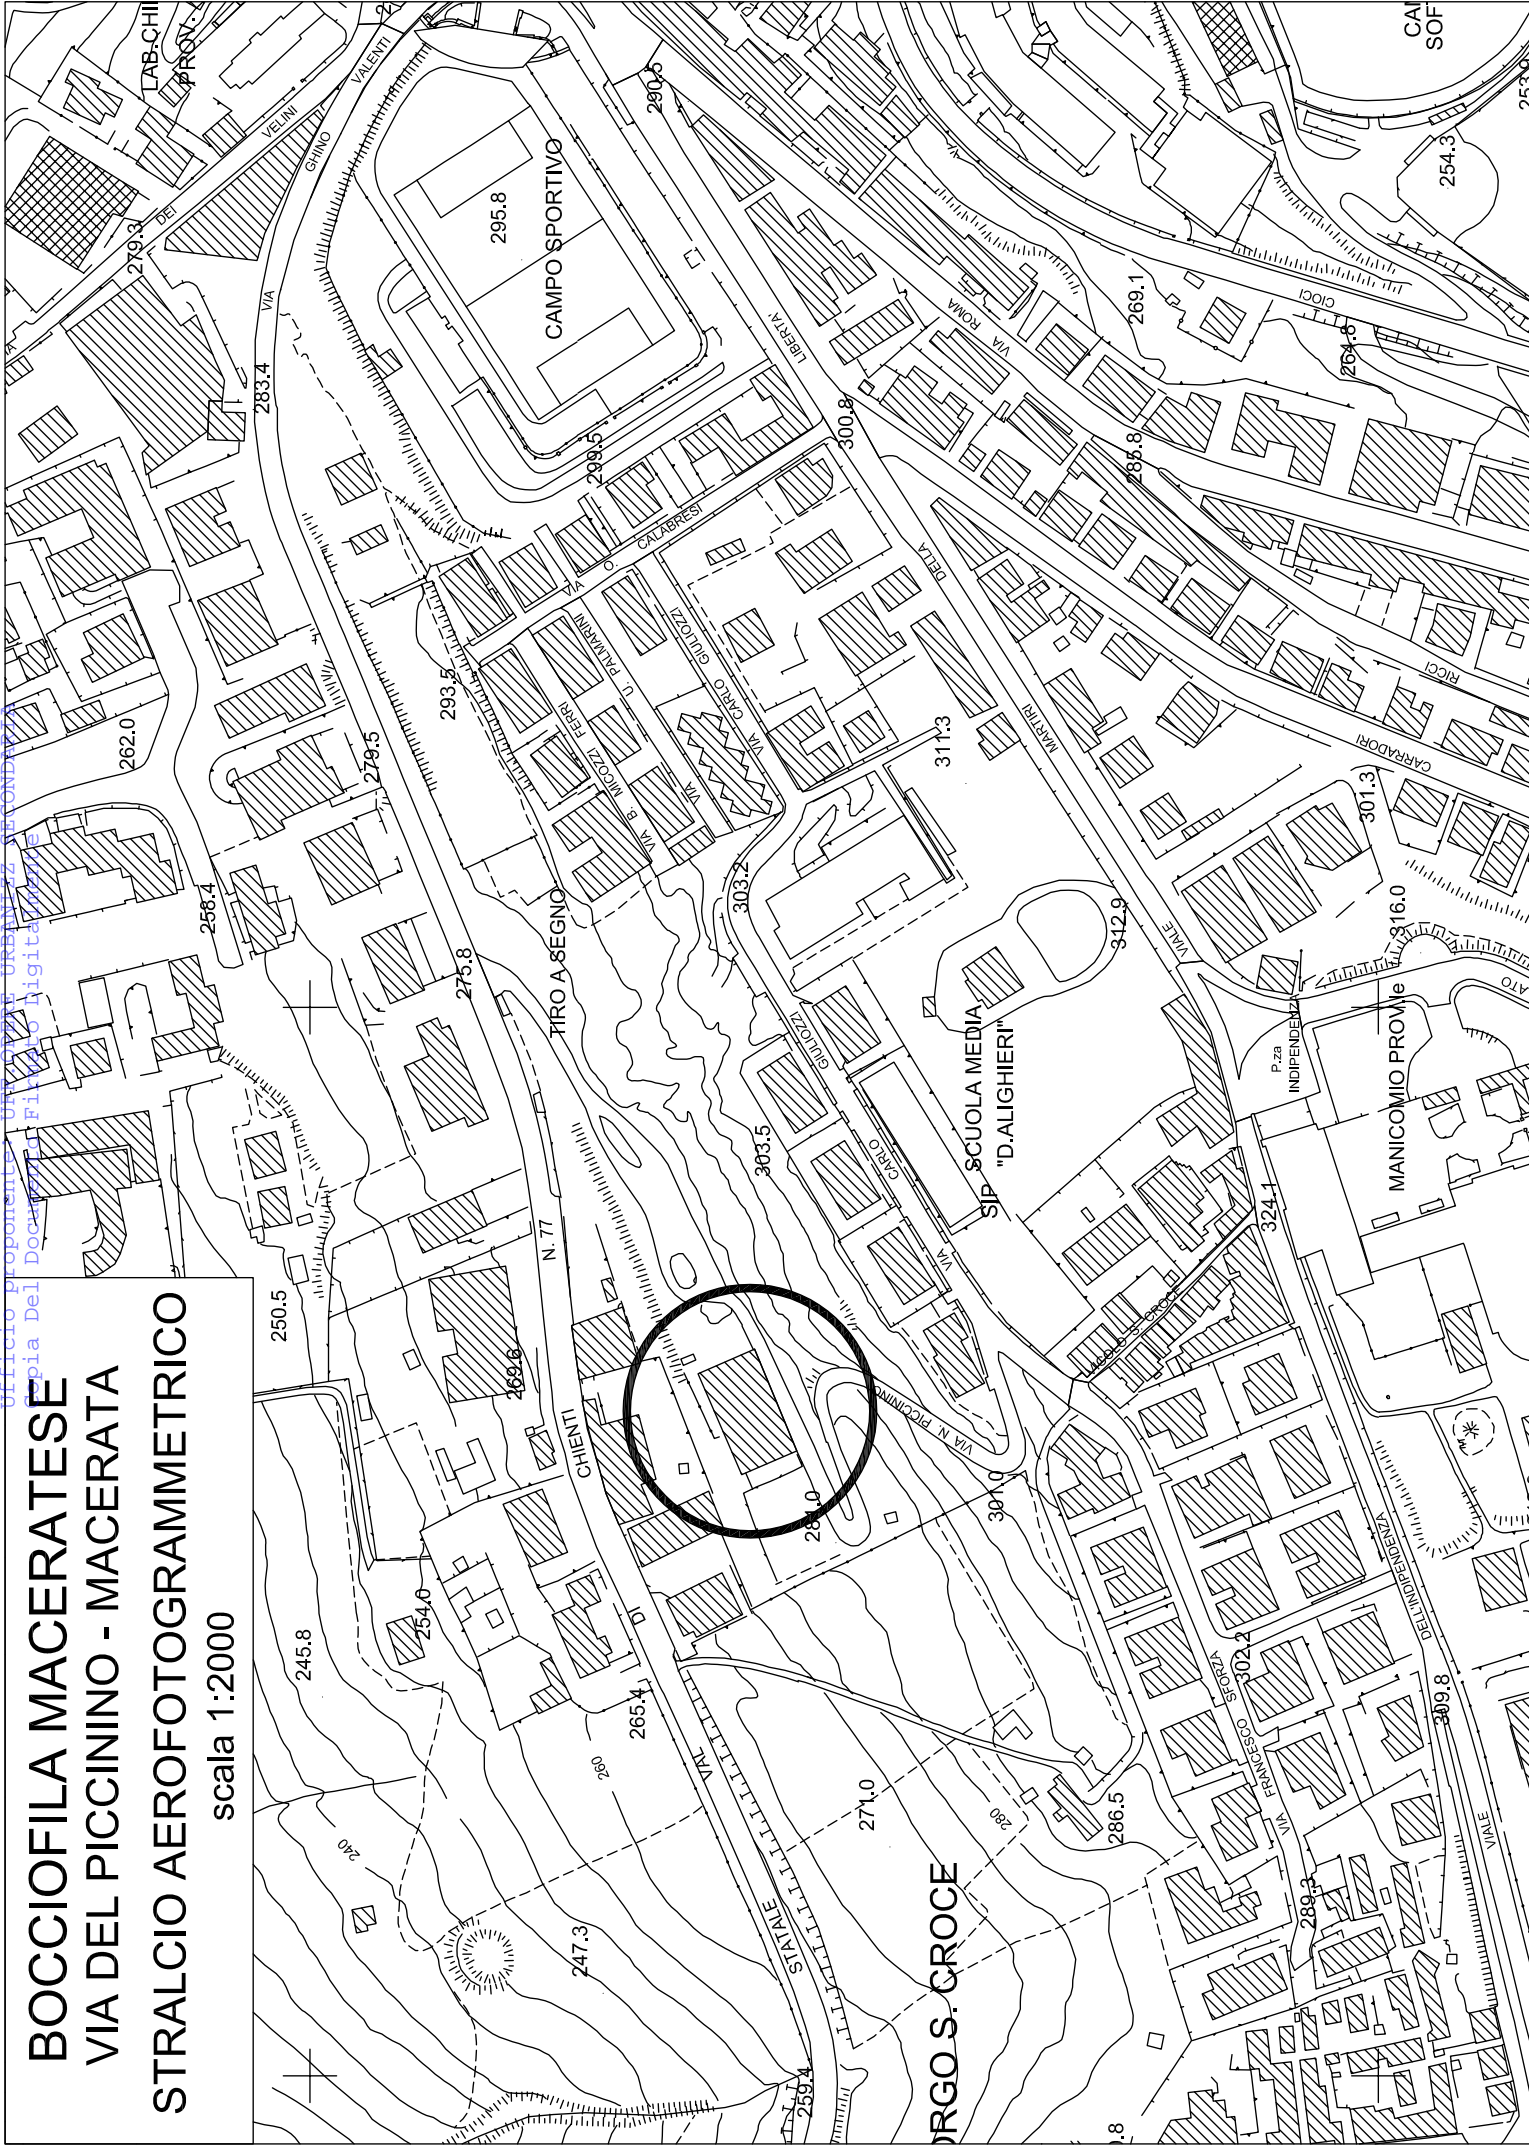




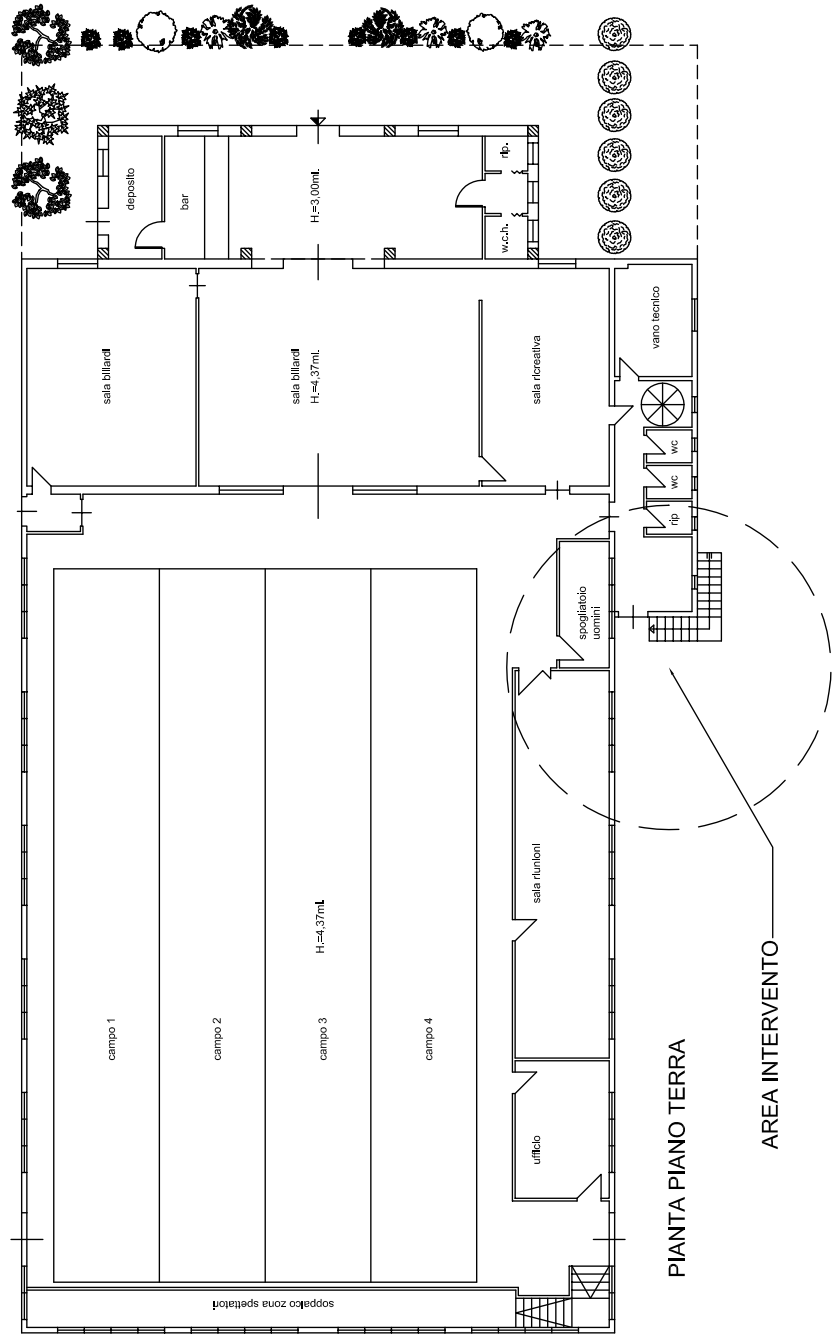

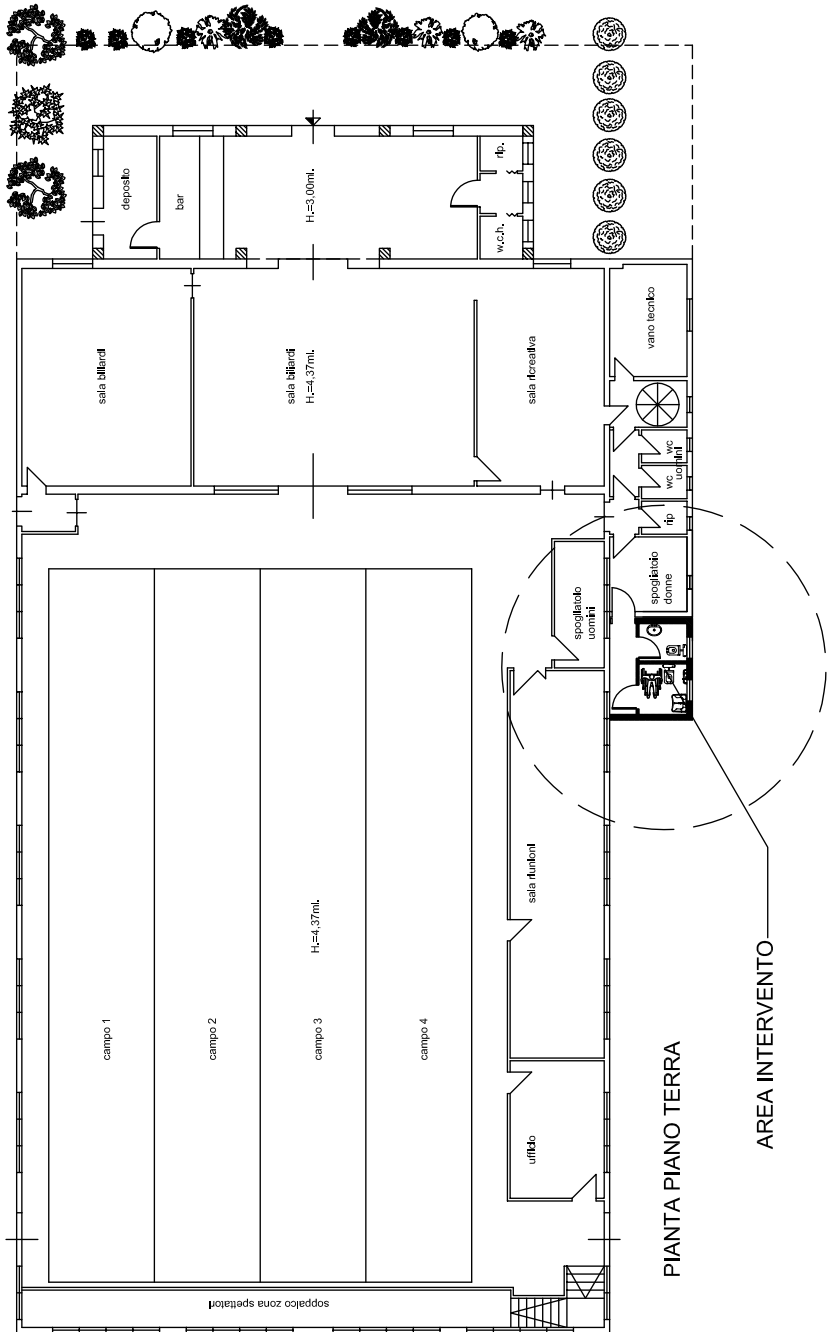

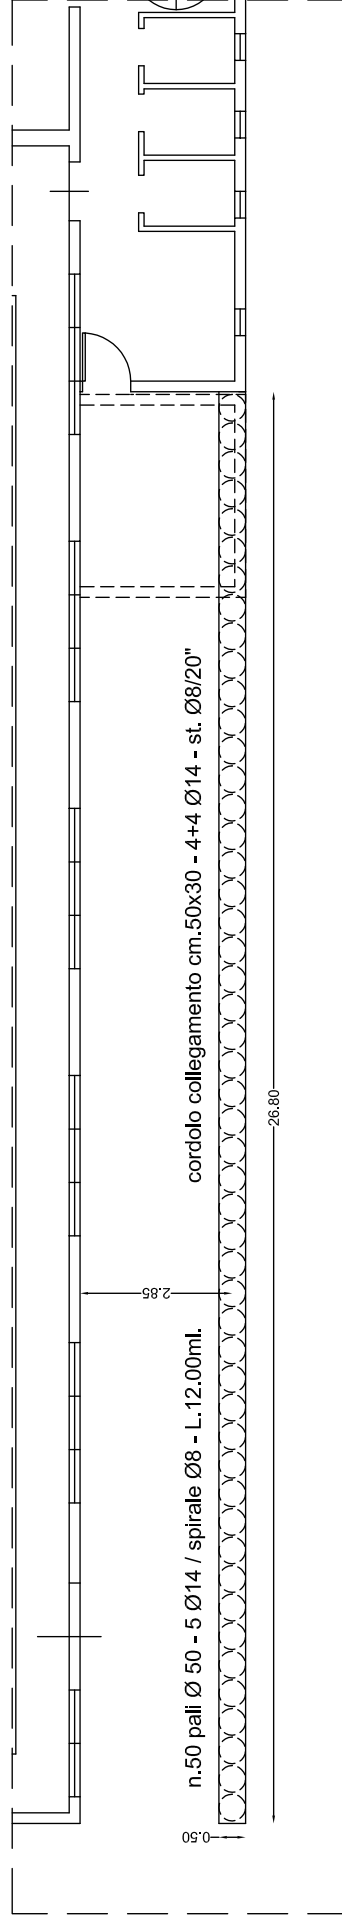

PIANTA PIANO TERRA - carpenteria fondazioni

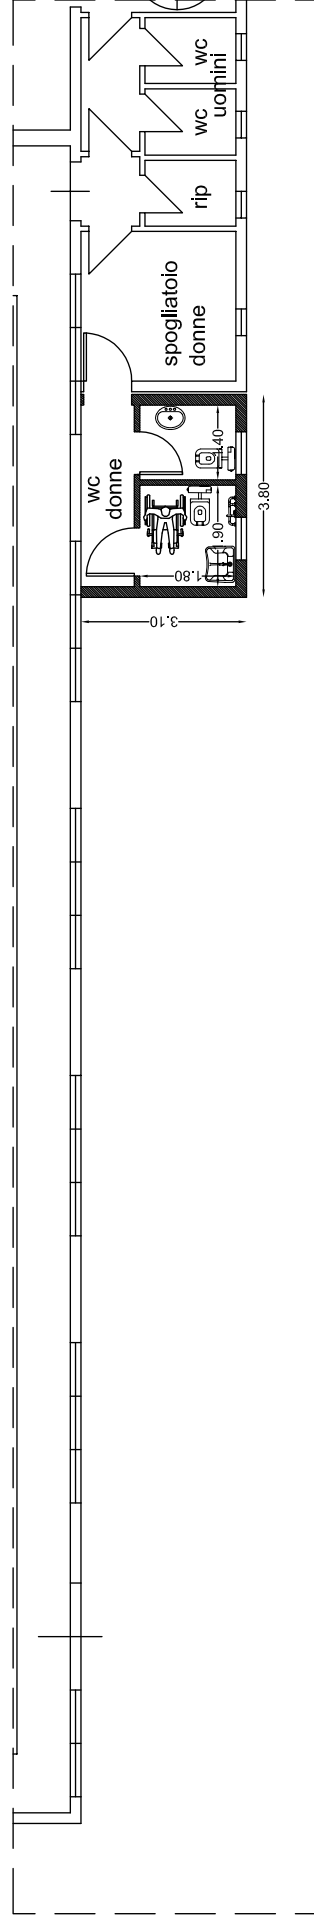

PIANTA PIANO TERRA

