

MINISTERO DELLE FINANZE

DIREZIONE GENERALE DEL CATASTO E DEI SERVIZI TECNICI ERARIALI

ACCERTAMENTO GENERALE DELLA PROPRIETA' IMMOBILIARE URBANA

(R. DECRETO LEGGE 13 APRILE 1939-XVII N°652)

Planimetria degli immobili urbani denunciati con la Scheda N° 2000863

Comune Macerata

Ditta Comune di Macerata

Via Conte Isola n° 4

Segnate cognome, nome, paternità del solo primo intestatario.


ACCERTAMENTO GENERALE DELLA PROPRIETA' IMMOBILIARE URBANA

(R.D.L. 13 aprile 1939-XVII, n. 652)

COMUNE
MACERATA

Talloncino di riscontro
DELLA
SCHEDA NUMERO


2000863

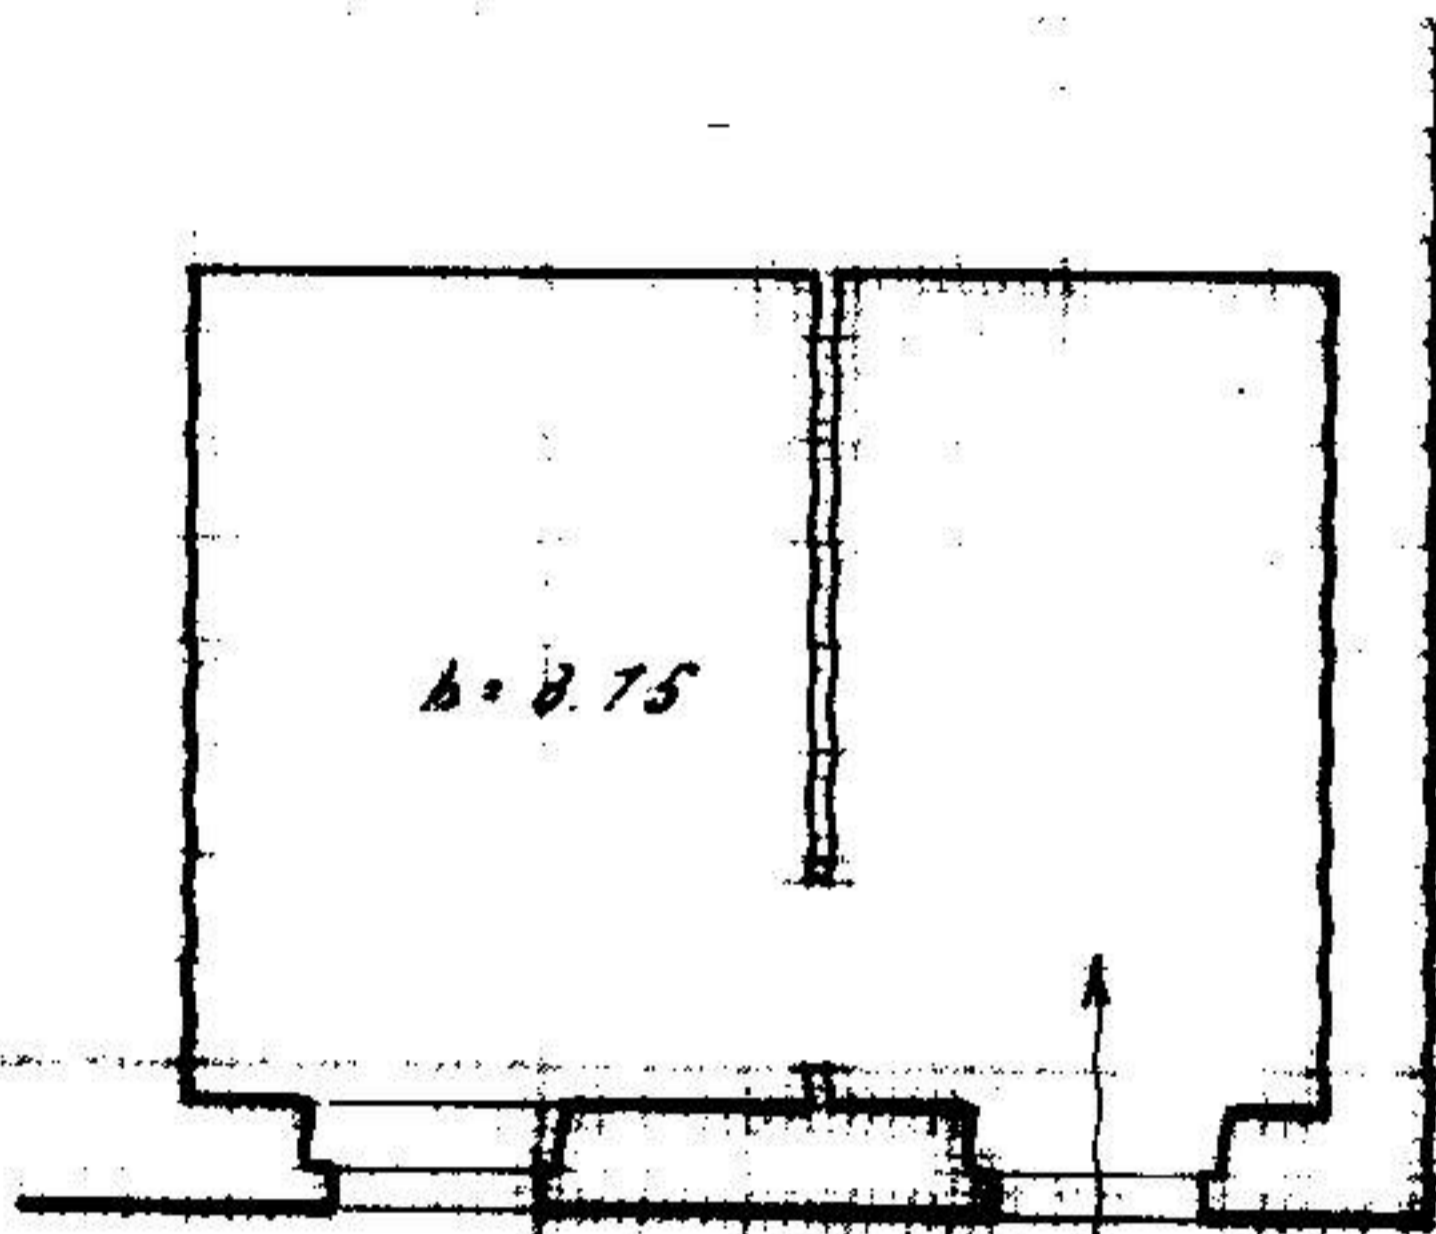

Pianoterra.

Strada delle Madonnine del Monte.

ORIENTAMENTO

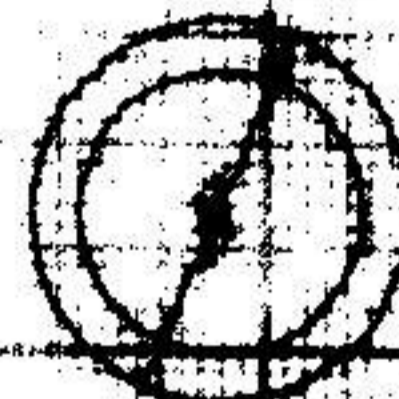

SCALA: 1:100

Compilato da:

Ing. Enzo Annunzi
(firma, nome e cognome del tecnico)

*avuto all'atto degli impegni
della Provincia di Macerata*

Ditta Comune di Macerata Firma **UFFICIO TECNICO COMUNALE**

L'Ingegnere Capo

RASTERIZZATA

N° 8 - n. 30/1