




SEZIONE A-A

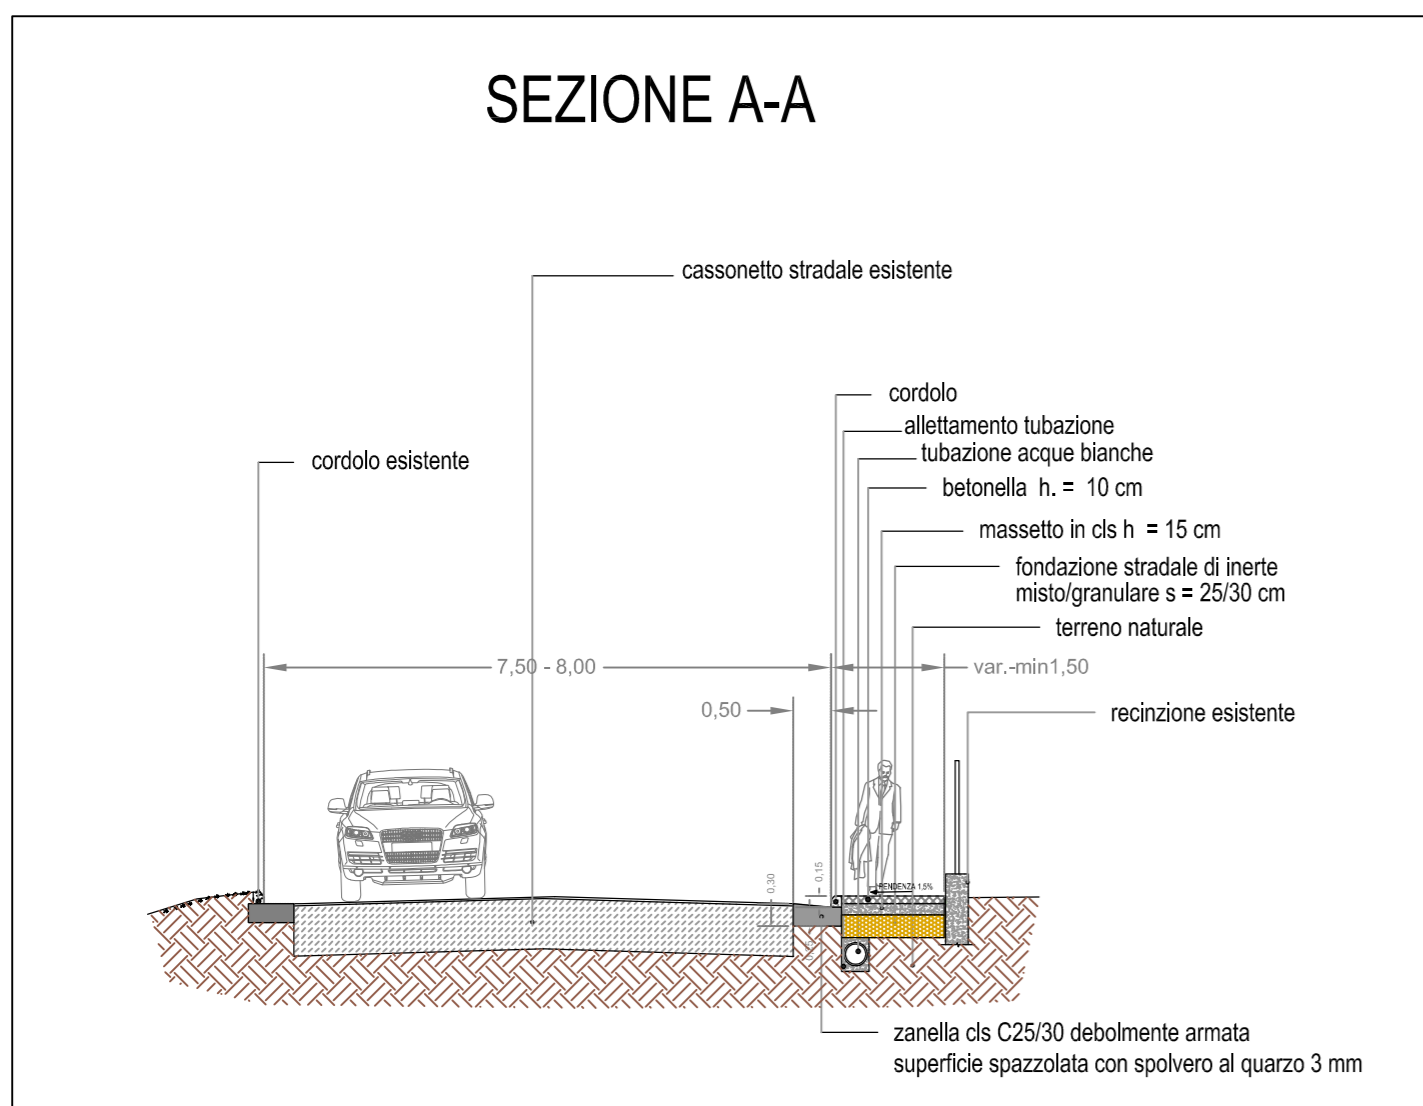


SEZIONE B-B

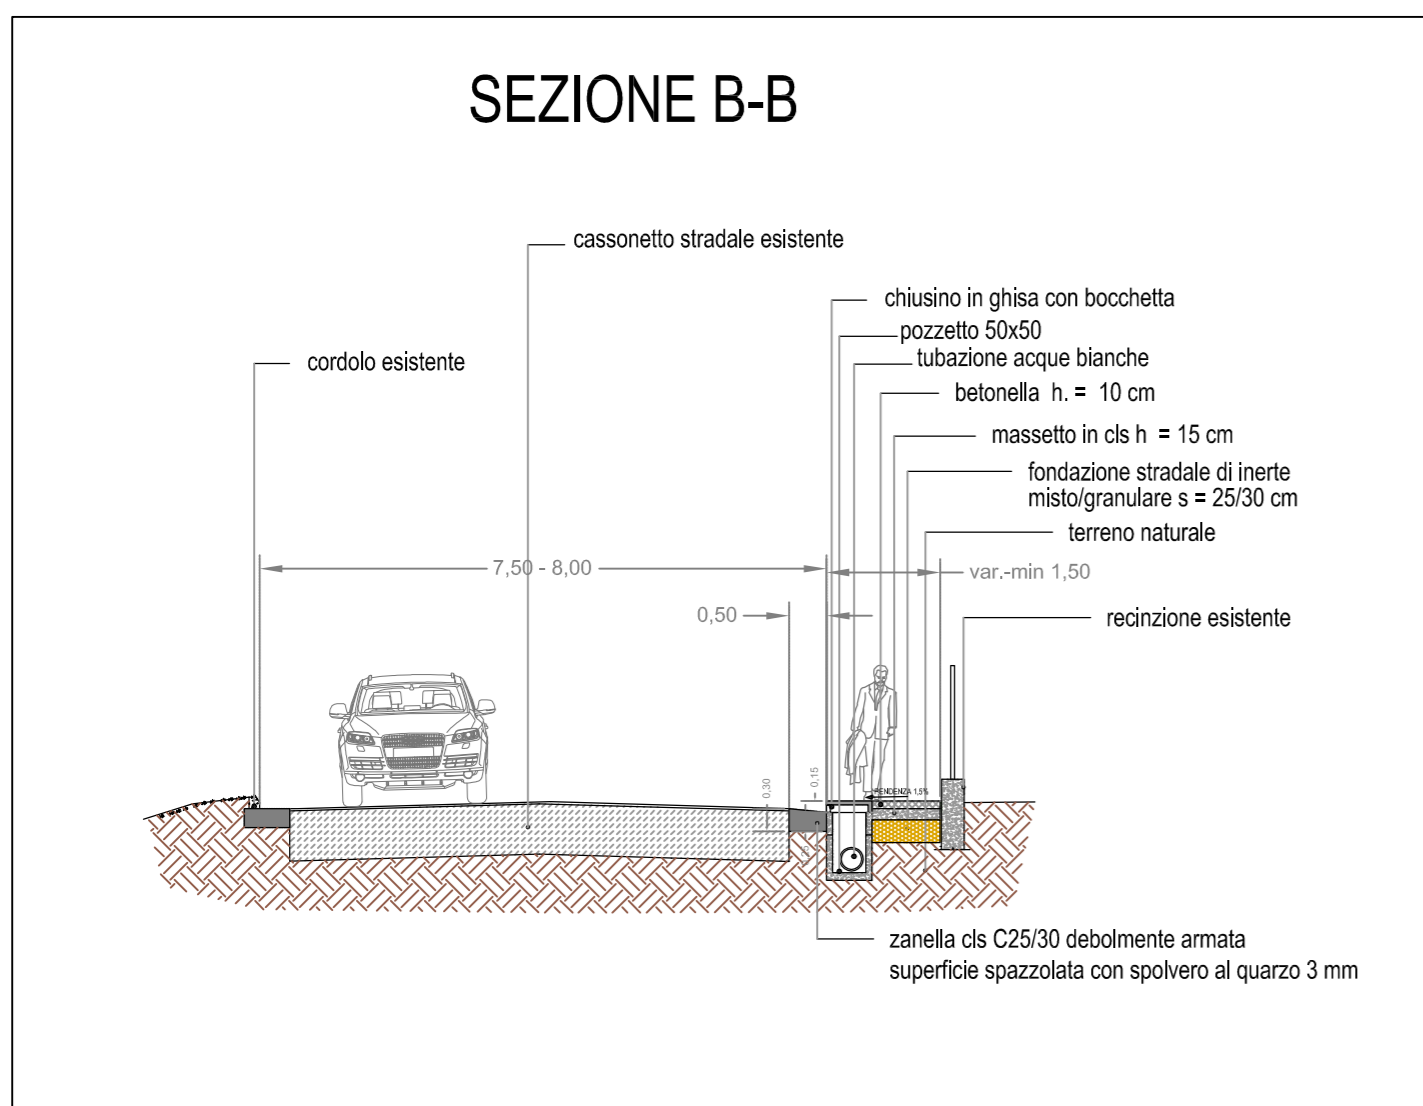


SEZIONE C-C - ACCESSO CARRABILE

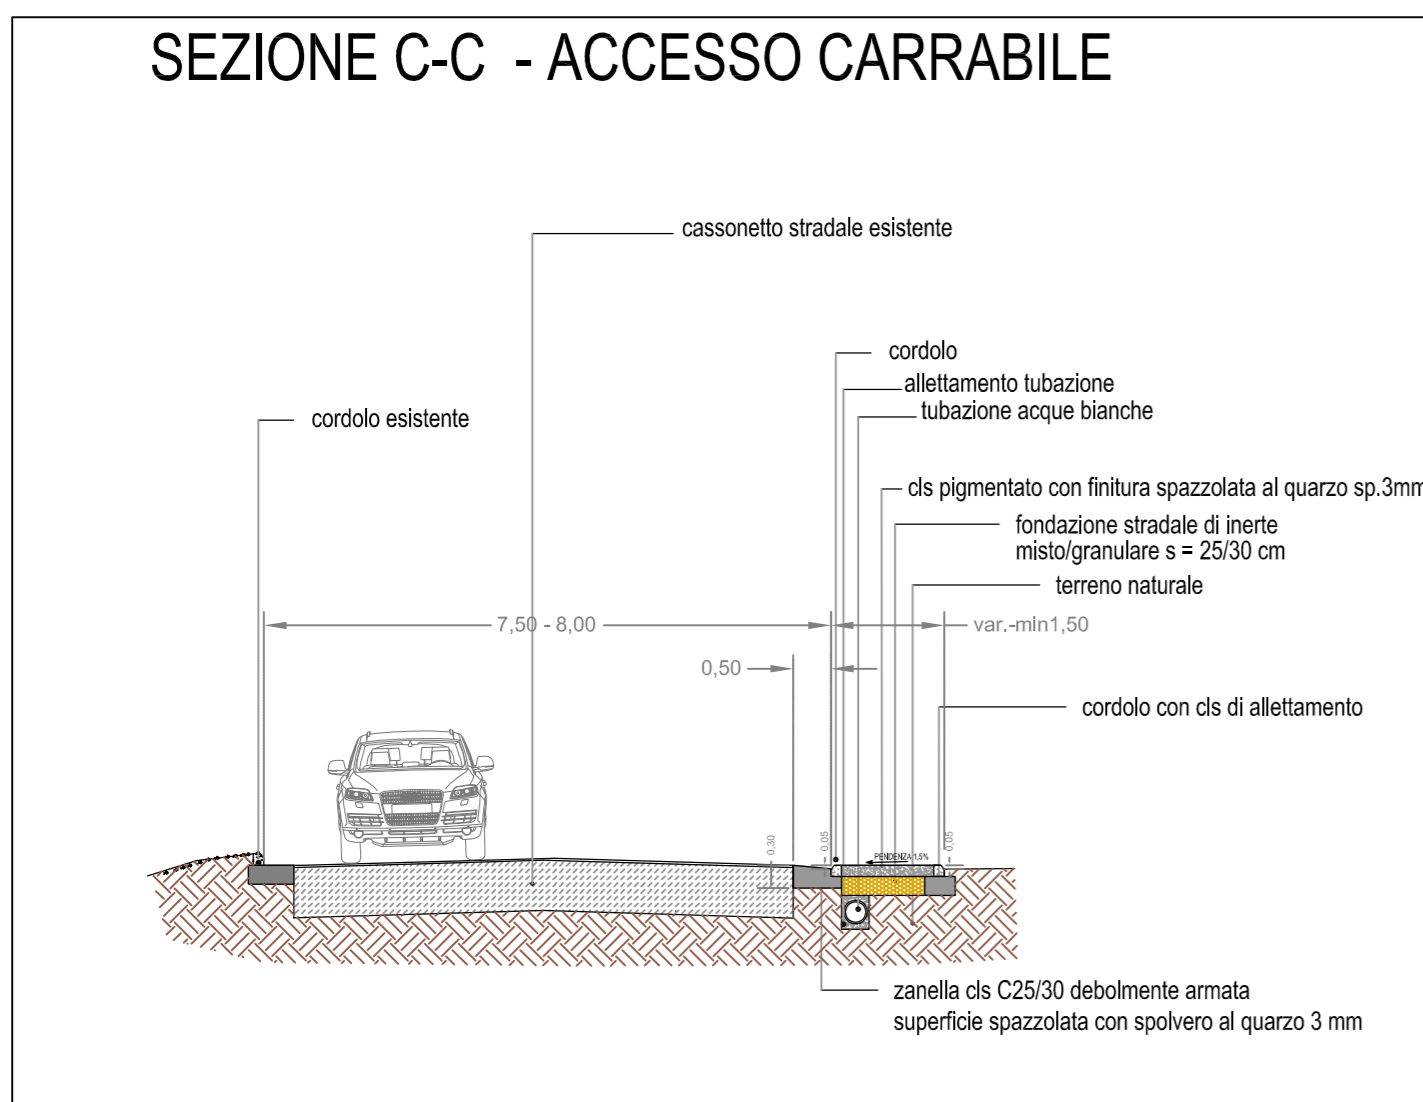

SEZIONE I-I

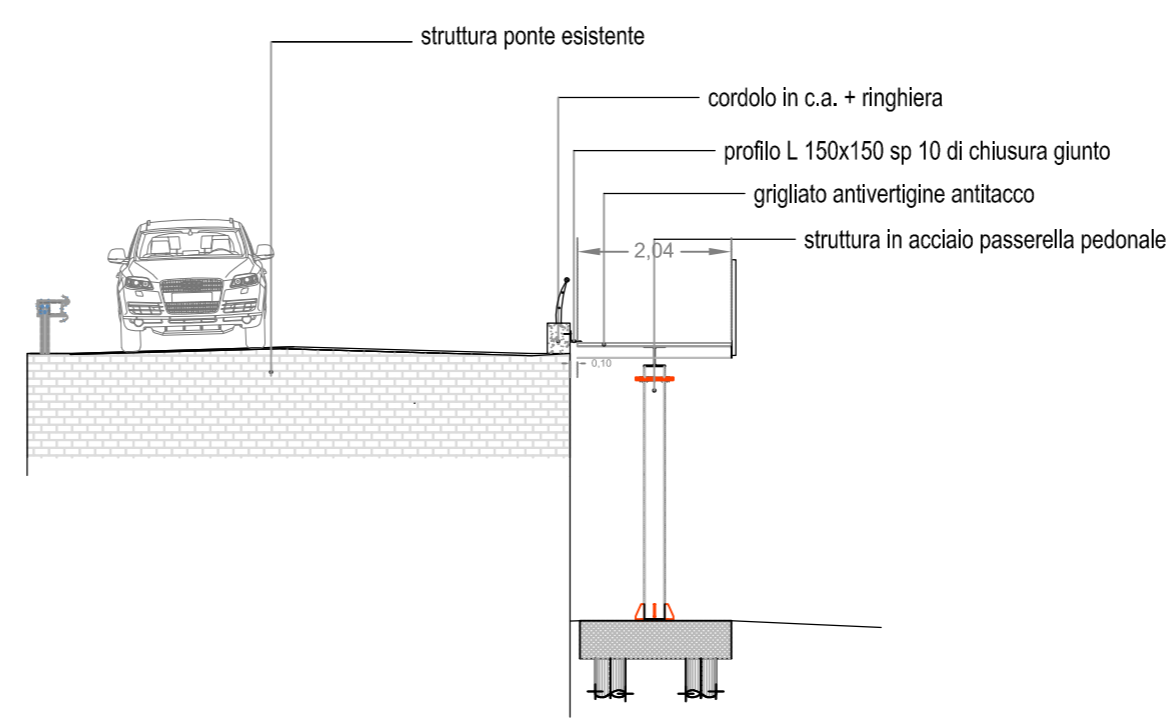

SEZIONE H-H

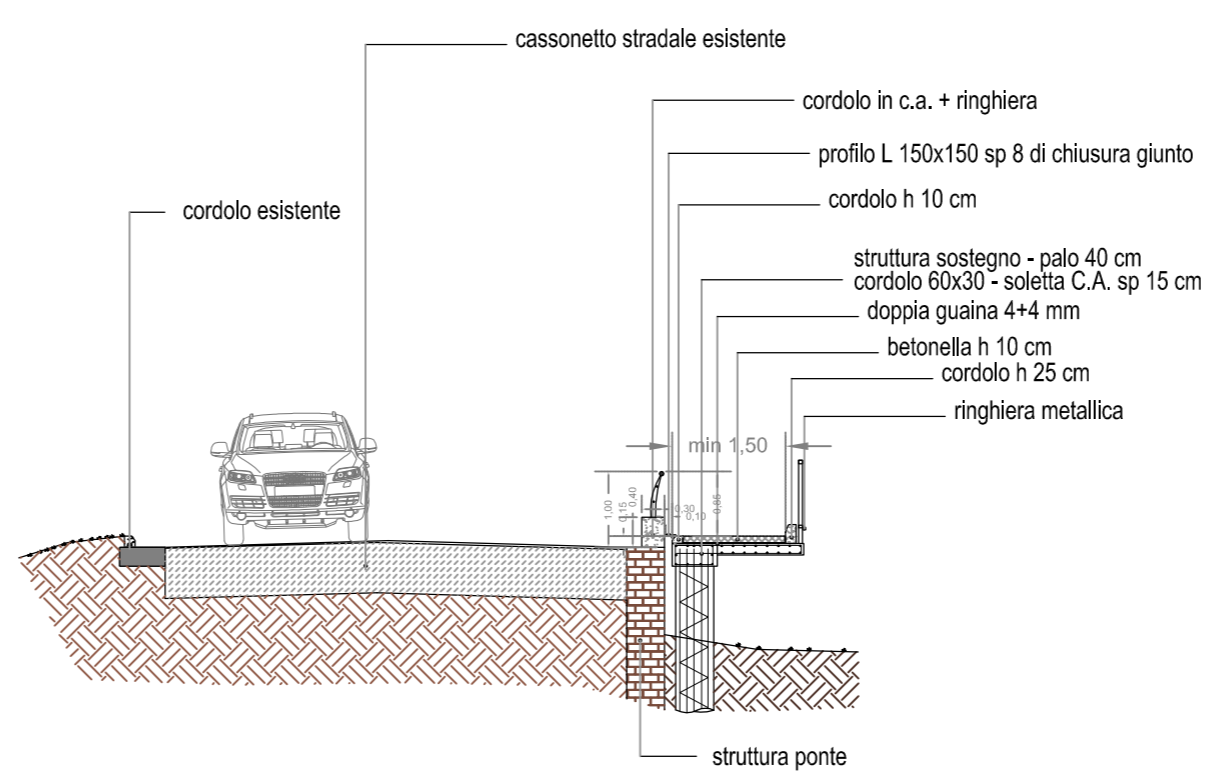


Nazareno Sagretti ingegnere

Gruppo di progettazione:
Ing. Nazareno Sagretti

Località di intervento: Comune di TOLENTINO

BANDO DI ACCESSO AI COFINANZIAMENTI DEL 4°E 5° PROGRAMMA DI ATTUAZIONE DEL PIANO NAZIONALE DI SICUREZZA STRADALE

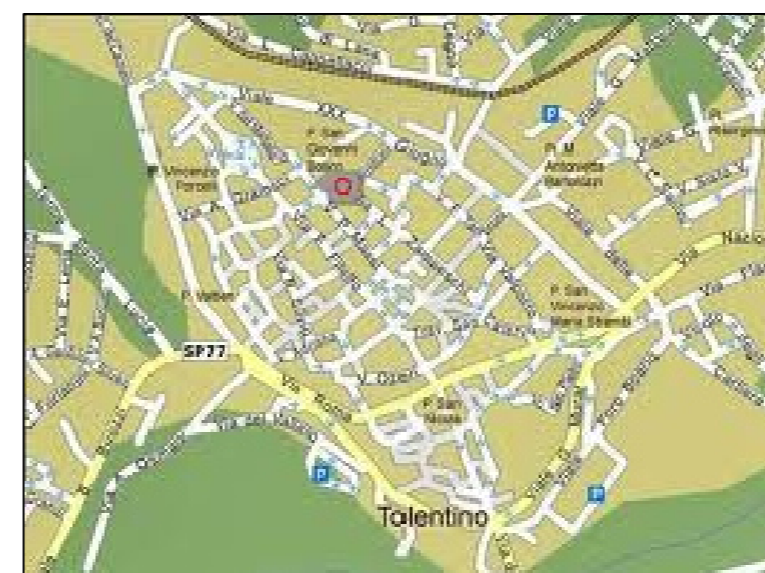

Oggetto:
Interventi di Miglioramento della Sicurezza Stradale nelle Aree Urbane - Viabilità Nelle Zone Semiperiferiche Est/ovest

Collaborazioni esterne:

Committente:
COMUNE DI TOLENTINO
p.zza Libertà, 1
62029 Tolentino (MC)

Titolo:
VIA M.T. CALCUTTA primo tratto
PROGETTO
SEZIONI

tav.n°

04

Scala: _____ commessa: _____ categoria di progettazione: _____ Nome file: _____
prot. n°: _____ archit._strutturale

Agg.	Rev.	Data agg.	Motivazione agg.	Redatto	Controllato	Approvato
01	01	07/09/2015	progettazione esecutiva	Nazareno Sagretti	Nazareno Sagretti	Nazareno Sagretti