Via Madre Teresa di Calcutta - Porzione 2A
SCALA 1 : 200

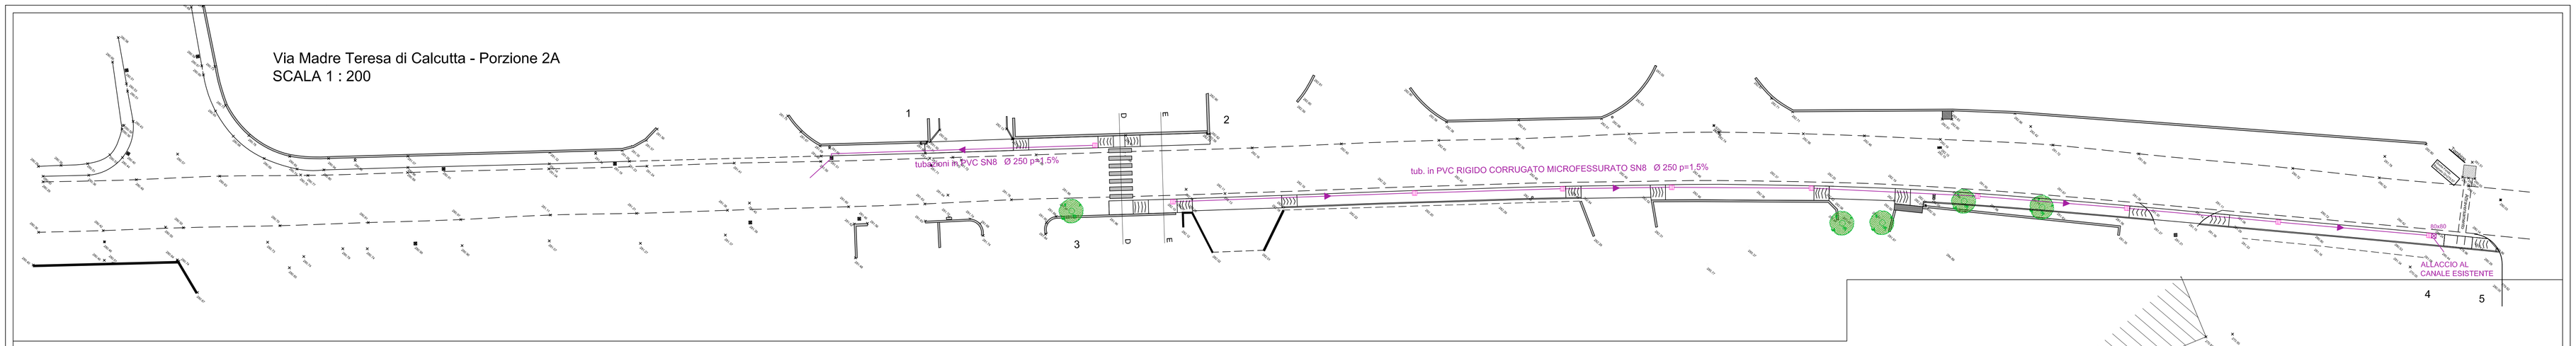

via Madre Teresa di Calcutta - Porzione 2B
SCALA 1 : 200

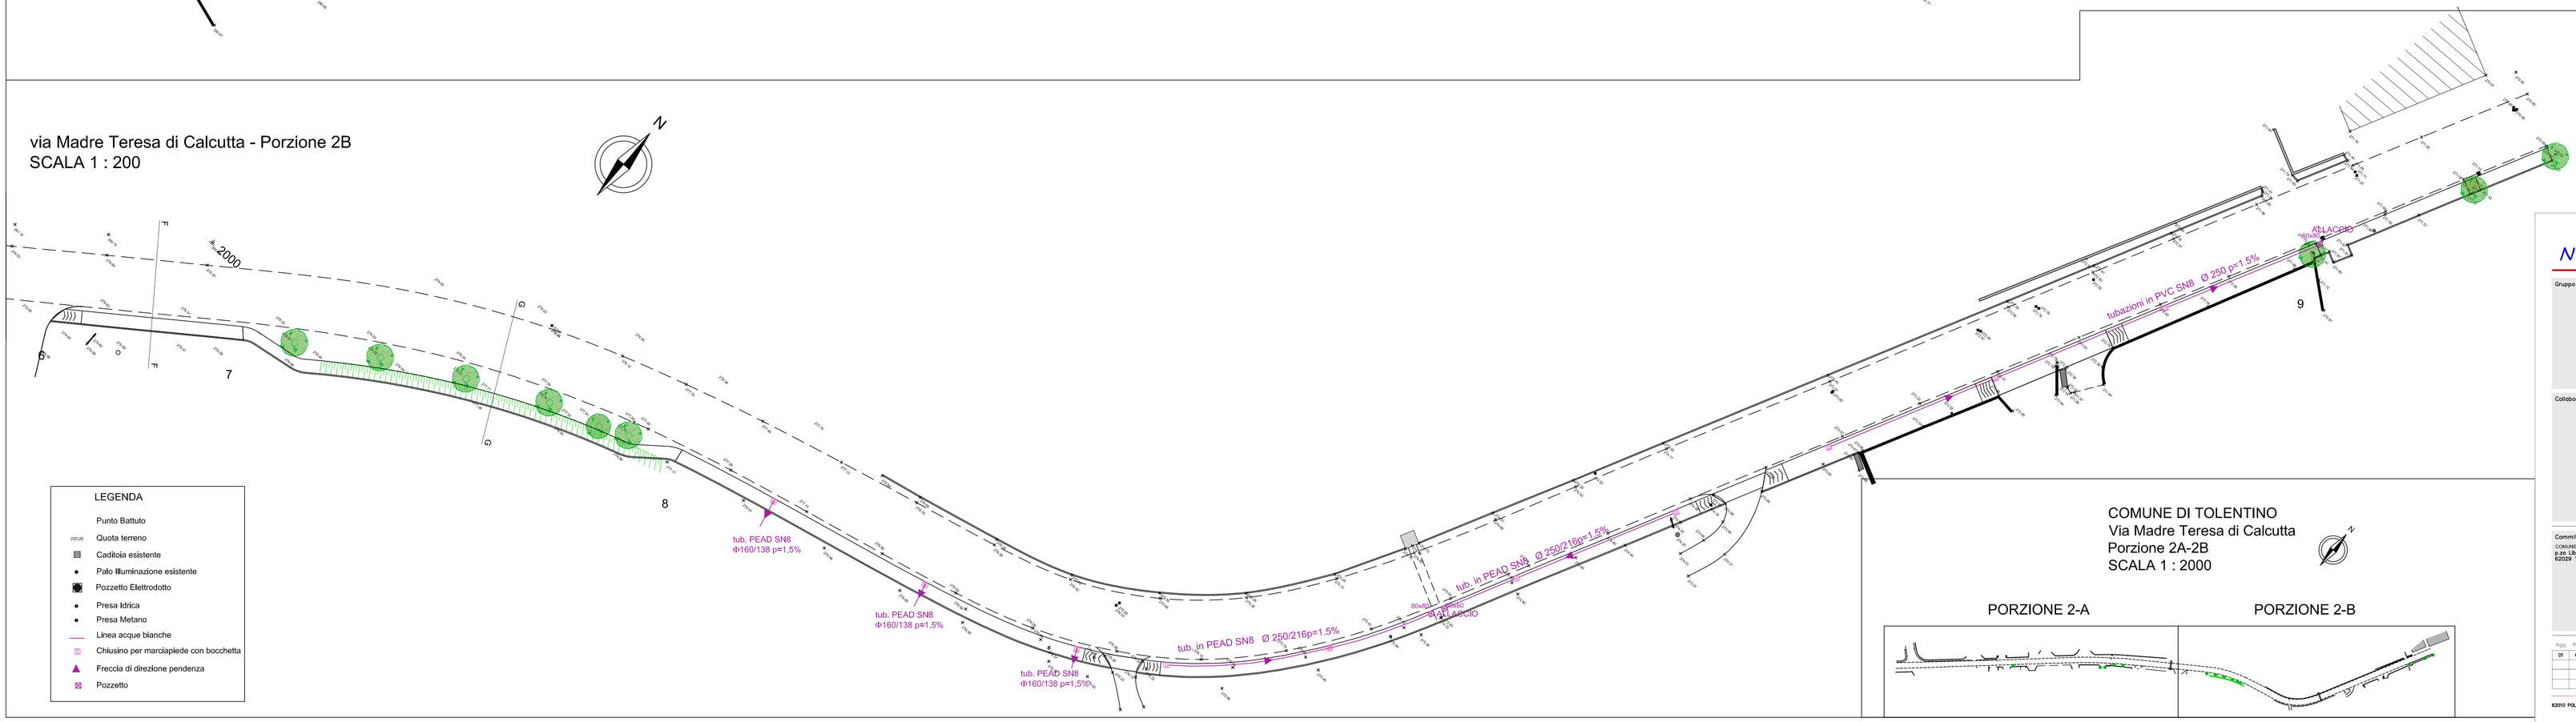

LEGENDA

- Punto Battuto
- 220.00 Quota terreno
- Caditoia esistente
- Palo Illuminazione esistente
- Pozzetto Elettrodotto
- Presa Idrica
- Presa Metano
- Linea acque bianche
- Chiusino per marciaplede con bocchetta
- Freccia di direzione pendenza
- Pozzetto

COMUNE DI TOLENTINO
Via Madre Teresa di Calcutta
Porzione 2A-2B
SCALA 1 : 2000

Nazareno Sagretti ingegnere

Gruppo di progettazione:
Ing. Nazareno Sagretti

Collaborazioni esterne:

Località di intervento: Comune di TOLENTINO

BANDO DI ACCESSO AI COFINANZIAMENTI DEL 4°E 5° PROGRAMMA DI ATTUAZIONE DEL PIANO NAZIONALE DI SICUREZZA STRADALE

Oggetto:
Interventi di Miglioramento della Sicurezza Stradale nelle Aree Urbane - Viabilità Nelle Zone Semiperiferiche Estovest

Committente:
COMUNE DI TOLENTINO
p.za Libertà, 1
62029 Tolentino (MC)

Titolo:
VIA M.T. CALCUTTA - secondo tratto
STATO DI PROGETTO
MARCIAPIEDI - ACQUE BIANCHE

tav.n° 03

Scala: commessa: categoria di progettazione: arch._strutturale

prot. n°:

Nome file:

Agg.	Rev.	Data agg.	Motivazione agg.	Redatto	Controllato	Approvato
01	01	07/05/2015	progettazione esecutiva	Nazareno Sagretti	Nazareno Sagretti	Nazareno Sagretti

62010 POLLENZA MC via Ungaretti, 72 / tel. 0733 961148 / fax 0733 960177 / nazareno.sagretti@ingpec.eu/ P.IVA 01660120435