




SEZIONE D-D - ATTRAVERSAMENTO PEDONALE

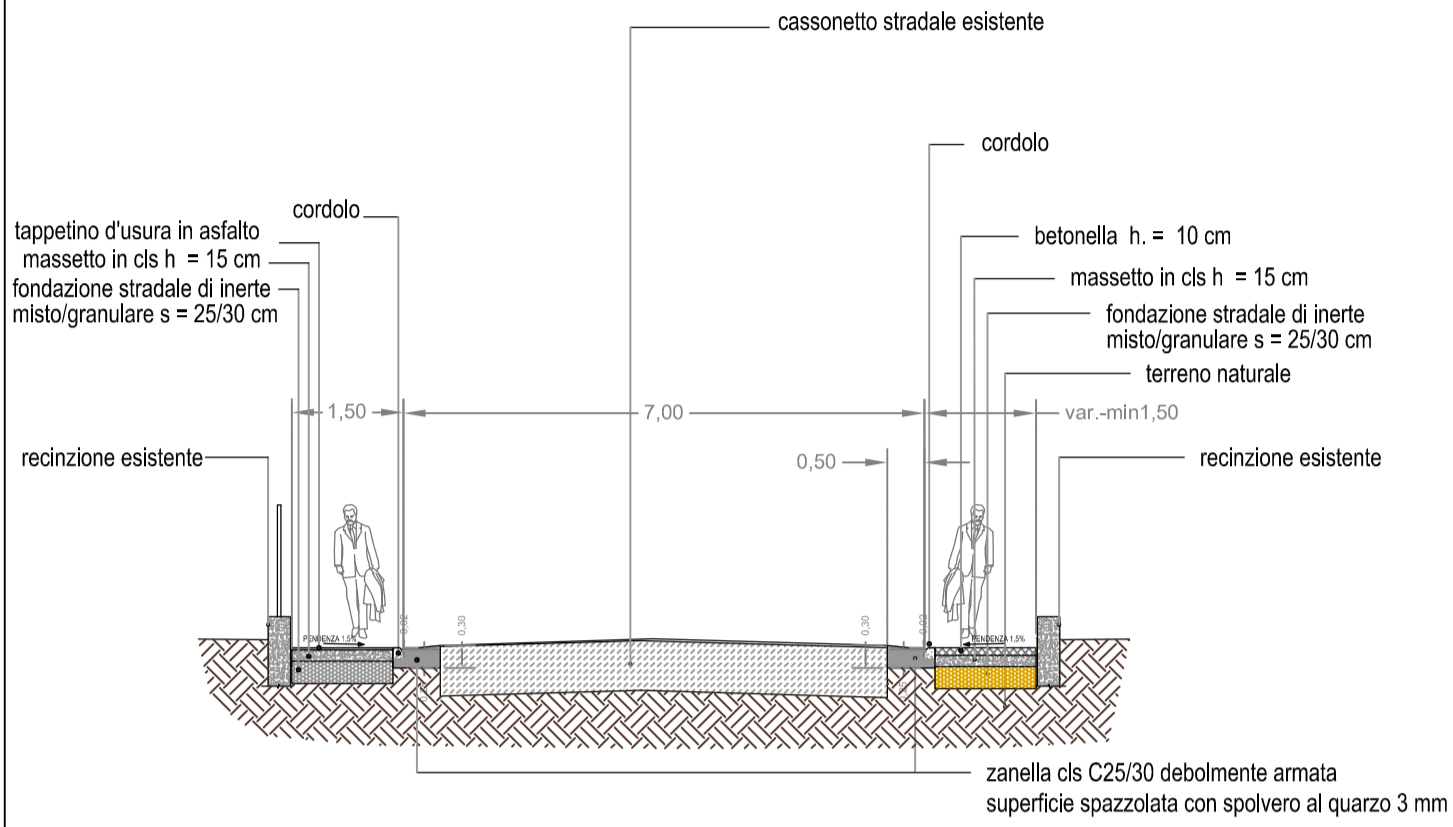


SEZIONE G-G

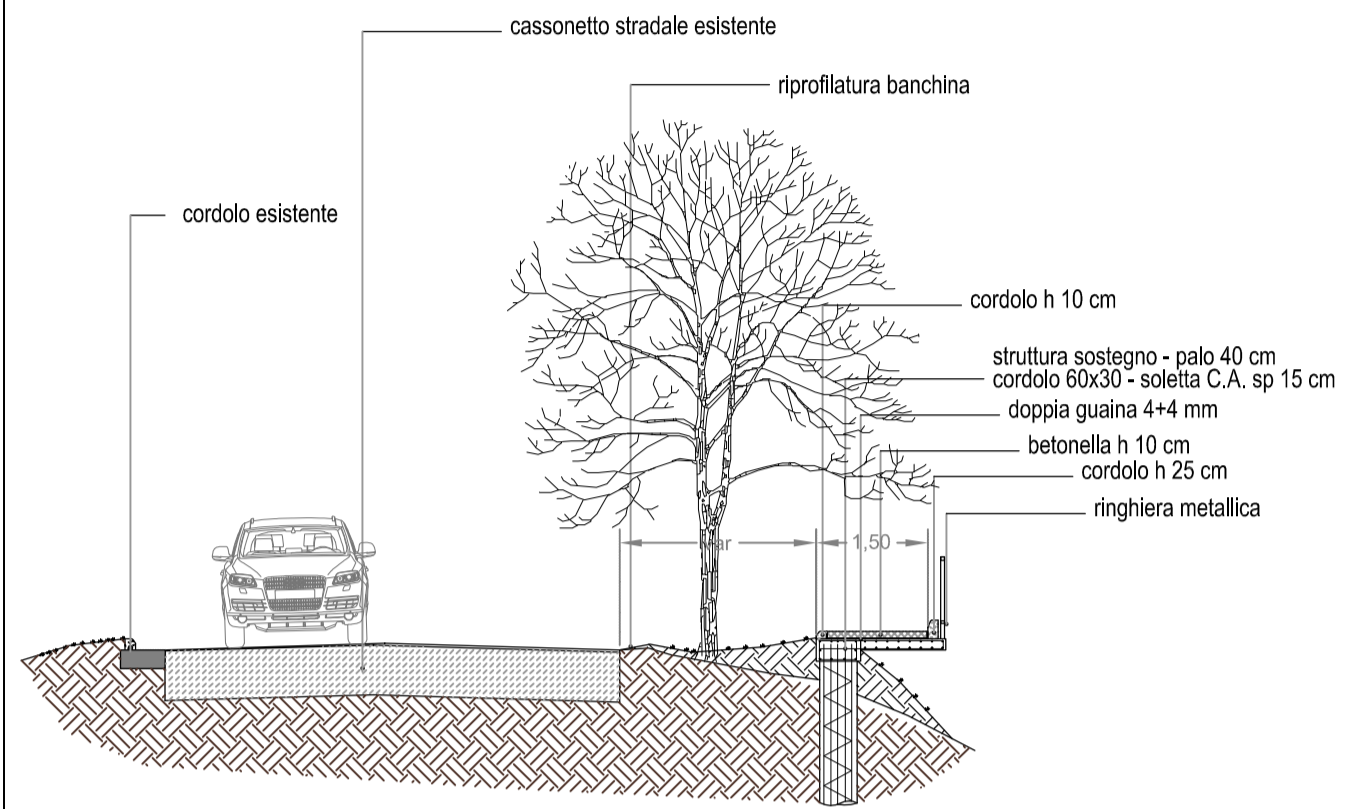

SEZIONE E-E

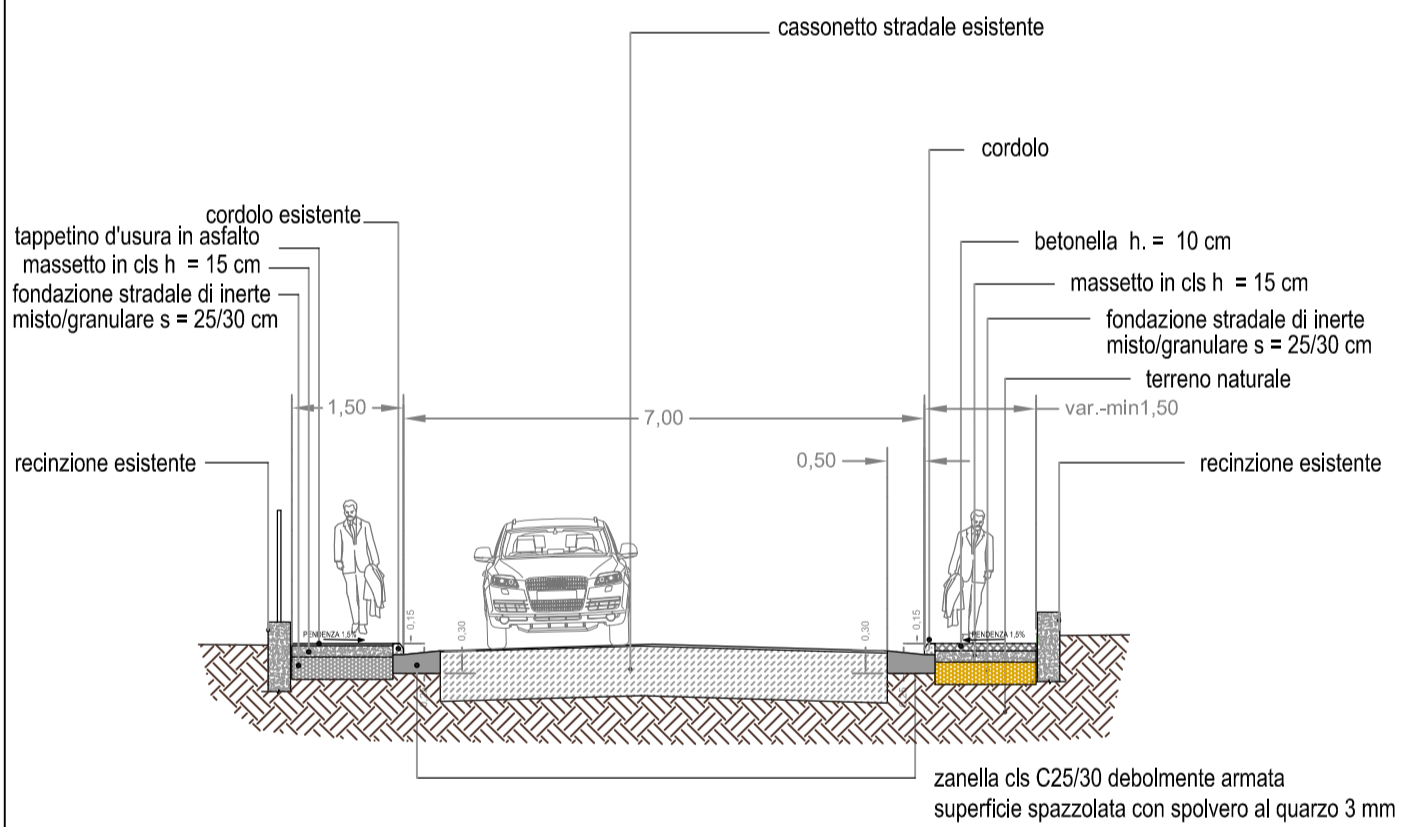

SEZIONE F-F

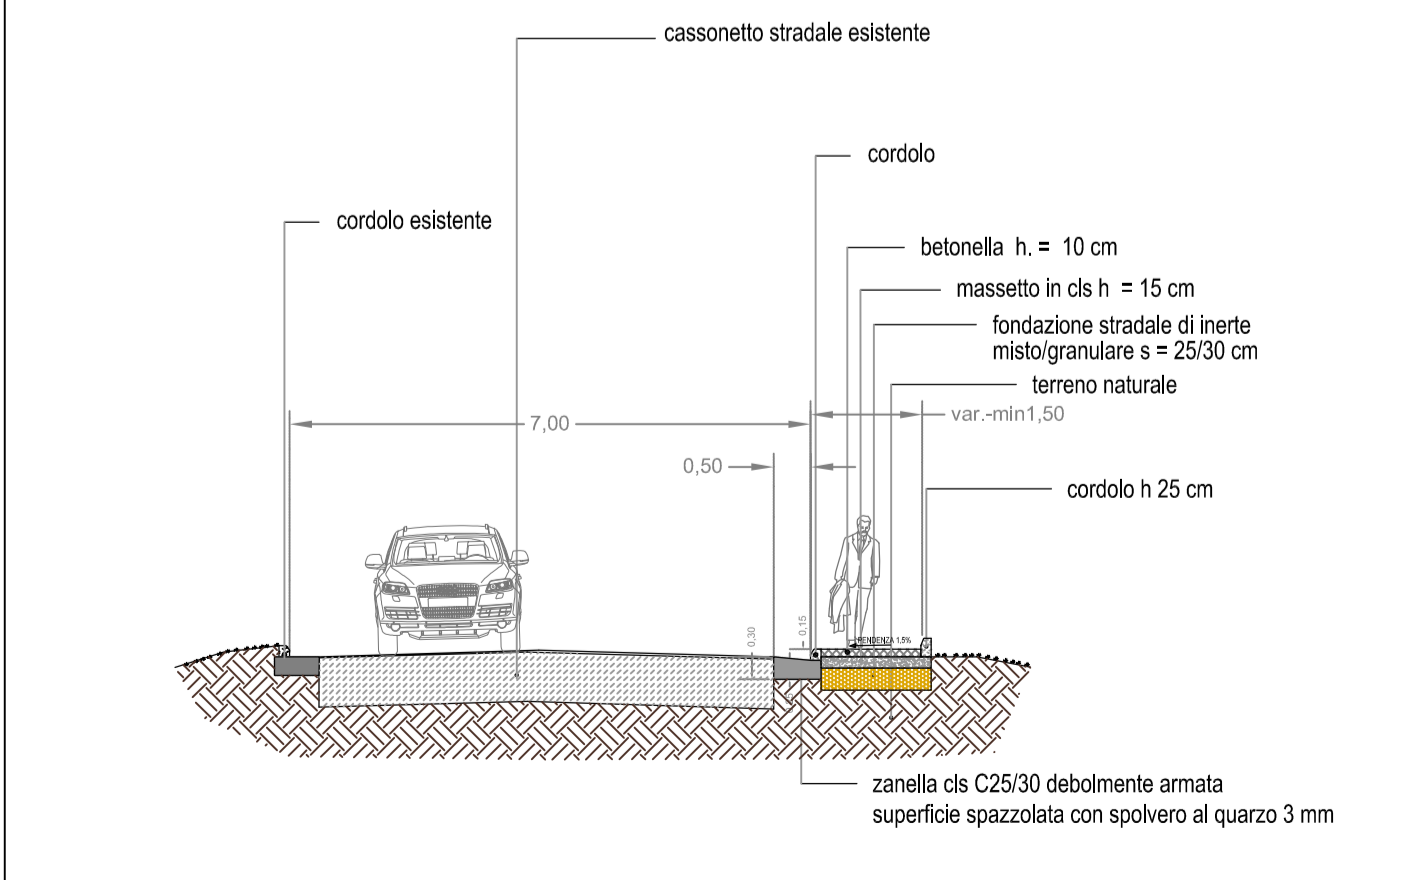


Nazareno Sagretti ingegnere

Gruppo di progettazione:
Ing. Nazareno Sagretti

Località di intervento: Comune di TOLENTINO

BANDO DI ACCESSO AI COFINANZIAMENTI DEL 4° E 5° PROGRAMMA DI ATTUAZIONE DEL PIANO NAZIONALE DI SICUREZZA STRADALE

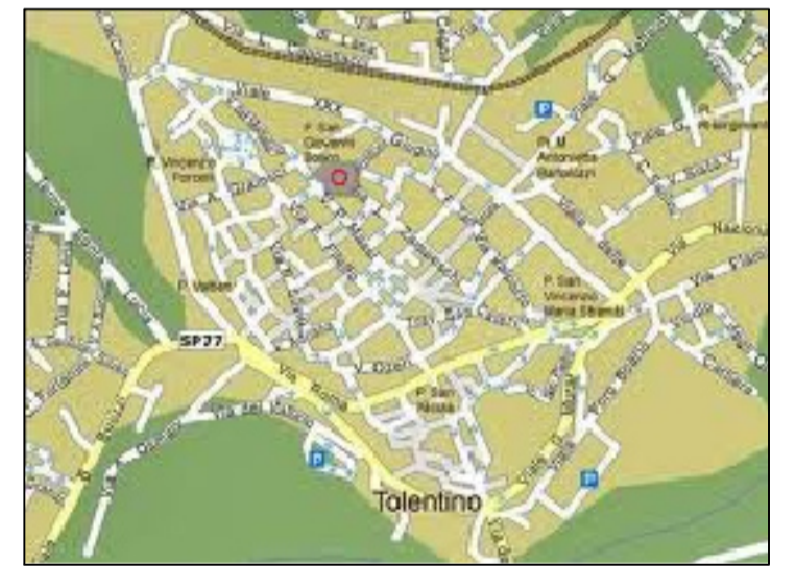

Oggetto:
Interventi di Miglioramento della Sicurezza Stradale nelle Aree Urbane - Viabilità Nelle Zone Semiperiferiche Est/ovest

Committente:
COMUNE DI TOLENTINO
p.za Libertà, 1
62029 Tolentino (MC)

Titolo:
VIA M.T. CALCUTTA secondo tratto
PROGETTO
SEZIONI

tav.n°
04

Scala: commessa: categoria di progettazione Nome file:
archit._strutturale

prot. n°:

Agg.	Rev.	Data agg.	Motivazione agg.	Redatto	Controllato	Approvato
01	01	07/09/2015	progettazione esecutiva	Nazareno Sagretti	Nazareno Sagretti	Nazareno Sagretti