





Inquadramento Generale



Via Calcutta secondo tratto - Area di intervento

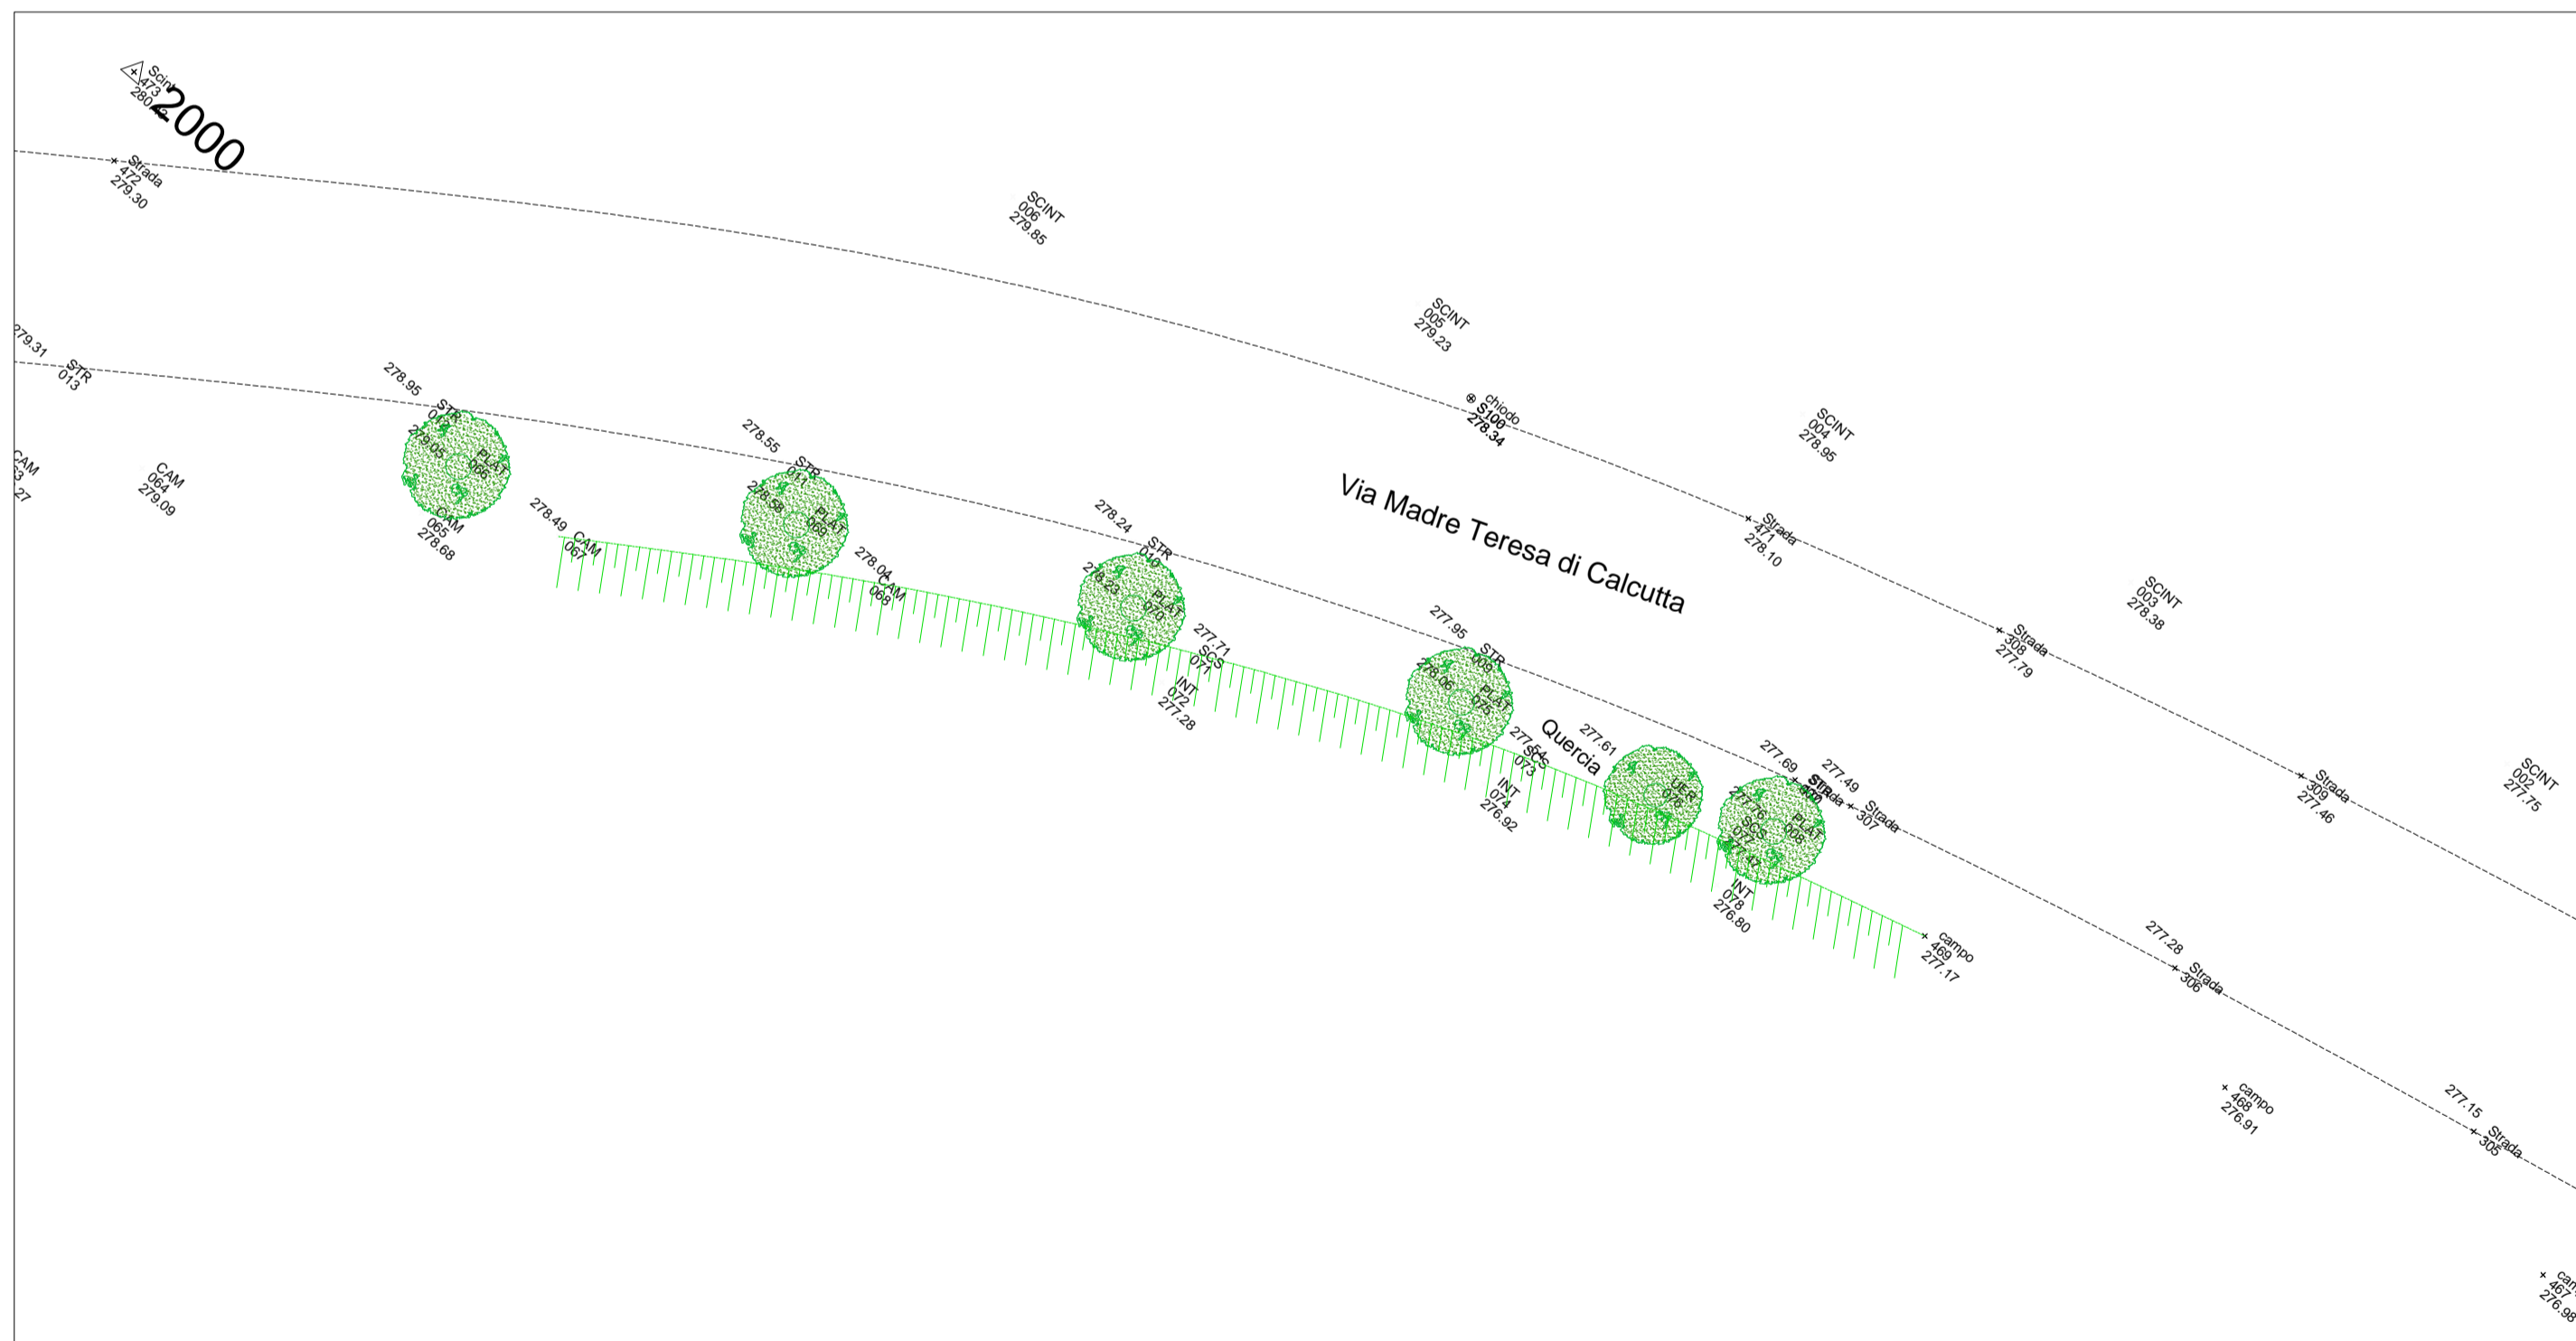

Rilievo Scala 1:200

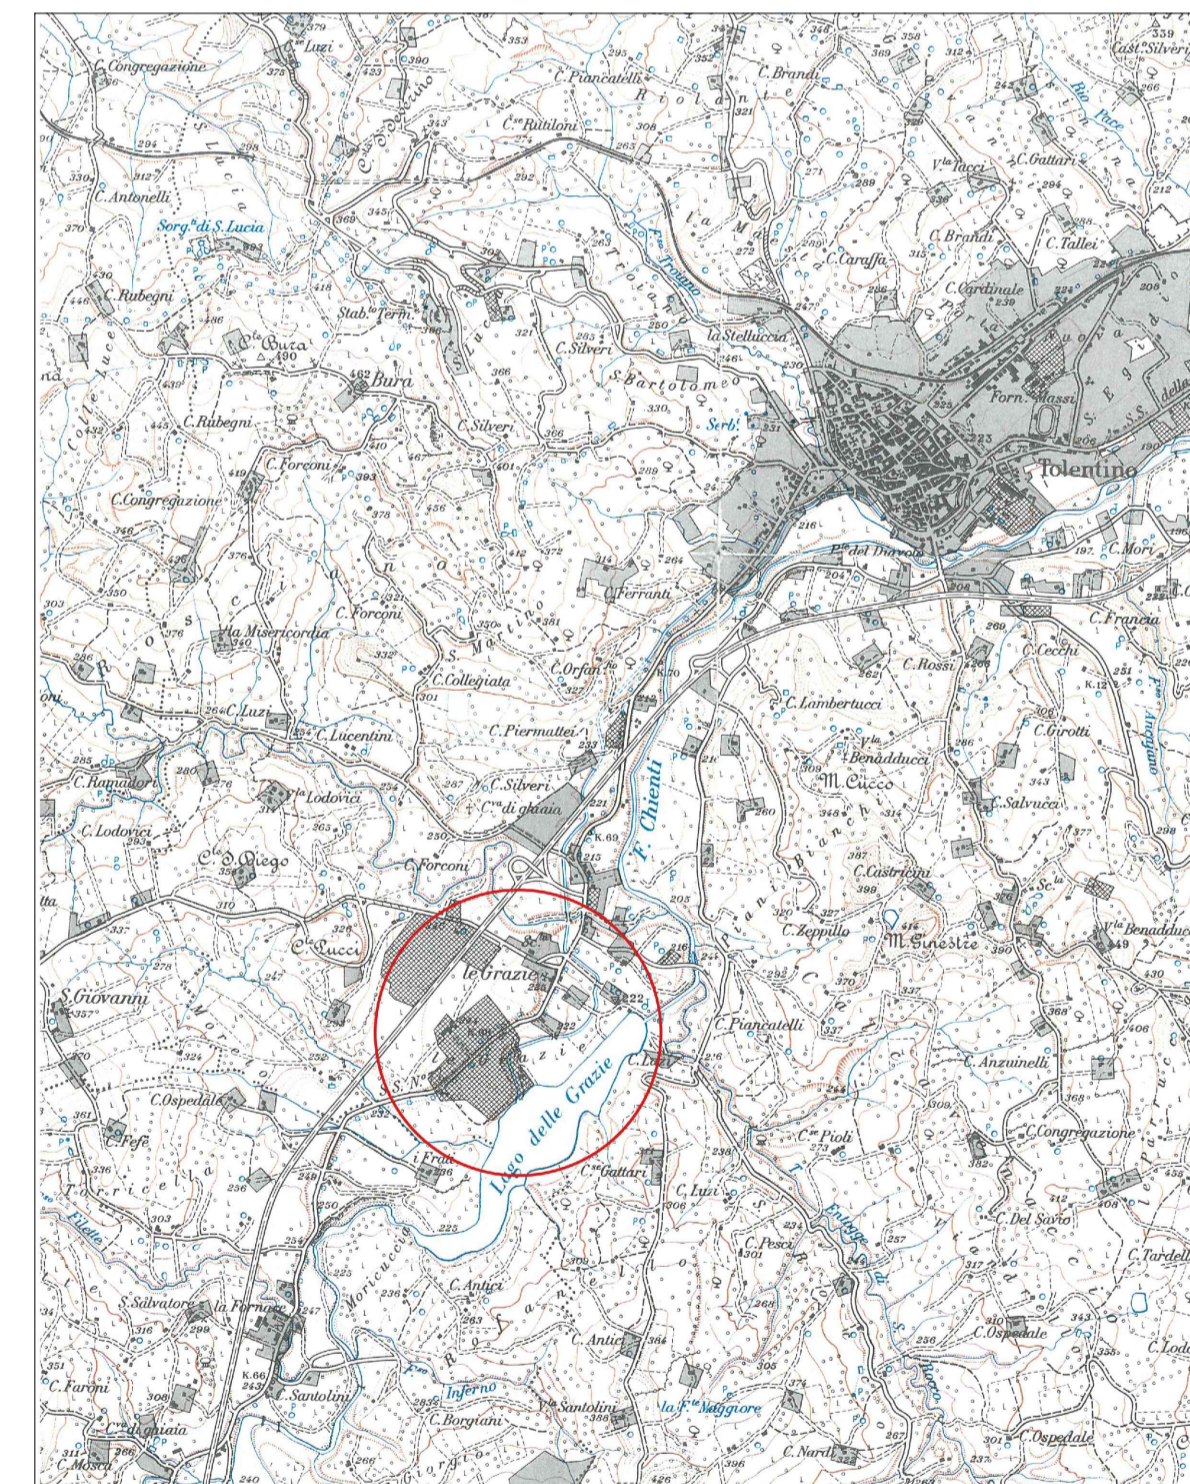

Cartografia tecnica 1:25.000

## Nazareno Sagretti ingegnere

Gruppo di progettazione:  
Ing. Nazareno Sagretti

Località di intervento: Comune di TOLENTINO

**BANDO DI ACCESSO AI COFINANZIAMENTI DEL 4° E 5° PROGRAMMA DI ATTUAZIONE DEL PIANO NAZIONALE DI SICUREZZA STRADALE**



Oggetto:  
**Interventi di Miglioramento della Sicurezza Stradale nelle Aree Urbane - Viabilità Nelle Zone Semiperiferiche Est/ovest**

Committente:  
COMUNE DI TOLENTINO  
p.zza Libertà, 1  
62029 Tolentino (MC)

Titolo:  
**VIA M.T.CALCUTTA secondo tratto  
MARCIAPIEDE  
STATO DI FATTO  
INQUADRAMENTO TERRITORIALE**

tav.n°

**01**

Scala: \_\_\_\_\_  
commessa: \_\_\_\_\_  
categoria di progettazione: \_\_\_\_\_  
archit. strutturale

Nome file: \_\_\_\_\_

Agg.	Rev.	Data agg.	Motivazione agg.	Redatto	Controllato	Approvato
01	01	07/09/2015	progettazione esecutiva	Nazareno Sagretti	Nazareno Sagretti	Nazareno Sagretti