
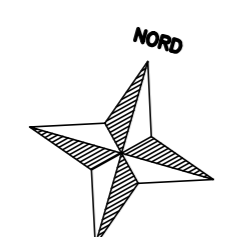


**STRALCIO CATASTALE  
LOTTIZZAZIONE CONVENZIONATA**

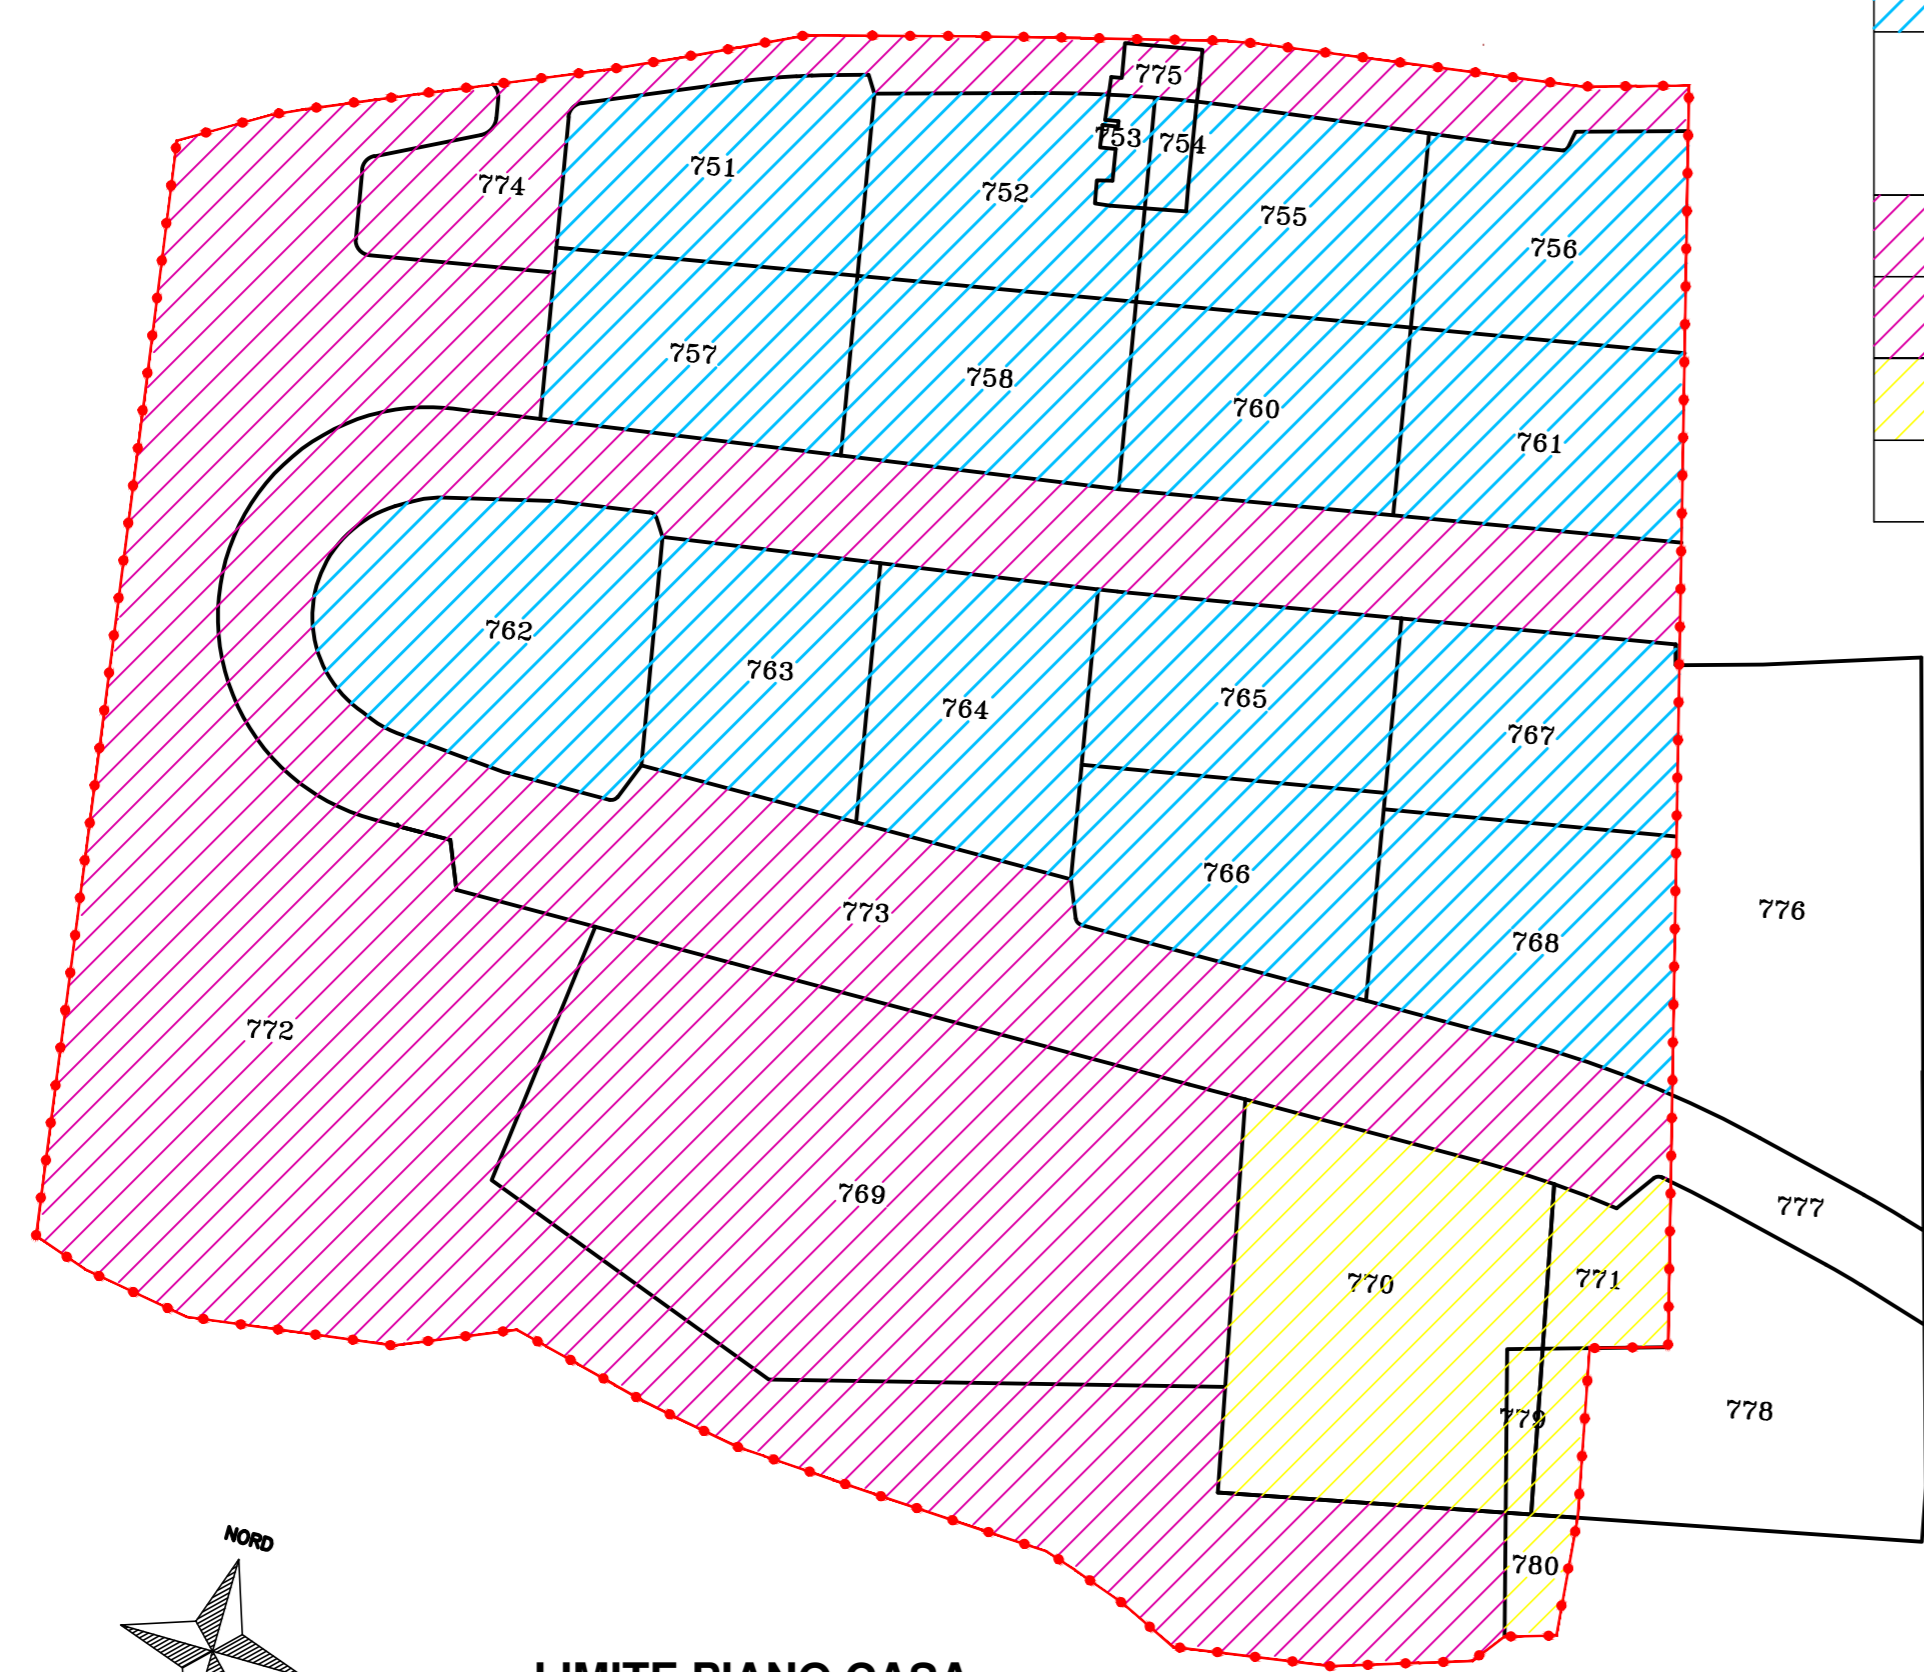


--- LIMITE PIANO CASA

**PROPRIETA' E SUPERFICI FOGLIO N° 88**

PROPRIETA'	PART. LLE N°	SUPERFICI MQ
SERLONI COSTRUZIONI S.R.L.	751,752,753 754,755,756 757,758,760 761,762,763 764,765,766 767,768	14.934
COMUNE DI MACERATA	772,773,774 775	17.443
COMUNE DI MACERATA	769	4.258
SOLIMANI ANNA MARIA	770,771,779 780,778parte	2.605
<b>TOTALE GENERALE</b>		<b>39.240</b>

**STRALCIO CATASTALE  
LOTTIZZAZIONE DI VARIANTE**

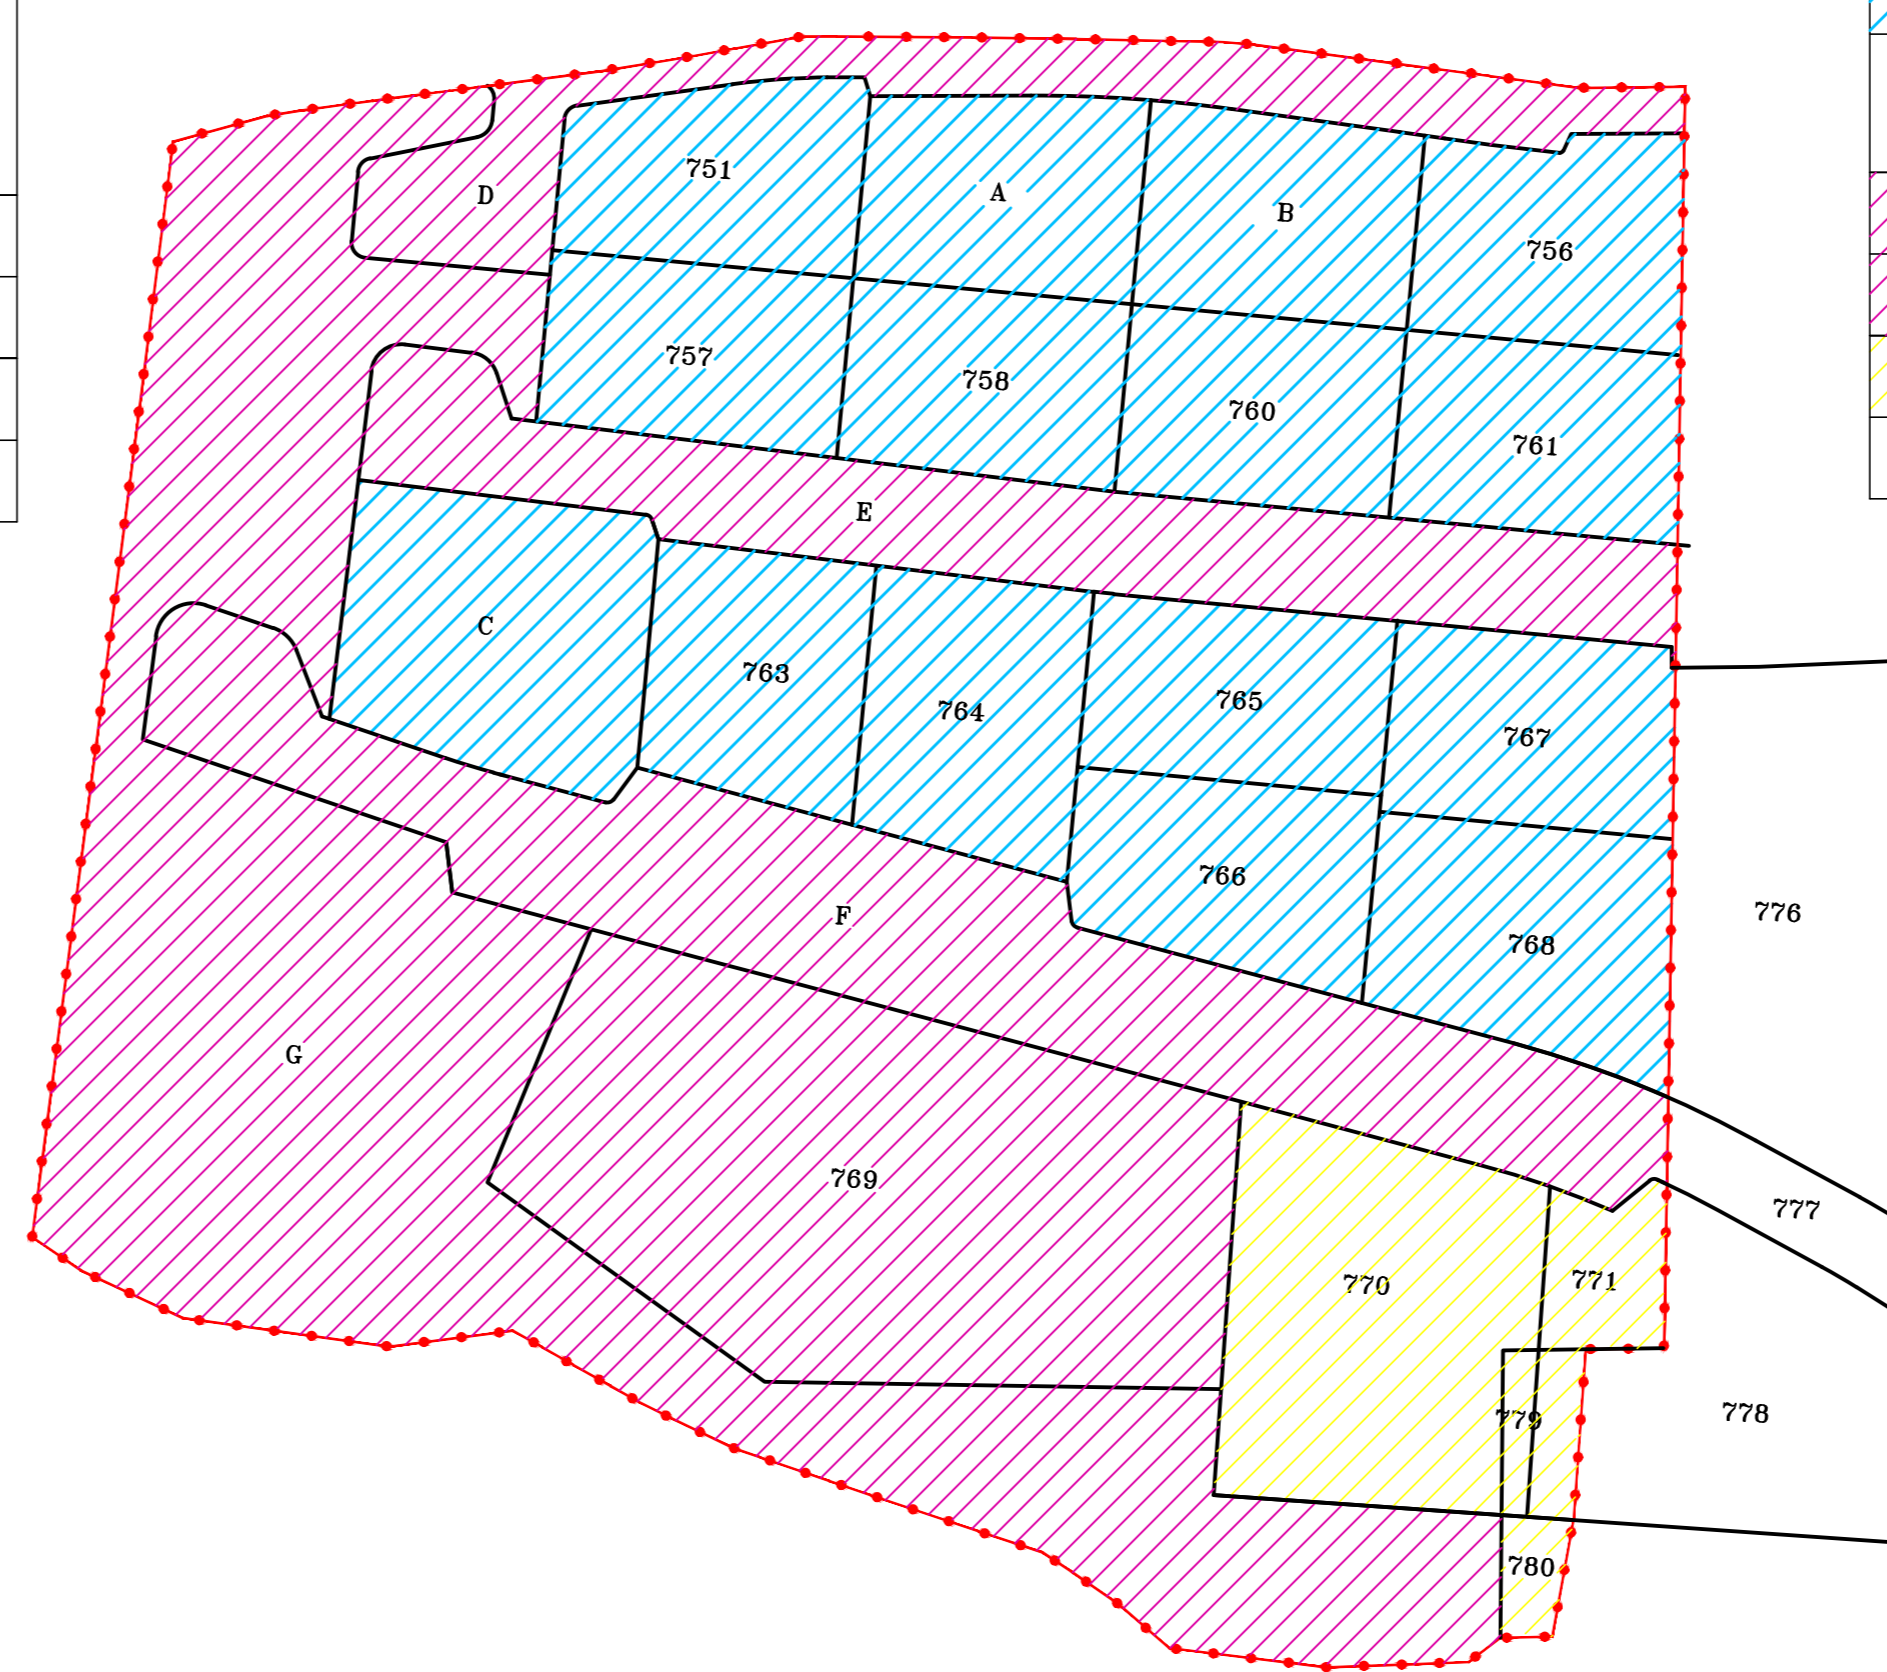

**PROPRIETA' E SUPERFICI FOGLIO N° 88**

PROPRIETA'	PART. LLE N°	SUPERFICI MQ
SERLONI COSTRUZIONI S.R.L.	751, A, B, 756,757,758 760,761, D 763,764,765 766,767,768	14.934
COMUNE DI MACERATA	D, E, F, G	17.443
COMUNE DI MACERATA	769	4.258
SOLIMANI ANNA MARIA	770,771,779 780,778parte	2.605
<b>TOTALE GENERALE</b>		<b>39.240</b>

**VARIANTE URBANISTICA  
PIANO CASA PCL1 (CORNETO OVEST)**

Progettisti:  
**Arch. FABIO GRISOGANI**  
partita IVA 0021080439  
MACERATA 62100 via Vallini, 118  
tel. 0733 / 280031-288915

Comune di: **MACERATA**  
**INDAGINE CATASTALE**

data:  
**FEBBRAIO 2012**  
**TAV.2**  
rapp. 1:1.000

committente: **SERLONI COSTRUZIONI S.R.L.**