




SEZIONE A-A'

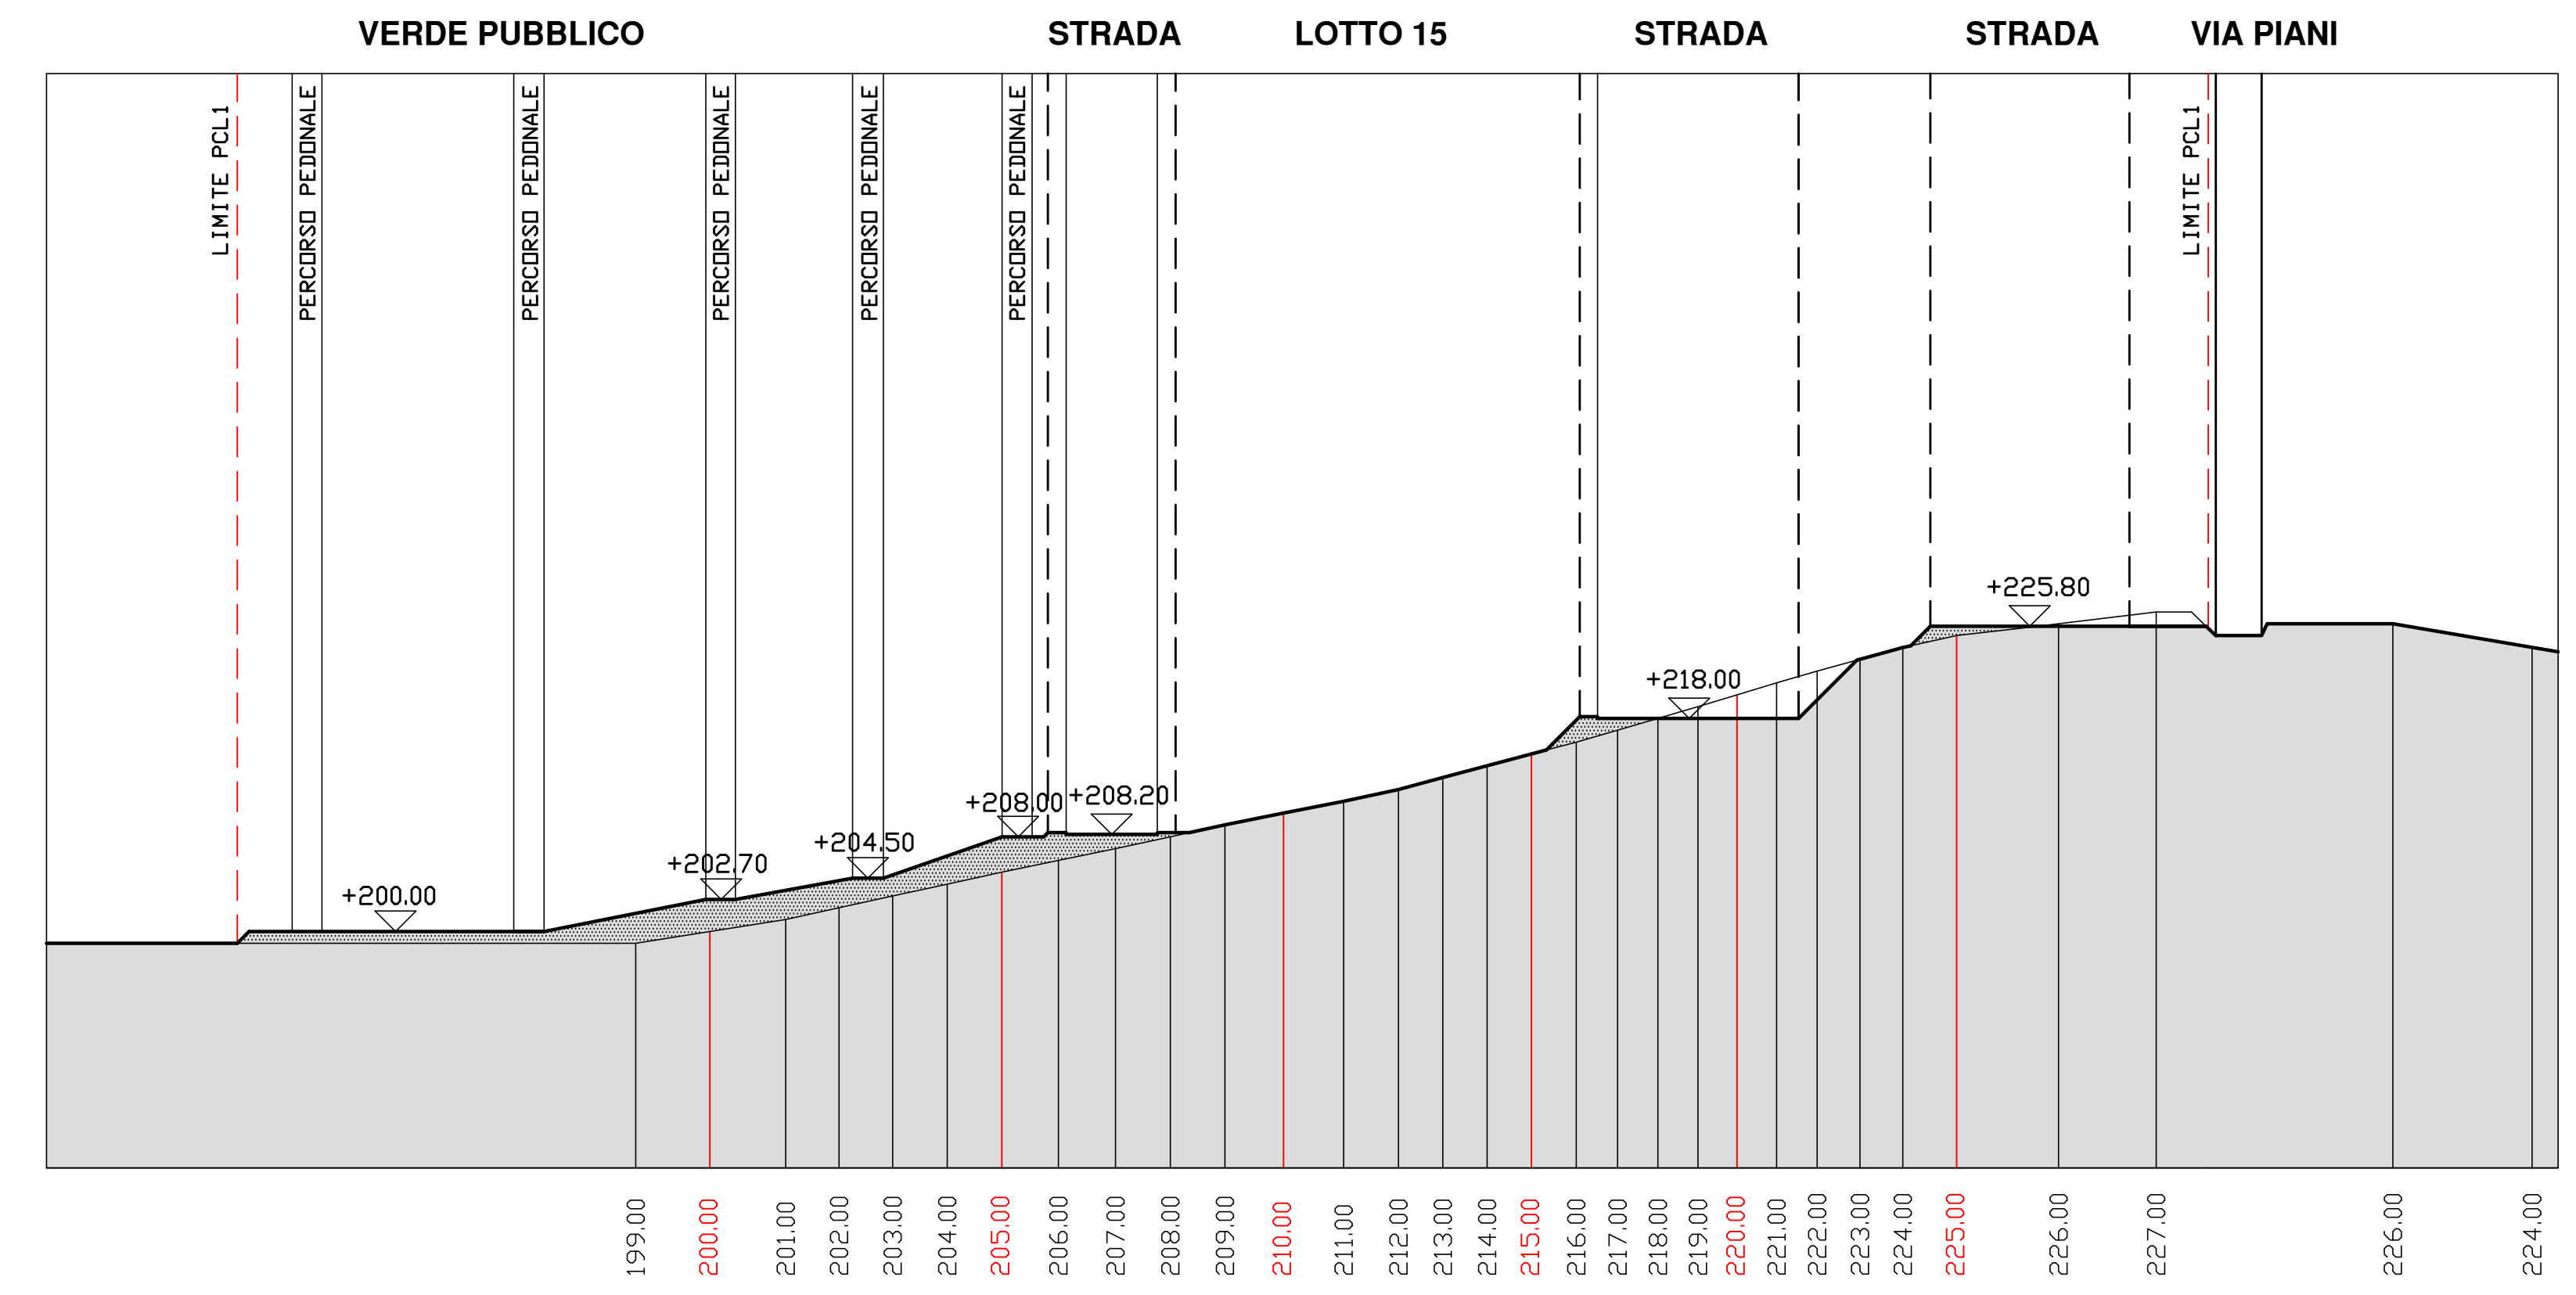


SEZIONE D-D'

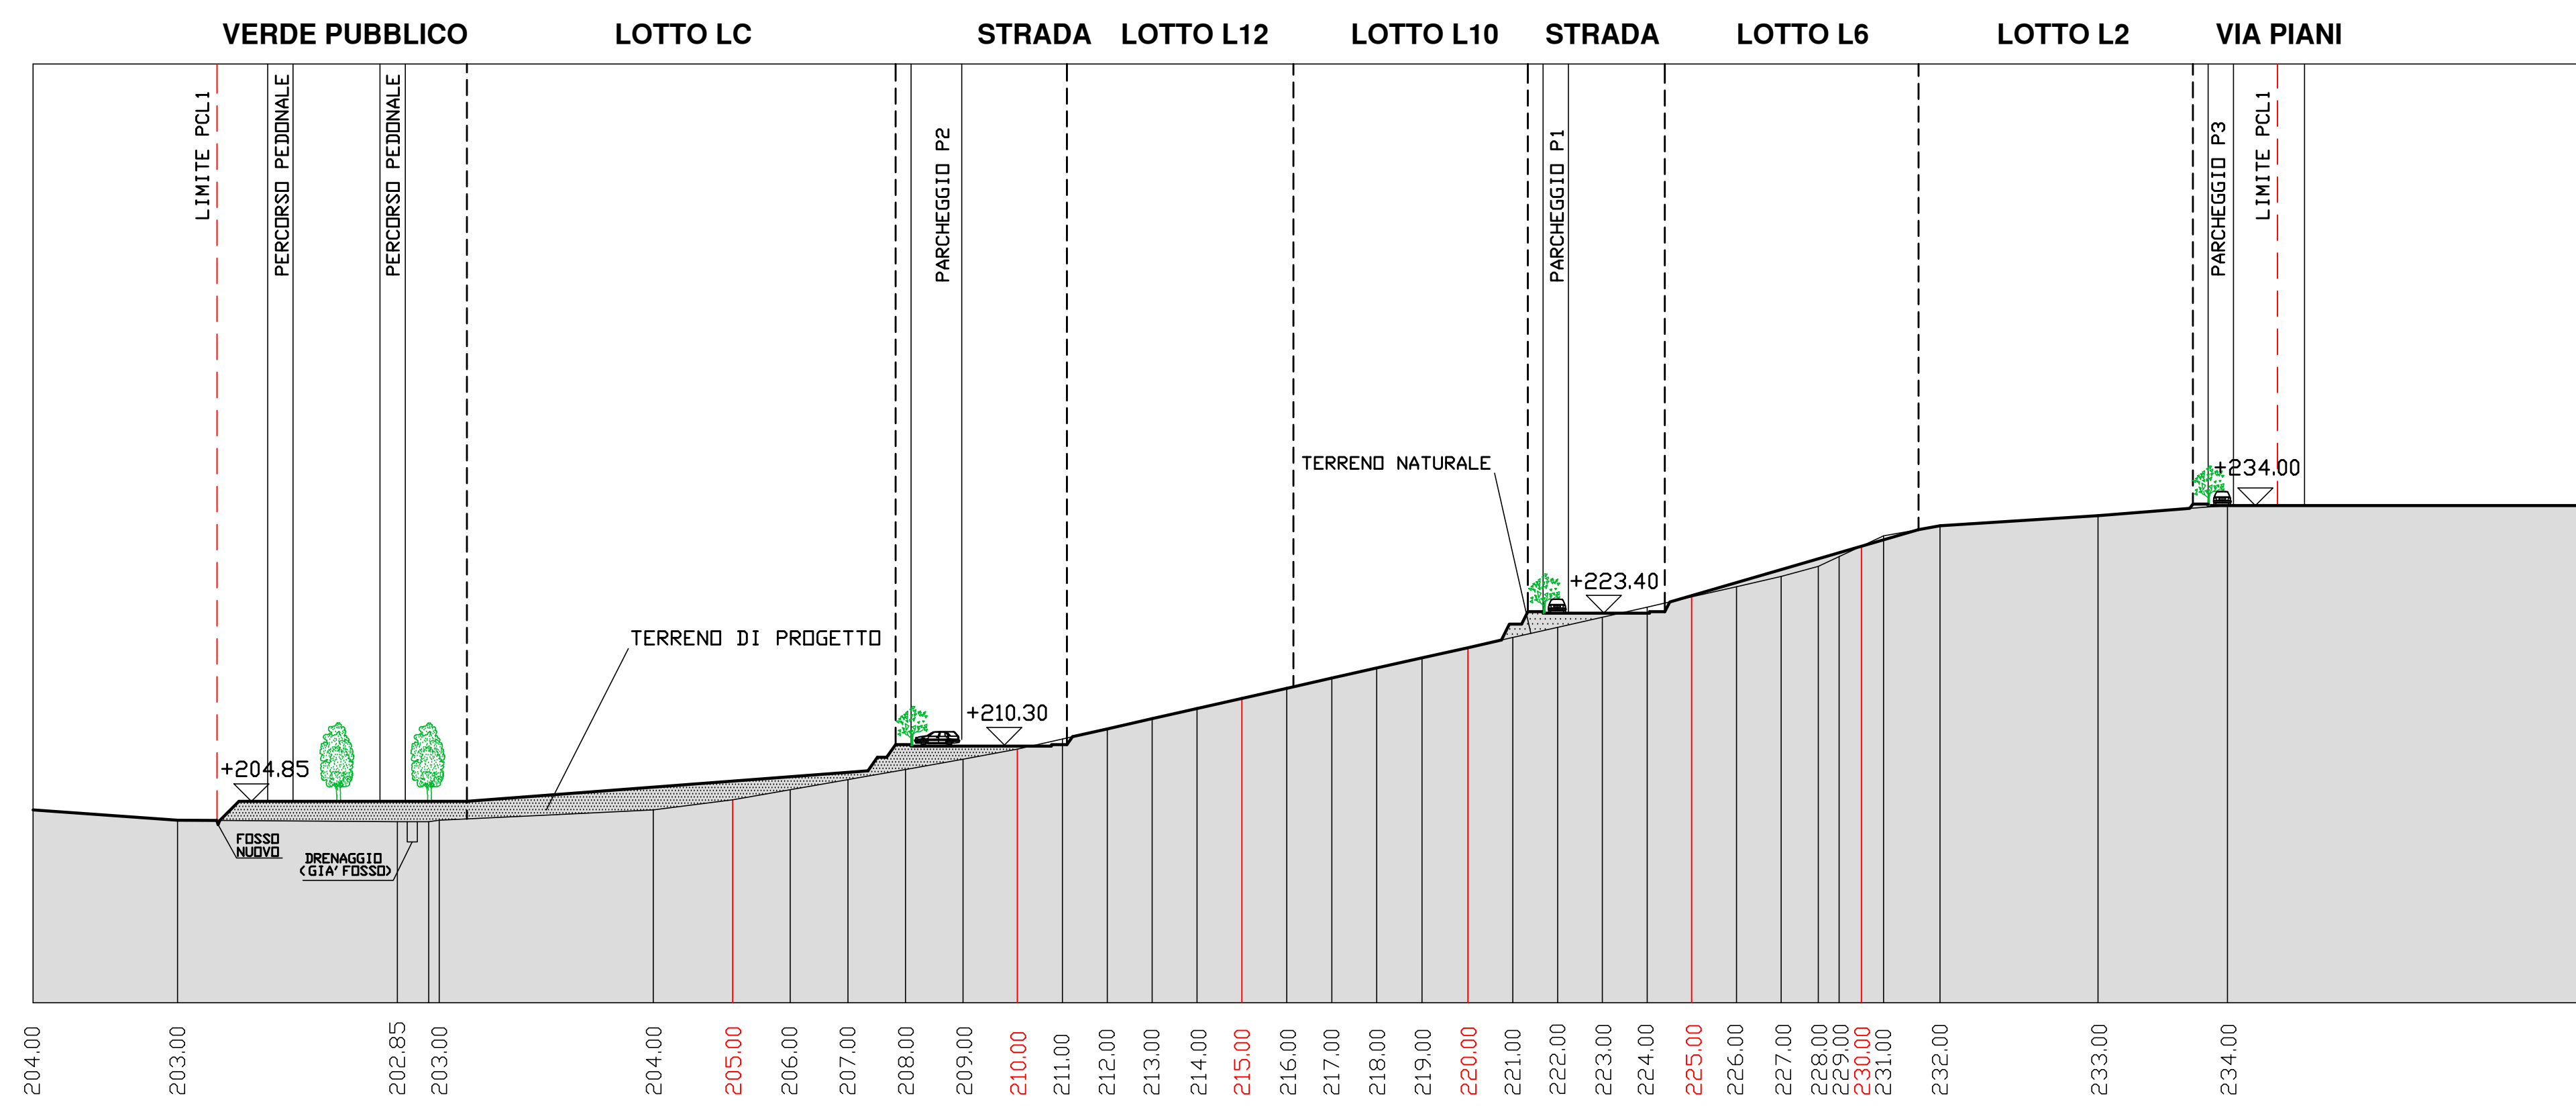


SEZIONE B-B'

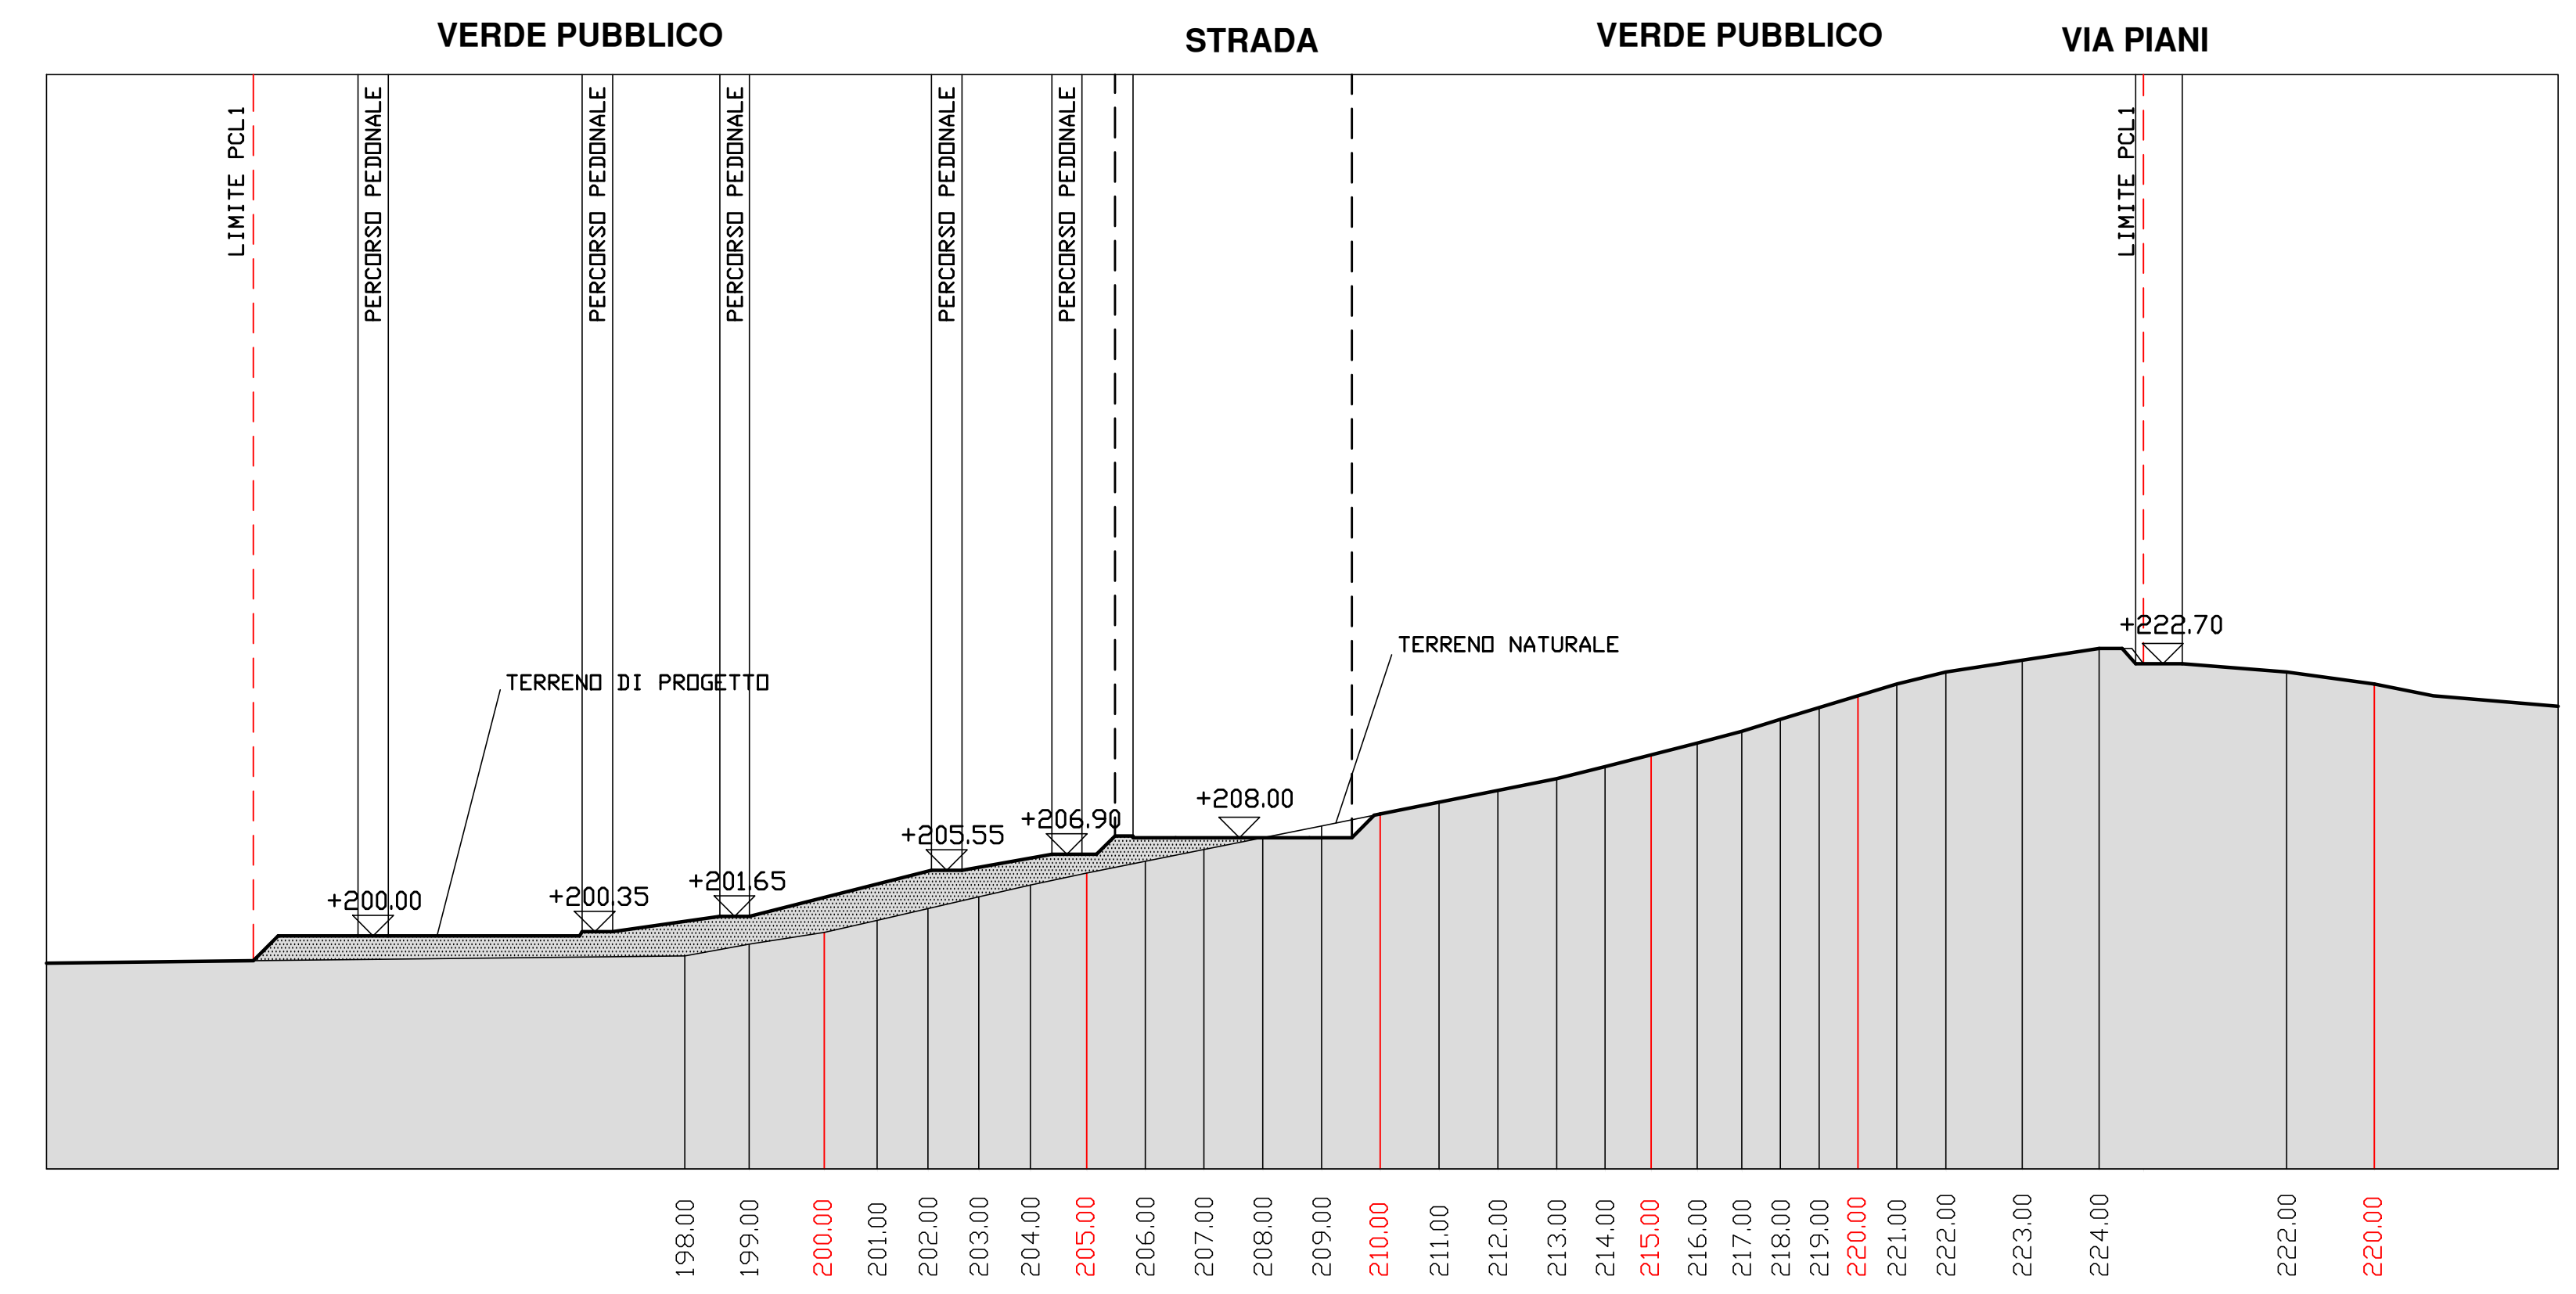

SEZIONE E-E'

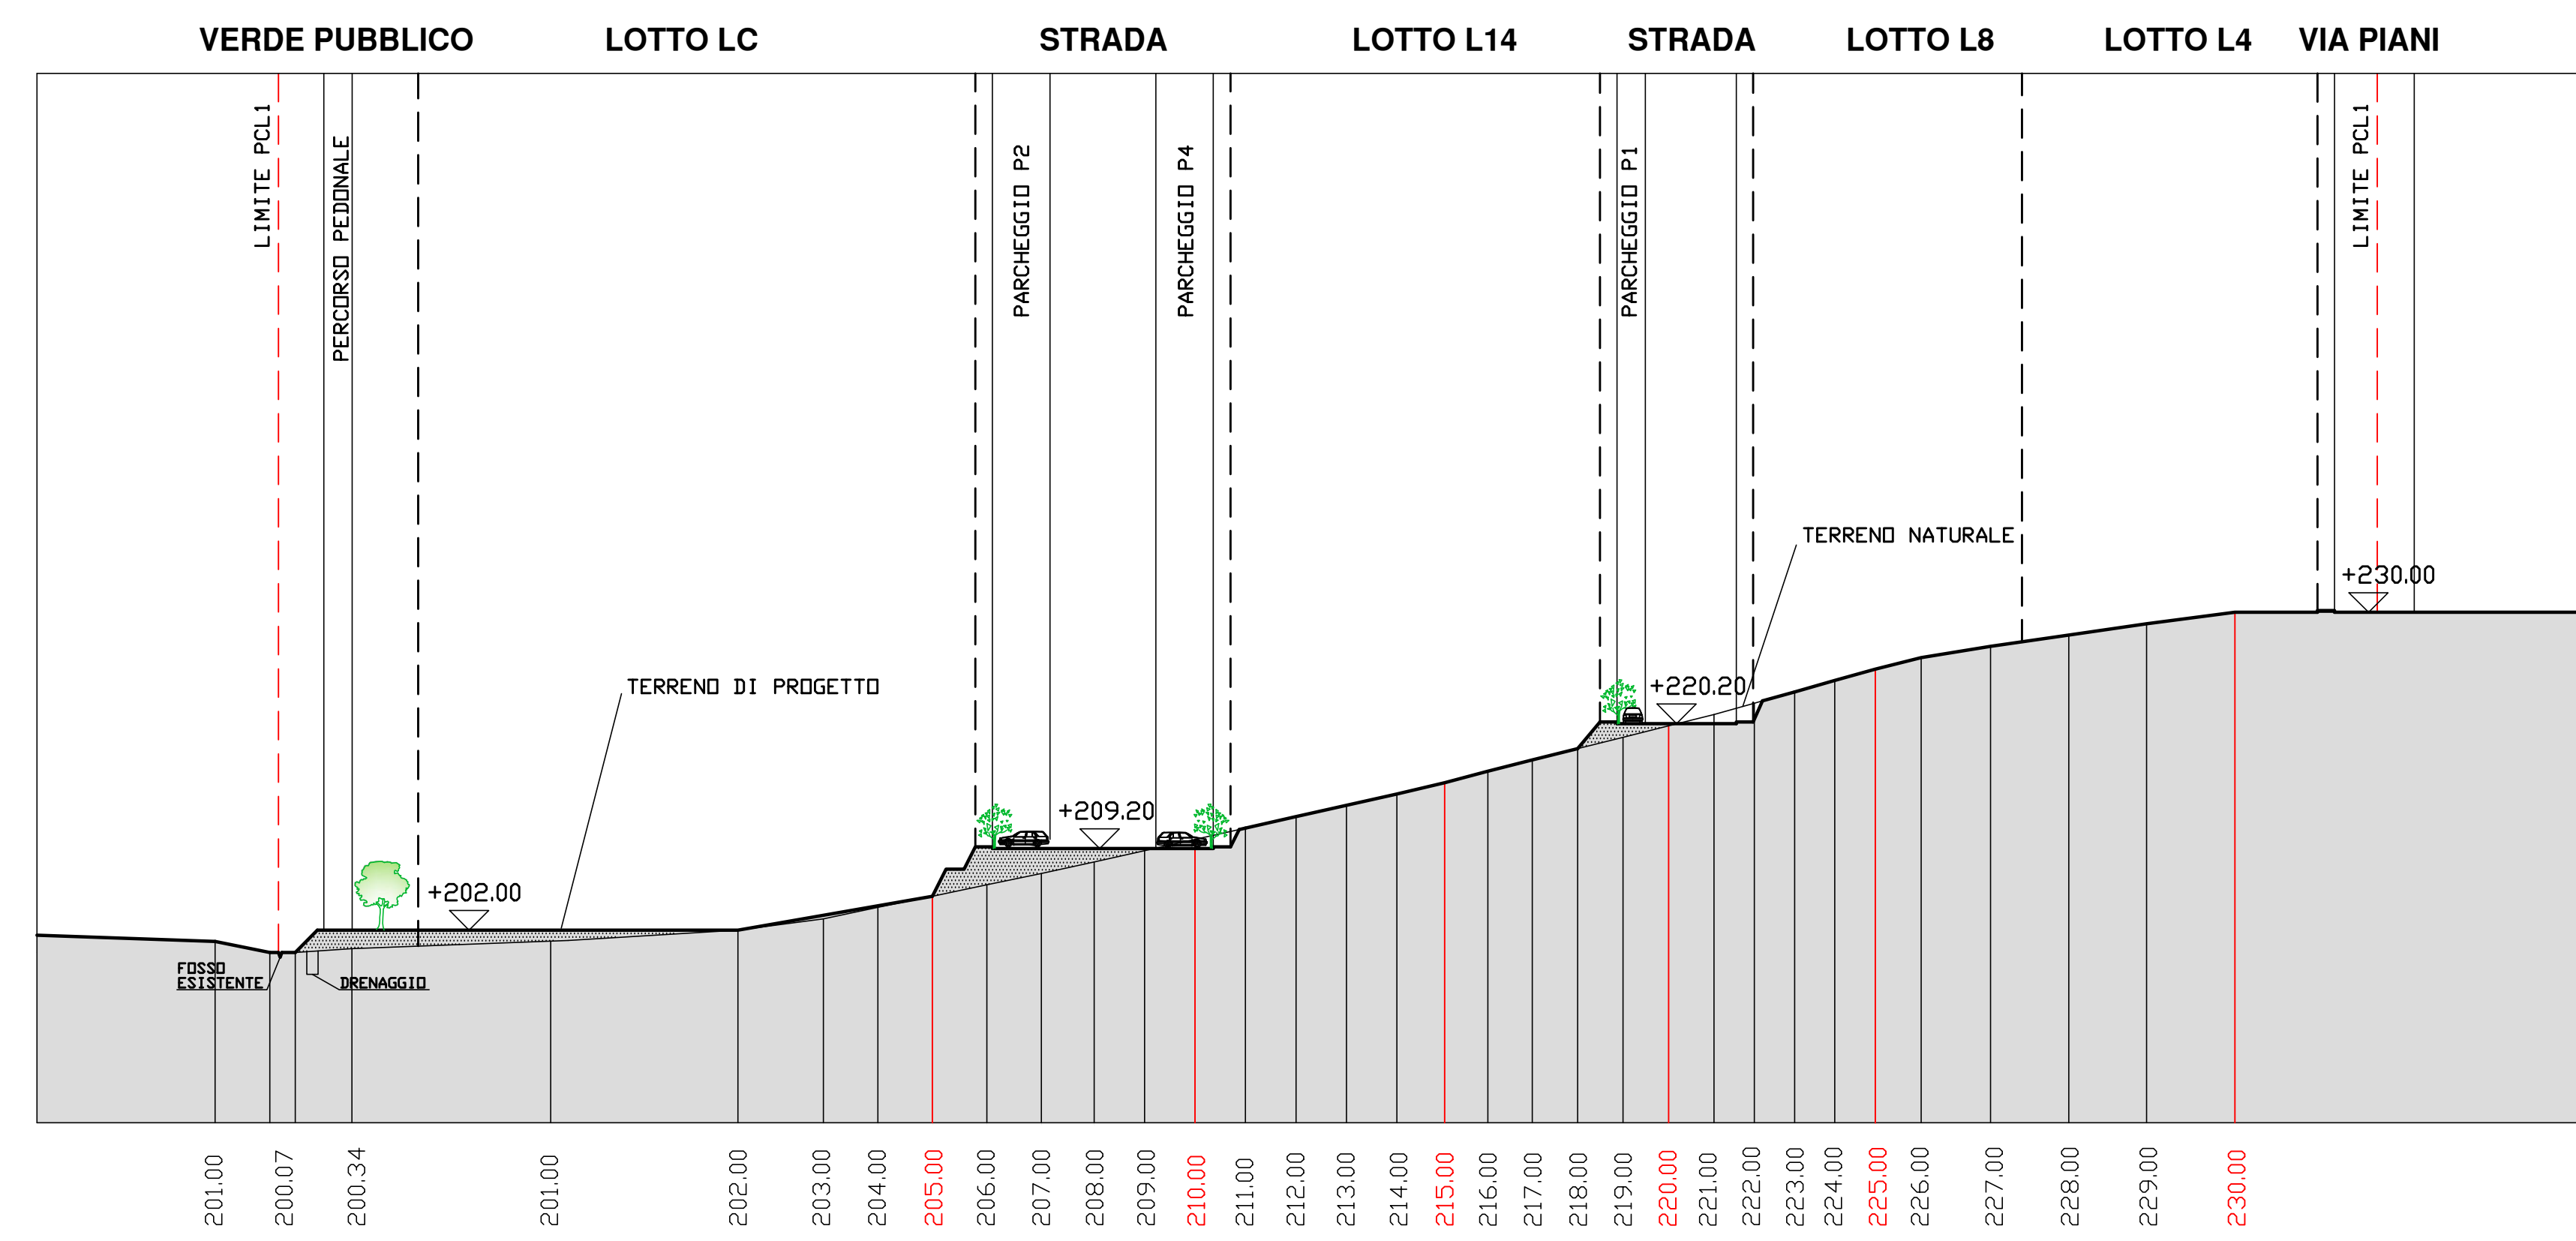

SEZIONE C-C'

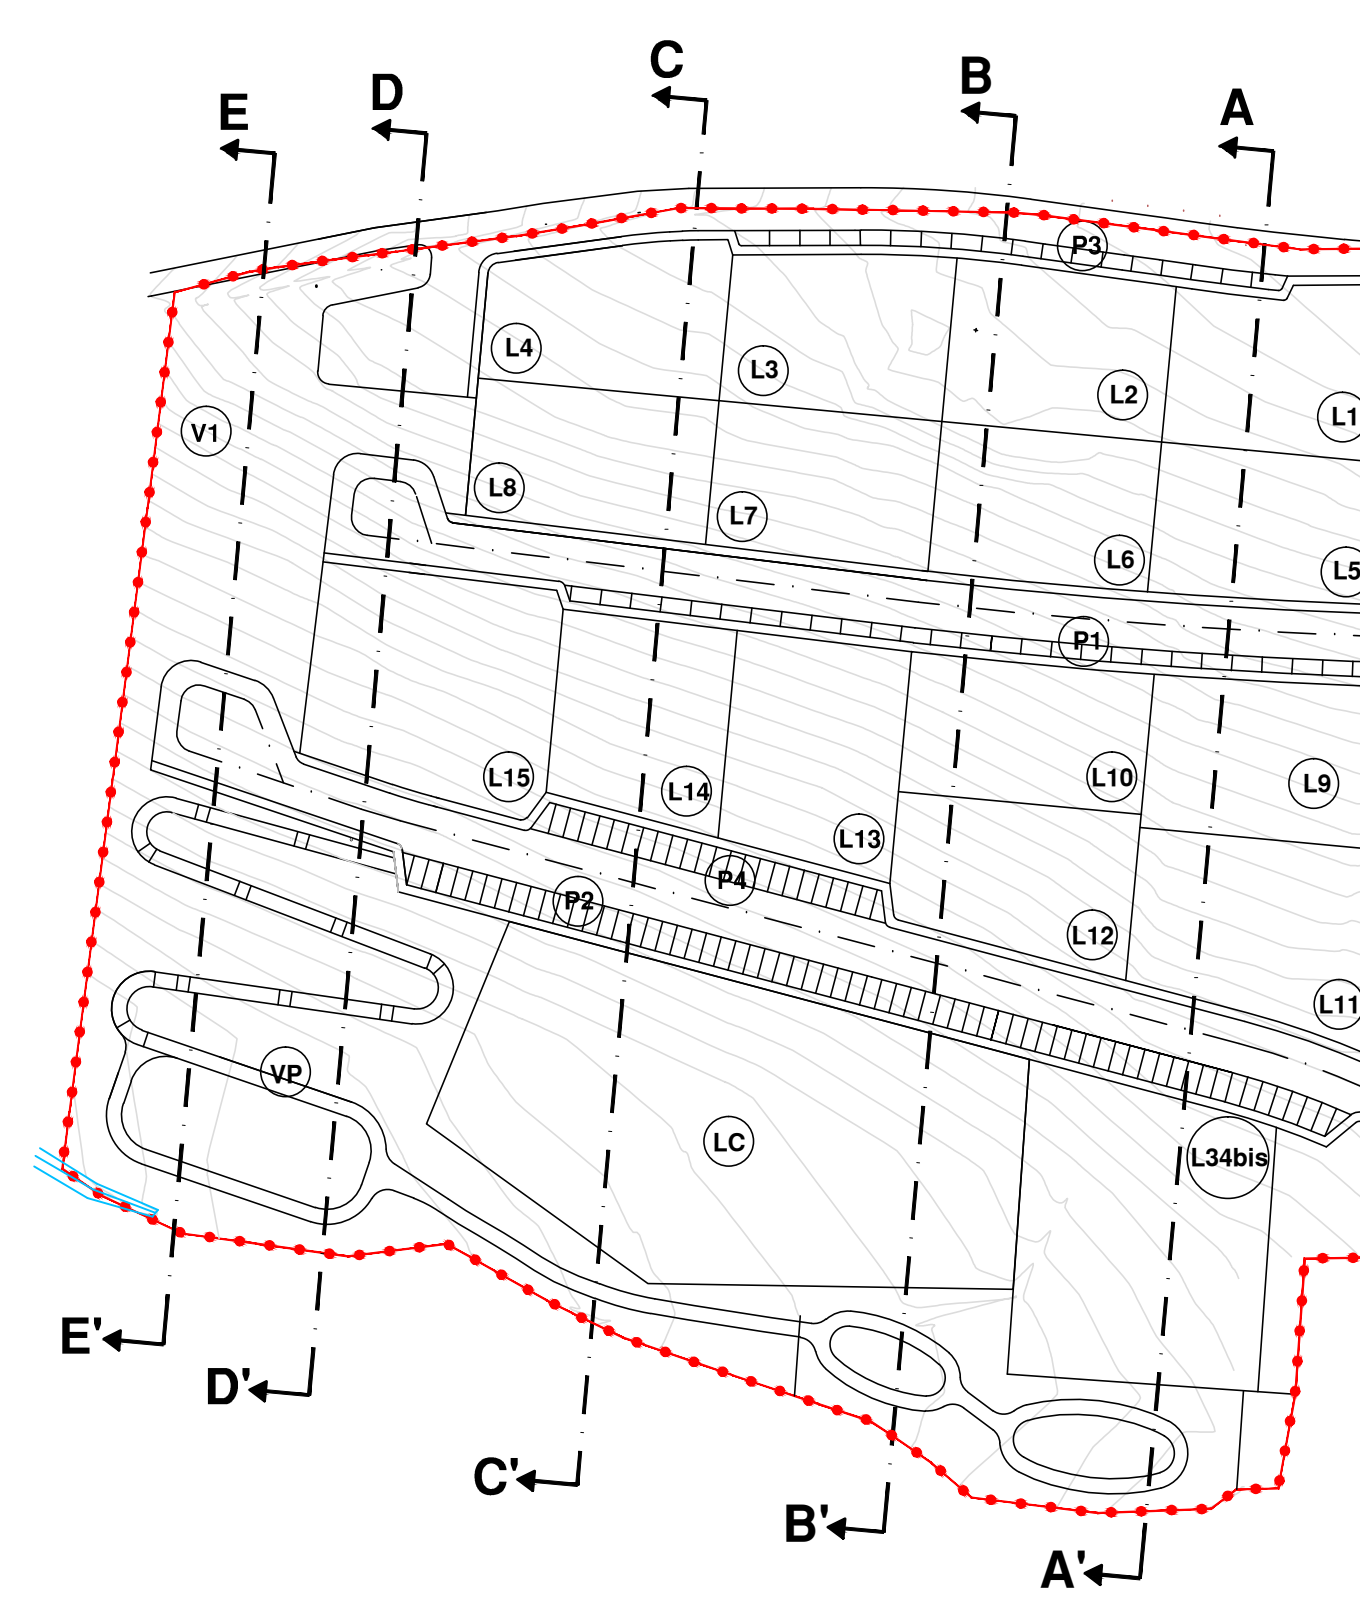

VARIANTE URBANISTICA
PIANO CASA PCL1 (CORNETO OVEST)

Progettista: Arch. FABIO GRISOGANI partita IVA 0037086439 MACERATA 62100 via Varesi, 118 tel. 0733 / 29031-29815	Comune di: MACERATA	data: FEBBRAIO 2012
SEZIONI A-A' B-B' C-C' D-D' E-E'		TAV. 4 rapp. 1:500
committente: SERLONI COSTRUZIONI S.R.L.		