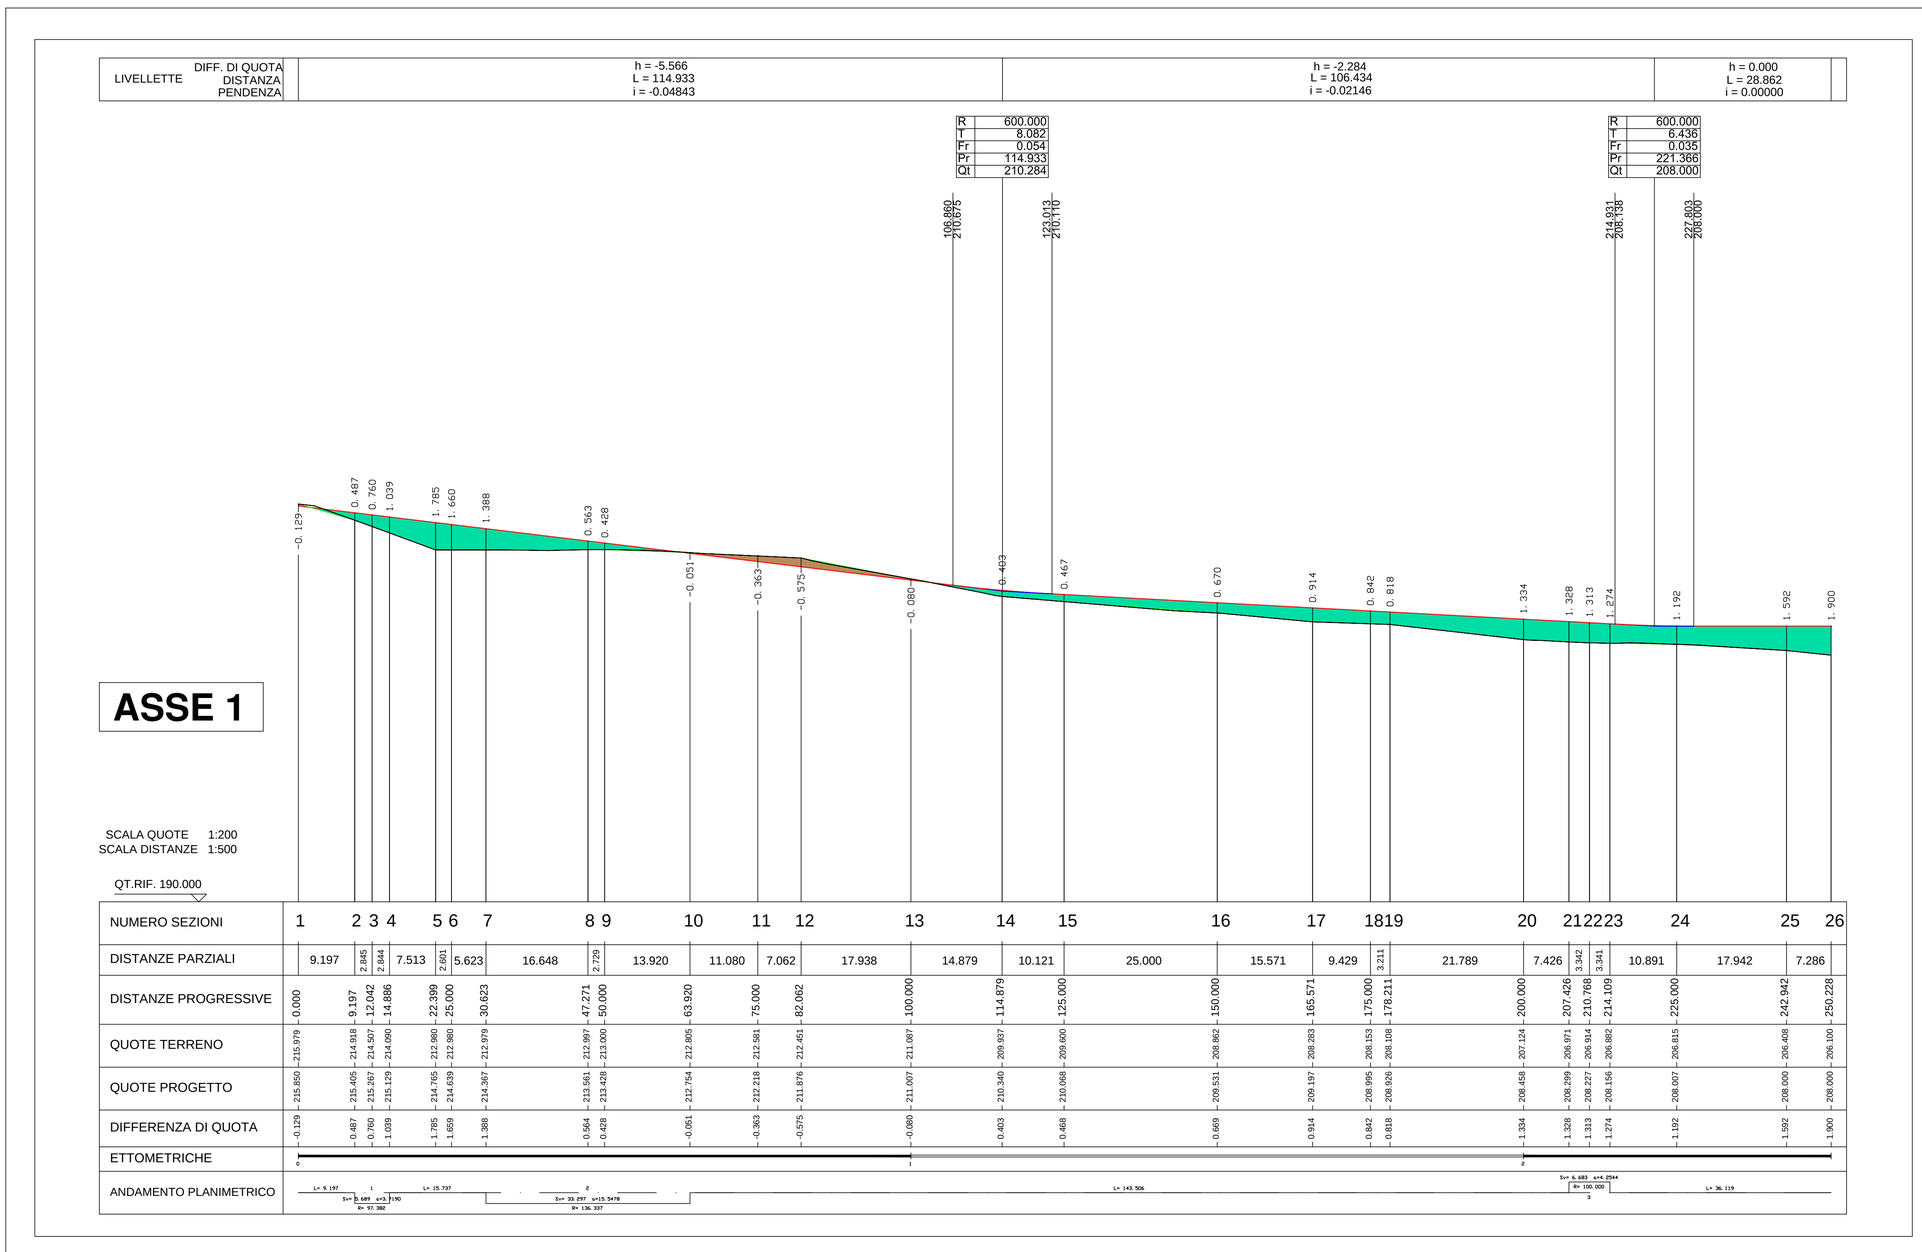

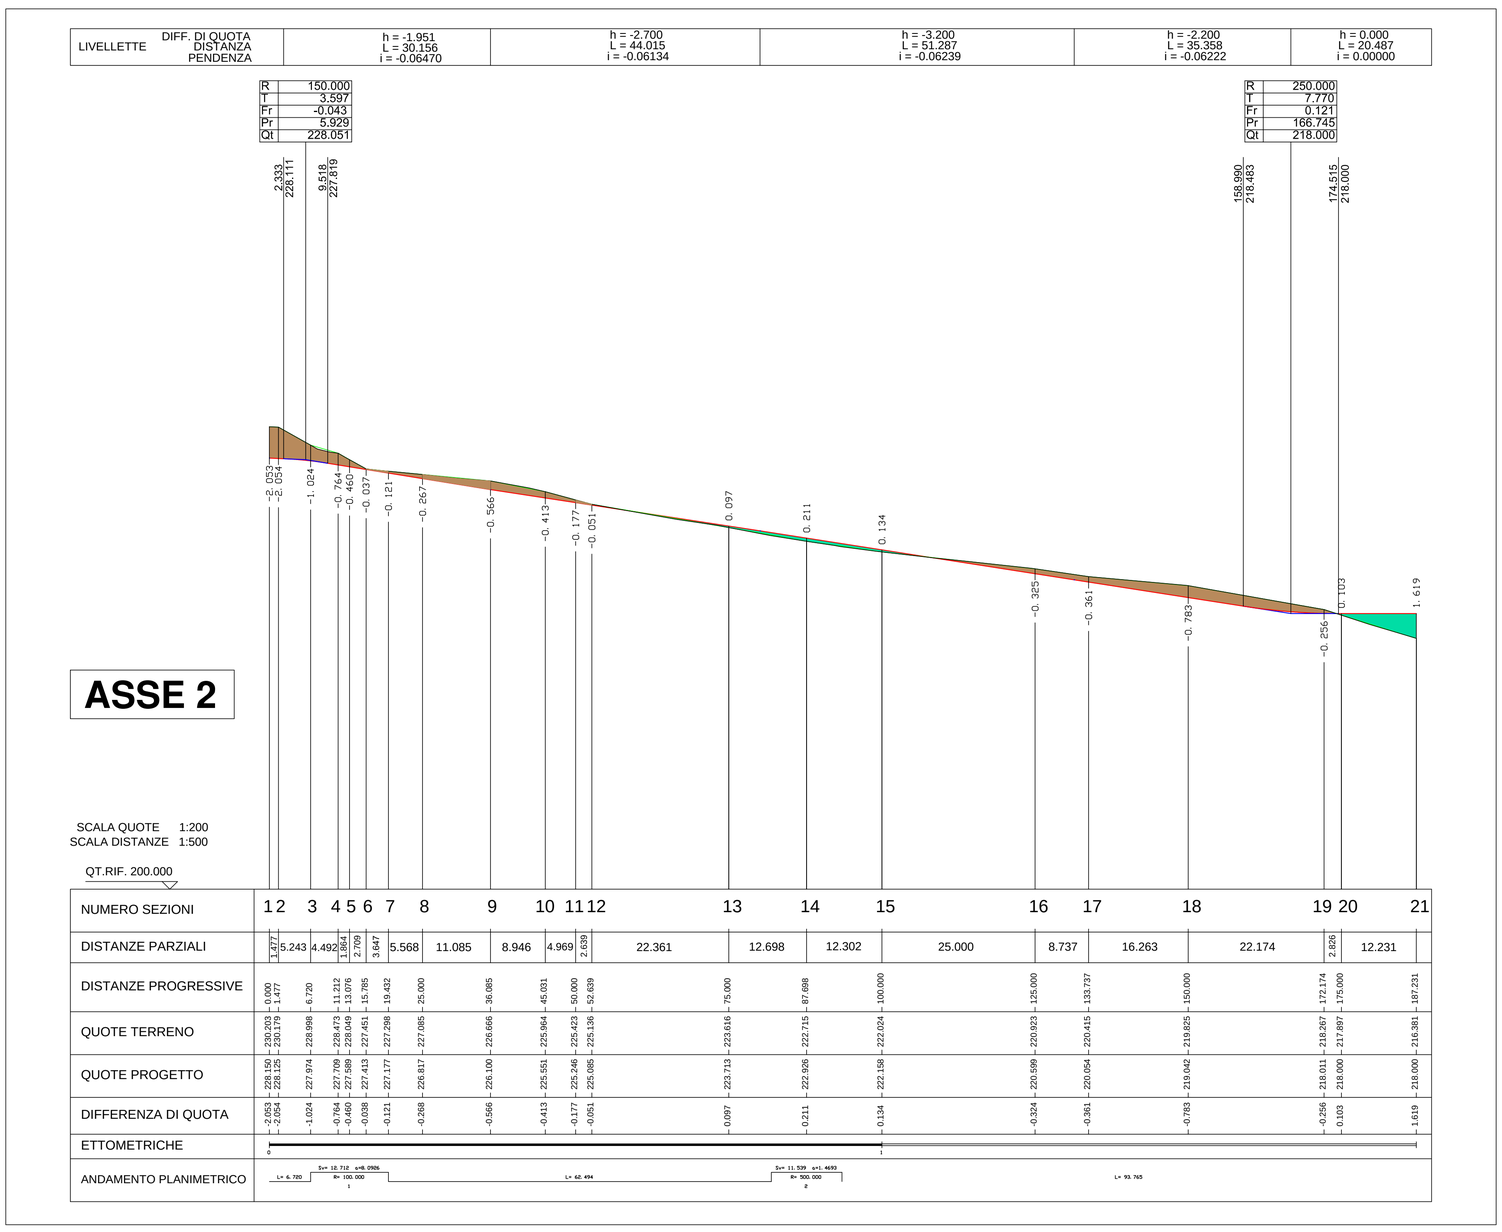

RIPORTO

STERRO

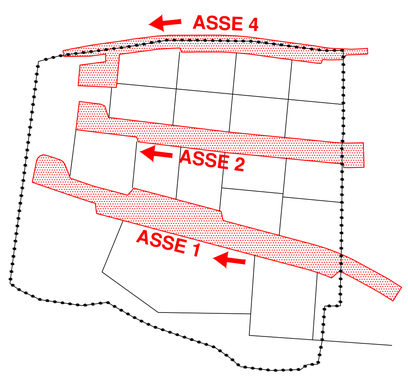

VARIANTE URBANISTICA

PIANO CASA PCL1 (CORNETO OVEST)

Studio Associato
PASSAMONTI FLORIANO
FRANCALANCIA AGOSTINO
LINARDELLI ANDREA
ingegneri
via Veluti 118
Loc. Piediripa, Macerata
tel.0733-288901fax0733-285618

Comune di: MACERATA

data: FEBBRAIO 2012

PROFILO STRADALE STRADE DI PROGETTO ASSE 1 - ASSE 2

TAV. 8

rapp. 1:200/500

committente: SERLONI COSTRUZIONI SRL