FRANCESCO MARCELLETTI ARCHITETTO VIALE TRIESTE, 26 - TEL. e FAX 0733/23.36.74 - 62100 MACERATA
ROBERTO MARINCIONI INGEGNERE VIA PREZZOLINI, 9 - TEL. e FAX 0733/24.02.45 - 62100 MACERATA

COMUNE DI MACERATA

PIANO CASA - PROGRAMMA DI SVILUPPO DELL' EDILIZIA ECONOMICA E DI RIQUALIFICAZIONE URBANA ATTRAVERSO L'INCLUSIONE DI AREE A POTENZIALE VOCAZIONE EDILIZIA PER IL COMPLETAMENTO DELLE PREVISIONI DEL VIGENTE P.R.G.

A6 PIANO DI LOTTIZZAZIONE PCL 10 (LA PACE 1) DELL'AREA TRA V. PACE E V. FONTE DELLA QUERCIA

COMMITTENTE: IMMOBILIARE IL BORGO S.R.L. - MORROVALLE

DISEGNO: TIPOLOGI EDILIZIE | SCALA: 1:2000/500 | DATA: 03/08/2009

TAVOLA 4

TIPOLOGIE EDILIZIE LOTTI 1-2-3-4-5

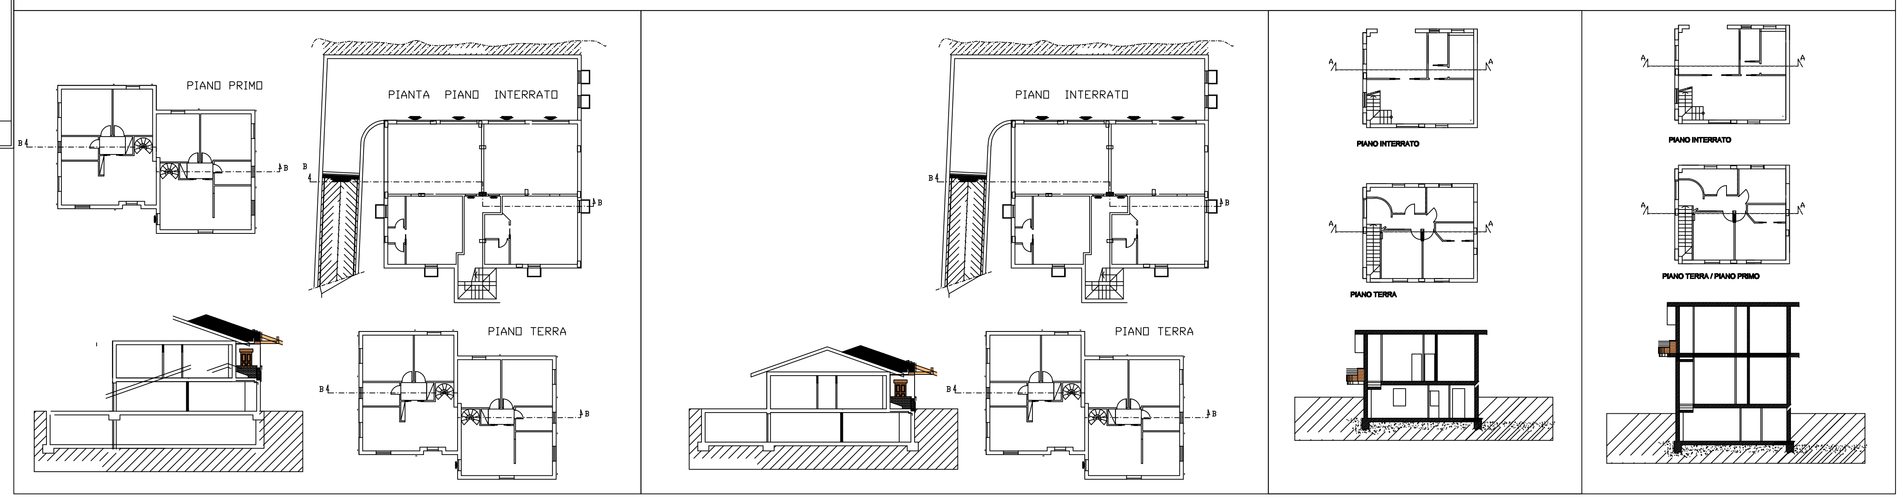

TIPOLOGIE EDILIZIE LOTTI 6-11-12-13

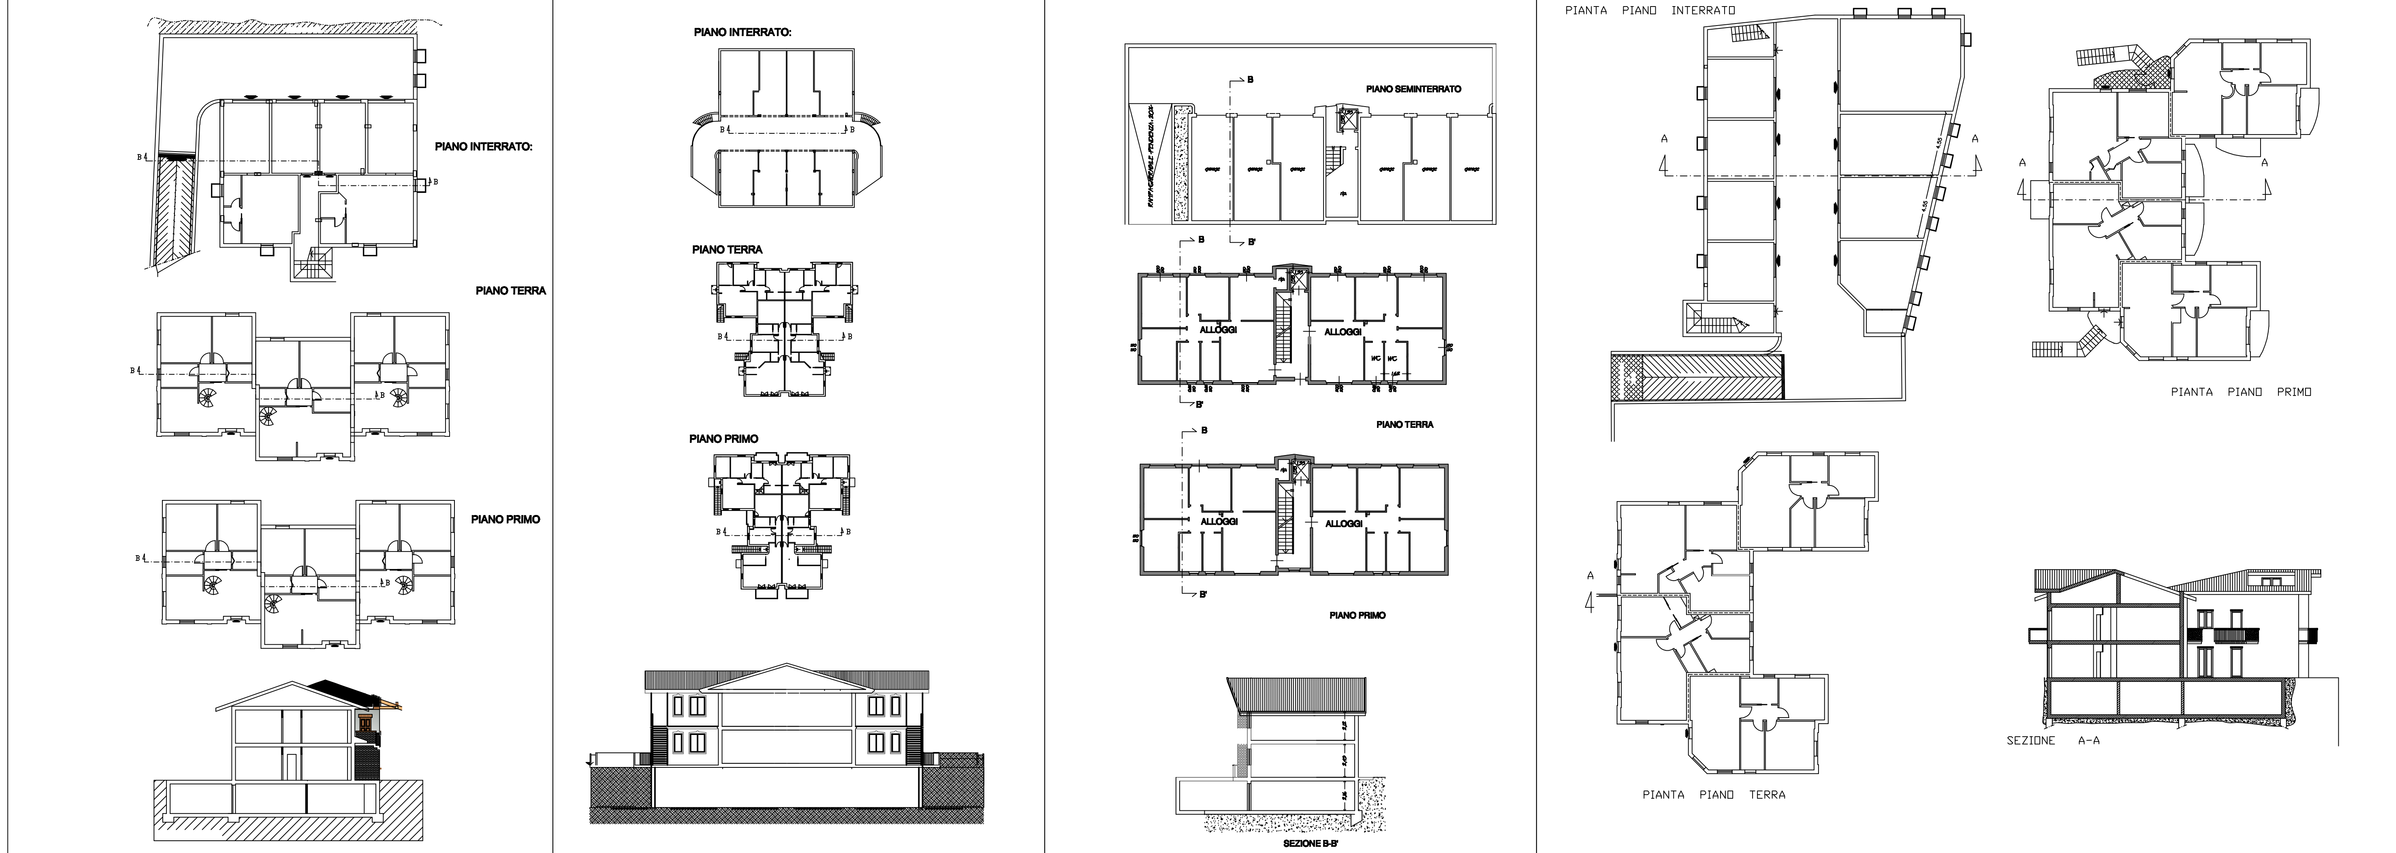
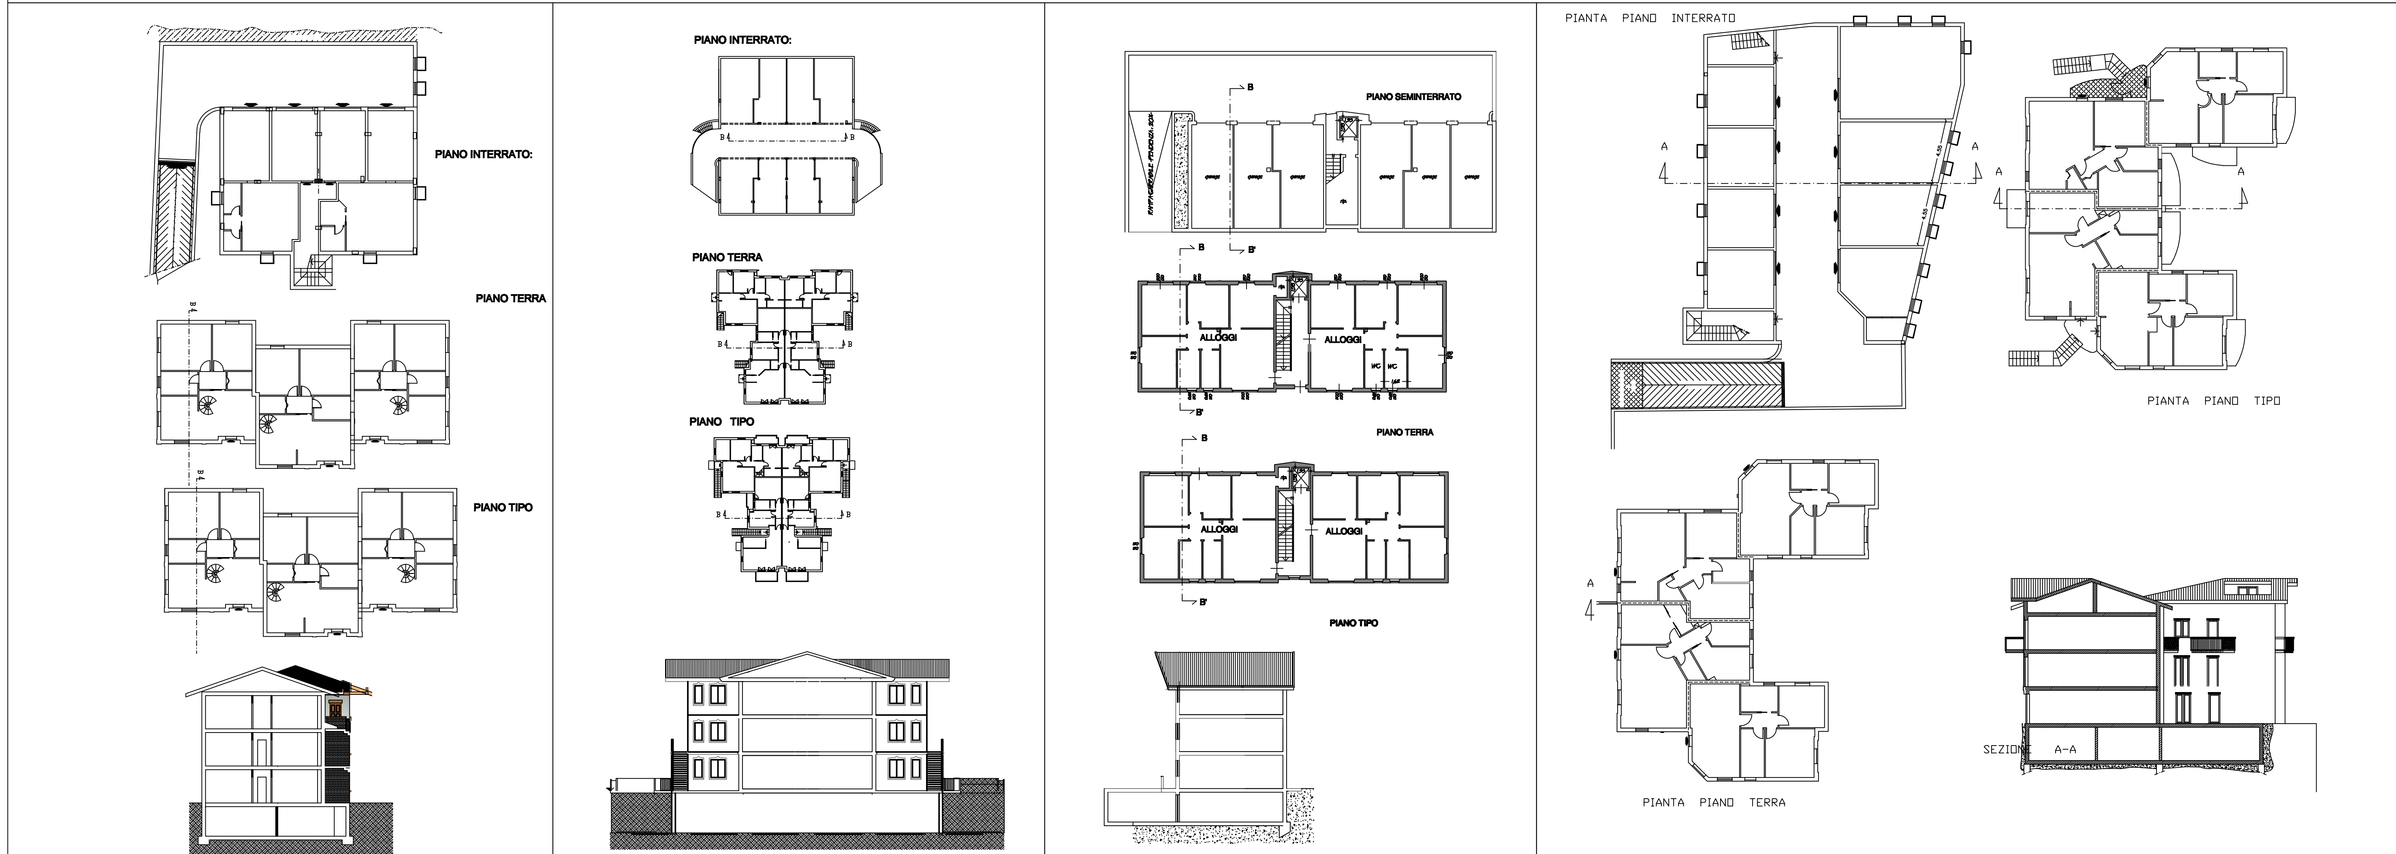
TIPOLOGIE EDILIZIE LOTTI 7-8-9-10