

COMUNE DI MACERATA



PIANO CASA - PROGRAMMA DI SVILUPPO DELL' EDILIZIA ECONOMICA E DI
RISANAMENTO URBANO ATTRAVERSO L'INCLUSIONE DI AREE A POTENZIALE
VOCACIONE EDILIZIA PER IL COMPLETAMENTO DELLE PREVISIONI DEL VIGENTE P.R.C.
PIANO DI LOTTEZZAZIONE P.C.L. 10 (LA PACE 1)
DELL'AREA TRA V. PACE E V. PONTE DELLA QUERCIA

COMMITTENTE IMMOBILIARE IL BORGIO s.r.l. - MORROVALLE



DISEGNO PROFILI E SEZIONI STRADALI
SCALA 1:300/1:200/1:100
DATA 03/08/2009

TAVOLA


5

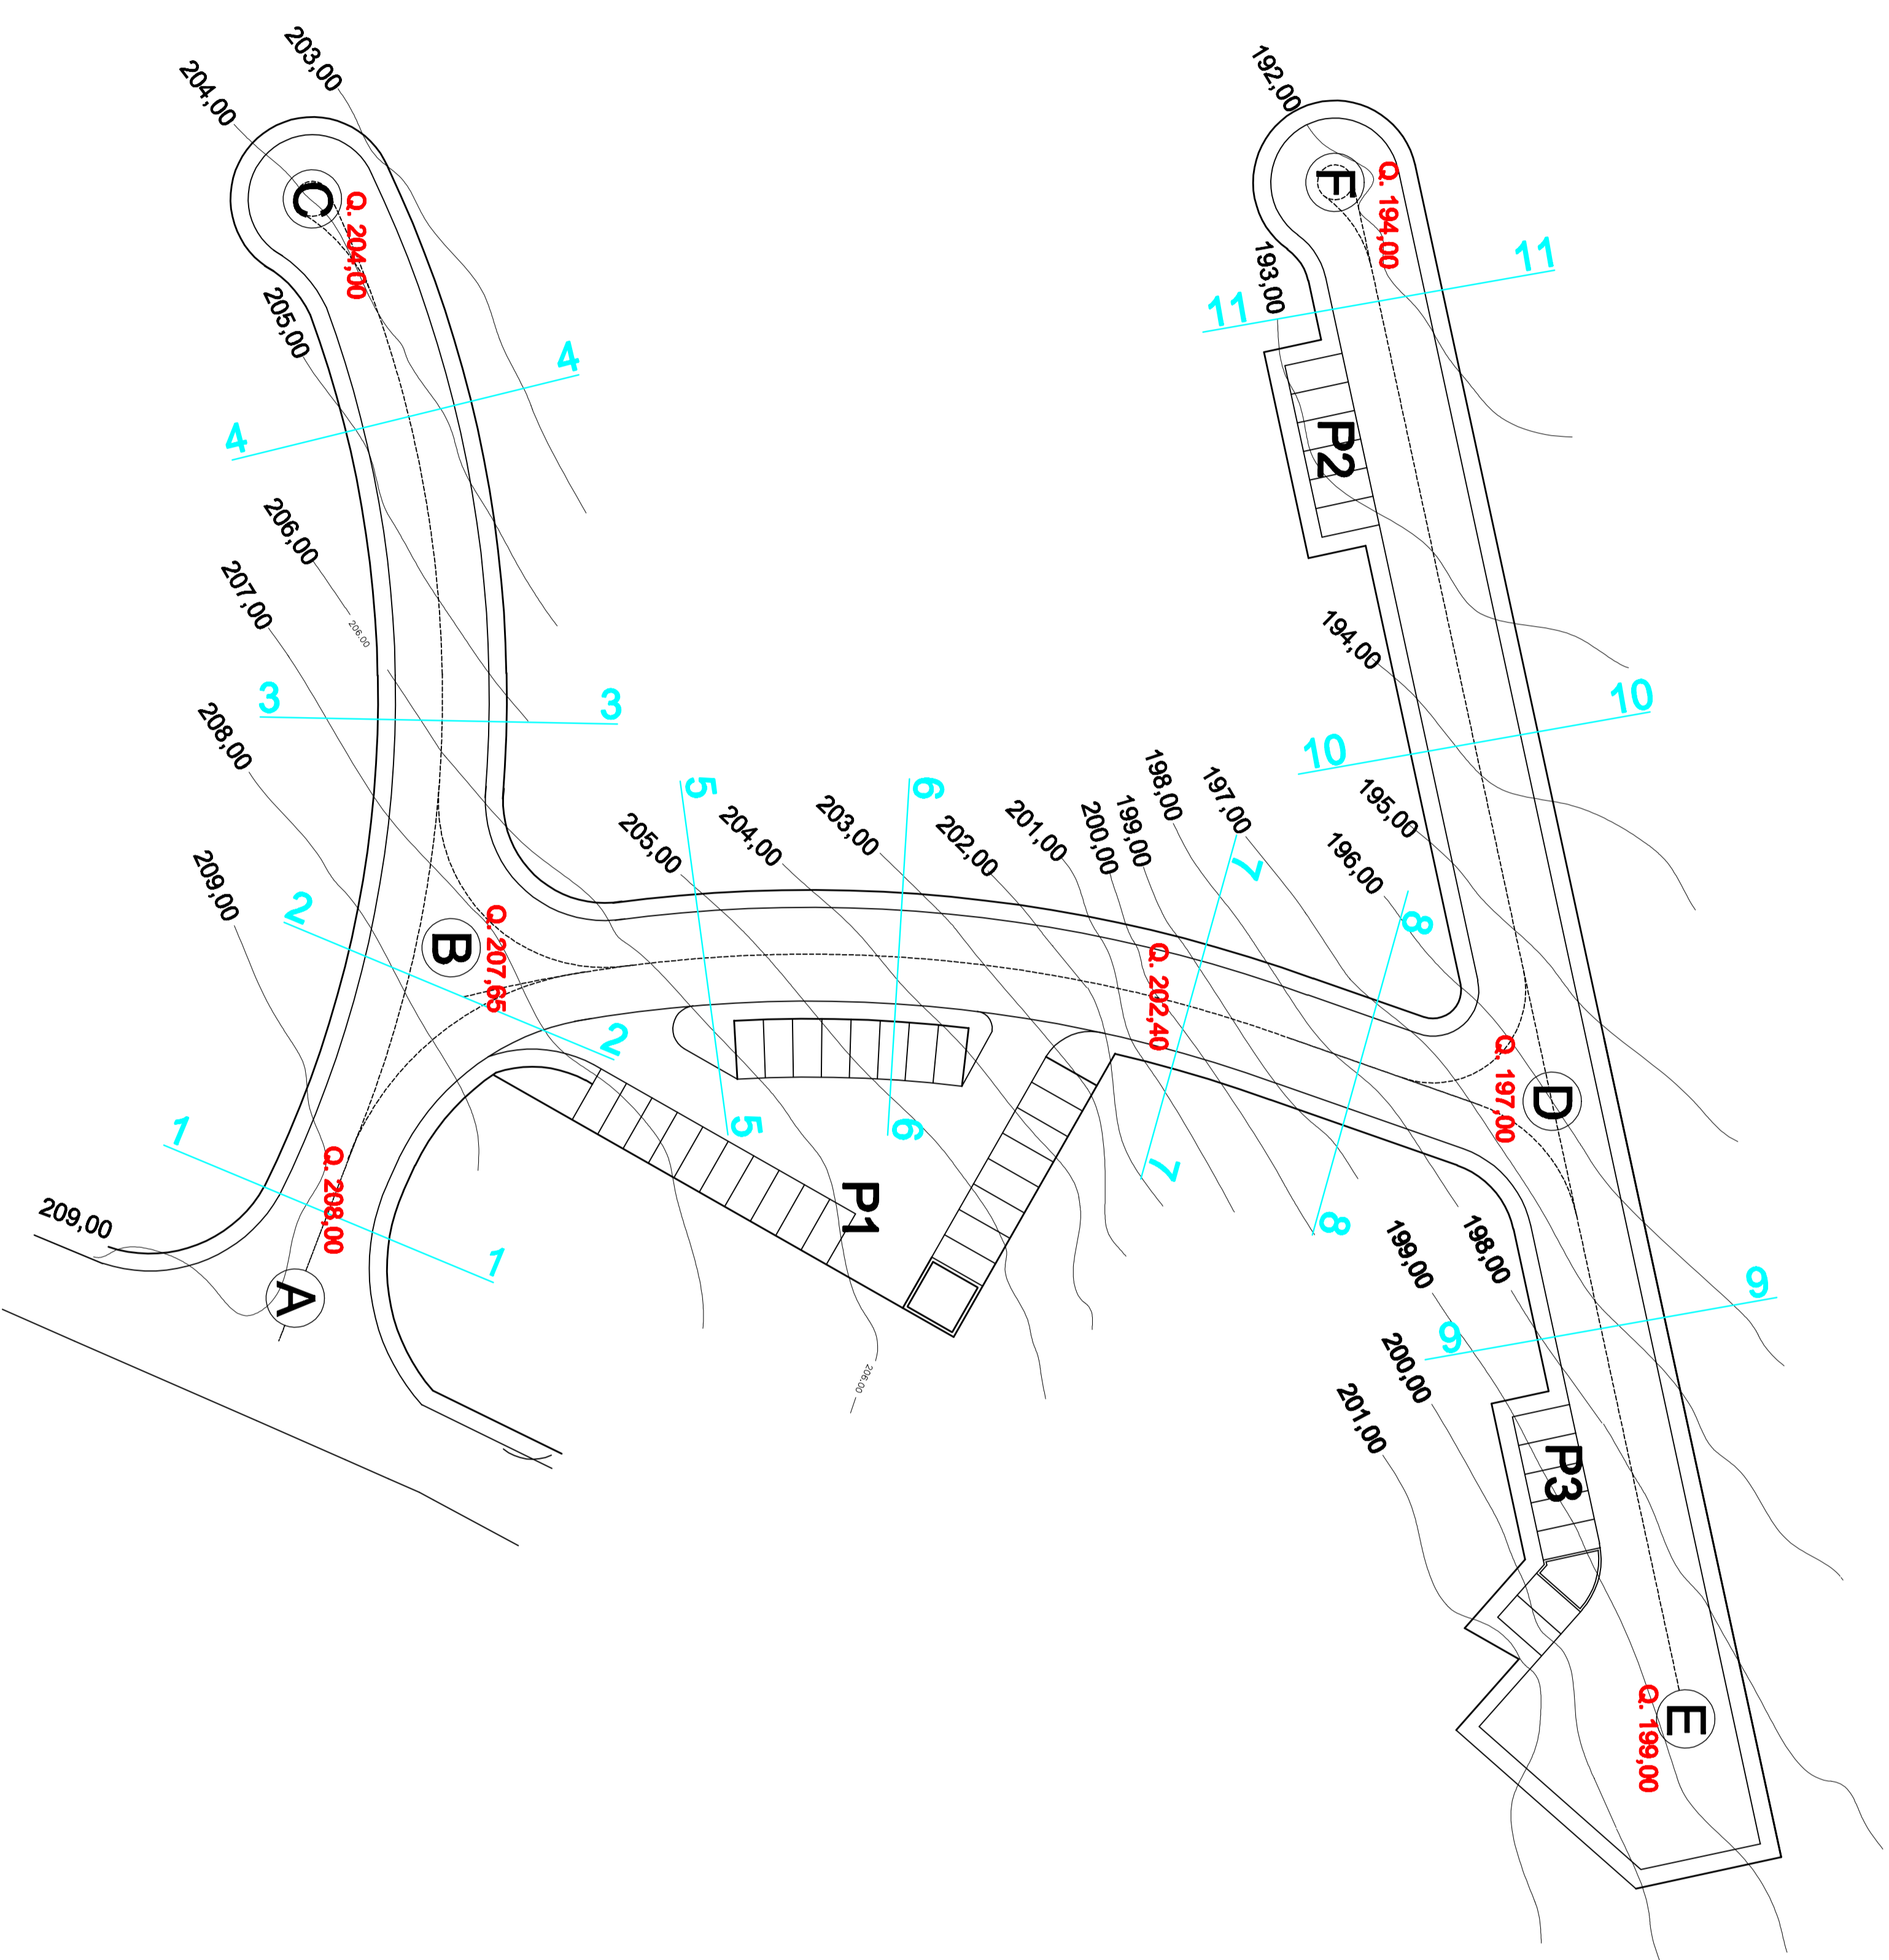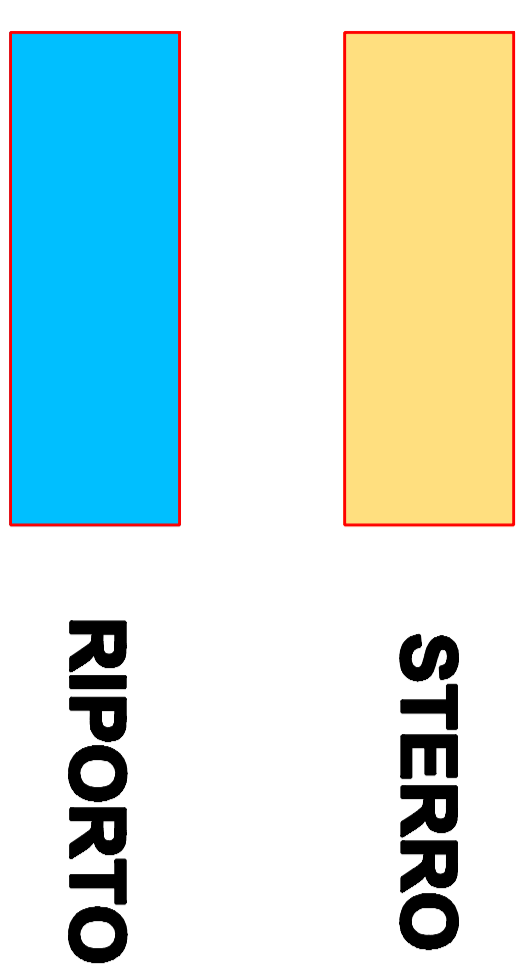


SVILUPPO STRADA
A-B-C
B-D
F-D-E
Scala 1:500

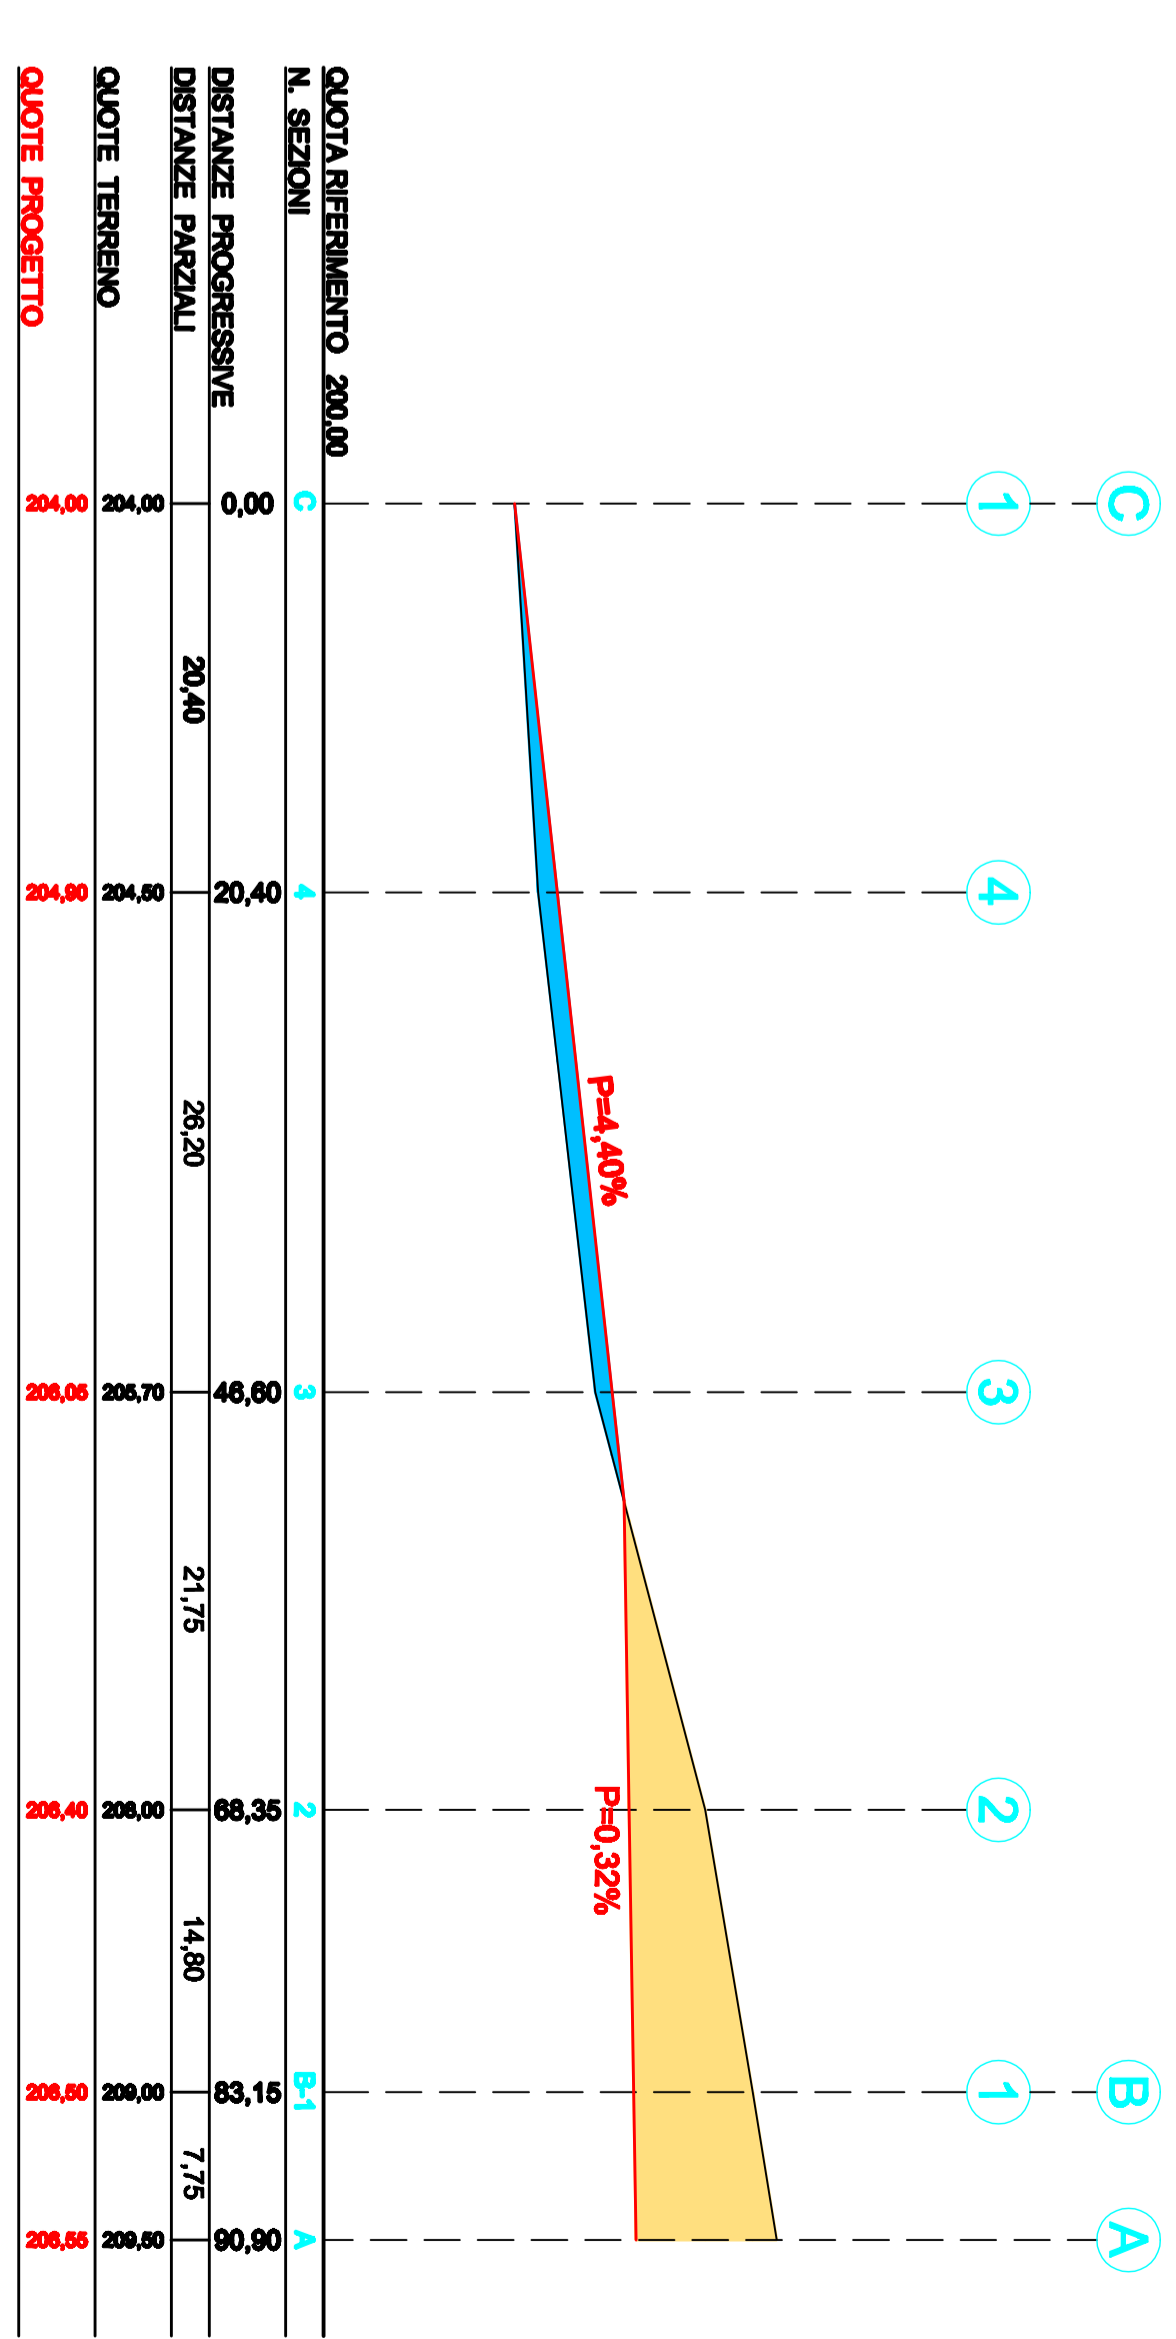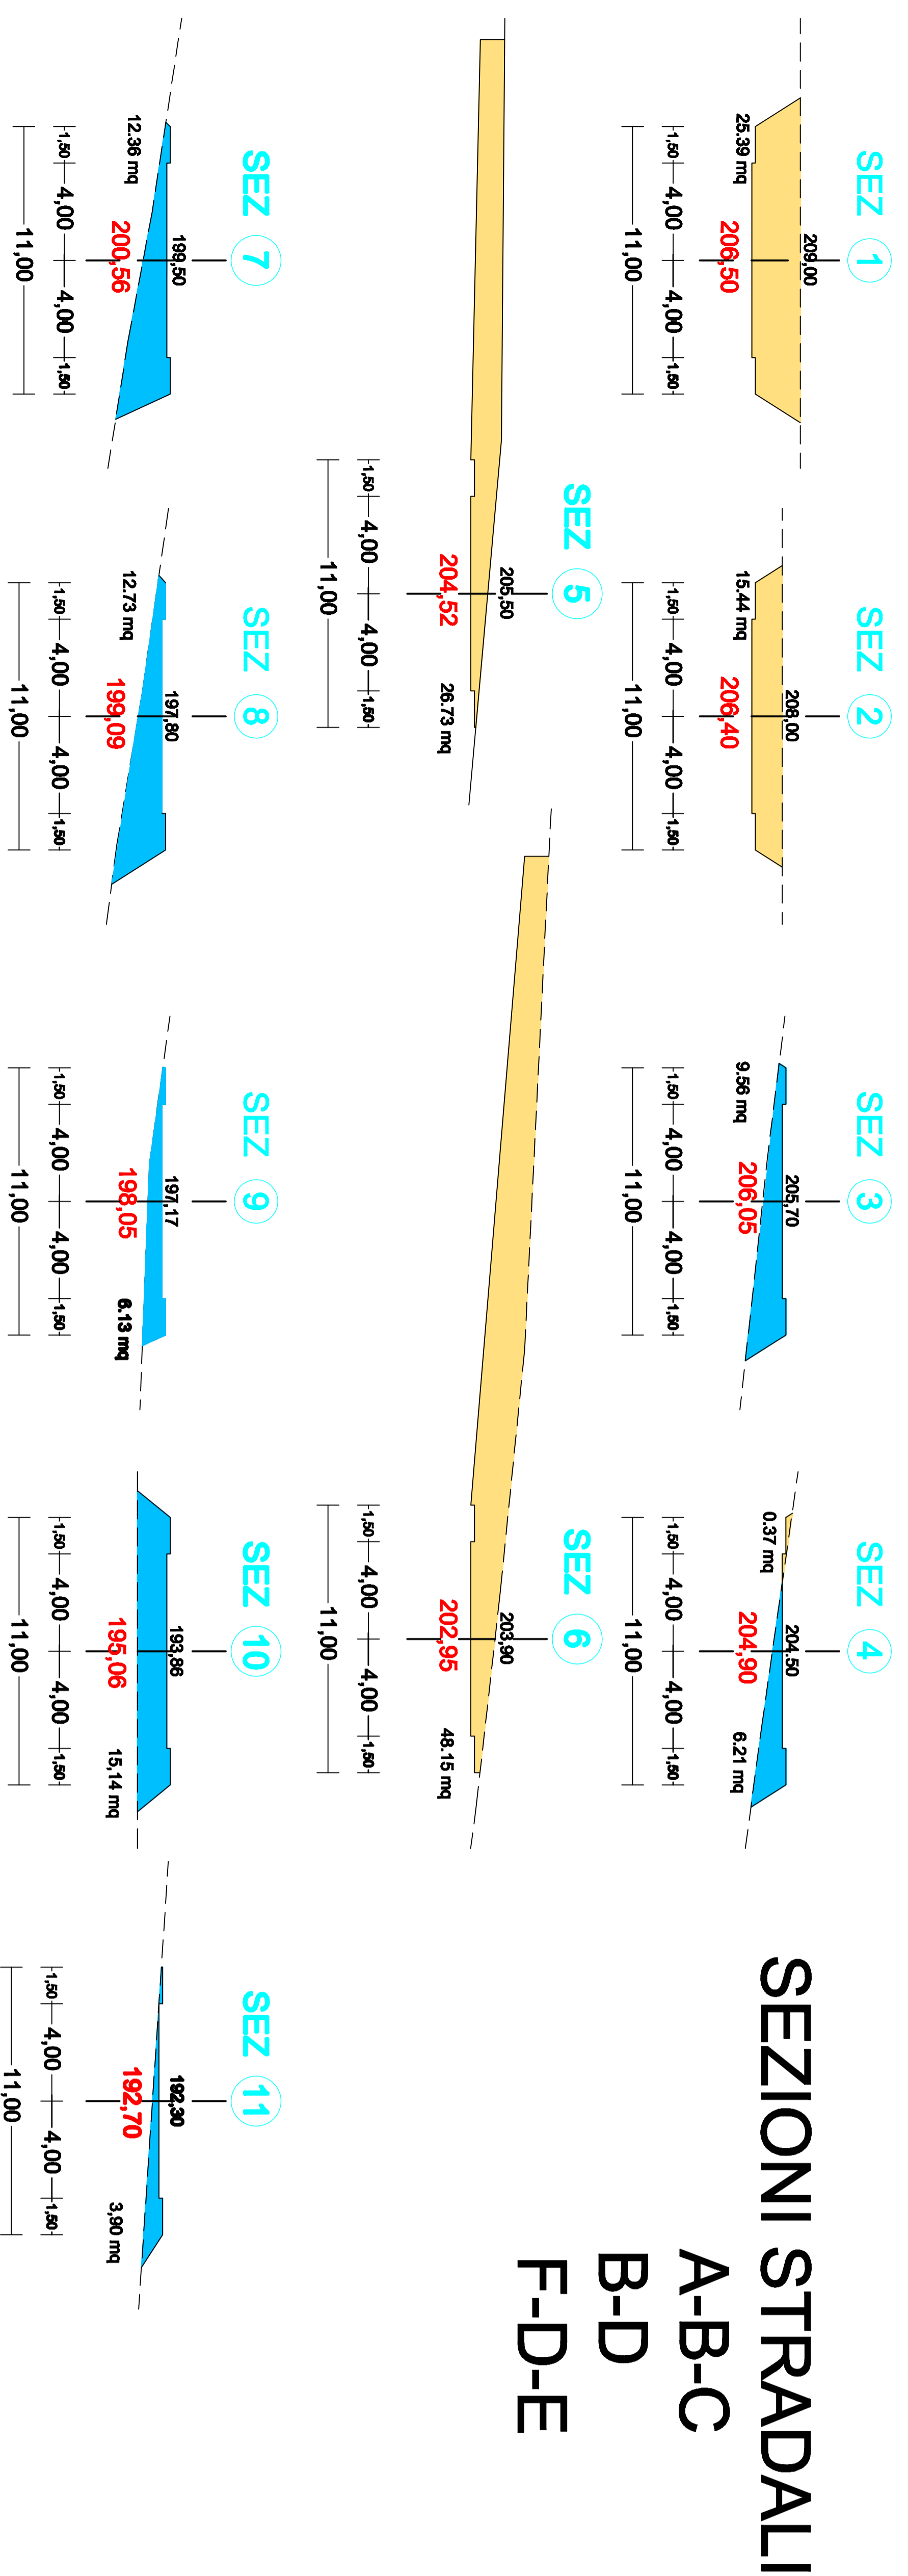

PROFILO LONGITUDINALE TRATTO A-B-C
Scala: Distanze 1:500 - Altezze 1:100

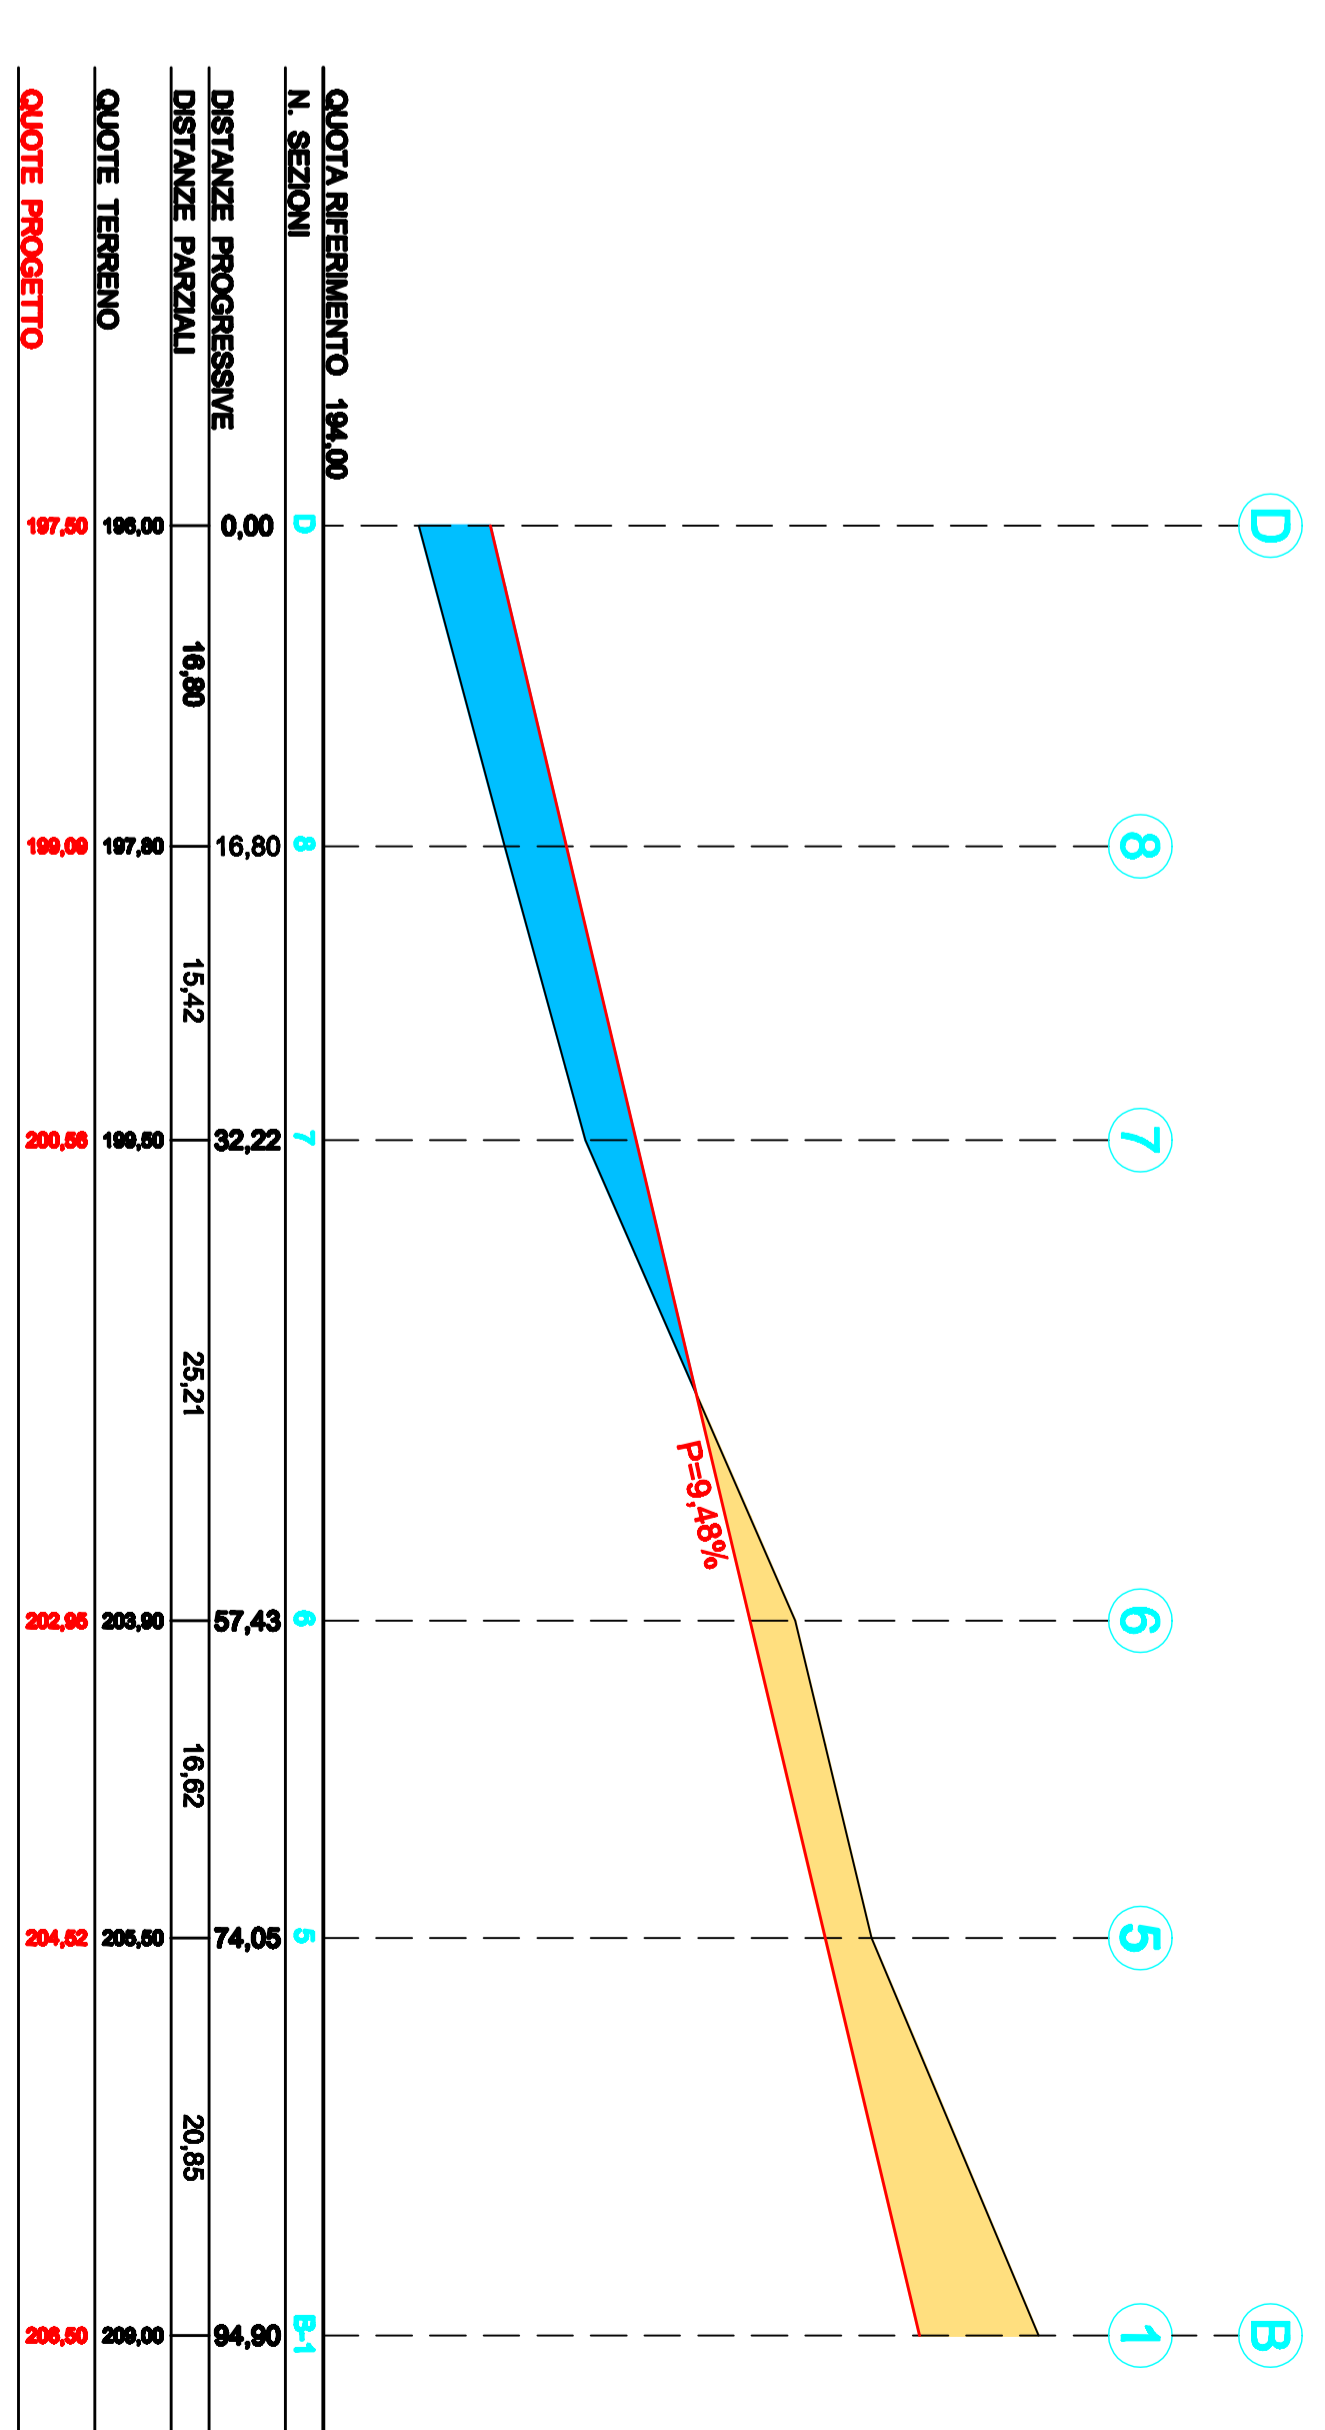

PROFILO LONGITUDINALE TRATTO D-B
Scala: Distanze 1:500 - Altezze 1:100

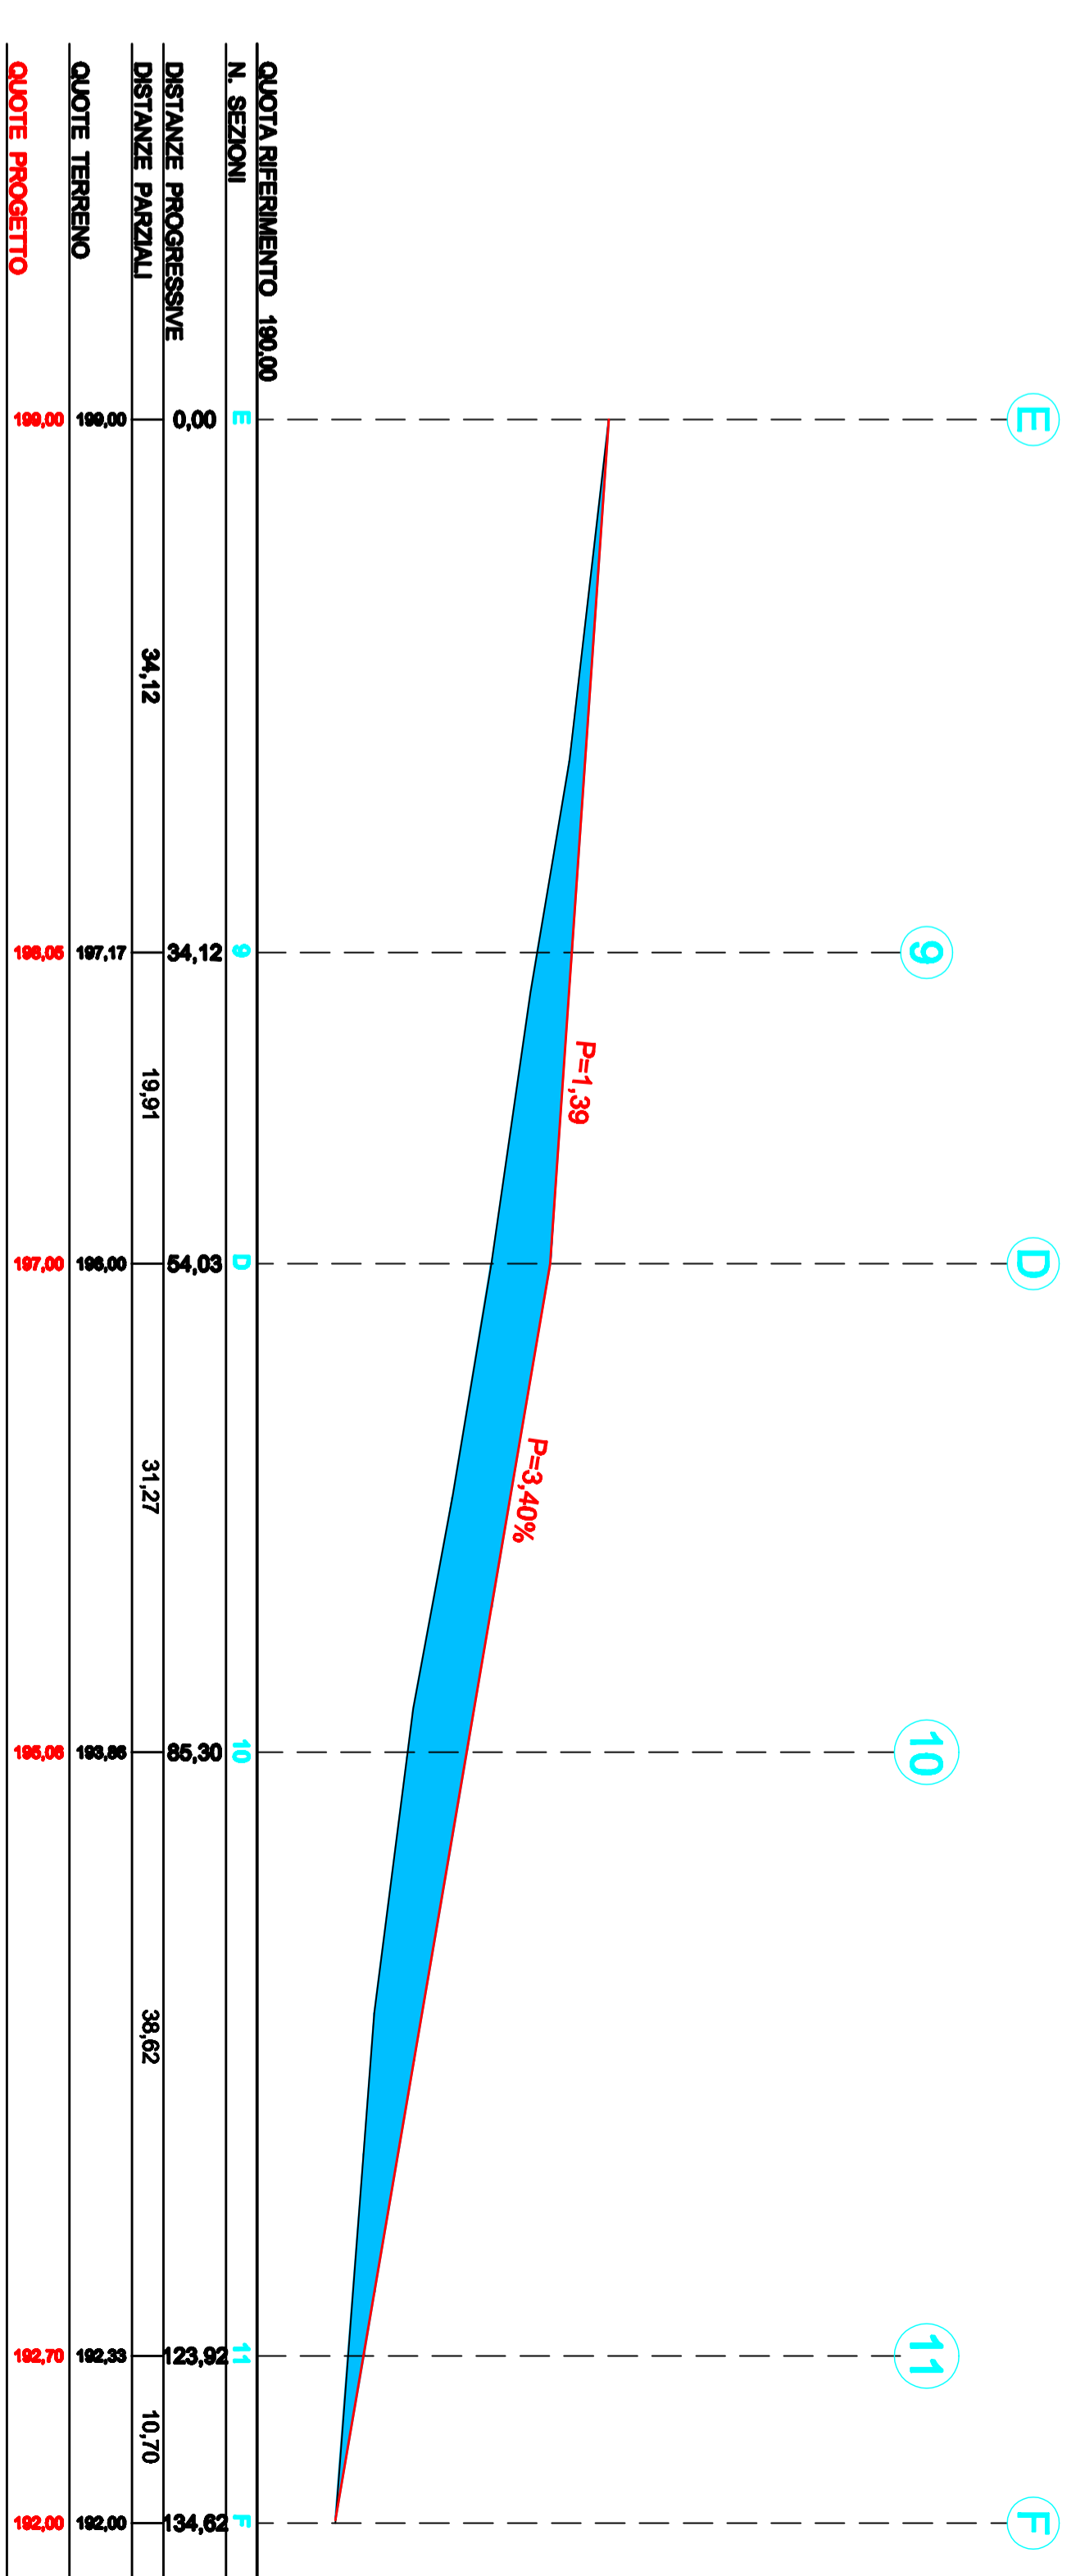

PROFILO LONGITUDINALE TRATTO E-D-F
Scala: Distanze 1:500 - Altezze 1:100