



Particolari linea idrica Sezione scavo acquedotto -scala 1:20-

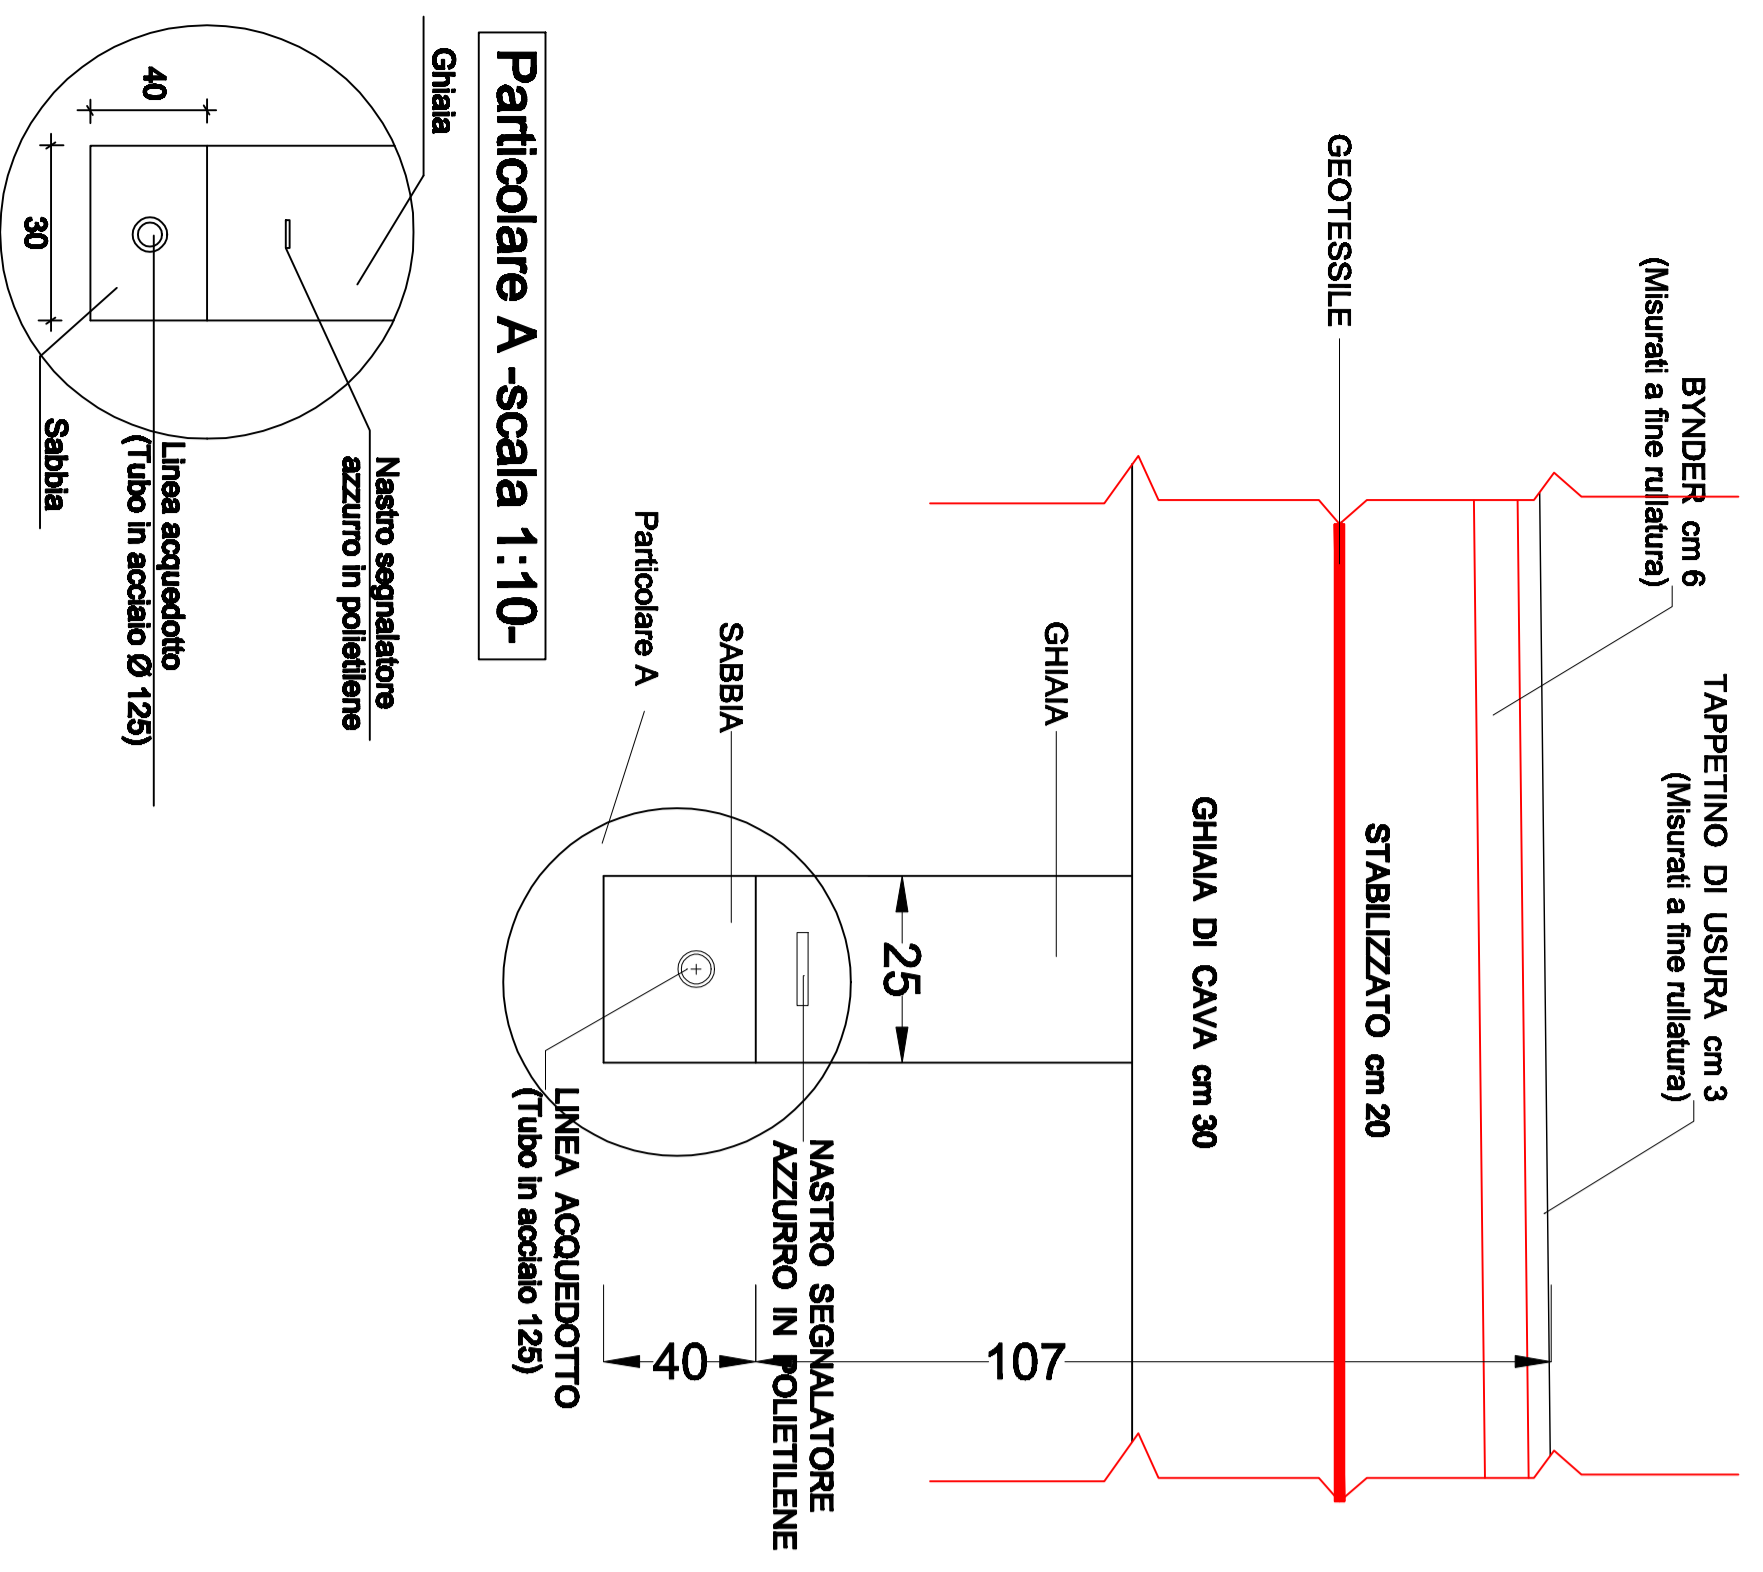

Particolari linea idrica Particolare pozzetto idrico di derivazione e allaccio alla condotta pubblica Scala 1:20

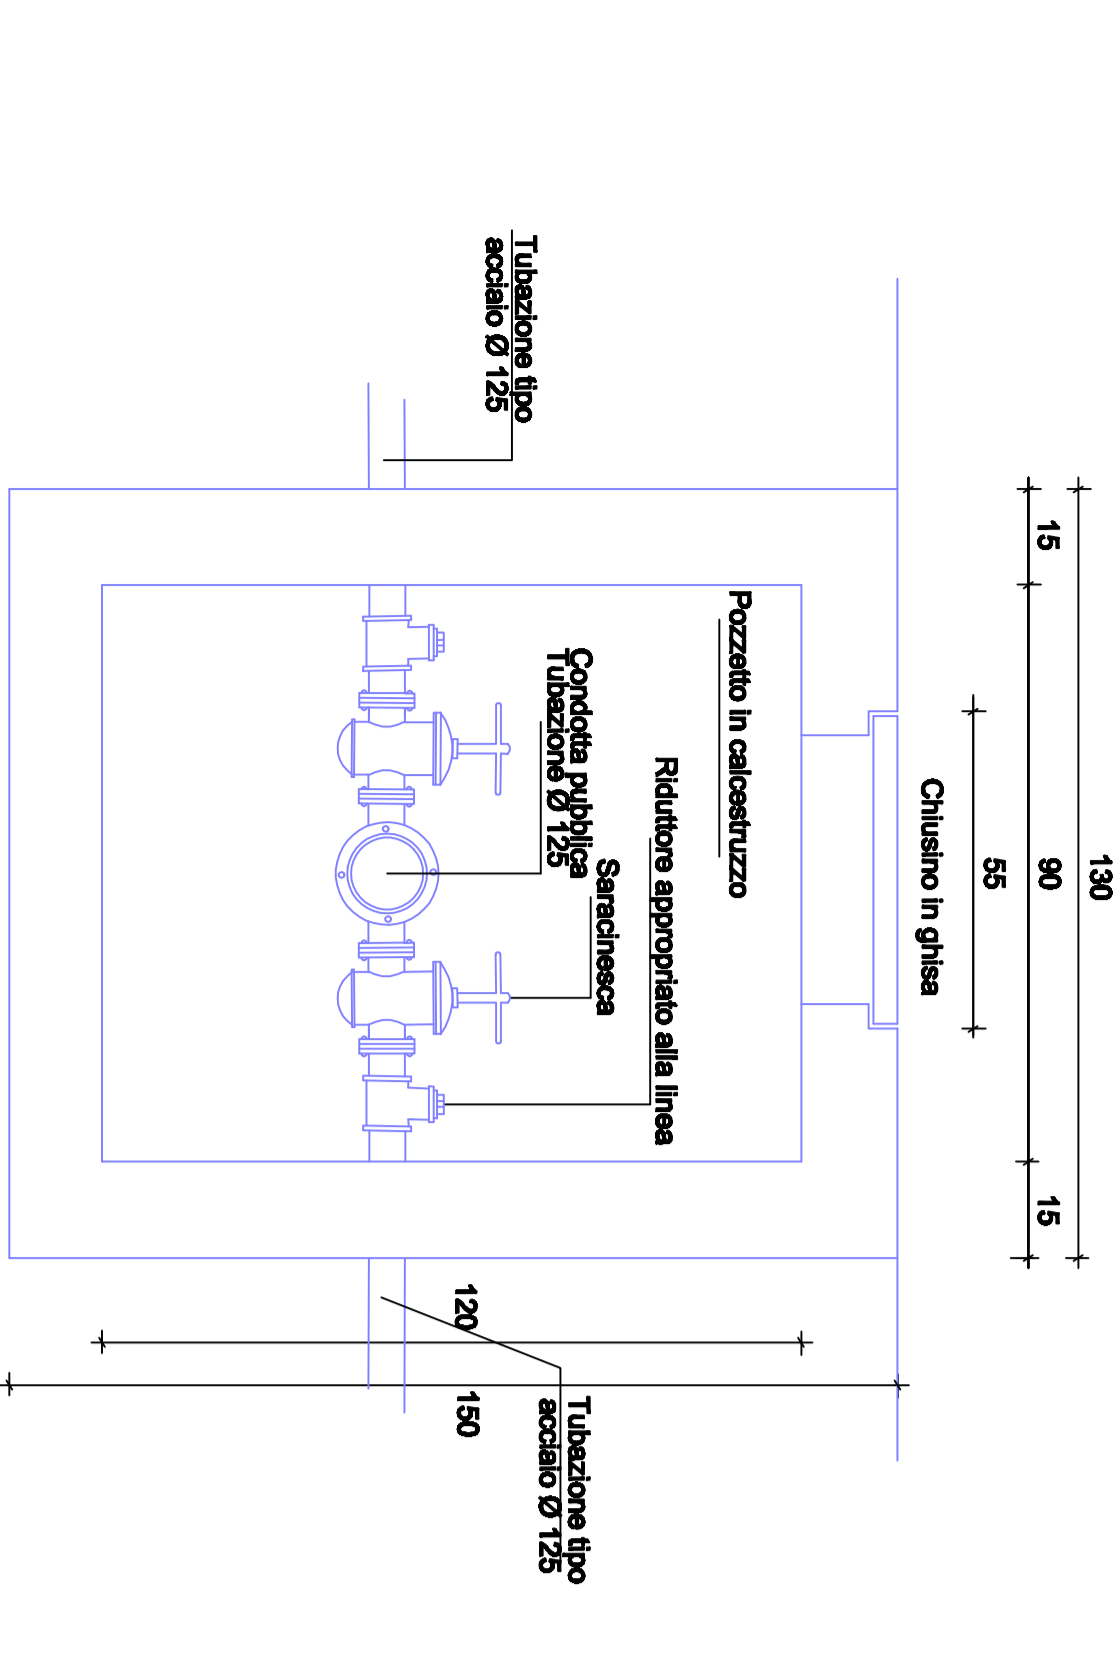

LEGENDA

- Acquedotto:**
- Linea acquedotto di progetto in acciaio Ø125
 - Linea acciaio senza saldatura tipo Mannesmann con rivestimento pesante esterno e bituminate interne.
 - Saracinesche sottosuolo a cuneo in ghisa sterodiale rifinita in corrispondenza di flange e controllate con congelatore cementato a q.li 2,5 di cemento 425 e protezione se non in acciaio inox
 - Valvola di sfilio
 - Idriante soprassuolo o sottosuolo
 - SCARICO fine linea (Ø 125)



SCHEMA IMPIANTO IDRICO 1:500