FRANCESCO MARCELLETTI ARCHITETTO
ROBERTO MARINCIONI INGEGNERE
VIALE TRIESTE, 26 - TEL e FAX 0733/23.34.74 - 62100 MACERATA
VIA PREZZOLINI, 9 - TEL e FAX 0733/24.02.43 - 62100 MACERATA

COMUNE DI MACERATA

PIANO CASA - PROGRAMMA DI SVILUPPO DELL' EDILIZIA ECONOMICA E DI RIQUALIFICAZIONE URBANA ATTRAVERSO L'INCLUSIONE DI AREE A POTENZIALE VOCAZIONE EDILIZIA PER IL COMPLETAMENTO DELLE PREVISIONI DEL VIGENTE P.R.G.

A6 PIANO DI LOTTIZZAZIONE PCL 10 (LA PACE 1) DELL'AREA TRA V. PACE E V. FONTE DELLA QUERCIA

COMMITTENTE: IMMOBILIARE IL BORGO s.r.l - MORROVALLE

TAVOLA 12

DISEGNO: SCHEMA IMPIANTO PUBBLICA ILLUMINAZIONE | SCALA: 1:2000/500 | DATA: 03/08/2009

Palo tubolare in acciaio scala 1.10

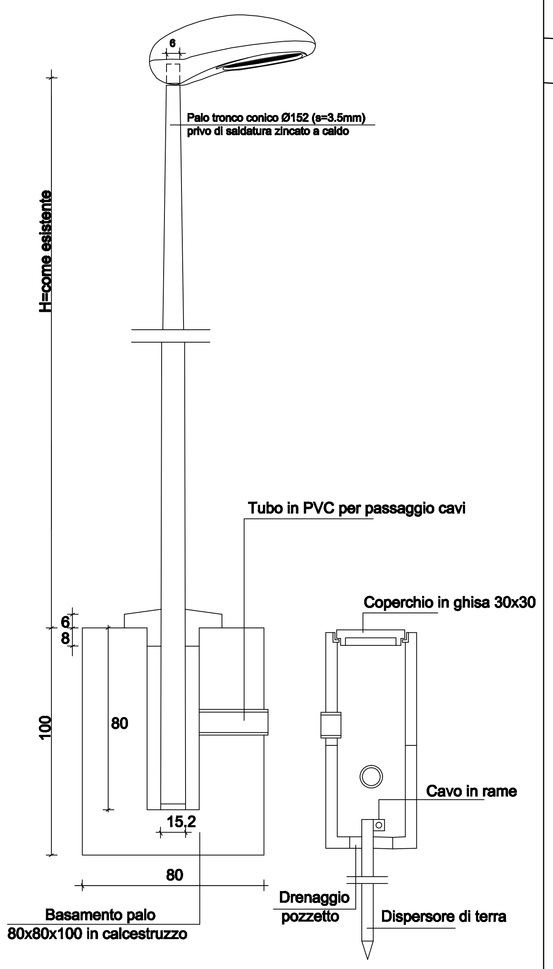

LEGENDA

Pubblica illuminazione:

- Elettrodotto interrato.
- Palo tronco conico privo di saldature zincati a caldo. Apparecchio posizionato sulla testa del palo tipo AEC Lunoide con lampada SAP 150 W vetro piano
- Pozzetto 60x60

SCHEMA IMPIANTO PUBBLICA ILLUMINAZIONE 1:500

Palo tubolare in acciaio scala 1.25

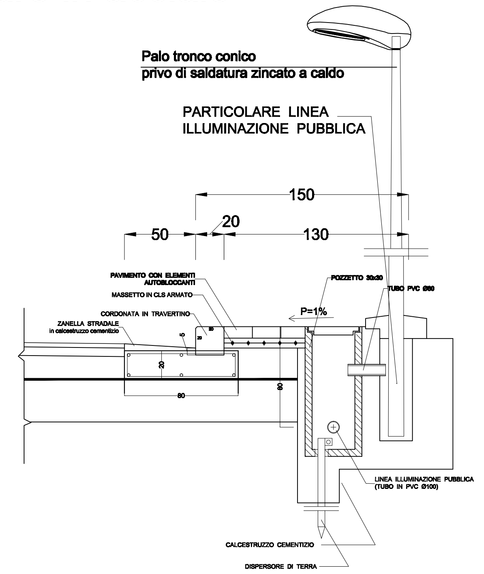

Linea con doppio corrugato (tubo n.1Ø100 + tubo n.1 Ø80)

Particolari linea pubblica illuminazione

LAMPADE

SAP
150W

CARATTERISTICHE TECNICHE

Corpo portante in presso fusione di alluminio lega UNI 5076. Copertura superiore in tecnopolimero o pressufusione di alluminio, incernierata anteriormente. Chiusura posteriore a gancio ad apertura rapida, realizzato i policarbonato.
Parabola interna a rendimeto ottimizzato, realizzata in alluminio 99.85% anodizzato e brillantato resa ermetica tramite sigillatura perimetrale con il relativo vetro.
LUNOIDE VP, ottica cut-off vetro piano temperato (potenza 150 W)

Dimensioni mm 715x360
Altezza mm 305
Peso Kg 8
Classe di isolamento 1 o 2
Grado di protezione vano accessori IP 44
Grado di protezione vano lampada IP 66
Classificazione fotometrica "cut-off"
Proiezione soggetta al vento mq 0.23
Coefficiente di forma 0.7
Marchio IMQ marcatura CE