



FRANCESCO MARCELLETTI ARCHITETTO		VALE TRIESTE, 28 - TEL. e FAX 0733/23.34.74 - 62100 MACERATA	
ROBERTO MARINCIONI INGEGNERE		VIA PREZZOLINI, 9 - TEL. e FAX 0733/24.02.46 - 62100 MACERATA	
COMUNE DI MACERATA			TAVOLA
PIANO CASA - PROGRAMMA DI SVILUPPO DELL' EDILIZIA ECONOMICA E DI RIQUALIFICAZIONE URBANA ATTRAVERSO L'INCLUSIONE DI AREE A POTENZIALE VOCAZIONE EDILIZIA PER IL COMPLETAMENTO DELLE PREVISIONI DEL VIGENTE P.R.G.			<b>14</b>
PIANO DI LOTTIZZAZIONE PCL 10 (LA PACE 1) DELL'AREA TRA V. PACE E V. FONTE DELLA QUERCIA			
COMMITTENTE IMMOBILIARE IL BORGO s.r.l. - MORROVALLE			
DISEGNO <b>SEZIONI INTERNO ALLA LOTTIZZAZIONE</b>		SCALA 1:1000/200	DATA 03/08/2009




PLANOVOLUMETRICO DI PROGETTO 1:1000

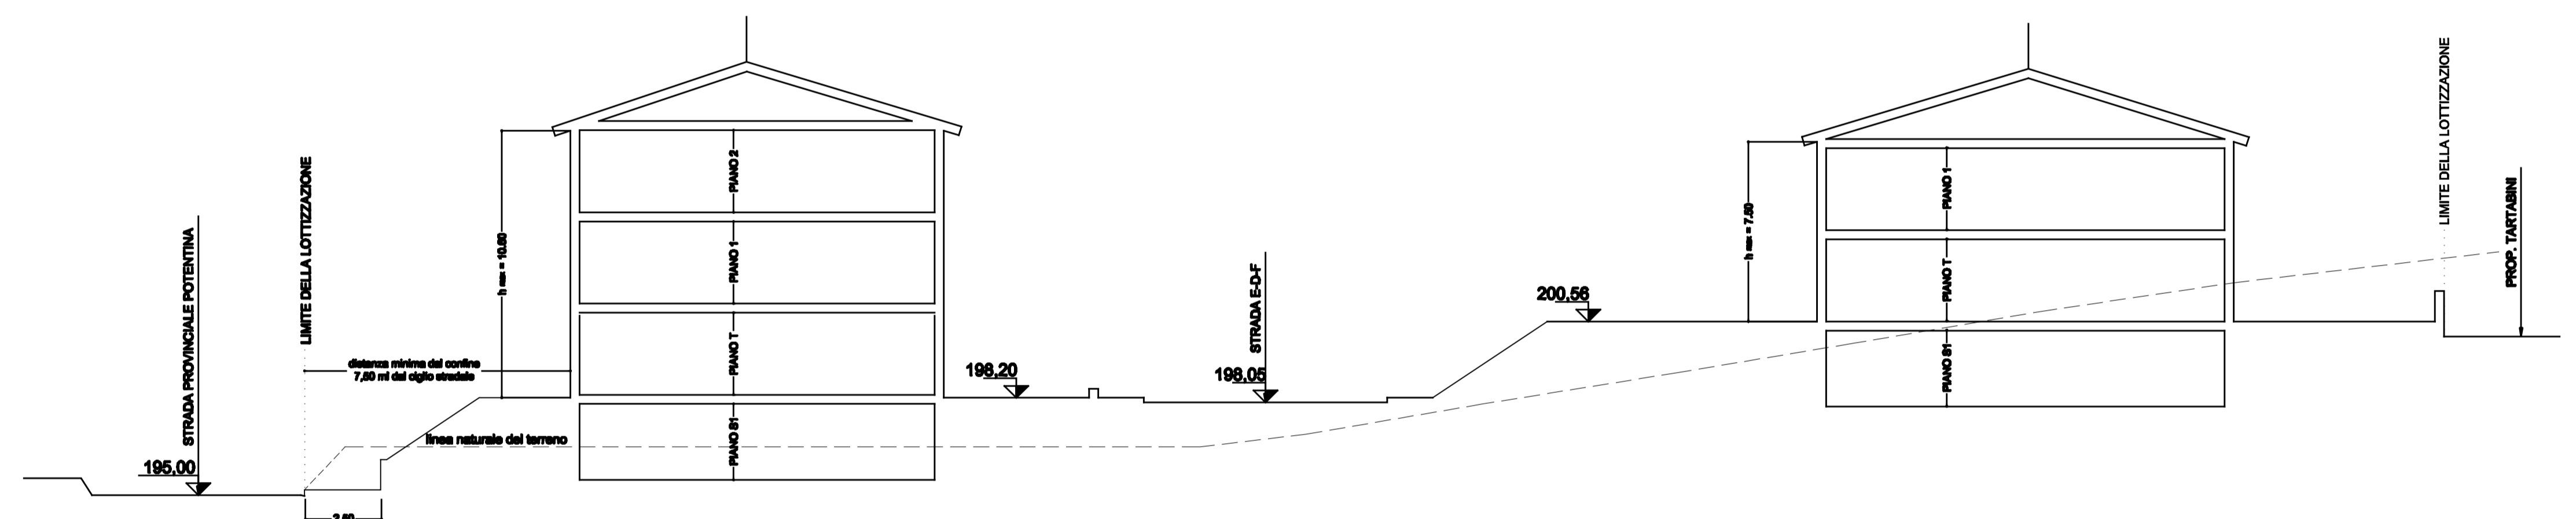


SEZIONE A-A

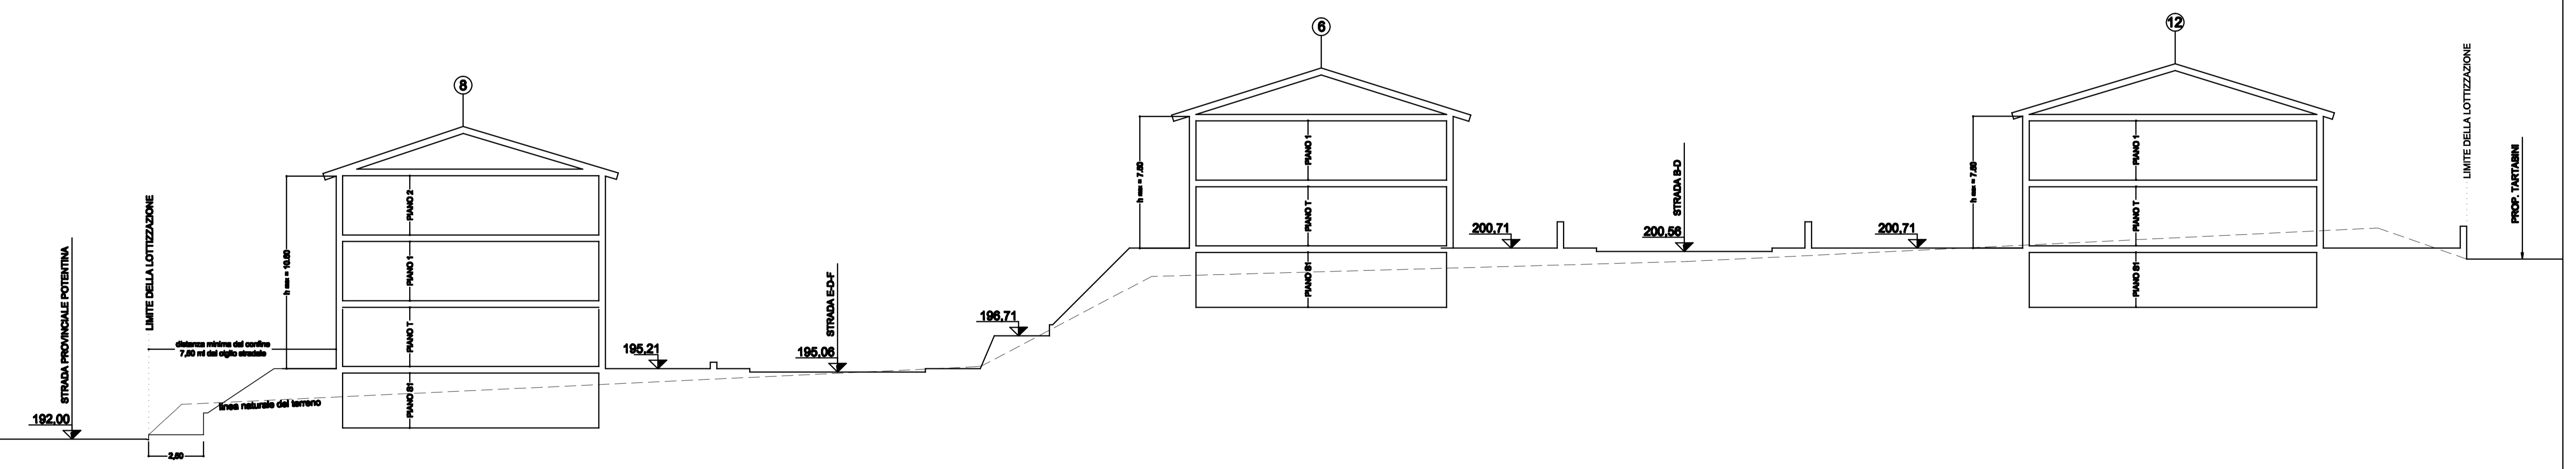

SEZIONE B-B

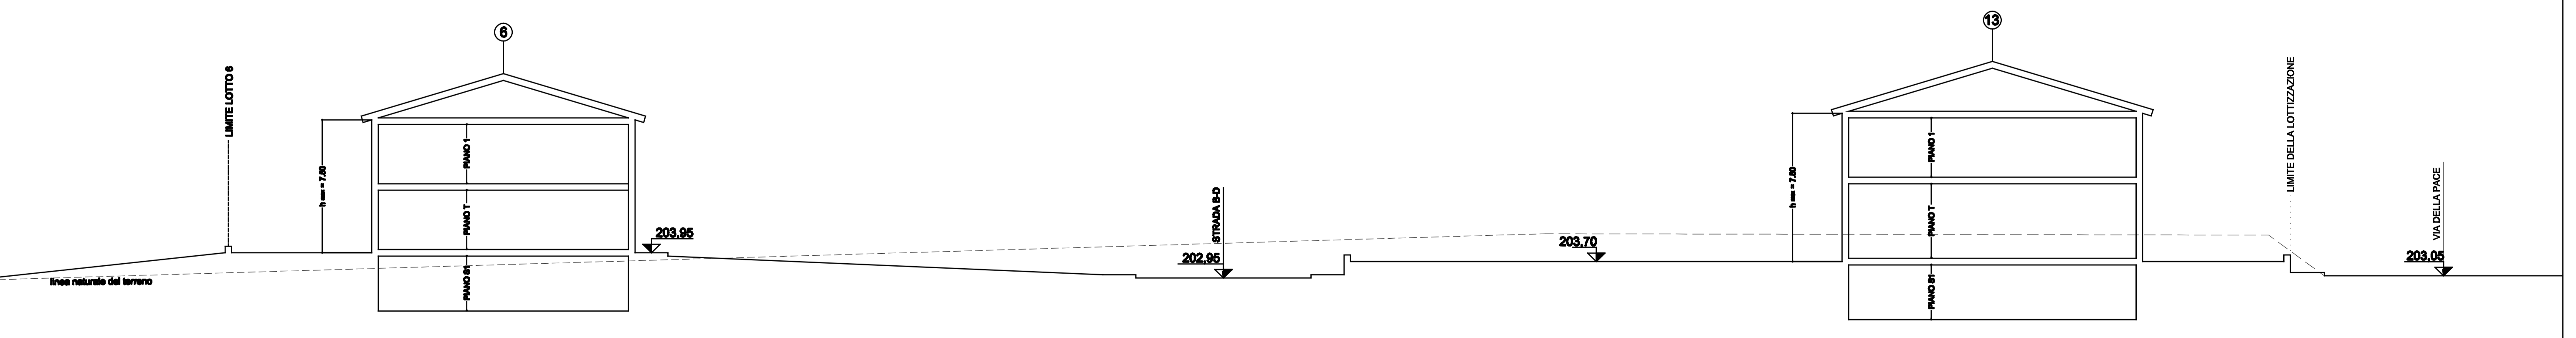

SEZIONE C-C

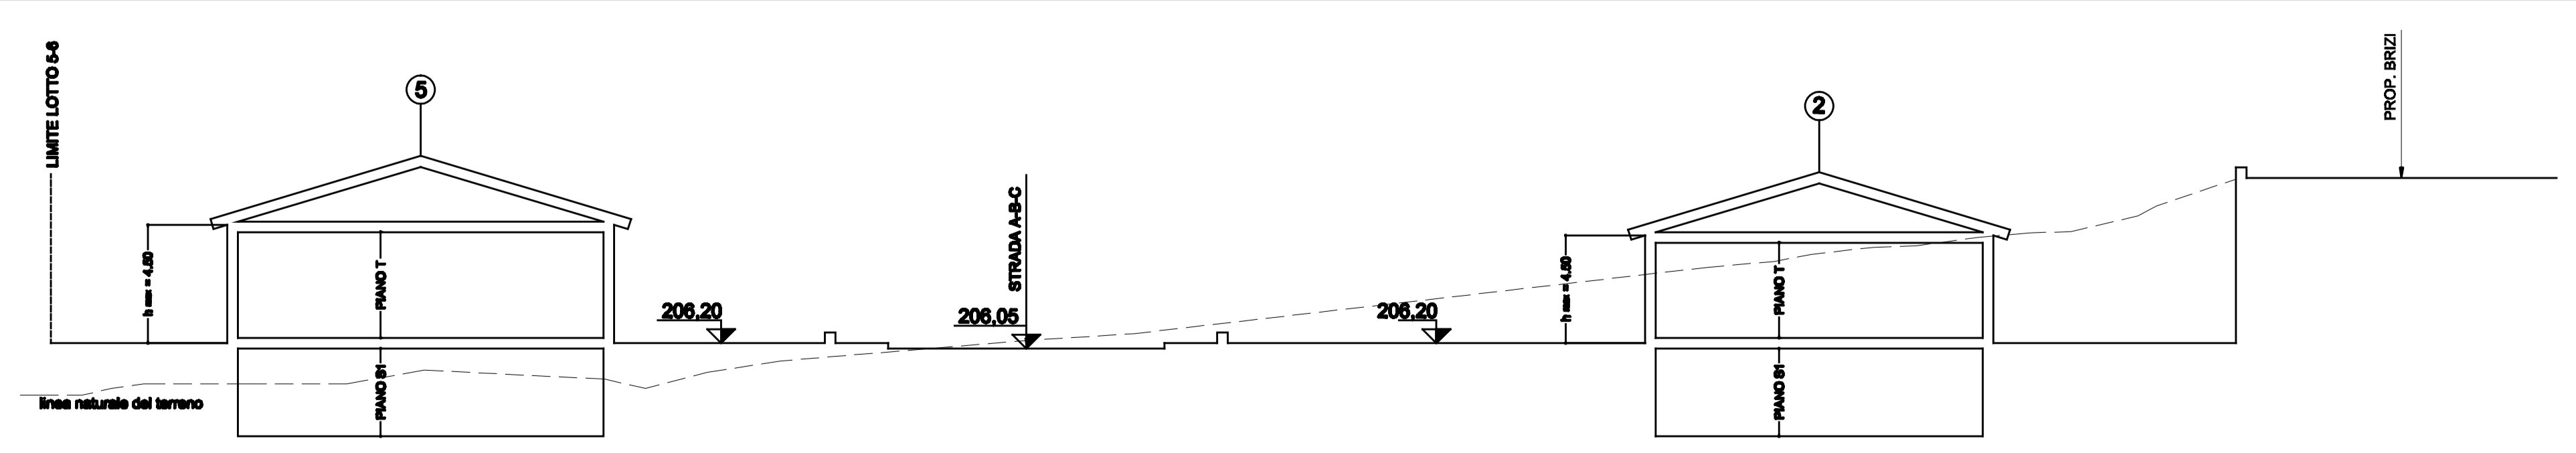

SEZIONE D-D

SEZIONI INTERNO ALLA LOTTIZZAZIONE 1:200