


AREA INTERESSATA DAL PIANO DI RECUPERO

- Legenda proprietà:**
- Proprietà propria
 - Proprietà Ciccoli
 - Proprietà Ferrucci - Giffari - Dal Conte
 - Proprietà Bianchini
 - Proprietà Ciccoli - Moroni
 - Proprietà Zignini

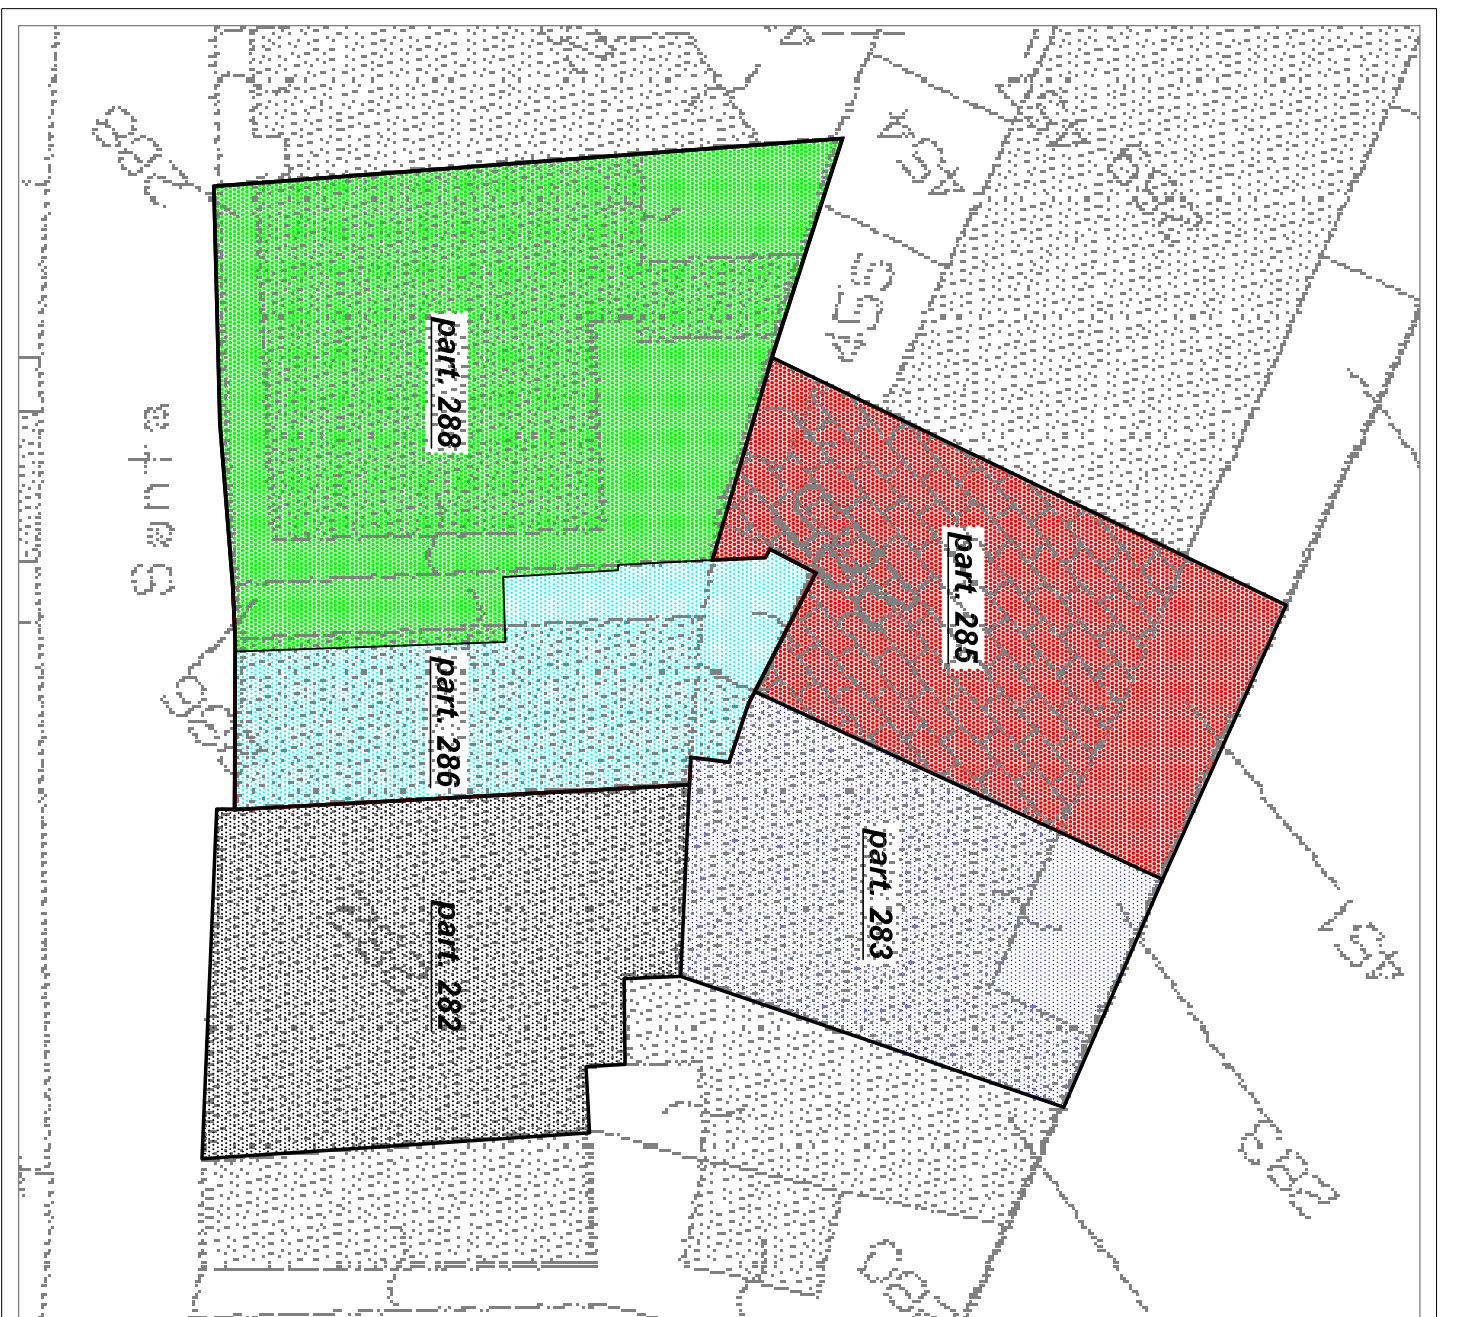

Indicazione scala 1:200

Comune Macerata
Pubblica di Macerata

Intervento: Piano di recupero Generale - Perimetrazione Zia
Piano di recupero generale per il centro storico di Macerata
Interventi con inasprimenti di volumi definiti al R. 21/2009 e s.m.

Comitanti: Ciccoli - Zignini - Bianchini -
Ferrucci, Giffari, Dal Conte

Ubicazione: Borgo Santa Croce, Foglio 65
par. 282, 283, 285, 286, 288

Oggetto: PROGETTO
Pianta prospetti e sezioni
Cassa Comunale Urbanistica

Tavola
2 Int.

Scale: 1:100

Il committente: Data: Gennaio 2011

Il progettista:



Il progettista:
PAOLO MARGIONE
STUDIO ASSOCIATO ARCHITETTURA
Via S. Maria Maddalena, 10 - 06100 Macerata (MC)
Tel. 0733/282111 - Fax 0733/282112
www.paolomargione.it

