




PROSPETTO OVEST

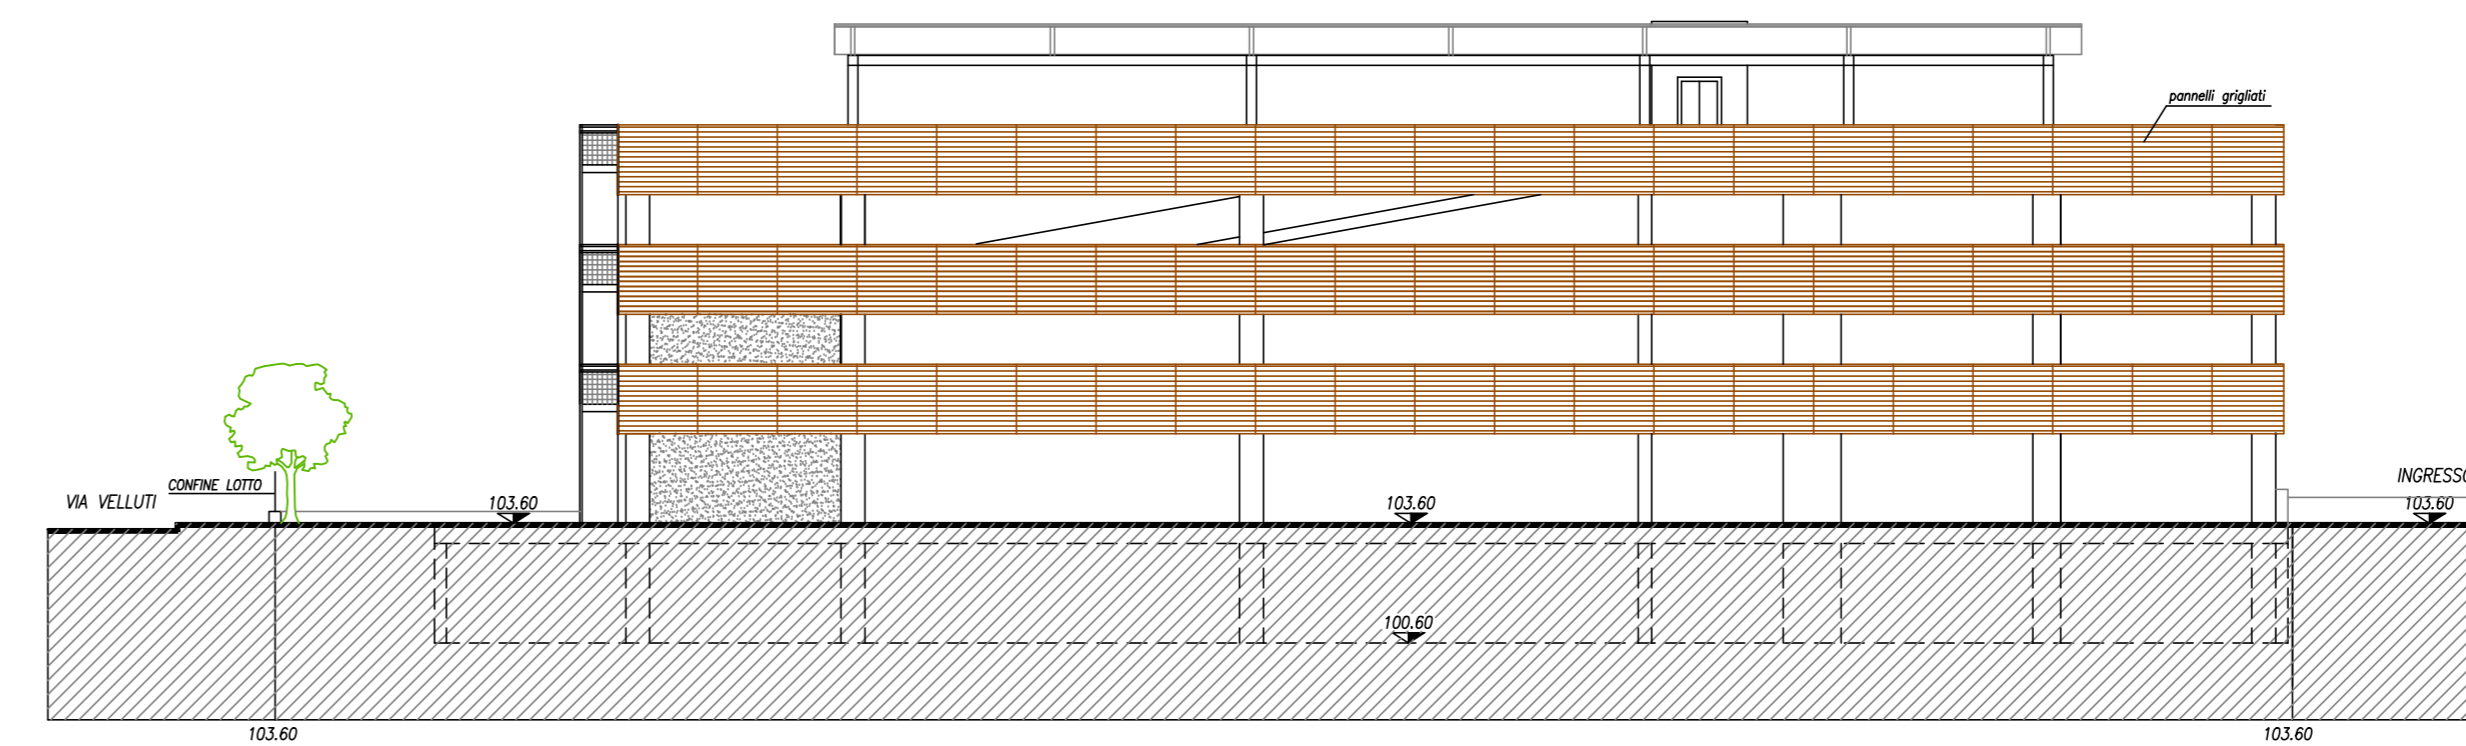


PROSPETTO SUD

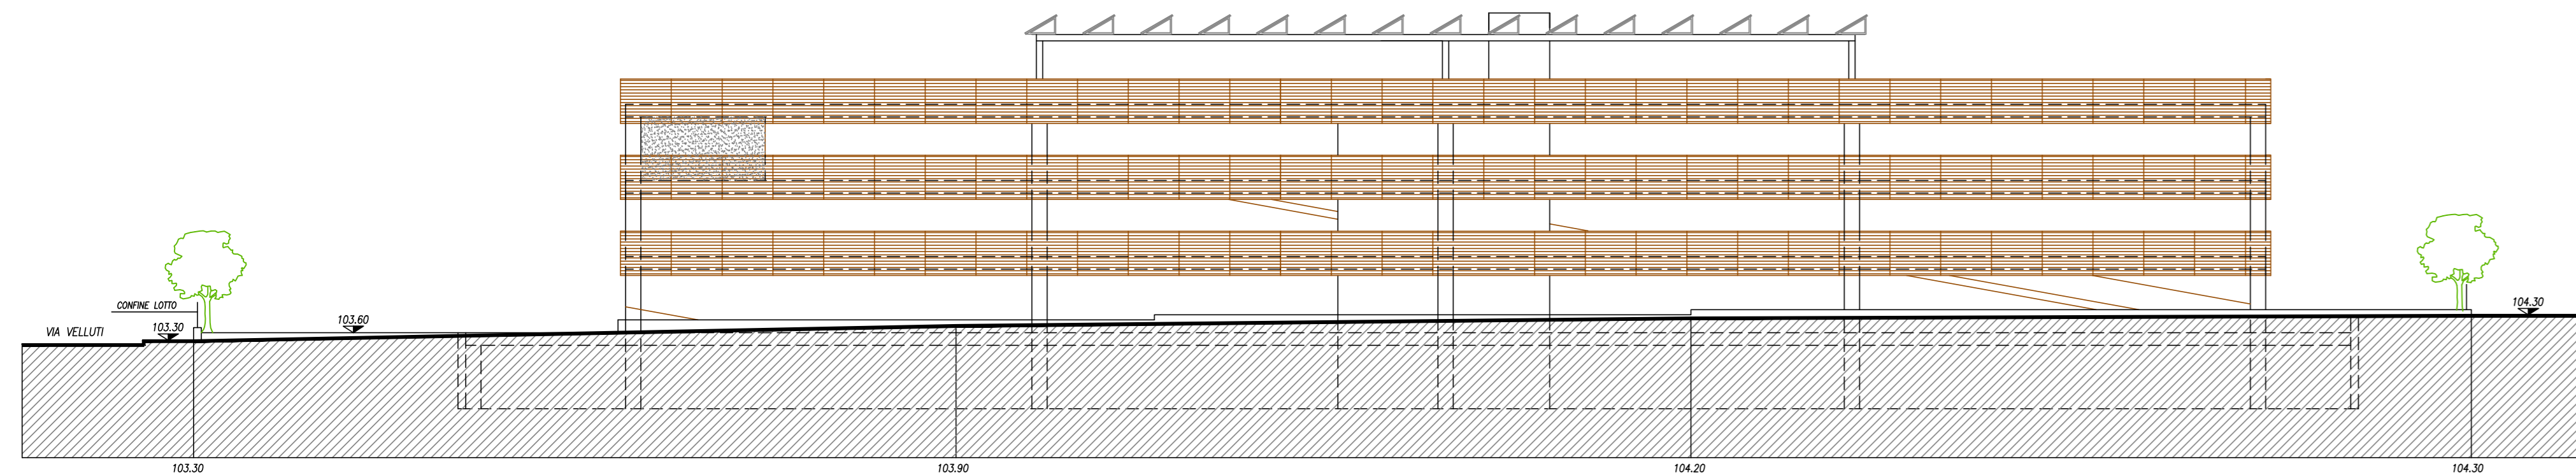


PROSPETTO EST

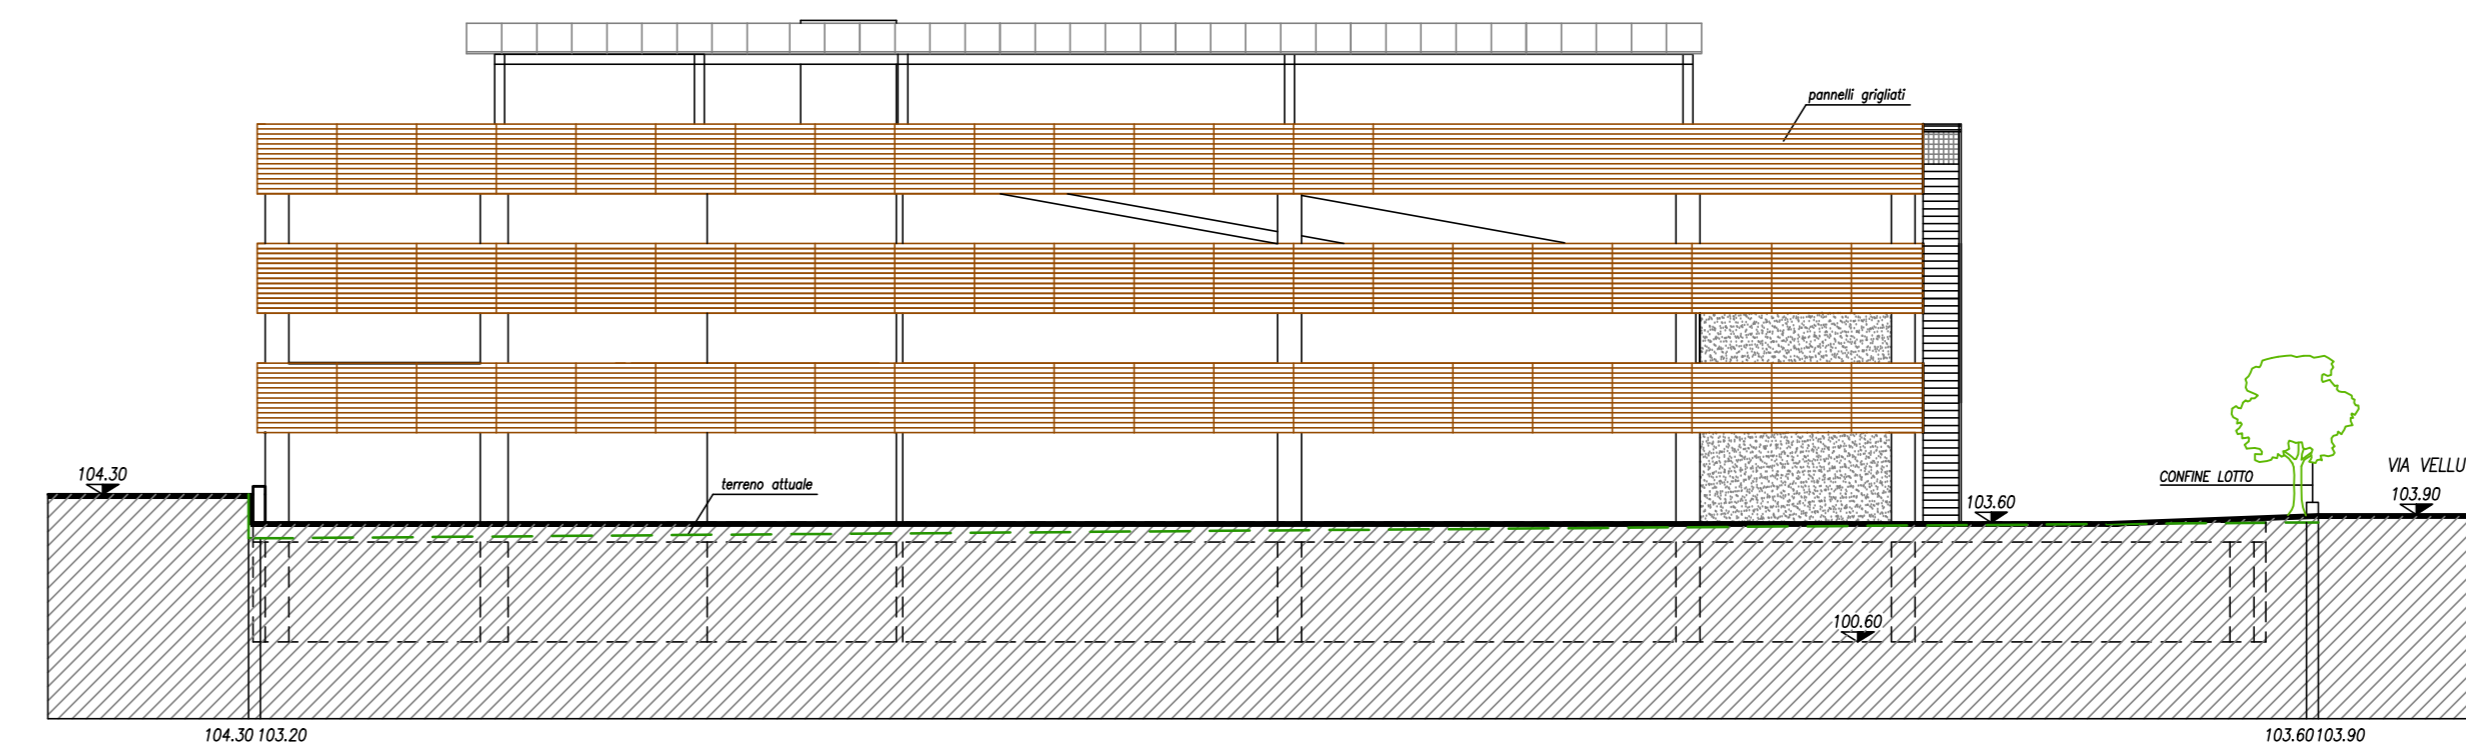

PROSPETTO NORD

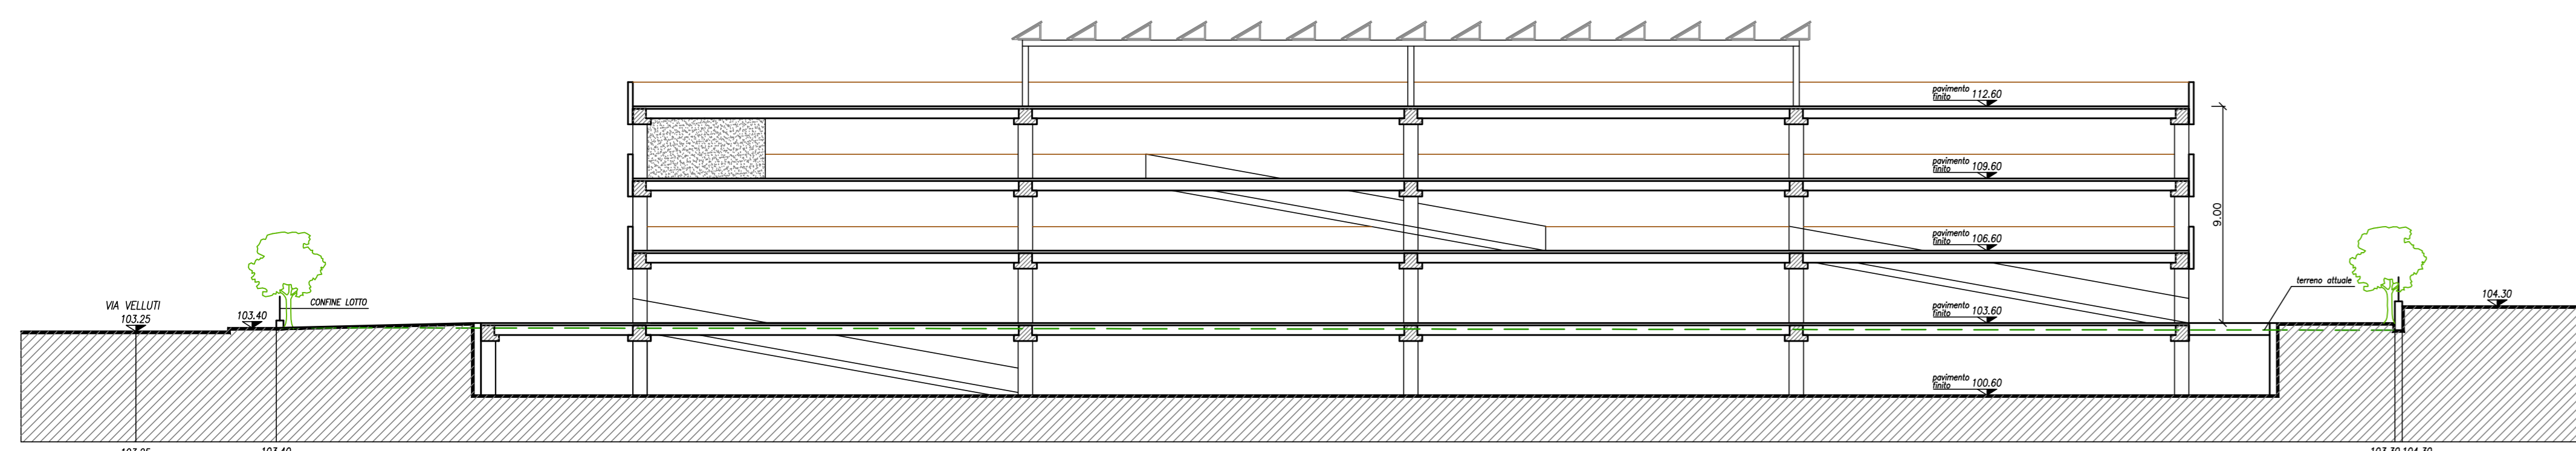

SEZIONE A-A

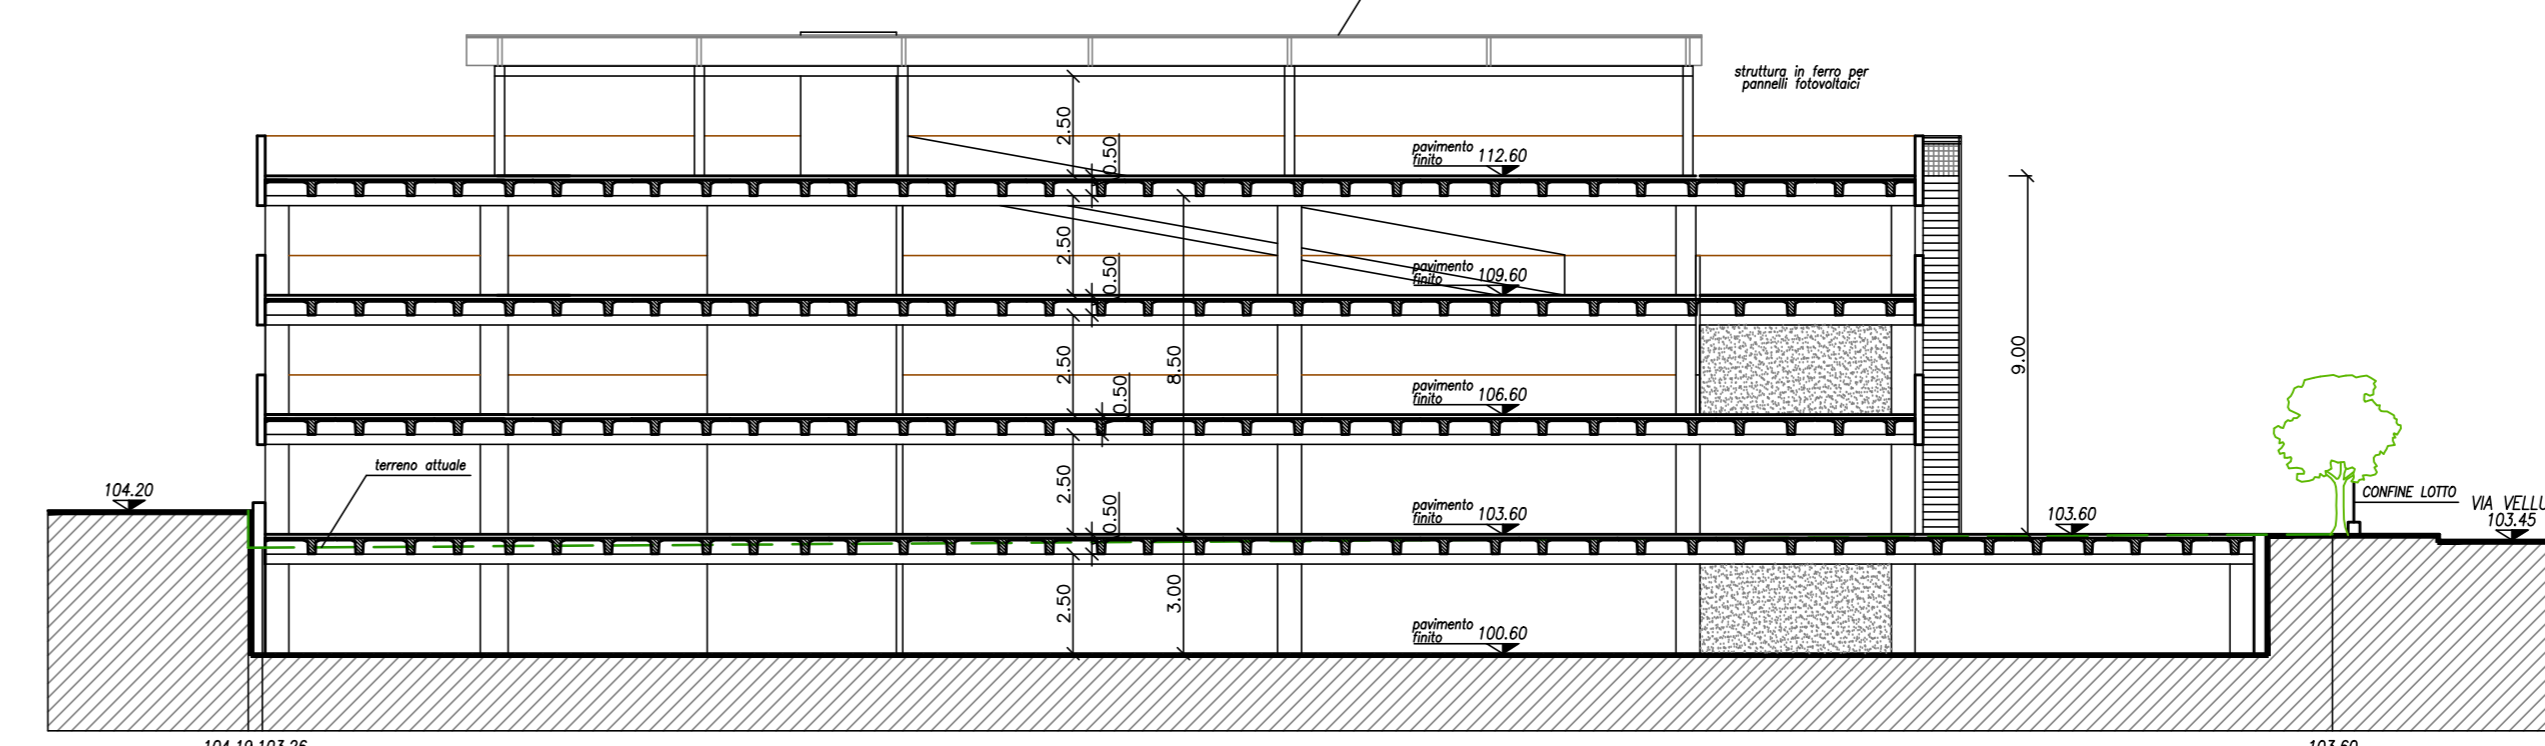

SEZIONE B-B

**AMPLIAMENTO E RISTRUTTURAZIONE
CENTRO COMMERCIALE "VAL DI CHIENTI"**

STUDIO TECNICO:
Arch. FABIO GRISOGANI
Via Volturni 118 - 62100 Macerata
Tel. 0733280031 - Fax 288915
E-mail: fabio@studiogrisogani.it
Cod. Fis. GRIS FBA 53623 E 783L
Partita IVA 00370865439

Comune di: MACERATA
**PARCHEGGIO
DI USO PUBBLICO**

**STATO DI PROGETTO
PROSPETTI E SEZIONI**

committente: PROMOCENTRO ITALIA S.p.A.

data:
Gennaio 2012

TAV. 16

rapp. 1:200