

Comune di MACERATA
Provincia di Macerata

COMMITTENTE:

Impresa edile TEOBALDELLI IVAN s.r.l.
Sede legale: Via NATALI 41, Sforzacosta di Macerata
Tel. 0733.202982 Fax 0733.205406 Cell. 339.4683044
www.teobaldelliivan.it

OGGETTO:

PIANO PER LA LOTTIZZAZIONE DI AREA RESIDENZIALE "PL31- sottozona 4"
PROGETTO DI MASSIMA

LOCALITA':

Sforzacosta di Macerata, Via Livivabella

ELABORATO: PLANIMETRIA di ANALISI delle TRASFORMAZIONI
nei termini di IMPERMEABILIZZAZIONE dei SUOLI
con misure compensative per perseguimento invarianza idraulica

PROGETTISTA:

Arch. LOREDANA CAMACCI MENICHELLI
Studio: Via Lorenzoni, 18 - 62100 Macerata

SCALA

1:500



DATA

05/11/2012

DATA DI STAMPA 24 gennaio 2013

TAV.

17

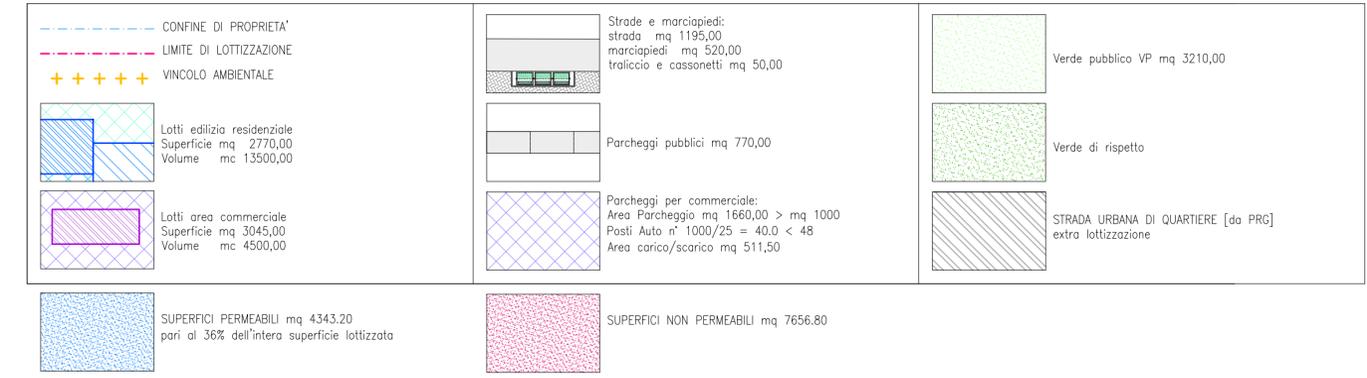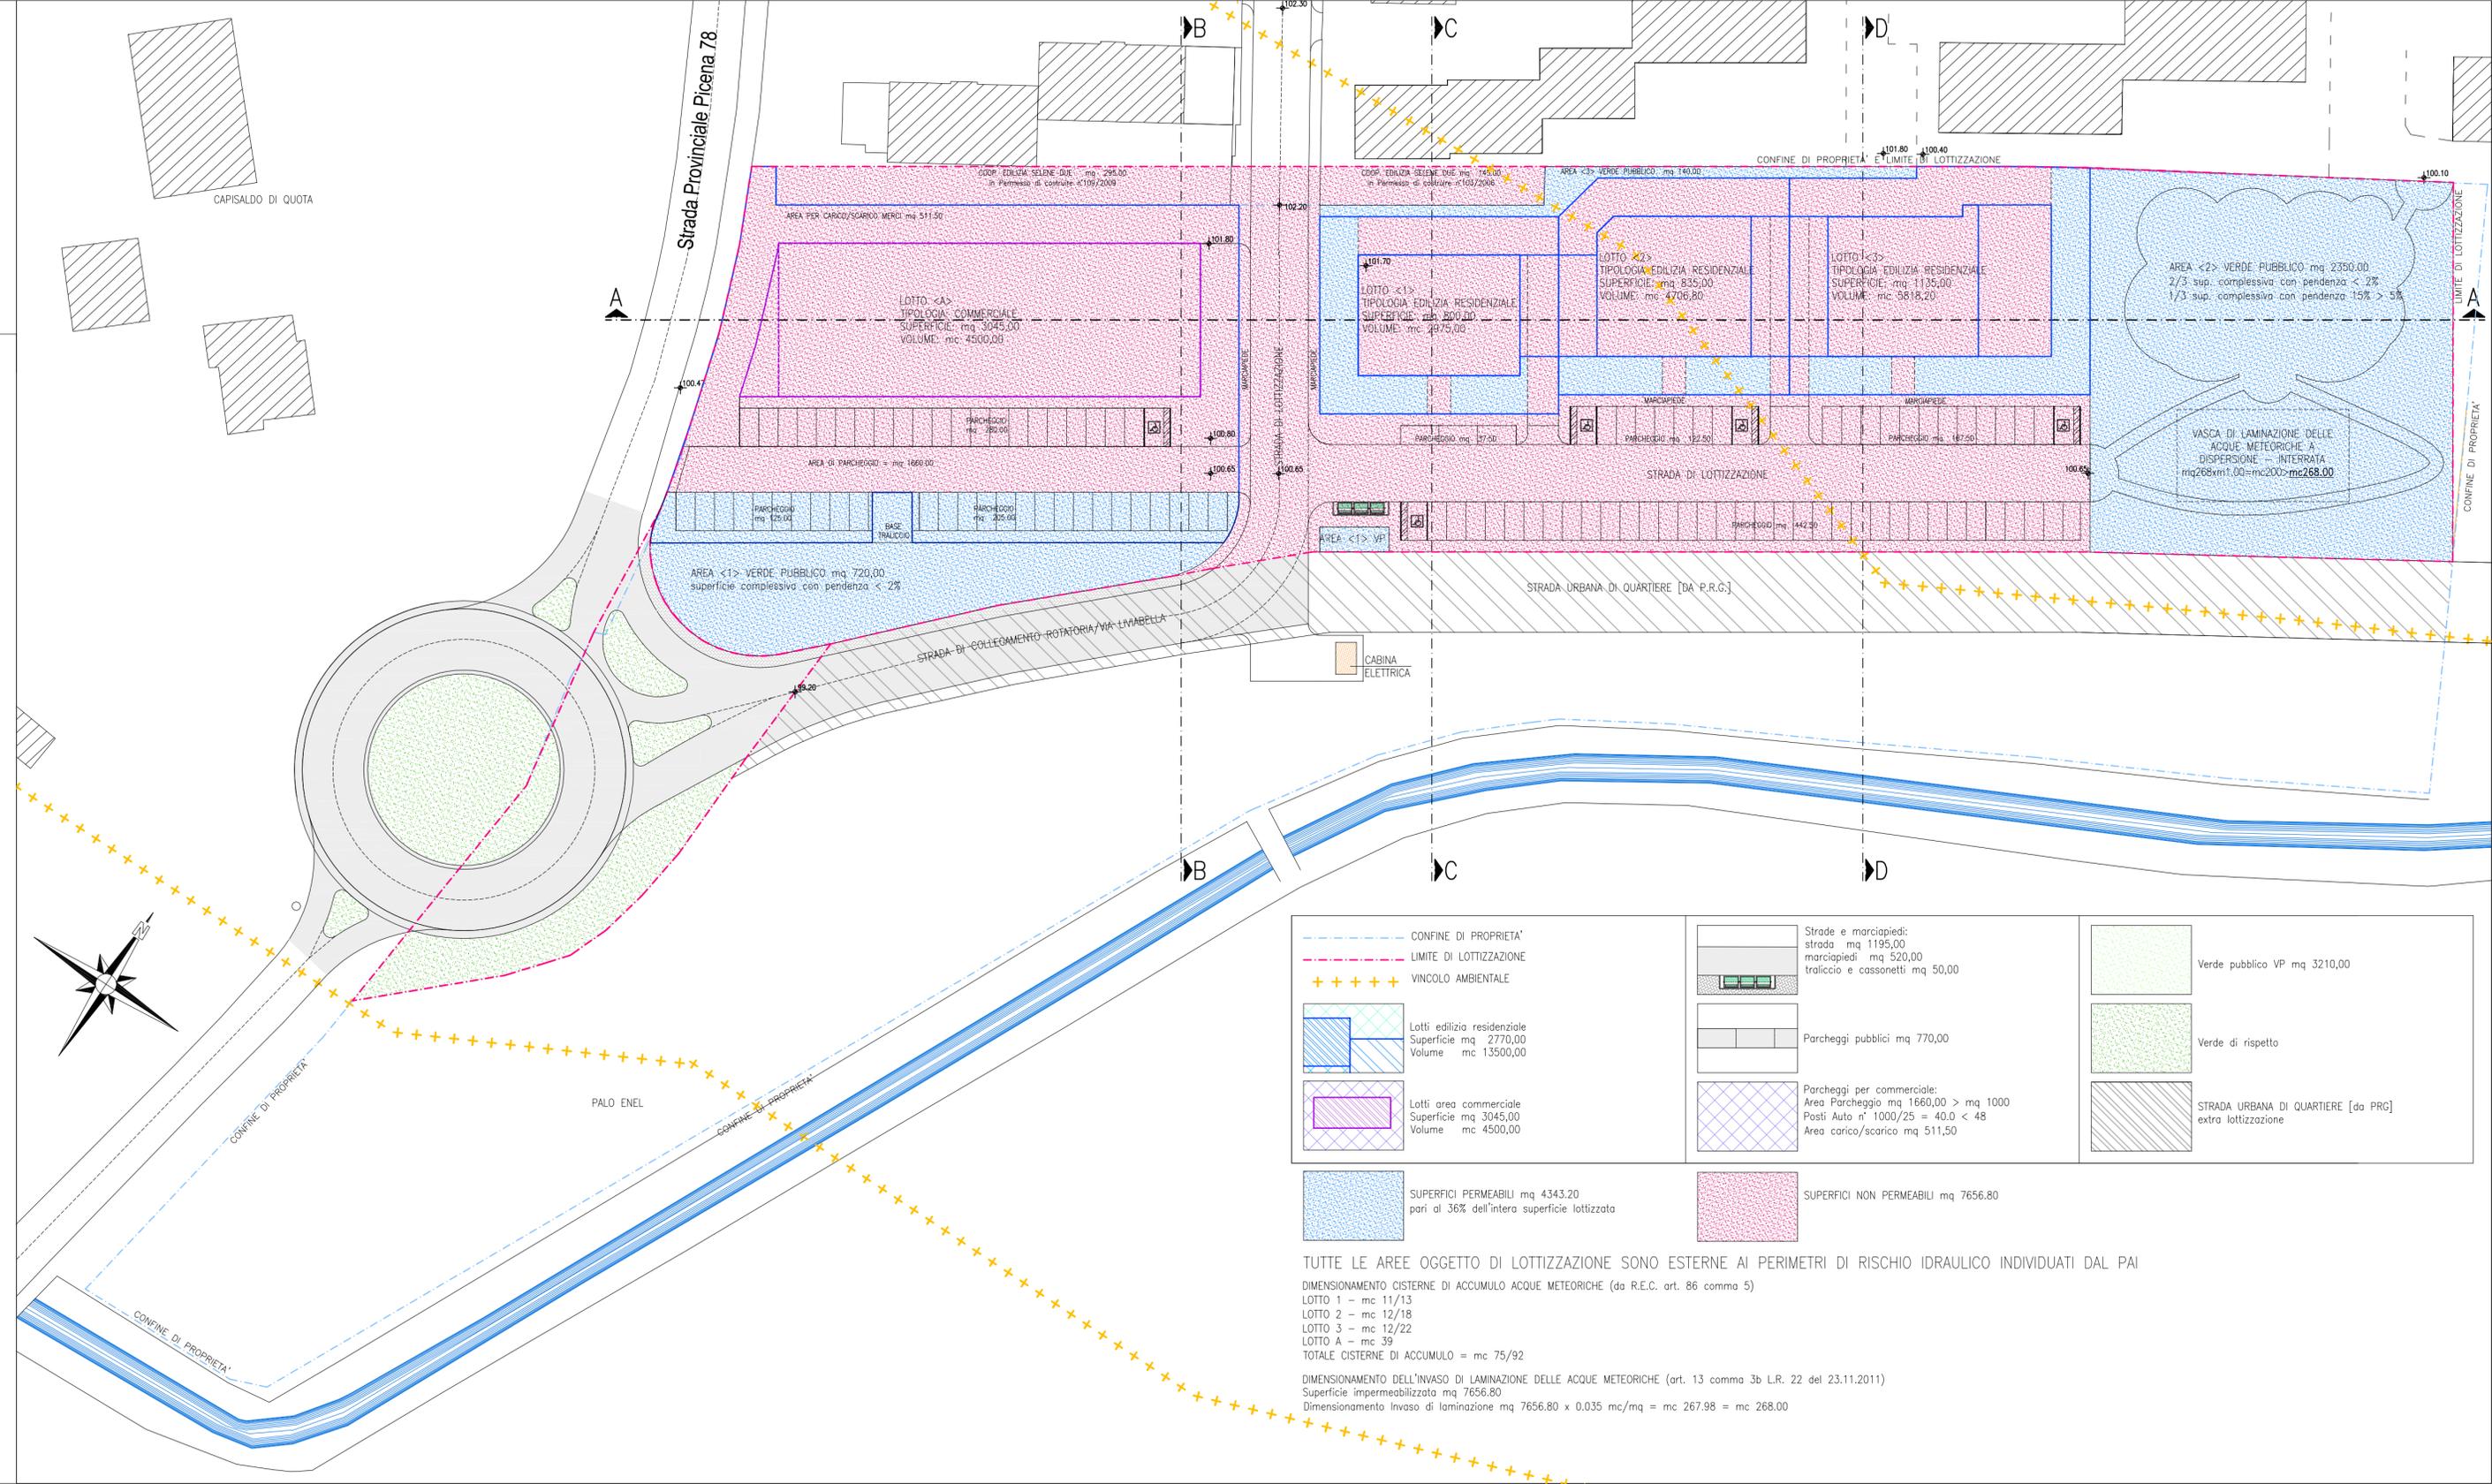

TUTTE LE AREE OGGETTO DI LOTTIZZAZIONE SONO ESTERNE AI PERIMETRI DI RISCHIO IDRAULICO INDIVIDUATI DAL PAI

DIMENSIONAMENTO CISTERNE DI ACCUMULO ACQUE METEORICHE (da R.E.C. art. 86 comma 5)
 LOTTO 1 - mc 11/13
 LOTTO 2 - mc 12/18
 LOTTO 3 - mc 12/22
 LOTTO 4 - mc 39
 TOTALE CISTERNE DI ACCUMULO = mc 75/92

DIMENSIONAMENTO DELL'INVASO DI LAMINAZIONE DELLE ACQUE METEORICHE (art. 13 comma 3b L.R. 22 del 23.11.2011)
 Superficie impermeabilizzato mq 7656,80
 Dimensionamento Invaso di laminazione mq 7656,80 x 0,035 mc/mq = mc 267,98 = mc 268,00