




PIANTA PIANO TERRA misure e destinazioni

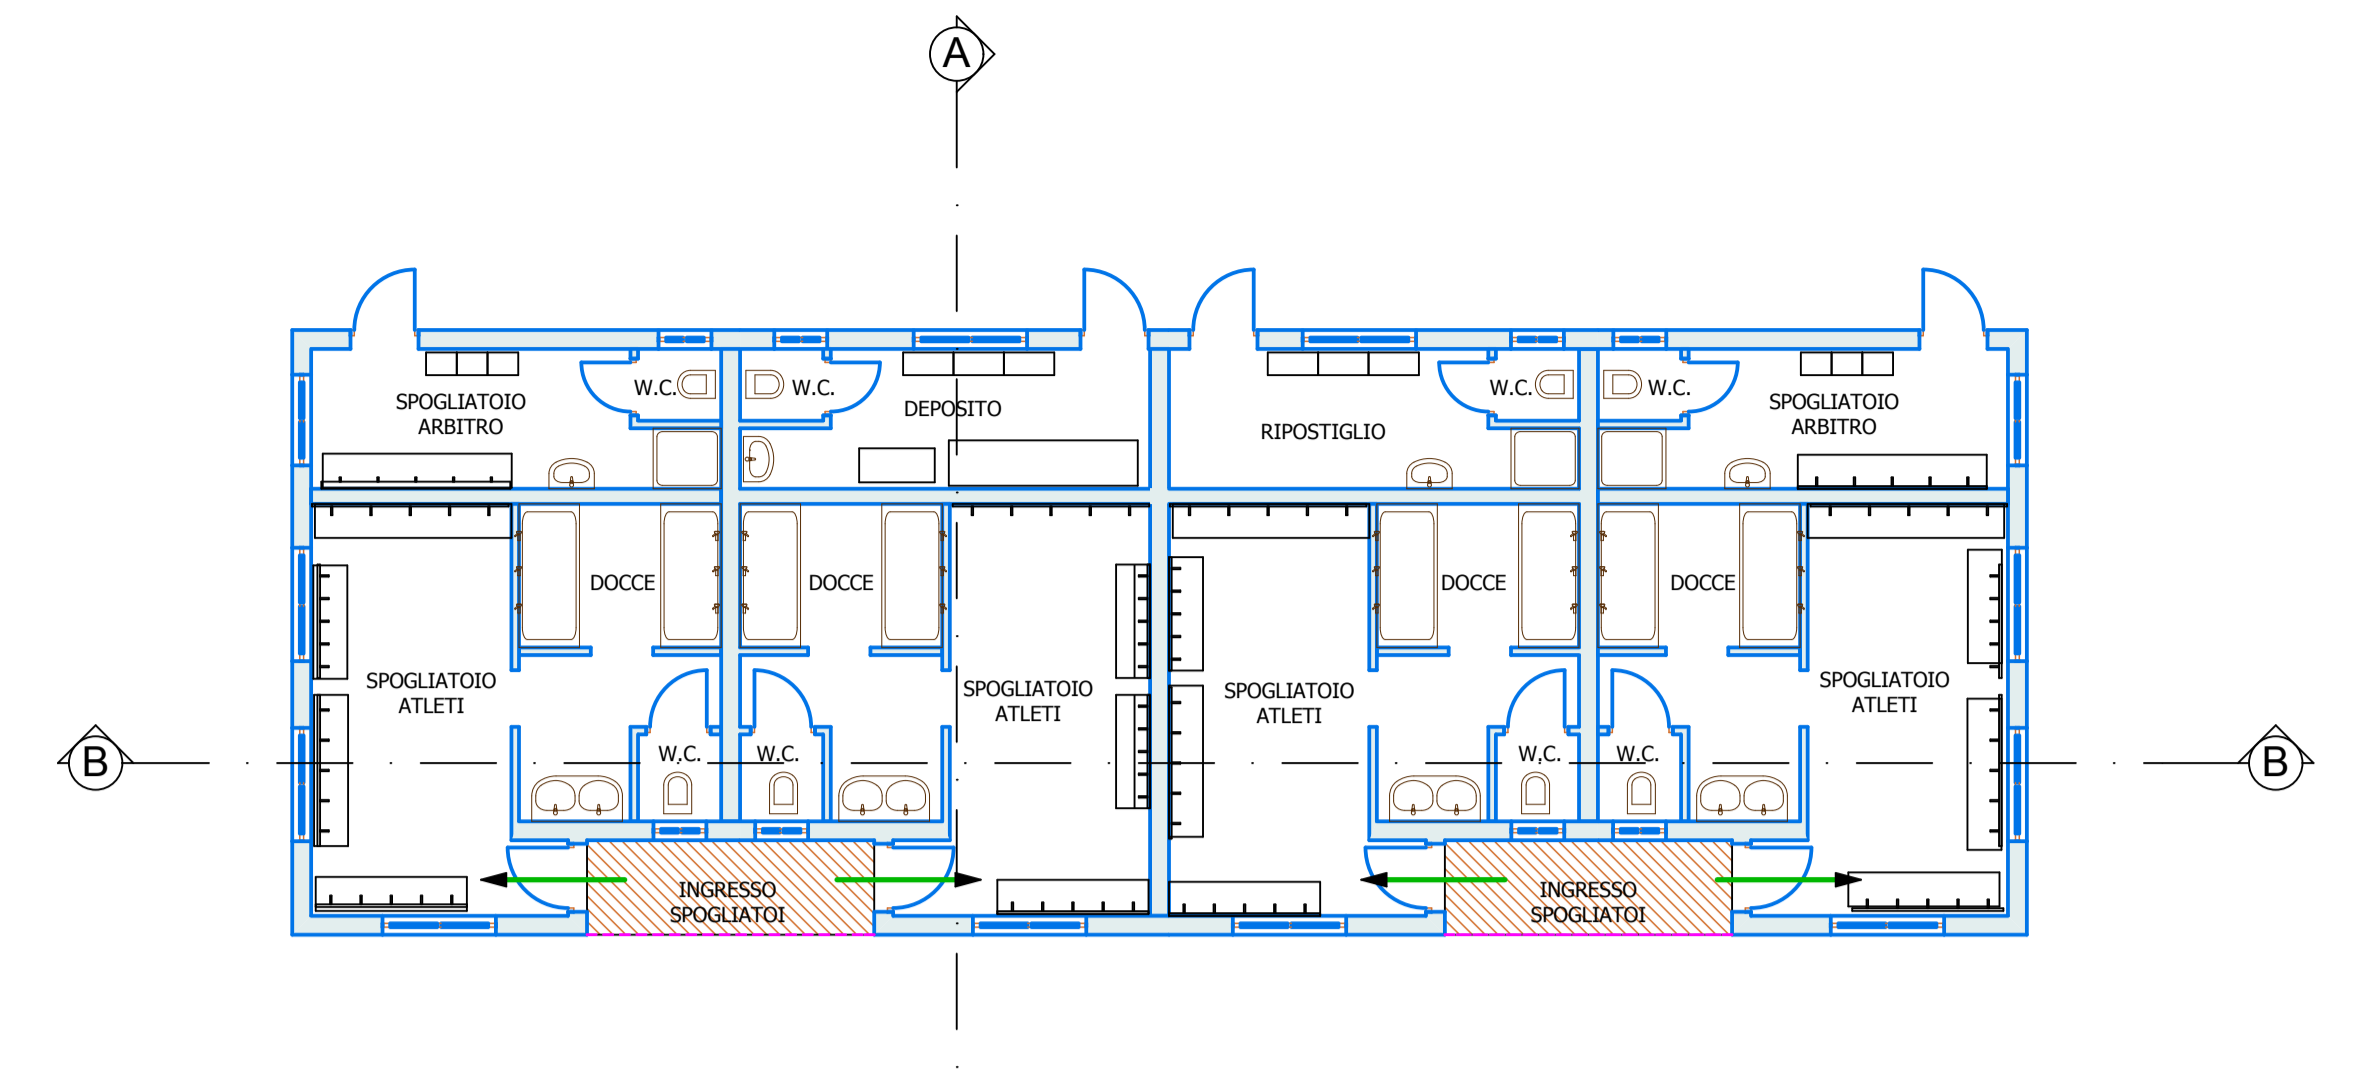


PIANTA PIANO TERRA arredi

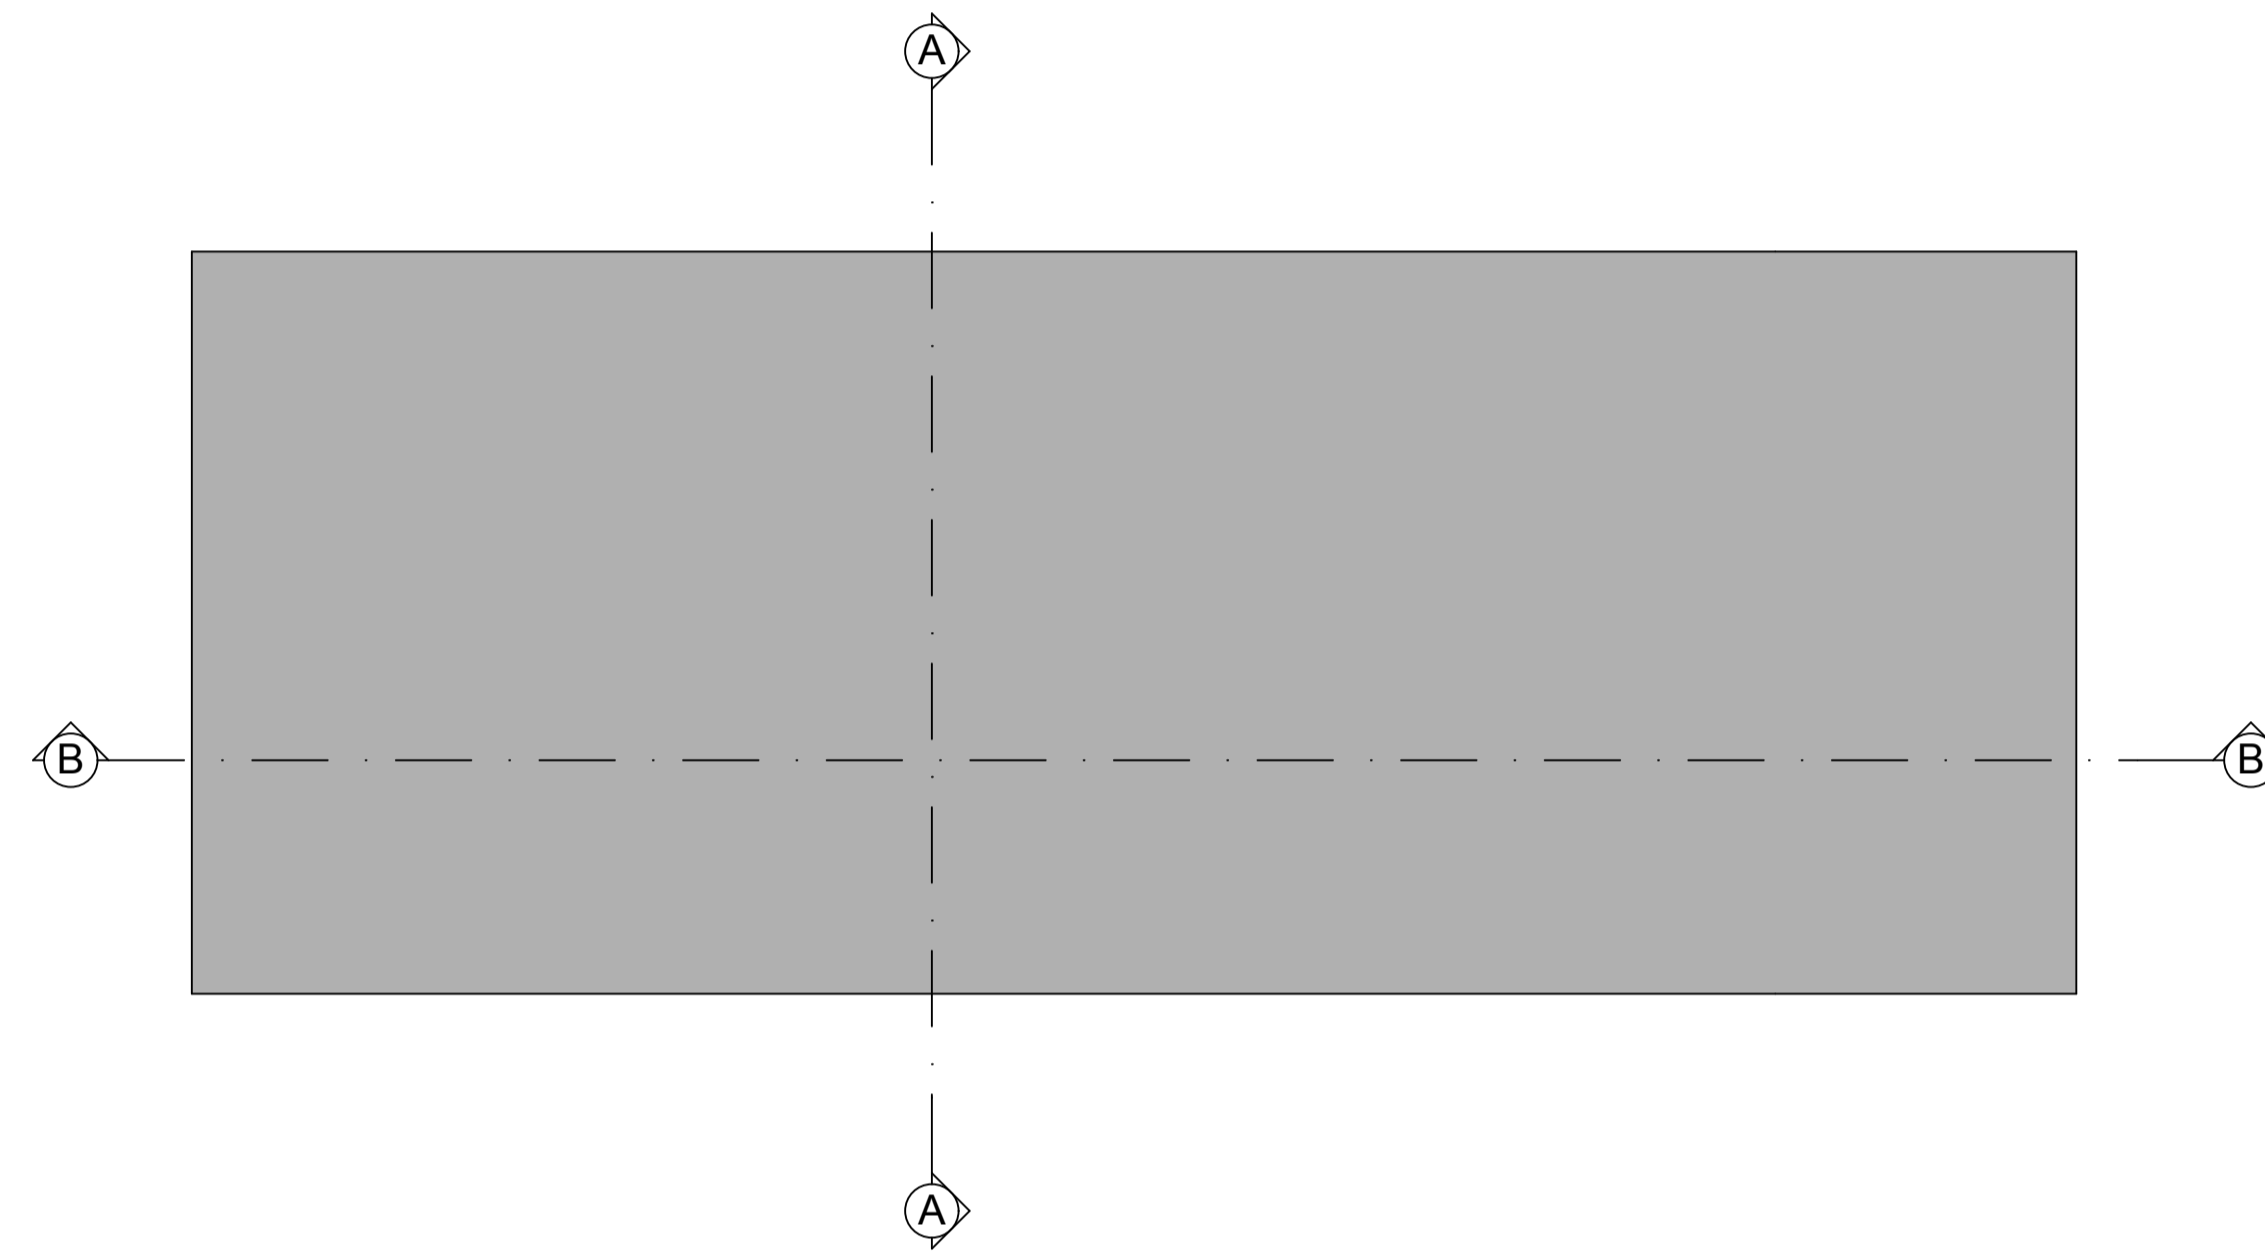


PIANTA PIANO COPERTURA

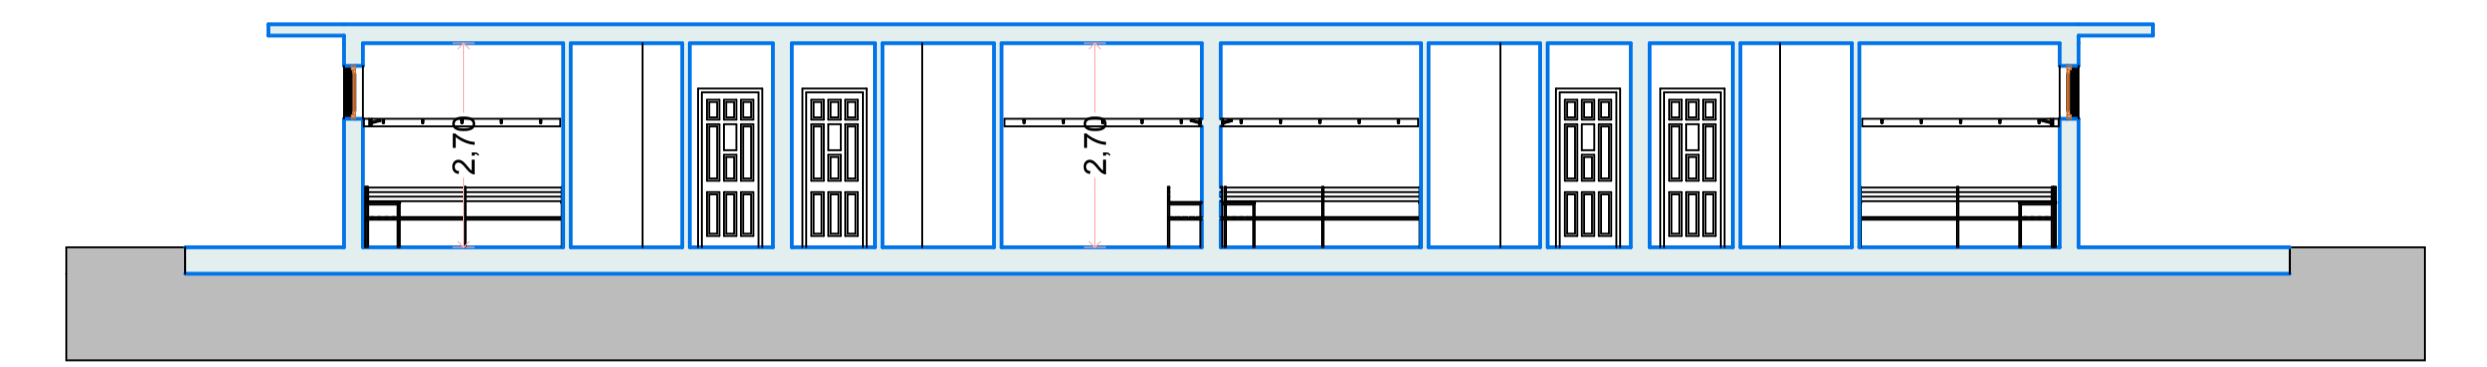


SEZIONE B-B

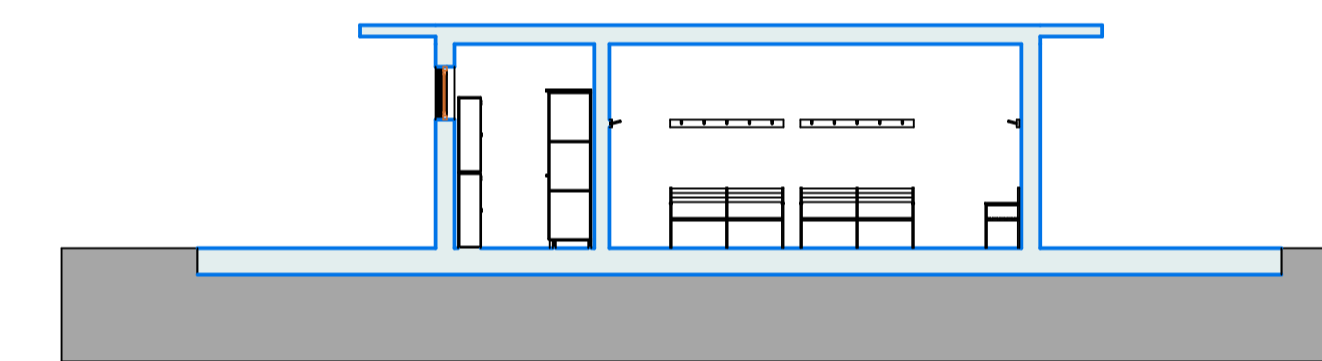


SEZIONE A-A

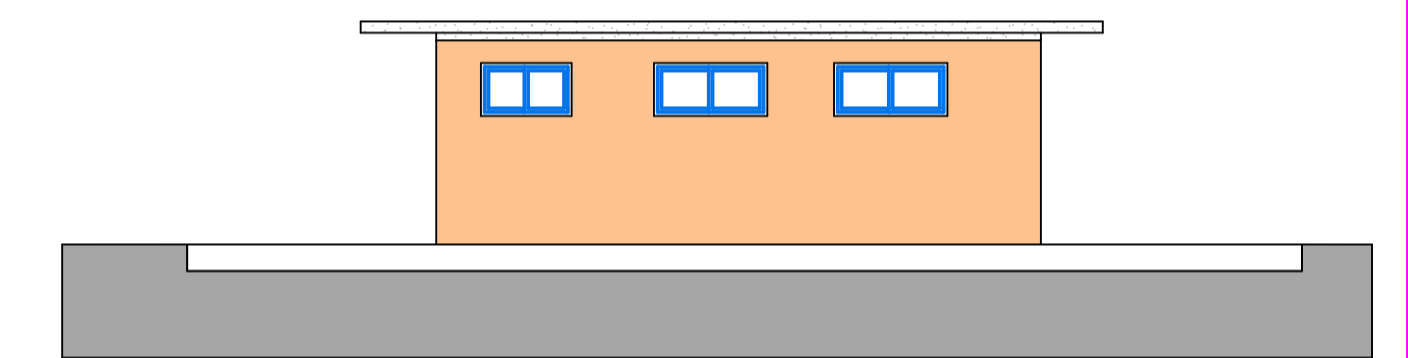


PROSPETTO EST

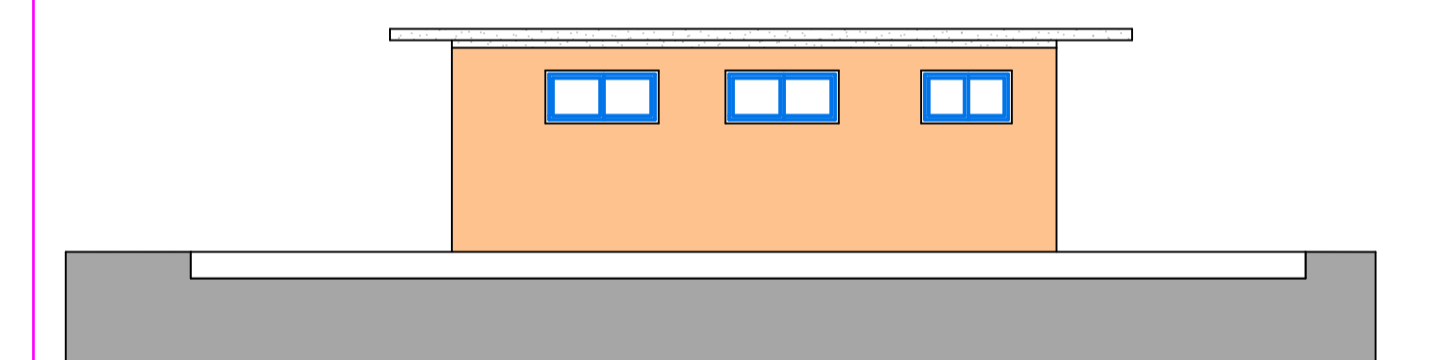


PROSPETTO OVEST

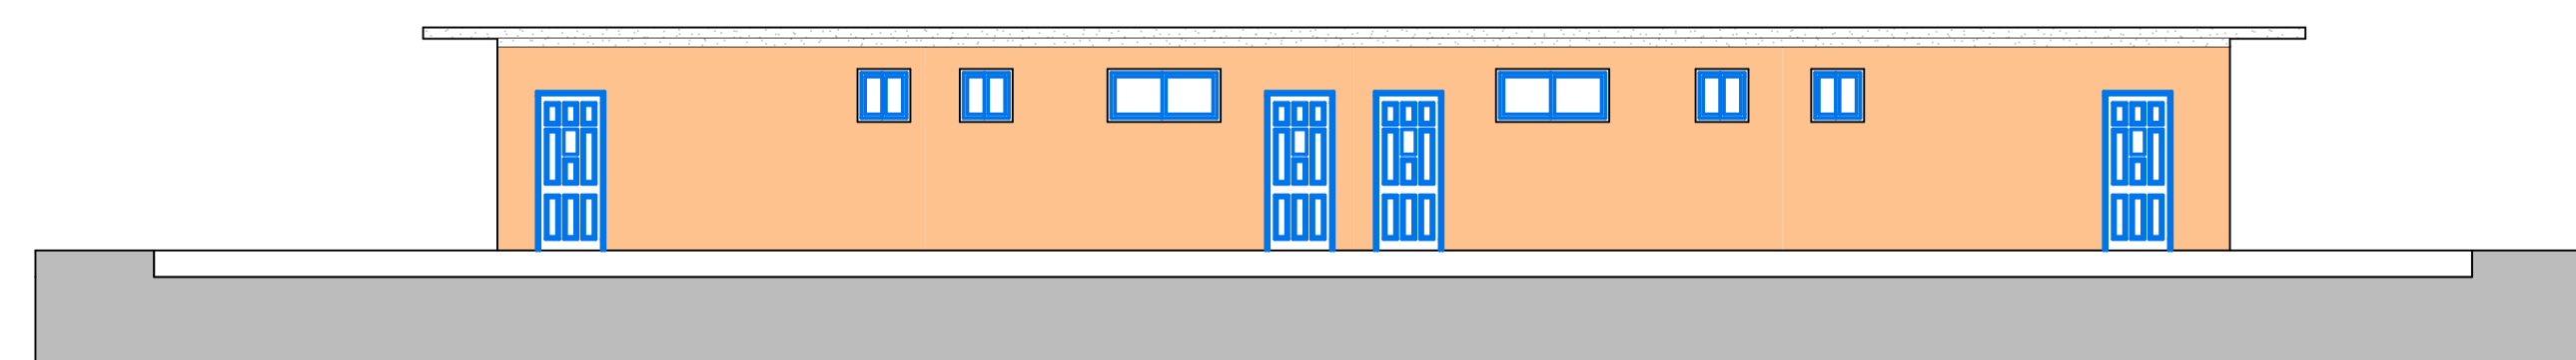

PROSPETTO NORD

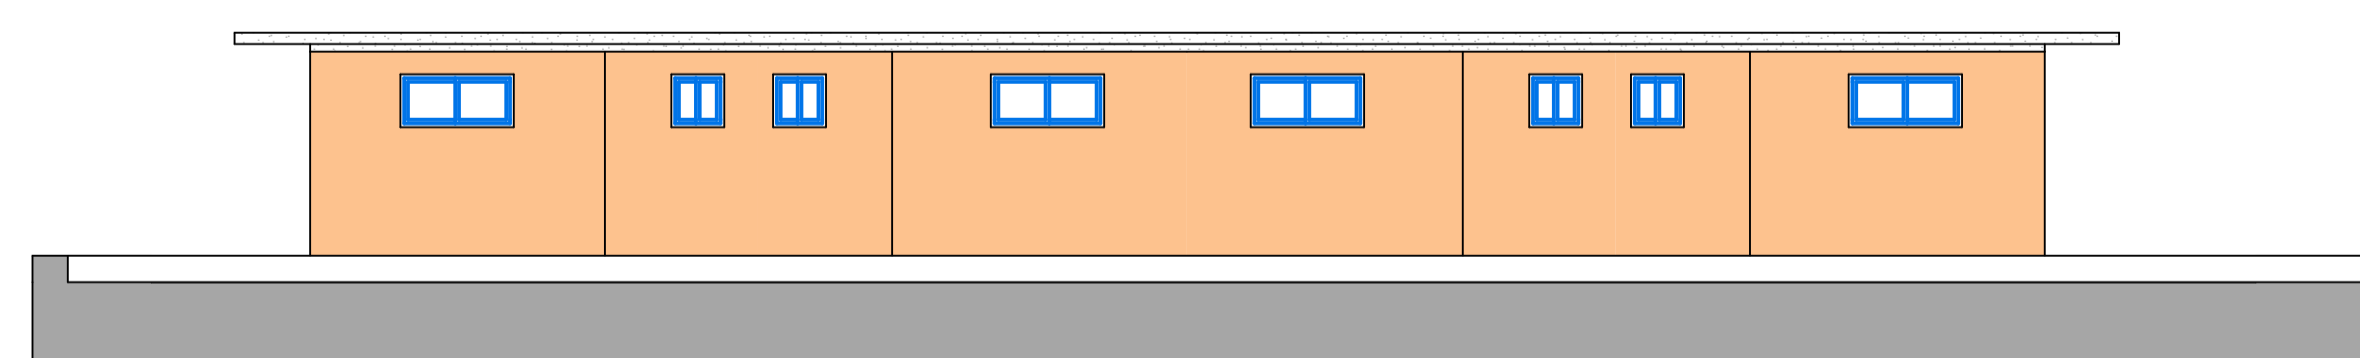

PROSPETTO SUD

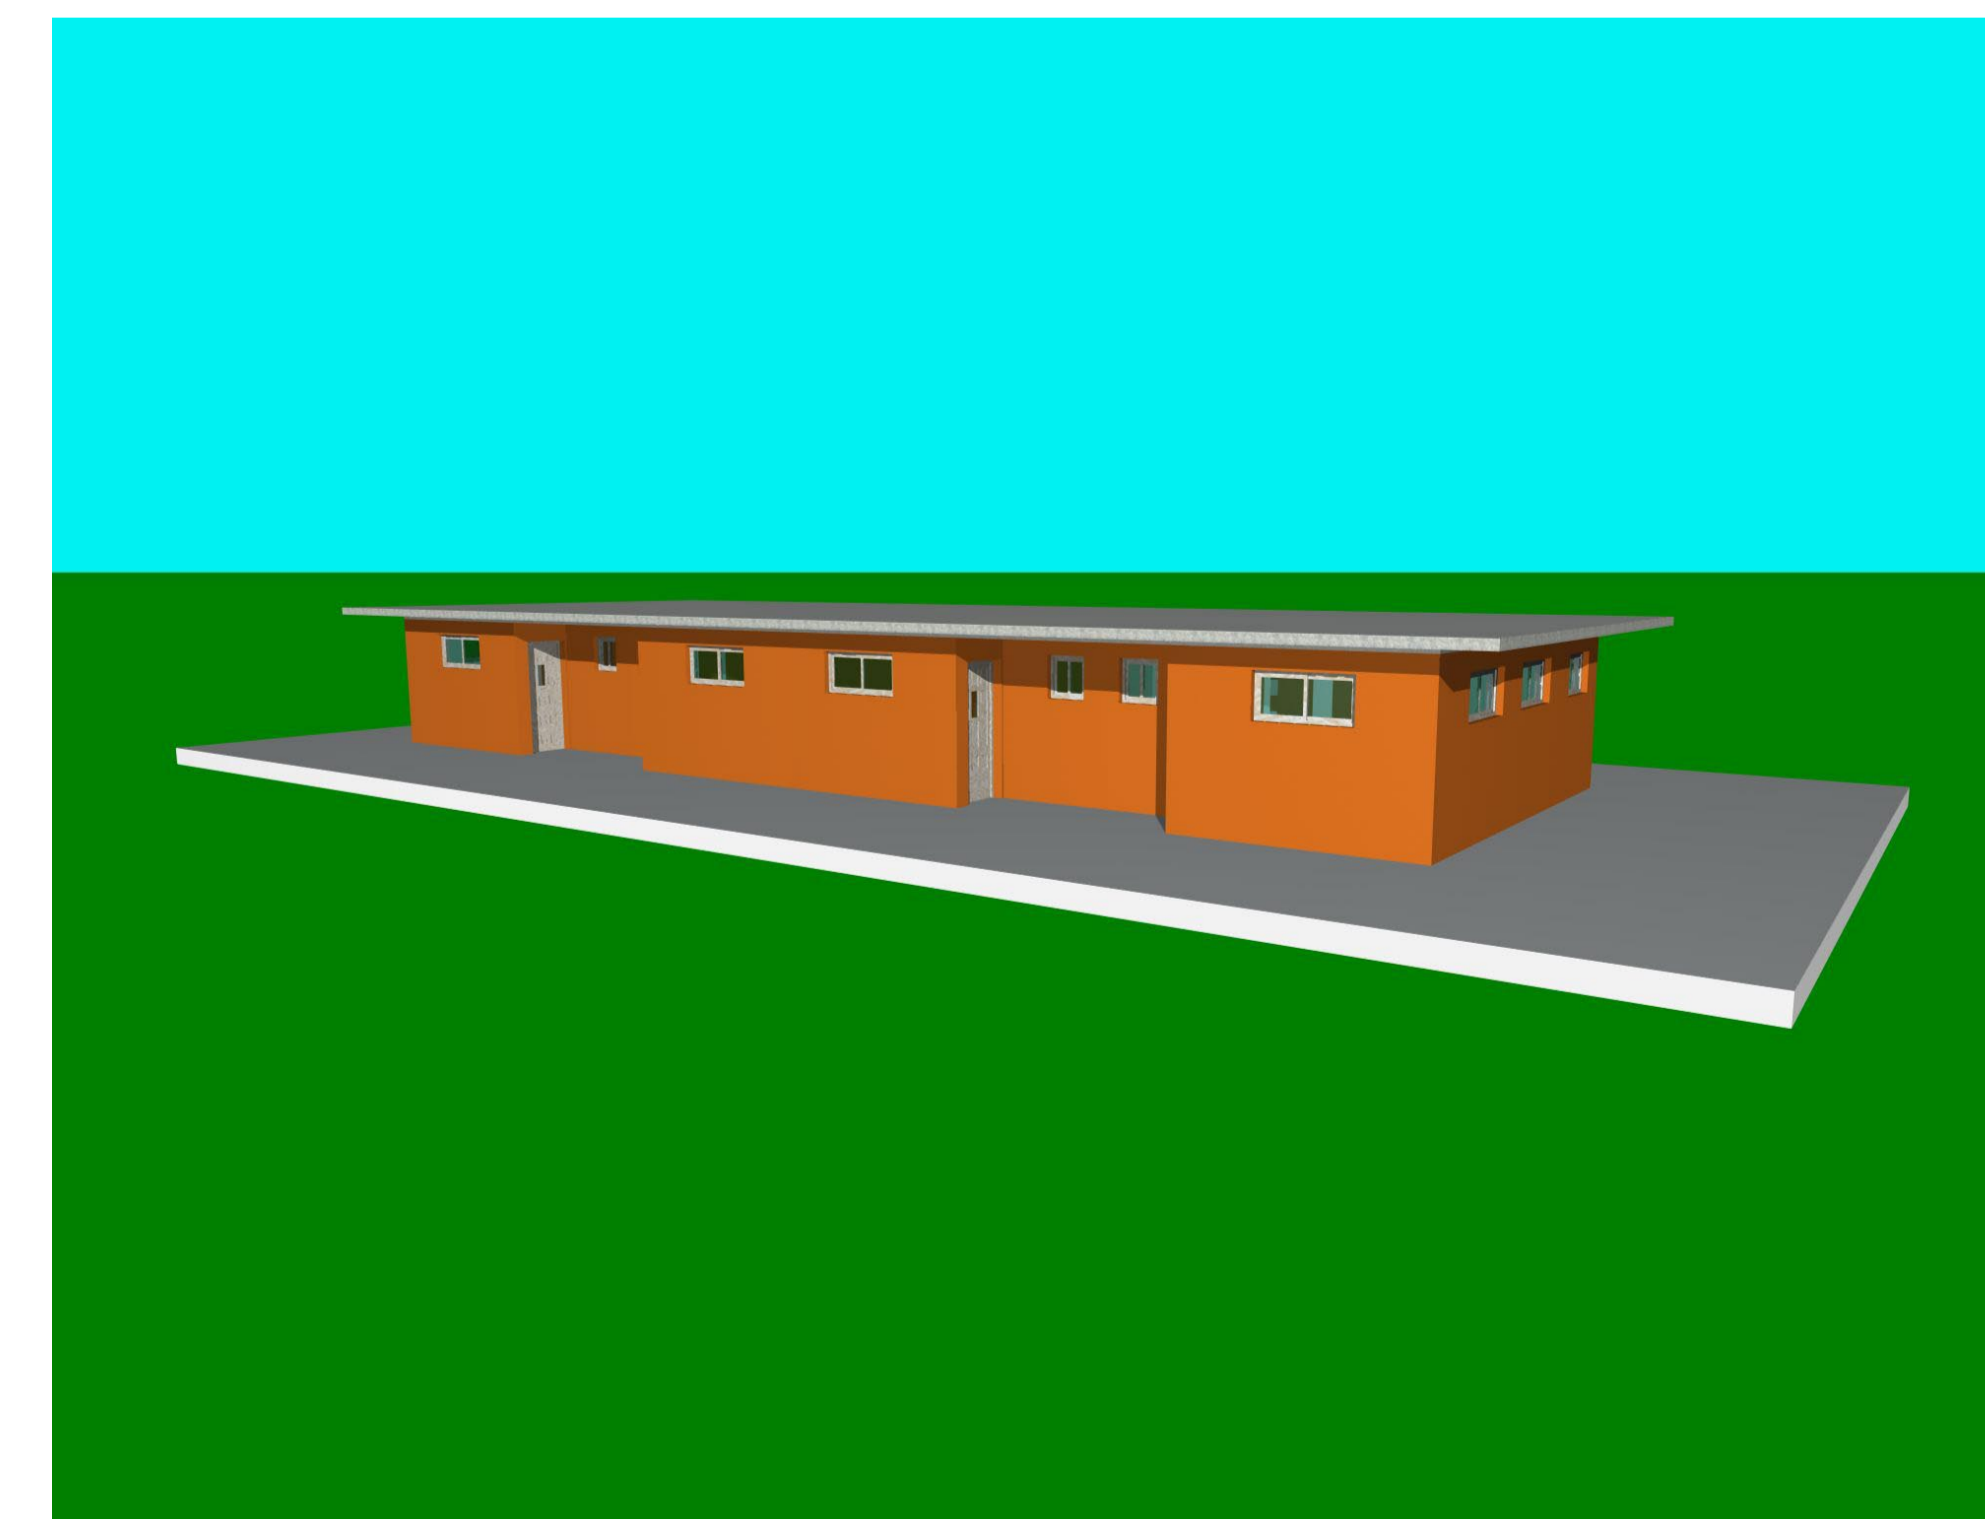

SIMULAZIONE GRAFICA
PROGETTAZIONE INDICATIVA