



COMUNE DI MACERATA: P.DI R. DI "VILLA FIGANA"

TAVO

PERIMETRAZIONE DI PIANO, INDIVIDUAZIONE DELLE U.I., ELENCO TAVOLE DI RILIEVO.

PERIMETRAZIONE DELL'AREA SOGGETTA AL PIANO: SEZIONE TIPOLOGICA, SCALA 1:500


ELENCO TAVOLE

N. PARTICELLA	TAVOLA
201	1
204 SUB 1	2/A, 2/B
204 SUB 2	3/A, 3/B
205 SUB 5-6	4/A, 4/B
205 SUB 7	5/A, 5/B
206	6/A, 6/B
207	7/A, 7/B
208-209	8/A, 8/B
212	9
213	10/A, 10/B
214	11/A, 11/B
215	12/A, 12/B
216	13/A, 13/B
217 SUB 1	14/A, 14/B
217 SUB 2	15/A, 15/B
225 SUB 5-6	16
227	17
edifici NC	18/A, 18/B
229	19/A, 19/B
231	20/A, 20/B
242	21/A, 21/B
243	22/A, 22/B
238/A-2-3	23/A, 23/B
239	24/A, 24/B
240	25/A, 25/B
252	26/A, 26/B
253	27/A, 27/B
254	28/A, 28/B
256	29
257	30/A, 30/B
258 SUB 1-2	31/A, 31/B
259	32/A, 32/B
233 SUB 1	33
233 SUB 2	34/A, 34/B
234	35/A, 35/B
244	36/A, 36/B
245	37/A, 37/B
246	38/A, 38/B
249	40/A, 40/B
250	41/A, 41/B
260	42/A, 42/B
261	43/A, 43/B
262	44/A, 44/B
263	45/A, 45/B
211	46
223	47
218-219	48



ESTRATTO DA PLANIMETRIA CATASTALE, SCALA 1:1000

INDIVIDUAZIONE DELLE U.I.

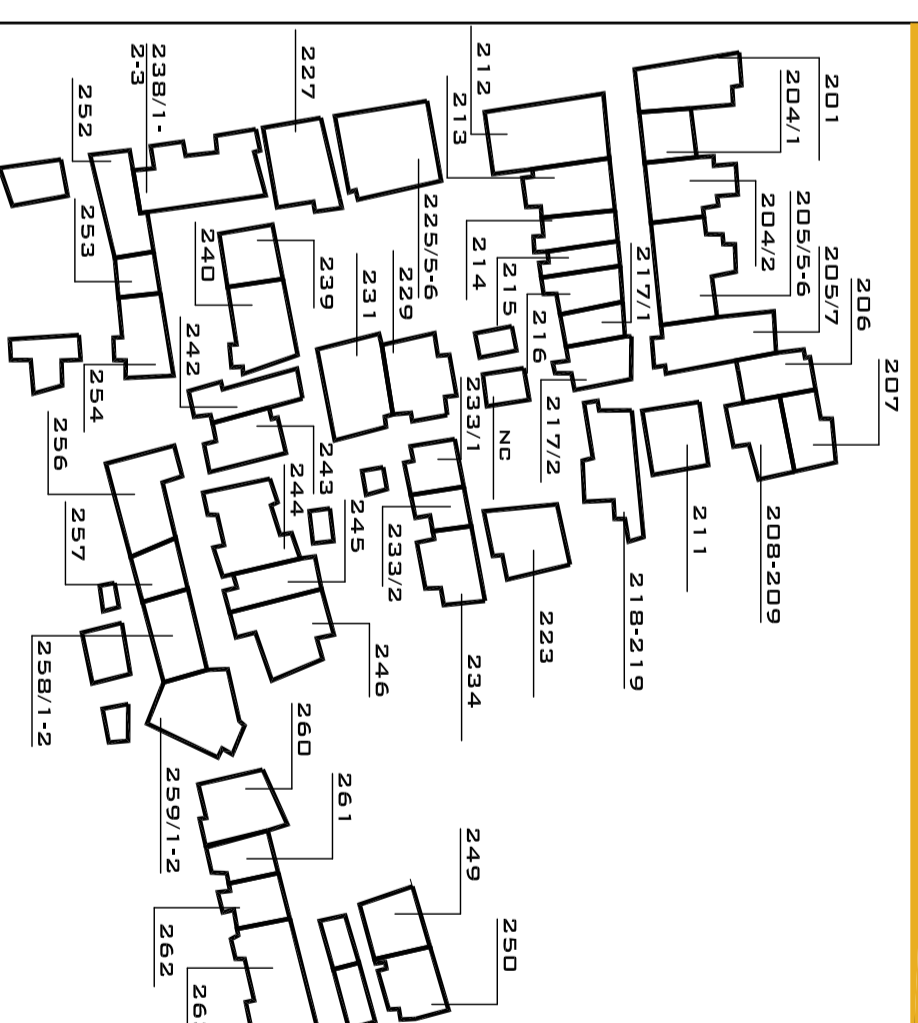

COMUNE DI MACERATA

PROVINCIA DI MACERATA

PIANO DI RECUPERO DI "VILLA FIGANA"

ADEGUATO ALLA LUGE DEL VINCOLO APPOSTO DALLA SOPRINTENDENZA E DELLE LINEE GUIDA DETTATE DAL COMITATO SCIENTIFICO



PROGETTISTI

ARCH. ANNA PAOLA CONTI

MAGHMA 04 ARCHITETTI

ANTONIO PAGNANELLI
PAOLO ORLANDI
MARTA MASSETANI
PASQUALE RINALDI
EMANUELE ZIPILLI

TAVO

PERIMENTRAZIONE DI PIANO;
INDIVIDUAZIONE DELLE UNITÀ IMMOBILIARI;
ELENCO DELLE TAVOLE DI RILIEVO.

DATA	REV.	ID. FILE	SCALA
26.03.04	001		-