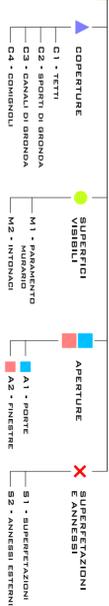
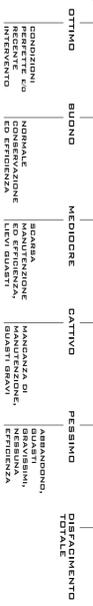


**SCHEDE DI RILEVAMENTO: CATALOGAZIONE E DESCRIZIONE DELLE FINITURE ESTERNE****IDENTIFICATIVI****STATO DI CONSERVAZIONE****NOTA**

LE FOTO CONSERVATIVE CON UN NUMERO BOTTIGLIATO SONO QUELLE CONTENUTE NELLA SCHEDA VISIVA. LE FOTO CONSERVATIVE CON UN NUMERO SENZA BOTTIGLIATURA SONO QUELLE CONTENUTE NELLA SCHEDA VISIVA.

**COMUNE DI MACERATA**

PROVINCIA DI MACERATA

**PIANO DI RECUPERO DI "VILLA FIGANA"**

ADEGUATO ALLA LUCE DEL VINCOLO APPROVATO DALLA SOPRINTENDENZA E DELLE LINEE GUIDA DETTATE DAL COMITATO SCIENTIFICO

**PROGETTISTI**

ARCH. ANNA PAOLA CONTI  
MAGHMA 04 ARCHITETTI  
ANTONIO PAGNANELLI  
PAOLO ORLANDI  
MARTA MASSETANI  
PASQUALE RINALDI  
EMANUELE ZIPPELLI

**TAV 03/B****SCHEDE DI RILEVAMENTO PARTICELLA 204/2:  
CATALOGAZIONE E DESCRIZIONE DELLE FINITURE**

DATA	REV.	ID. FILE	SCALA
25.11.04	001		-


ID.	DESCRIZIONE	FOTO	TIPOLOGIA	STATO DI CONSERVAZIONE
C1.1	COBERTURA CON VANTO DI SOTTOPORI		TETTI A QUE PALDE	BUONO
C2.1	SPORTO DI GRONDA PROGETTO		CORNICE INTONACATA	MEDIOBRE
C2.2	SPORTO DI GRONDA PROGETTO		CORNICE INTONACATA	MEDIOBRE
C3.1	CANALI DI GRONDA		ELEMENTI IN LAMIERA	CATTIVO
C3.2	CANALI DI GRONDA		ELEMENTI IN LAMIERA E PLASTICA	CATTIVO



IDENTIFICATIVO	POSIZIONE	FOTO	TIPO DI PARAMENTO	TIPO DI POSA IN OPERA	ETA' DEL LATERIZIO	STATO DI CONSERVAZIONE
M1.1	PROGETTO		NON VISIBILE	/	/	/
M1.2	PROGETTO		NON VISIBILE	/	/	/



IDENTIFICATIVO	POSIZIONE	FOTO	TIPOLOGIA	STATO DI CONSERVAZIONE
M2.1	PROGETTO		INTONACO CEMENTIZIO	MEDIOBRE
M2.2	PROGETTO		INTONACO CEMENTIZIO	CATTIVO

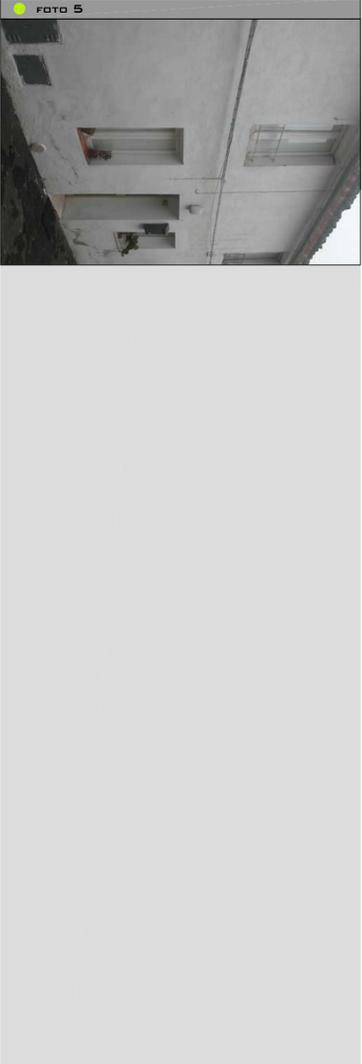

ID.	DESCRIZIONE	ORIENT.	FOTO	ARCHITRAVE	SPALLETTE	AVANZALE	TIPO DI INTRABO	STATO DI CONSERVAZIONE DELL'INTRABO
A1.1	INTRABO PROGETTO BUD	35X135		NON VISIBILE	NON VISIBILE	/	INTRABO IN LEGNO A DUE ANTE E SCORRENTI CON SERRAMENTI IN VETRO	BUONO
A1.2	INTRABO PROGETTO BUD	60X190		NON VISIBILE	NON VISIBILE	/	INTRABO IN LEGNO A DUE ANTE E SCORRENTI CON SERRAMENTI IN VETRO	BUONO
A2.1	INTRABO PROGETTO BUD	80X131		NON VISIBILE	NON VISIBILE	PANNELLE	INTRABO IN LEGNO A DUE ANTE E SCORRENTI	BUONO
A2.2	INTRABO PROGETTO BUD	70X100		NON VISIBILE	NON VISIBILE	METRE	INTRABO IN LEGNO A DUE ANTE E SCORRENTI	BUONO
A2.3	INTRABO PROGETTO NOBO	50X70		NON VISIBILE	NON VISIBILE	NON VISIBILE	INTRABO IN LEGNO A DUE ANTE E SCORRENTI CON SERRAMENTI IN VETRO	BUONO
A2.4	INTRABO PROGETTO BUD	90X131		NON VISIBILE	NON VISIBILE	PANNELLE	INTRABO IN LEGNO A DUE ANTE E SCORRENTI	BUONO
A2.5	INTRABO PROGETTO BUD	80X124		NON VISIBILE	NON VISIBILE	PANNELLE	INTRABO IN LEGNO A DUE ANTE E SCORRENTI CON SERRAMENTI IN VETRO	BUONO
A2.6	INTRABO PROGETTO NOBO	50X60		NON VISIBILE	NON VISIBILE	NON VISIBILE	INTRABO IN LEGNO A DUE ANTE E SCORRENTI CON SERRAMENTI IN VETRO	BUONO
A2.7	INTRABO PROGETTO NOBO	80X130		NON VISIBILE	NON VISIBILE	NON VISIBILE	INTRABO IN LEGNO A DUE ANTE E SCORRENTI CON SERRAMENTI IN VETRO	BUONO



ID.	DESCRIZIONE	FOTO	COPERTURA	SUPERFICIE VISIBILE	PORTE	FINESTRE	STATO DI CONSERVAZIONE GENERALE
S.1	SUPERFETAZIONE IN ACCIAIO		AD UNA VANDA CON LAMIERA ONDOLATA	INTONACO DI CEMENTO	PORTA IN ALLUMINIO 60X108	/	MEDIOBRE

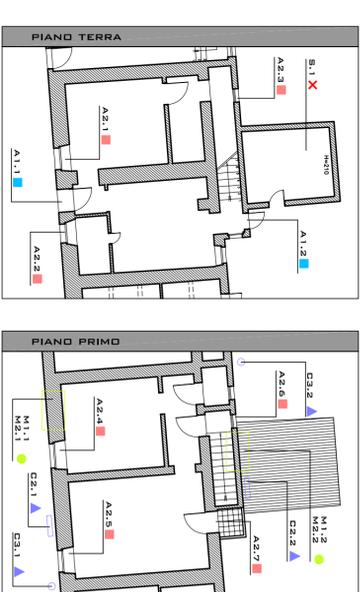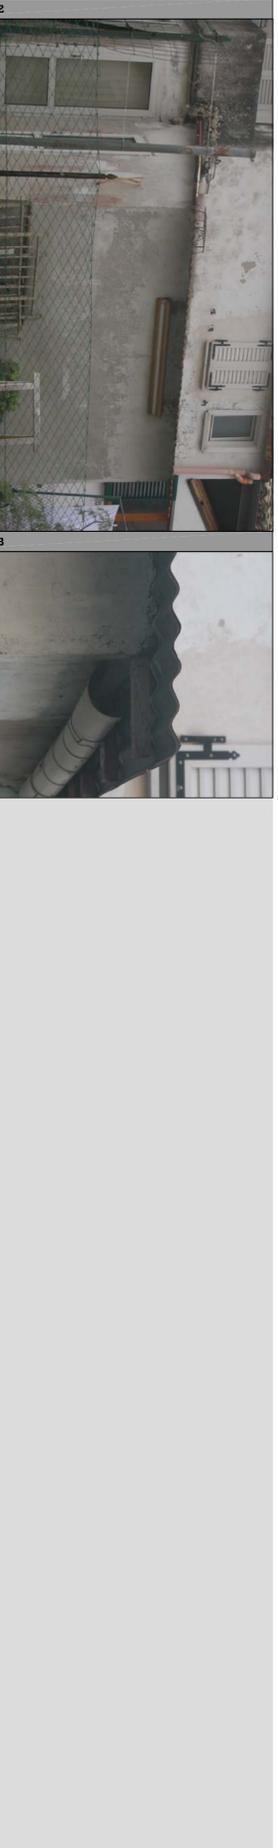**SCHEMI DI RIFERIMENTO****SCHEDE TECNICHE****DOCUMENTAZIONE FOTOGRAFICA**