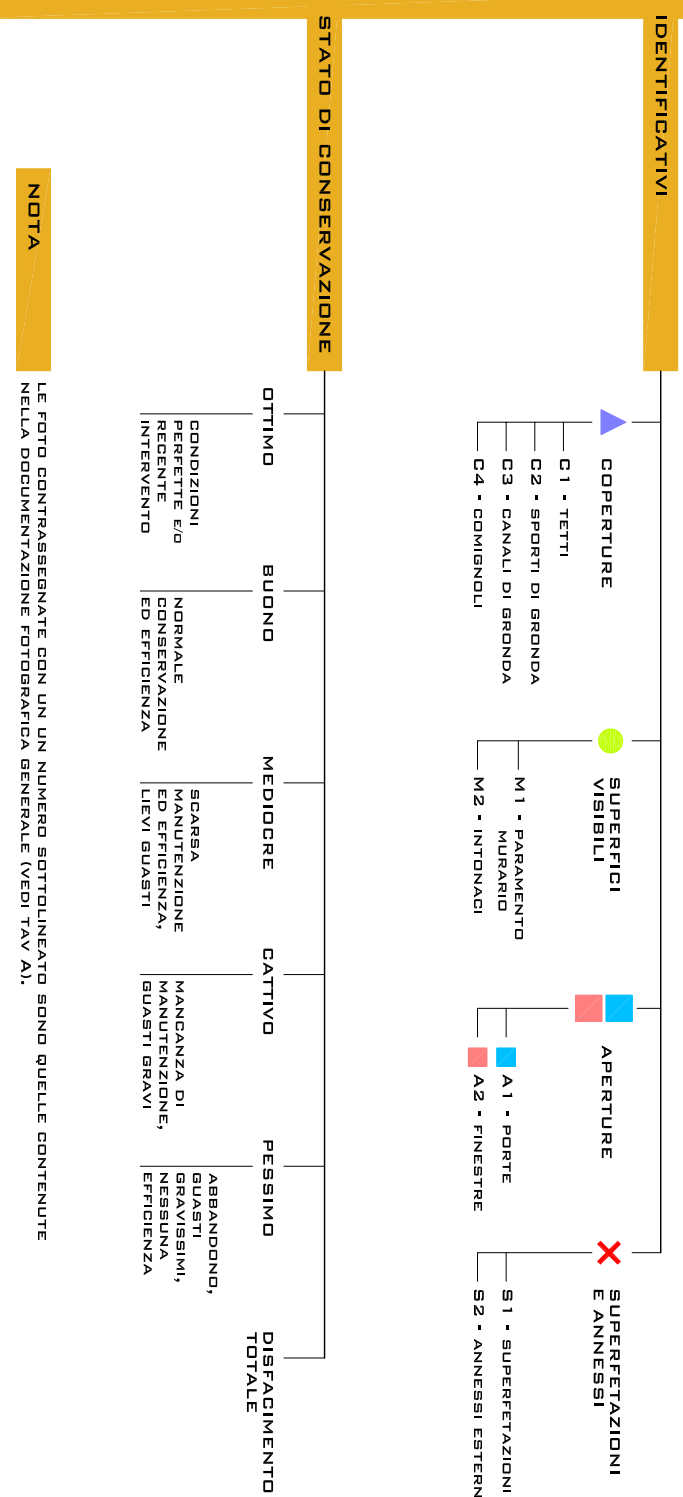


SCHEDA DI RILEVAMENTO: CATALOGAZIONE E DESCRIZIONE DELLE FINITURE ESTERNE


COMUNE DI MACERATA

PROVINCIA DI MACERATA

PIANO DI RECUPERO DI "VILLA FIGANA" ADEGUATO ALLA LUCE DEL VINCOLO APPOSTO DALLA SOPRINTENDENZA E DELLE LINEE GUIDA DETTATE DAL COMITATO SCIENTIFICO


PROGETTISTI

ARCH. ANNA PAOLA CONTI
MAGHMA 04 ARCHITETTI
 ANTONIO PAGNANELLI
 PAOLO ORLANDI
 MARTA MASSETANI
 PASQUALE RINALDI
 EMANUELE ZIPPILLI


TAV 12/B

SCHEDA DI RILEVAMENTO PARTICELLA 215:
CATALOGAZIONE E DESCRIZIONE DELLE FINITURE

DATA	REV.	ID. FILE	SCALA
25.11.04	001		-

COBERTURE


ID.	DESCRIZIONE	FOTO	TIPOLOGIA	STATO DI CONSERVAZIONE
CD.1	MANTO IN GOMI E SOTTOGOMI		TETTO A DUE FALDE	BUONO
CG.1	SPORCHI DI GRONDA PROSPETTO SUD		TAVOLATO SU TRAVETTI LIGNI	MEDIOCRE
CG.2	SPORCHI DI GRONDA PROSPETTO NORD		TAVOLATO SU TRAVETTI LIGNI	MEDIOCRE
CG.1	CANALI DI GRONDA PROSPETTO SUD		ELEMENTI IN LAMIERA	BUONO

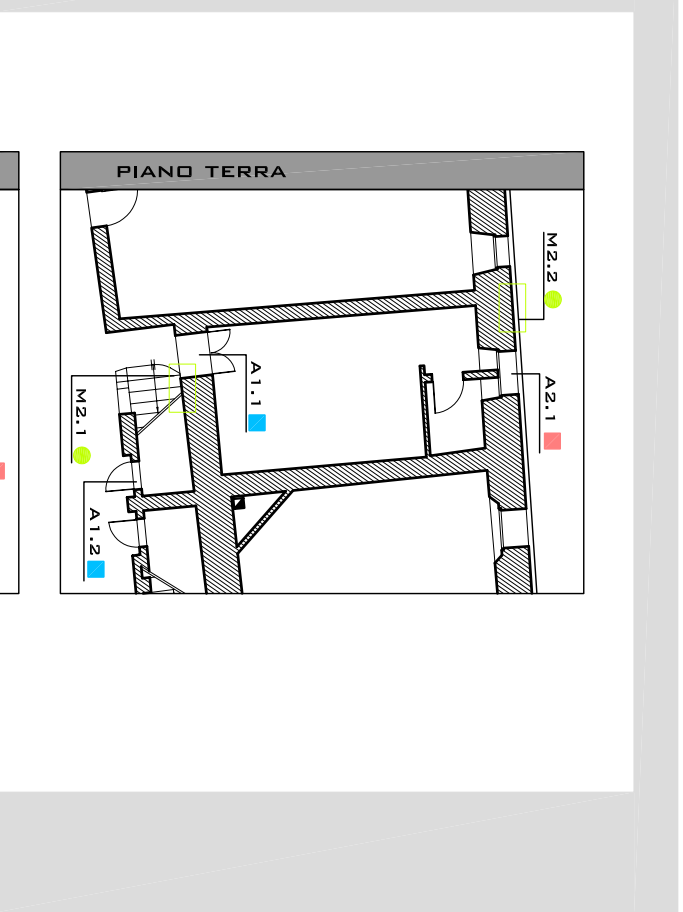

SUPERFICI VISIBILI

* SI FA RIFERIMENTO ALL'LINGUA DI IMMOGLIONE DEL LATERIZIO USATO CHE PUO' ESSERE RECENTE O NON; TALE DISTINZIONE SI BASA SULL RICONOSCIMENTO DEL LATERIZ PRODOTTI PER TRATTALETTA DA QUELLI REALIZZATI CON METODOLOGIE TRADIZIONALI.

IDENTIFICATIVO	POSIZIONE	FOTO	TIPO DI PARAMENTO	TIPO DI POSA IN OPERA	ETA' DEL LATERIZIO	STATO DI CONSERVAZIONE
M1.1	PROSPETTO NORD		NON VISIBILE	NON VISIBILE	NON VISIBILE	NON VISIBILE
M1.2	PROSPETTO NORD		MURATURA IN LATERIZIO A MURAGLIA ORIZZONTALE	PRESENZA DI RIFERIMENTI	NON RECENTE	MEDIOCRE
M2.1	PROSPETTO SUD		INTONACO DI GADRE CON SAPPEZZI IN MALTA DECENTRA			CATTIVO
M2.2	PROSPETTO NORD		INTONACO "ALLA CAMPIGNOLA" CON LADUNE			CATTIVO

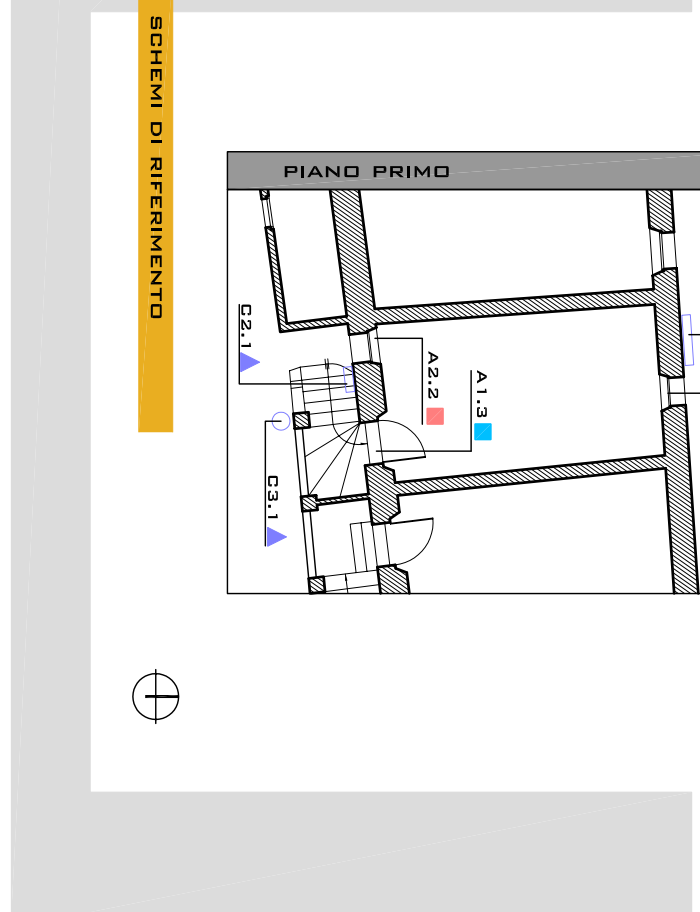

APERTURE

ID.	DESCRIZIONE	DIMEN. (CM)	FOTO	ARCHITRAVE	SPALLETTE	D'AVANZALE	TIPO DI INFISSO	STATO DI CONSERVAZIONE DELL'INFISSO
A1.1	PORTINELLO D'INGRESSO	86x190	B	NON VISIBILE	LATERIZIO	/	PORTINELLO IN LEGNO A PANNELLI INCASSATI	CATTIVO
A1.2	PORTA SOTTOGOLA	56x110	9	LIGNO	LATERIZIO	/	PORTA IN LEGNO A TAVOLE VERTICALI	CATTIVO
A2.1	FINESTRA IN LEGNO PROSPETTO NORD	87x91	10	NON VISIBILE	NON VISIBILE	NON VISIBILE	FINESTRA A DUE ANTE IN LEGNO E SQUERTE	CATTIVO
A1.3	PORTINELLO D'INGRESSO	85x161	11	LIGNO	NON VISIBILE	NON VISIBILE	PORTINELLO IN LEGNO A PANNELLI INCASSATI	MEDIOCRE
A2.2	FINESTRA IN LEGNO PROSPETTO SUD	58x65	12	LIGNO	NON VISIBILE	NON VISIBILE	FINESTRA A DUE ANTE IN LEGNO E SQUERTE	MEDIOCRE
A2.3	FINESTRA IN LEGNO PROSPETTO NORD	58x82	13	LIGNO	NON VISIBILE	NON VISIBILE	FINESTRA A DUE ANTE IN LEGNO	PERILOSO



SUPERFETAZIONI E ANNESSI

ID.	DESCRIZIONE	FOTO	COBERTURA	MURATURA	PORTE	FINESTRE	STATO DI CONSERVAZIONE

SCHEDE TECNICHE
DOCUMENTAZIONE FOTOGRAFICA