




SCHEDA DI RILEVAMENTO: CATALOGAZIONE E DESCRIZIONE DELLE FINITURE ESTERNE

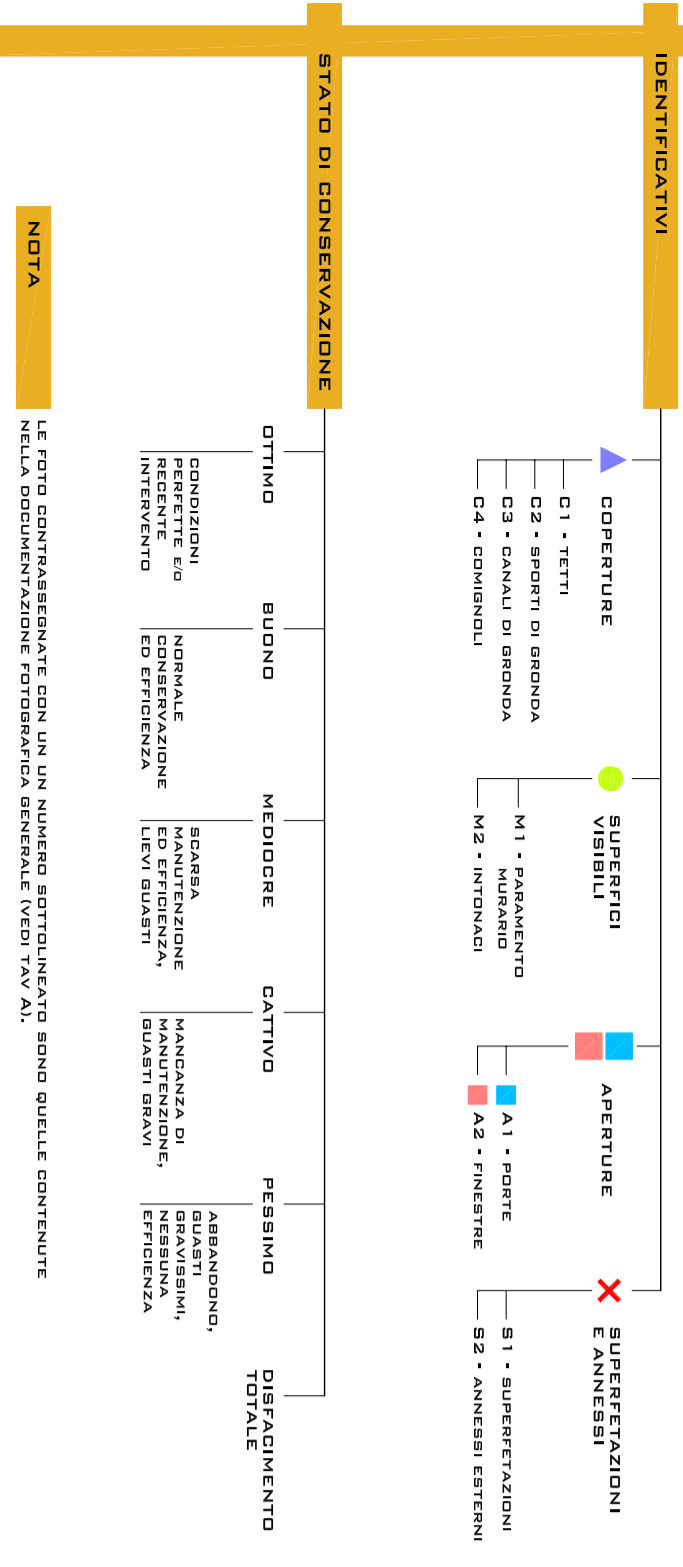

COMUNE DI MACERATA
PROVINCIA DI MACERATA

PIANO DI RECUPERO DI "VILLA FIGANA"
ADEGUATO ALLA LUCE DEL VINCOLO APPROVATO DALLA SOPRINTENDENZA E DELLE LINEE GUIDA DETTATE DAL COMITATO SCIENTIFICO



PROGETTISTI
ARCH. ANNA PAOLA CONTI
MAGHMA 04 ARCHITETTI
ANTONIO PAGNANELLI
PAOLO ORLANDI
MARTA MASSETANI
PASQUALE RINALDI
EMANUELE ZIPPILLI


TAV 14/B

SCHEDA DI RILEVAMENTO PARTICELLA 217/1:
CATALOGAZIONE E DESCRIZIONE DELLE FINITURE

DATA	REV.	ID. FILE	SCALA
25.11.04	001		

COPERTURE

ID.	DESCRIZIONE	FOTO	TIPOLOGIA	STATO DI CONSERVAZIONE
C1.1	MANTO IN GOMI E BISTOPPI		TETTI A DUE PACE	BUONO
C2.1	BORDO DI BORDA PROSPETTO		TAVOLATO SU TRAVETTI LEGNI	MEIORE
C2.2	SPICCO DI BORDA PROSPETTO		TAVOLATO SU TRAVETTI LEGNI	MEIORE
C3.1	CANALI DI BORDA PROSPETTO SUD		ELEMENTI IN LAMIERA	BUONO
C3.2	CANALI DI BORDA PROSPETTO NORD		ELEMENTI IN LAMIERA	BUONO
C4.1	CORNICELLO IN LATERIZIO			BUONO
	TOTALE			

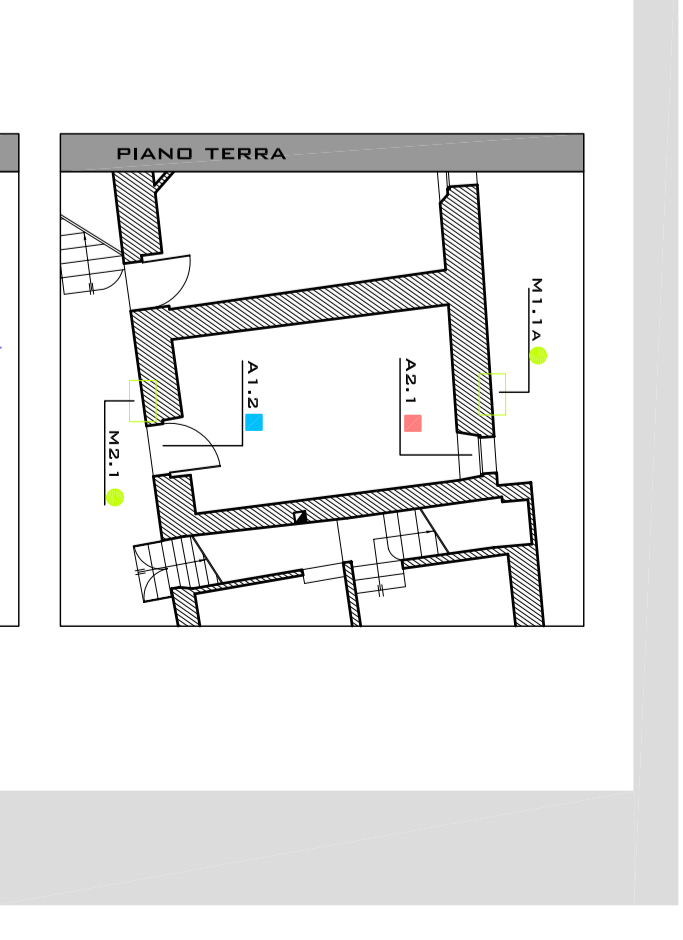


SUPERFICI VISIBILI

IDENTIFICATIVO	POSIZIONE	FOTO	TIPO DI PARAMENTO	TIPO DI POSA IN OPERA	ETA' DEL LATERIZIO	STATO DI CONSERVAZIONE
M1.1.A	PROSPETTO NORD		PARAMENTO IN LATERIZIO A RICORSO DIREZIONALI	PRESENZA IRREGOLARI DI MURATURA IN LATERIZIO IN TAVOLATO	NON RECENTE	MEIORE
M1.1.B	PROSPETTO NORD		MURATURA IN LATERIZIO IN TAVOLATO	ASSENZA DI GORGHIATI	NON RECENTE	MEIORE
M1.2	PROSPETTO SUD		MURATURA NON VISIBILE			
M2.1	PROSPETTO NORD		INTONACO DI GESSO	INTONACO NON PRESENTE		
M2.2	PROSPETTO SUD		INTONACO DI GESSO CON APPREZZAZIONE CON MALTA CEMENTIZIA			CATTIVO

INTONACI

IDENTIFICATIVO	POSIZIONE	FOTO	TIPOLOGIA	STATO DI CONSERVAZIONE
M2.1	PROSPETTO NORD		INTONACO NON PRESENTE	
M2.2	PROSPETTO SUD		INTONACO DI GESSO CON APPREZZAZIONE CON MALTA CEMENTIZIA	CATTIVO

* Si fa riferimento all'elenco di posizione del laterizio usato che può essere presente o non tale dipendendo di base sul riconoscimento delle finiture prodotti per l'edilizia da quelli realizzati con metodologie tradizionali.


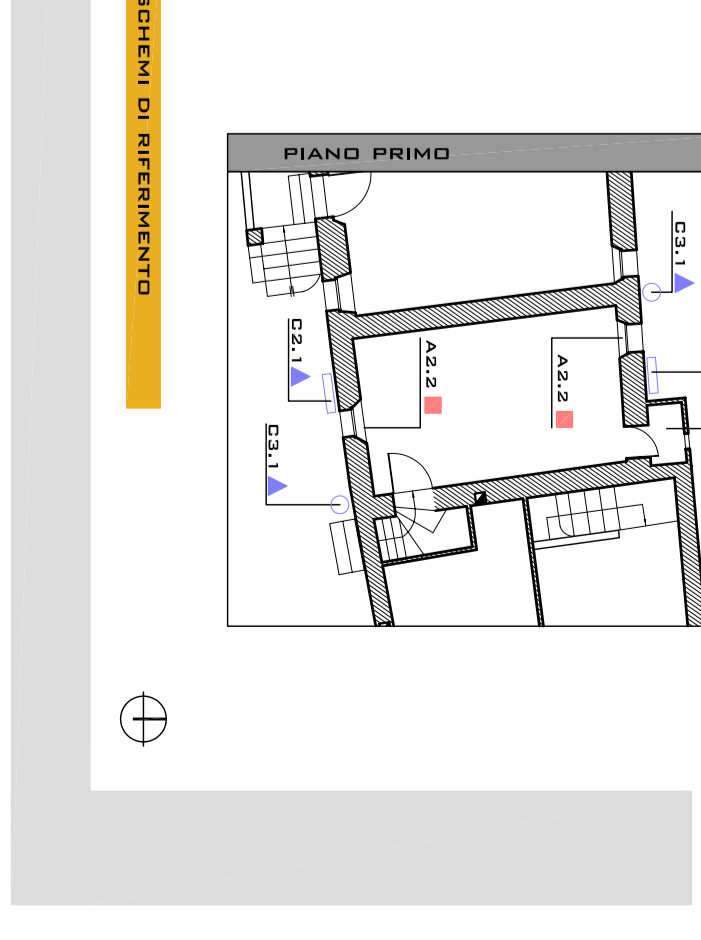


APERTURE

ID.	DESCRIZIONE	OGNUNO	FOTO	ARCHITRAVE	SPALLETTE	DAVANZALE	TIPO DI INTRABO	STATO DI CONSERVAZIONE DELL'INTRABO
A1.1	PORTONCINO INTRABO PROSPETTO SUD	81X154	10	LEGNO	/	/	PORTONCINO IN LEGNO AD USANZA	MEIORE
A2.1	FINESTRA PROSPETTO NORD	65X85	11	LEGNO	LATERIZIO	LATERIZIO	FINESTRA A BUC ANTE IN LEGNO E BUCANTI IN LEGNO E BUCANTI	CATTIVO
A2.2	FINESTRA PROSPETTO SUD	53X80	12	LEGNO	/	/	FINESTRA A BUC ANTE IN LEGNO E BUCANTI IN LEGNO E BUCANTI	CATTIVO
A2.3	FINESTRA PROSPETTO NORD	56X90	13	LEGNO	LATERIZIO	LATERIZIO	FINESTRA A BUC ANTE IN LEGNO E BUCANTI IN LEGNO E BUCANTI	CATTIVO


PIANO PRIMO

ID.	DESCRIZIONE	OGNUNO	FOTO	ARCHITRAVE	SPALLETTE	DAVANZALE	TIPO DI INTRABO	STATO DI CONSERVAZIONE DELL'INTRABO

 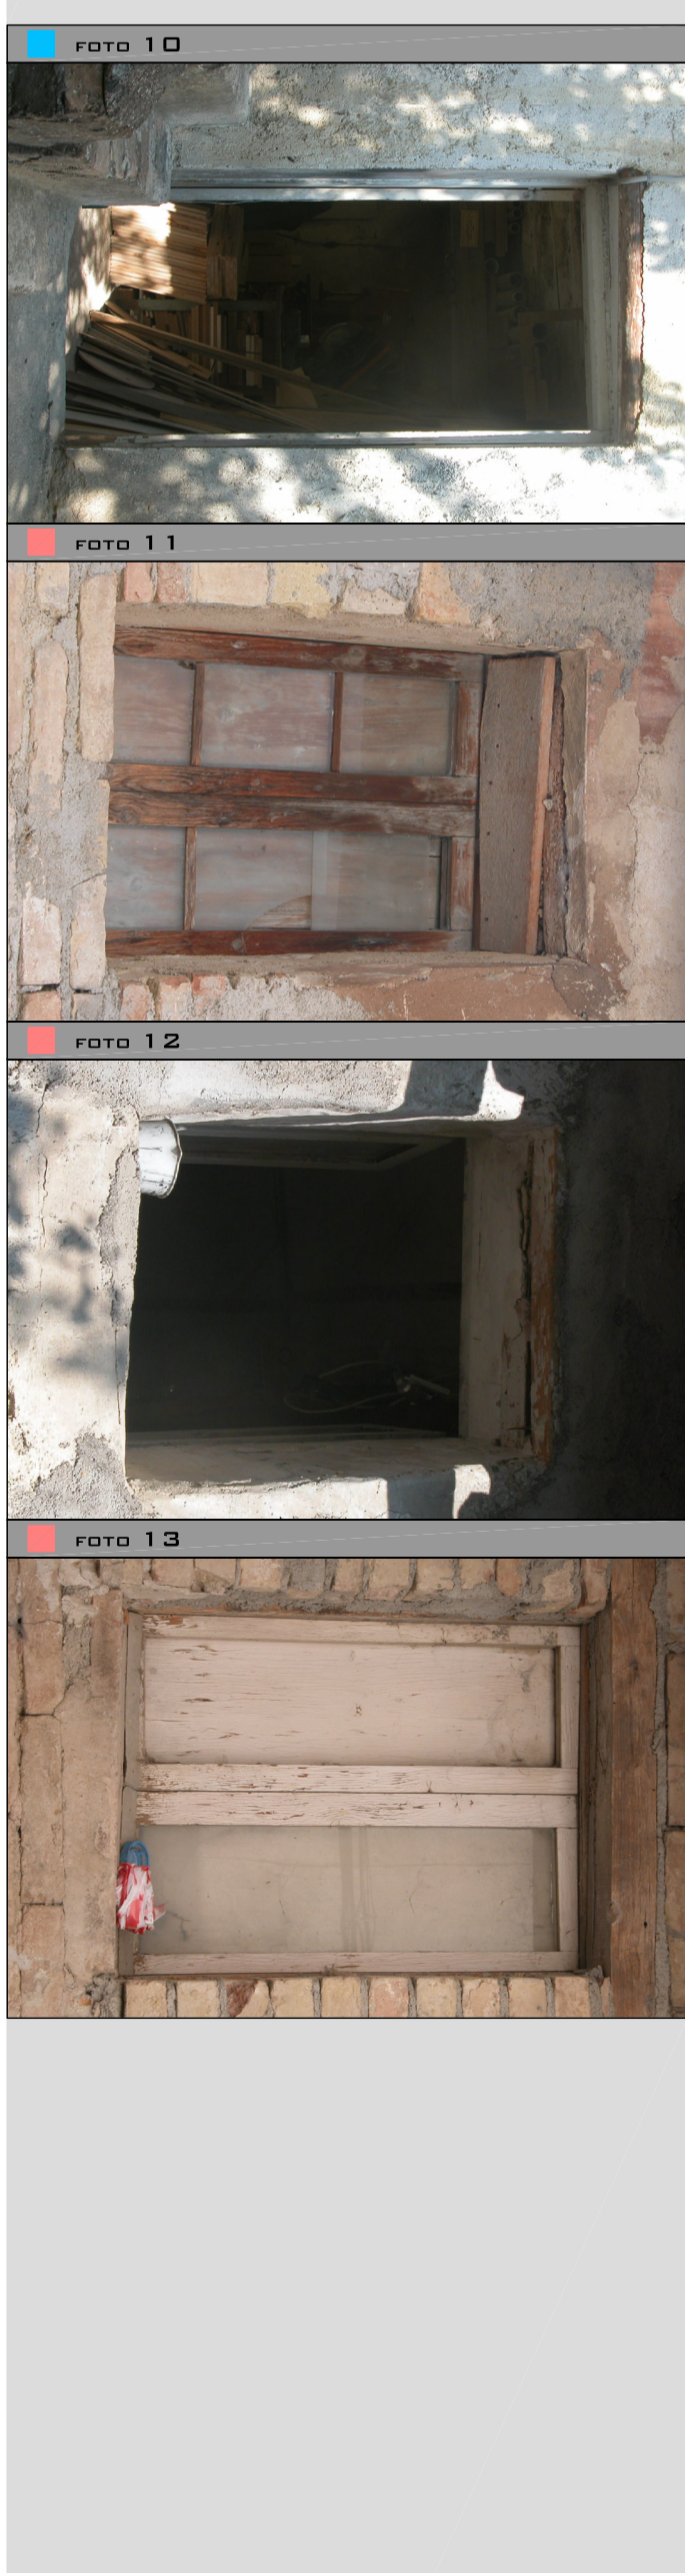

SUPERFETAZIONI E ANNESSI

ID.	DESCRIZIONE	FOTO	COPERTURA	MURATURA	PORTE	FINESTRE	STATO DI CONSERVAZIONE
S1	SUPERFETAZIONE R.1 PROSPETTO NORD	14	COLATA IN CEMENTO AVALATO	LATERALI FORATI	/	ASSENZA INTRABO	CATTIVO

 

SCHEDE TECNICHE

DOCUMENTAZIONE FOTOGRAFICA