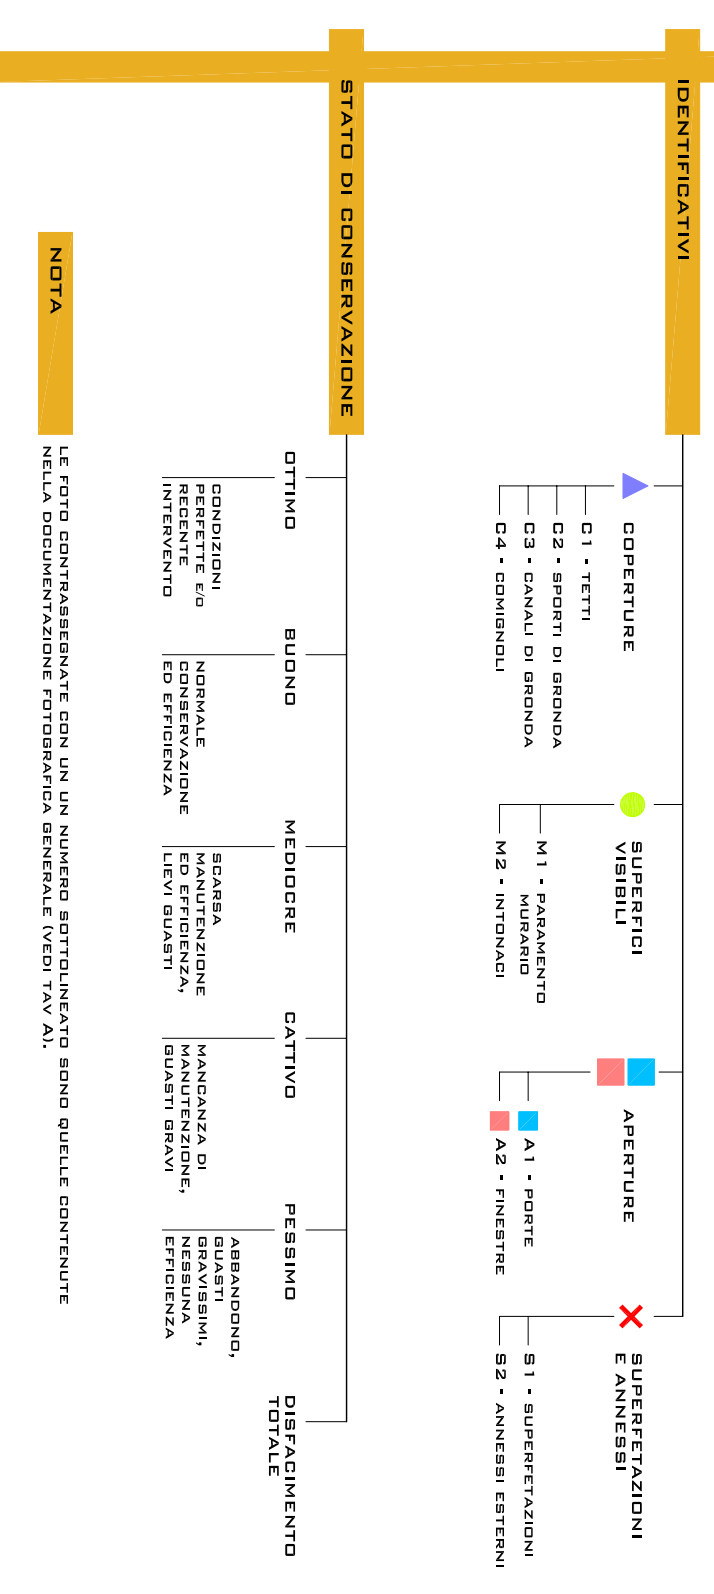


SCHEDA DI RILEVAMENTO: CATALOGAZIONE E DESCRIZIONE DELLE FINITURE ESTERNE


COMUNE DI MACERATA

PROVINCIA DI MACERATA

PIANO DI RECUPERO DI "VILLA FIGIANA" ADEGUATO ALLA LUCE DEL VINCOLO APPOSTO DALLA SOPRINTENDENZA E DELLE LINEE GUIDA DETTATE DAL COMITATO SCIENTIFICO


PROGETTISTI
ARCH. ANNA PAOLA CONTI
 MASHIMA 04 ARCHITETTI
 ANTONIO PASQUANELLI
 PAOLO ORLANDI
 MARTA MASSETANI
 PASQUALE RINALDI
 EMANUELE ZIPPELLI

TAV 18/B
**SCHEDA DI RILEVAMENTO PARTICELLA NC:
 CATALOGAZIONE E DESCRIZIONE DELLE FINITURE**

DATA	REV.	ID. FILE	SCALA
25.11.04	001		-

COPERTURE

ID.	DESCRIZIONE	FOTO	TIPOLOGIA	STATO DI CONSERVAZIONE
C1.1	MANTO IN COPPI E SOTTOCOPPI	1/2	TETTO AD UNA PENDICE	CATTIVO
C2.1	SPORCHI DI BIRNDA PROGETTO EST	3	TAVOLATO DI LEGNO	CATTIVO



SUPERFICI VISIBILI

* SI FA RIFERIMENTO ALL'EPoca DI PRODUZIONE DEL LATERIZIO USATO CHE PUO' ESSERE RECENTE O NON. TALE DISTRIZIONE SI BASA SUL RICONFERIMENTO DEI LATERIZI PRODOTTI PER TRAPIANTATA DA QUELI REALIZZATI CON METODOLOGIE TRADIZIONALI.

IDENTIFICATIVO	POSIZIONE	PORTO	TIPOLOGIA	STATO DI CONSERVAZIONE
MURATURE				
M1.1	PROGETTO	4	MURATURA IN LATERIZIO A MANIFATTURA REGOLARE A 10X10	NON RECENTE
M1.2	PROGETTO	5/6	MURATURA IN LATERIZIO A MANIFATTURA REGOLARE A 10X10	NON RECENTE
M1.3	PROGETTO	4	MURATURA IN LATERIZIO A MANIFATTURA REGOLARE A 10X10	NON RECENTE
INTONACI				
M2.1	PROGETTO	4	INTONACO ALLA CARPACCIOVA	CATTIVO
M2.2	PROGETTO	5/6	INTONACO ALLA CARPACCIOVA	CATTIVO
M2.3	PROGETTO	4	INTONACO ALLA CARPACCIOVA	CATTIVO




APERTURE

ID.	DESCRIZIONE	DMXN (CM)	FOTO ANCHITRAVE (CM)	SPALLETTA	AVANZANTE	TIPO DI INTRASO	STATO DI CONSERVAZIONE
PIANO PRIMO							
A1.1	INGRESSO	89X176	8			PORTA IN LEGNO A PANNELLI INCASTRATI	CATTIVO
A1.2	INGRESSO	88X180	/				/
A2.1	PROGETTO DIVERO	/	8			APERTURA NUOVA	/
A2.2	PROGETTO DIVERO	/	8				
A2.3	PROGETTO DIVERO	/	8				
A2.3	PROGETTO DIVERO	71X108	10			FINESTRA A QUO ANTE IN LEGNO	CATTIVO



SUPERFETAZIONI E ANNESSI

ID.	DESCRIZIONE	FOTO	COPERTURA	MURATURA	PORTE	FINESTRE	STATO DI CONSERVAZIONE
S2	ANNESSO ESTERNO	12	MANTO DI TERRORE	LATERIZIO IN FIANCO INCASTRATO A SOSPESO	PORTA IN METALLO		CATTIVO

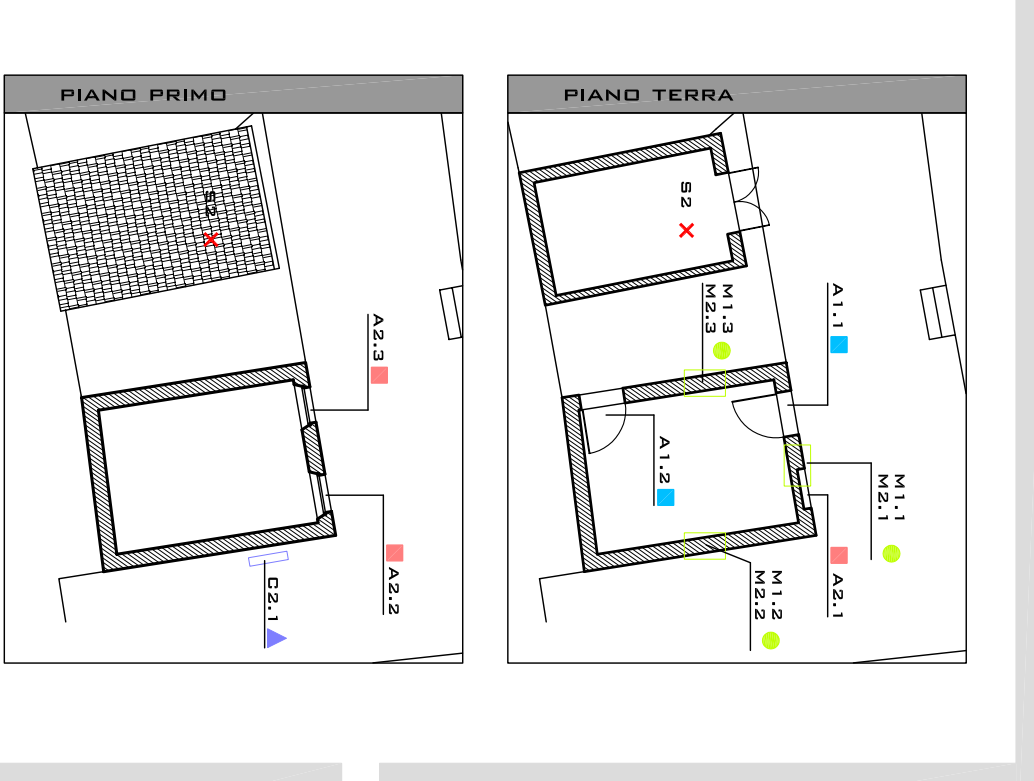
SCHEDE TECNICHE
DOCUMENTAZIONE FOTOGRAFICA