

**NOTA** LE FOTO CONTRASSEGNATE CON UN NUMERO SOTTOLINEATO SONO QUELLE CONTENUTE NELLA DOCUMENTAZIONE FOTOGRAFICA GENERALE (VEDI TAV AL).

**COMUNE DI MACERATA**

PROVINCIA DI MACERATA

**PIANO DI RECUPERO DI "VILLA FIGANA"**

AGEGUATO ALLA LUCE DEL VINCOLO APPOSTO DALLA SOPRINTENDENZA E DELLE LINEE GUIDA DETTATE DAL COMITATO SCIENTIFICO



**PROGETTISTI**


ARCH. ANNA PAOLA CONTI      MAGHMA 04 ARCHITETTI  
 ANTONIO PAGNANELLI  
 PAOLO ORLANDI  
 MARTA MASSETANI  
 PASQUALE RINALDI  
 EMANUELE ZIPPILLI

**TAV 19/B**

**SCHEDA DI RILEVAMENTO PARTICELLA 229:  
 CATALOGAZIONE E DESCRIZIONE DELLE FINITURE**

DATA	REV.	ID. FILE	SCALA
25.11.04	001		-


NO.	DESCRIZIONE	FOTO	TIPOLOGIA	STATO DI CONSERVAZIONE
C1.1	MANTO IN COPPI E SOTTOCOPPI	1	TETTO A DUE PADOE	MEDIORE
C2.1	SPICCHI DI GRONDA PROGETTO	2	GORNICE IN LATERIZIO	BUONO
C3.1	CANALI DI GRONDA PROGETTO EST	3	ELEMENTI IN LANIERA	MEDIORE

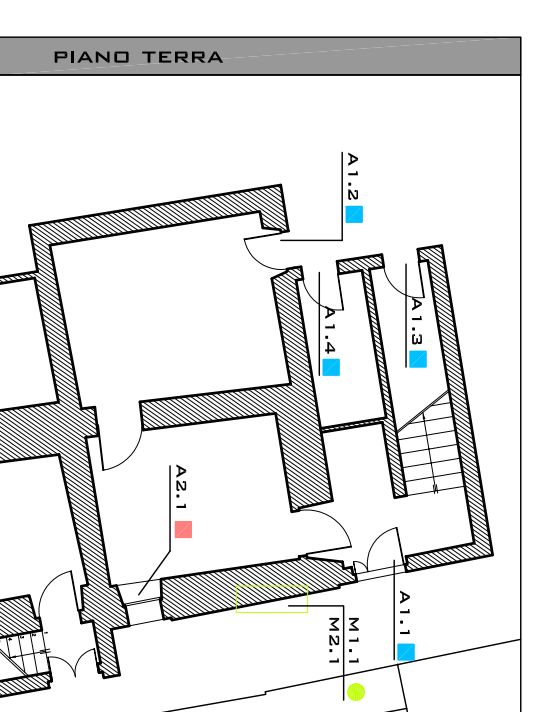


IDENTIFICATIVO	POSIZIONE	FOTO	TIPO DI PAVIMENTO	TIPO DI POSA IN OPERA	ETA' DEL LATERIZIO	STATO DI CONSERVAZIONE
M1.1	PROGETTO EST	4	NON VISIBILE			
M1.2	PROGETTO SUD	5	NON VISIBILE			

**INTONACI**

M2.1	PROGETTO EST	4	INTONACO DI CEMENTO			MEDIORE
M2.2	PROGETTO SUD	5	INTONACO DI CEMENTO			MEDIORE

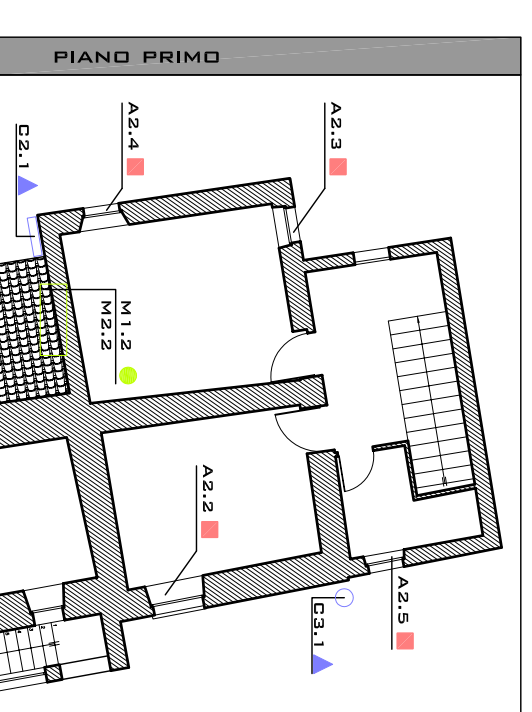

ID.	DESCRIZIONE	DIMEN. (CM)	FOTO	ARCHITRAVE	SPALLETTE	AVANZALE	TIPO DI INFISSO	STATO DI CONSERVAZIONE DELL'INFISSO
A1.1	INGRESSO PRINCIPALE	100x191	6	NON VISIBILE	NON VISIBILE		PORTONE IN LEGNO	BUONO
A1.2	INGRESSO SECONDO P.T. PROG. NORD	74x175	/	NON VISIBILE	NON VISIBILE		-	-
A1.3	INGRESSO LOCALE SOTTOGALLA	72x180	/	NON VISIBILE	NON VISIBILE		-	-
A1.4	INGRESSO SECONDARIO	72x180	/	NON VISIBILE	NON VISIBILE		-	-
A2.1	FINESTRA N°1 PROGETTO EST	70x104	/	NON VISIBILE	NON VISIBILE		FINESTRA A DUE ANTE IN LEGNO E SCURETTI	BUONO
A2.2	FINESTRA N°1 PROGETTO EST	100x92	9	NON VISIBILE	NON VISIBILE		/	NON VISIBILE
A2.3	FINESTRA N°1 PROGETTO SUD	70x103	/	NON VISIBILE	NON VISIBILE		/	/
A2.4	FINESTRA N°1 PROGETTO SUD EST	71x100	/	NON VISIBILE	NON VISIBILE		/	/
A2.5	FINESTRA N°1 PROGETTO EST	70x101	8	NON VISIBILE	NON VISIBILE		/	NON VISIBILE

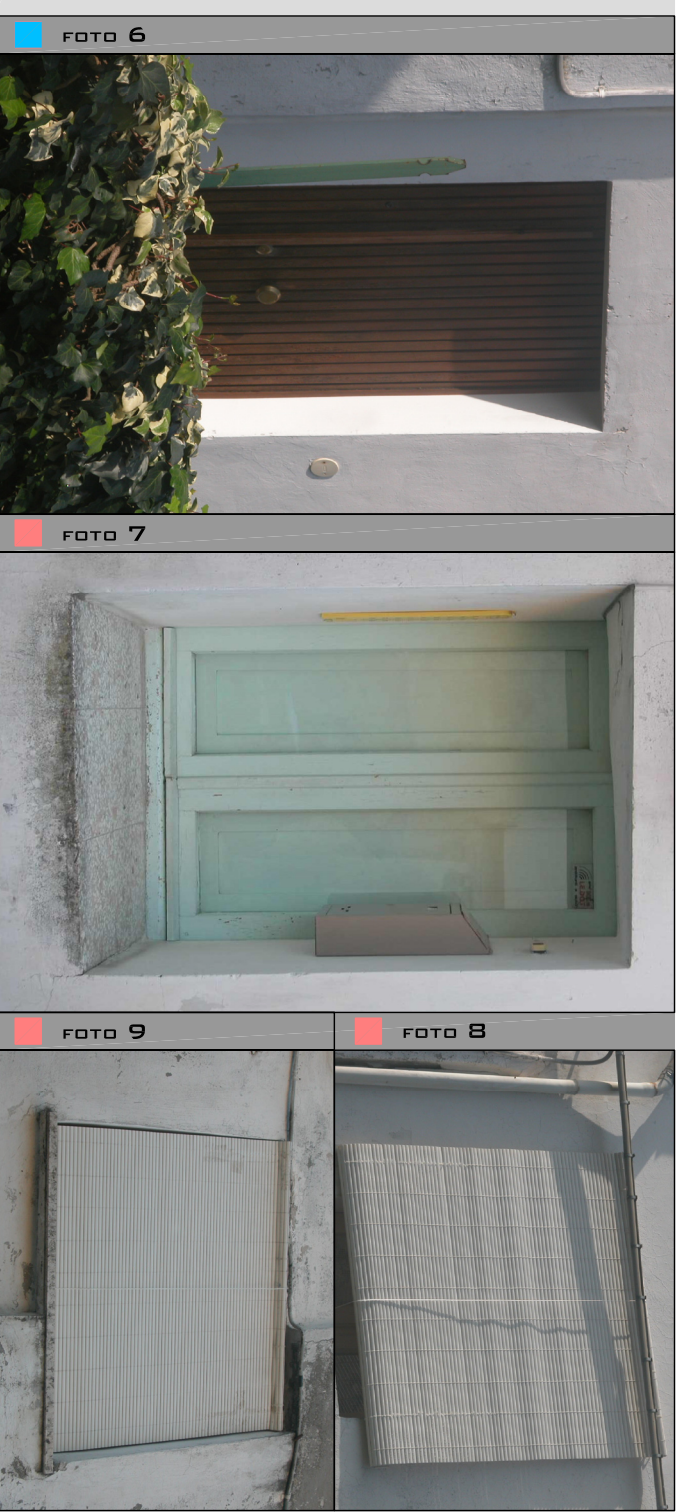

ID.	DESCRIZIONE	FOTO	COBERTURA	MURATURA	PORTE	FINESTRE	STATO DI CONSERVAZIONE GENERALE

**SCHEDE TECNICHE**

**DOCUMENTAZIONE FOTOGRAFICA**