COMUNE DI MACERATA

PROVINCIA DI MACERATA

PIANO DI RECUPERO DI "VILLA FICANA"

ADEGUATO ALLA LUCE DEL VINCOLO APPOSTO DALLA SOPRINTENDENZA E DELLE LINEE GUIDA DETTATE DAL COMITATO SCIENTIFICO

PROGETTISTI

ARCH. ANNA PAOLA CONTI

MAGHMA 04 ARCHITETTI
ANTONIO PAGNANELLI
PAOLO ORLANDI
MARTA MASSETANI
PASQUALE RINALDI
EMANUELE ZIPPILLI

TAV 22/A

SCHEDA DI RILEVAMENTO PARTICELLA 243:
IDENTIFICAZIONE DELLA UNITÀ EDILIZIA

DATA	REV.	ID. FILE		SCALA
25.11.04	001			-

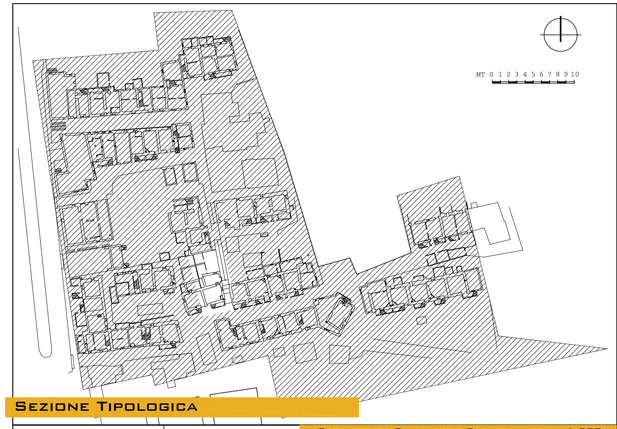

SEZIONE TIPOLOGICA

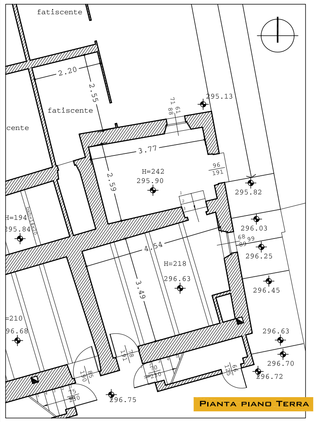

PIANTA PIANO TERRA

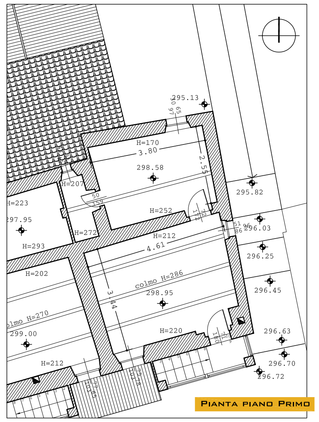

PIANTA PIANO PRIMO

PROSPETTO SUD

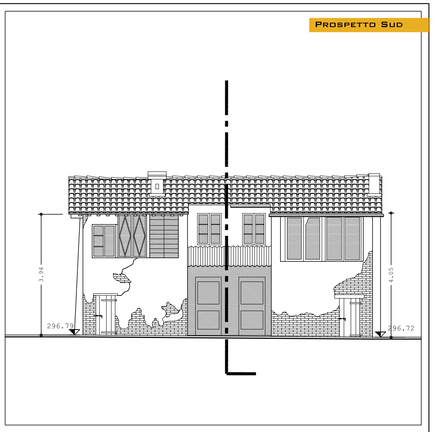

ESTRATTO DA PLANIMETRIE CATASTALI, SCALA 1:200

DATI CATASTALI		DATI DIMENSIONALI	
FOGLIO	65	N. UNITÀ ELEMENTARI AGGREGATE	1+AMPLIAMENTO
PARTICELLA	243	DIMENSIONI UNITÀ ELEMENTARI	ML 4,54X3,49
DATI TIPOLOGICI		ALTEZZA PIANO TERRA	MIN. ML 2,18 MAX ML 2,42
POSIZIONE NELL'AGGREGATO	DI TESTA	ALTEZZA PIANO PRIMO	MIN. ML 1,70 MAX ML 2,86
DATI SCALA	ESTERNA, CHIUSA CON MURATURA E INFISSI LIGNEI	DIMENSIONI SUPERFETAZIONI	ML 2,20X2,55 NON RILEVABILE
NUMERO PIANI	2	ALTEZZE SUPERFETAZIONI	NON RILEVABILI

ESTRATTO DA PLANIMETRIA CATASTALE, SCALA 1:1000

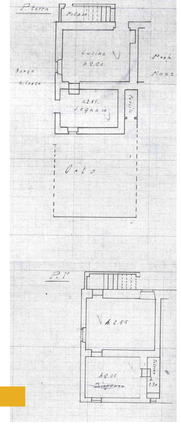

UBICAZIONE E TIPOLOGIA

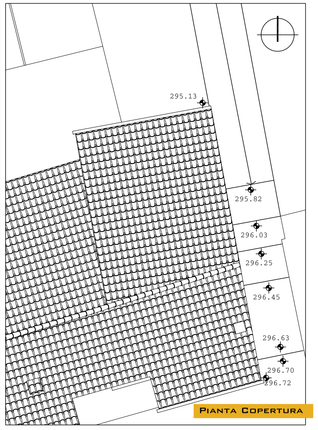

PIANTA COPERTURA

PROSPETTO NORD

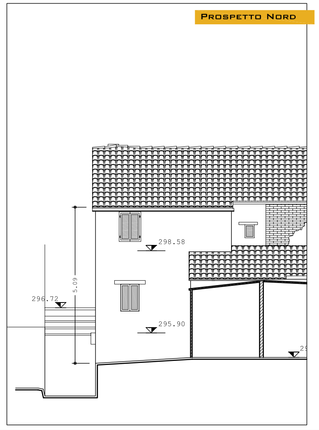

PROSPETTO EST

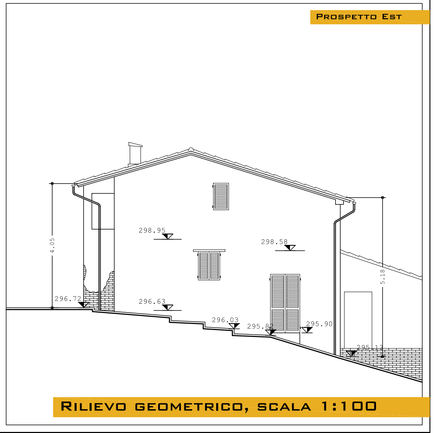

RILIEVO GEOMETRICO, SCALA 1:100

DOCUMENTAZIONE FOTOGRAFICA GENERALE