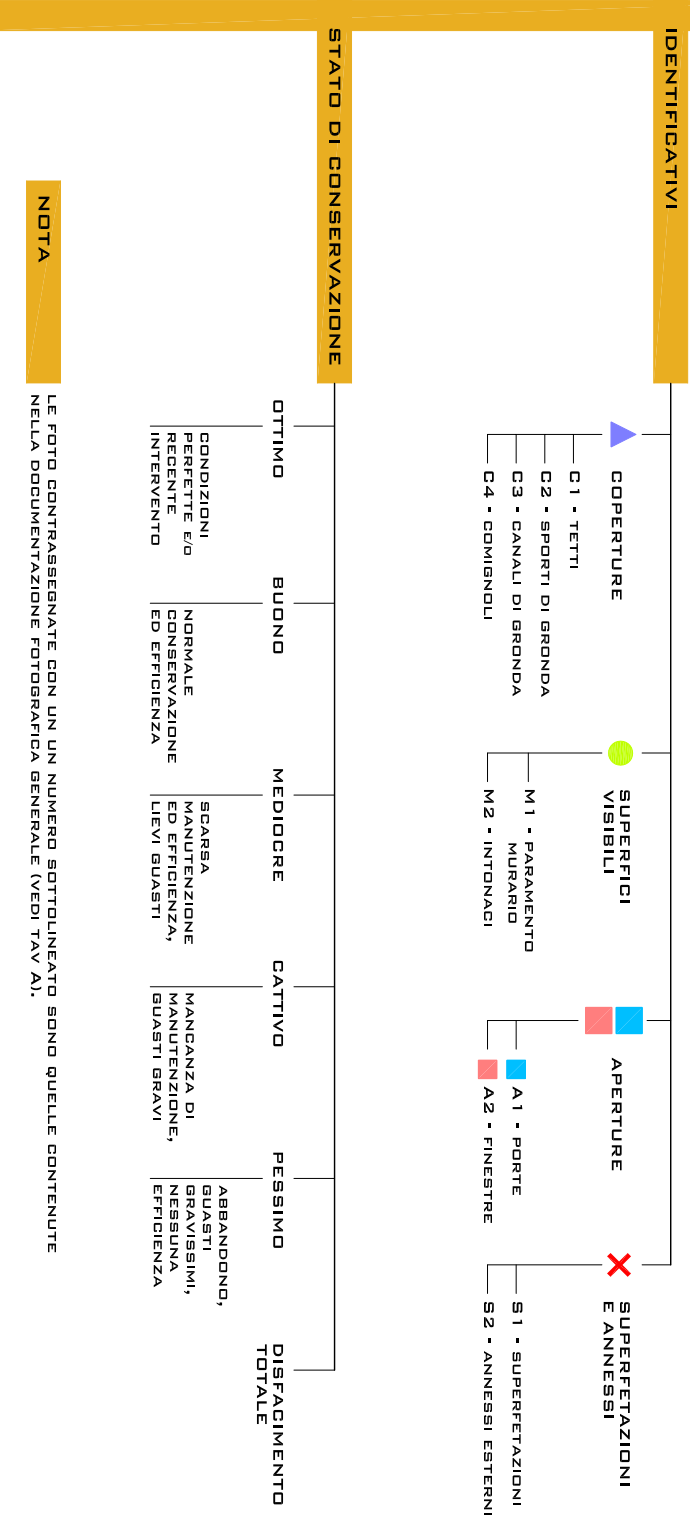


SCHEDA DI RILEVAMENTO: CATALOGAZIONE E DESCRIZIONE DELLE FINITURE ESTERNE

LE FOTO CONSERVATE CON UN NUMERO SOTTOLINEATO SONO QUELLE CONSERVATE NEL SISTEMA "COMUNE MACERATA" (V. AV. 2)

COMUNE DI MACERATA

PROVINCIA DI MACERATA

PIANO DI RECUPERO DI "VILLA FIGANA"

ADEGUATO ALLA LUCE DEL VINCOLO APPOSTO DALLA SOPRINTENDENZA E DELLE LINEE GUIDA DETTATE DAL COMITATO SCIENTIFICO



PROGETTISTI
ARCH. ANNA PAOLA CONTI
MAGHMA 04 ARCHITETTI
 PAOLO DELANDI
 MARTA MASSETANI
 PASQUALE RINALDI
 EMANUELE ZIPPIALI

TAV 23/B

SCHEDA DI RILEVAMENTO PARTICELLA 238/1-2-3:
 CATALOGAZIONE E DESCRIZIONE DELLE FINITURE

DATA	REV.	ID. FILE	SCALA
25.11.04	001		

COBERTURE

ID.	DESCRIZIONE	FOTO	TIPOLOGIA	STATO DI CONSERVAZIONE
C1.1	COPERTURA COMPONIBILI (TETTI IN CEMENTO E STUCCO)		TETTI A DUE FALDE	PESSIMO
C2.1	SPICCHI DI GRONDA PROGETTO		CONNICE IN LATERIZIO CON ELEMENTI IN CEMENTO MASSICCIO	MEDIOCRE
C2.2	SPICCHI DI GRONDA PROGETTO		LATERIZI SU TRAVERTI LIGNI	MEDIOCRE
C2.3	SPICCHI DI GRONDA PROGETTO EST		CONNICE IN C/28	MEDIOCRE
C3.1	CANALI DI GRONDA PROGETTO		ELEMENTI IN LAMIERA	CATTIVO
C3.2	CANALI DI GRONDA PROGETTO EST		/	CATTIVO




SUPERFICI VISIBILI

1. LA DIFFERENZIAZIONE ADOPTATA FA RIFERIMENTO ALL'USO DI PRODUZIONE DEL LATERIZIO CHE PUO' ESSERE MODERNA O PREINDUSTRIALE

IDENTIFICATIVO	POSIZIONE	FOTO	TIPO DI PAVIMENTO	TIPO DI PISA IN OPERA	EV.	STATO DI CONSERVAZIONE
M1.1A	PROGETTO		INQUADRI IN LATERIZIO A PIANI REGOLARI	PRESENZA DI ORTOBASTI	NON VISIBILE	CATTIVO
M1.1B	PROGETTO		MURATURA IN TERRA	/	/	/
M1.1C	PROGETTO		MURATURA IN LATERIZIO A PIANI REGOLARI	NON VISIBILE	NON VISIBILE	MEDIOCRE
M1.1D	PROGETTO		MURATURA IN LATERIZIO A PIANI REGOLARI	/	NON VISIBILE	MEDIOCRE
M1.2	PROGETTO		MURATURA IN TERRA	/	/	DISAGGIAMENTO TOTALE

IDENTIFICATIVO	POSIZIONE	FOTO	TIPOLOGIA	STATO DI CONSERVAZIONE
M2.1A	PROGETTO		INTONACO DI CALCE	PESSIMO
M2.1B	PROGETTO		ASSIEME	/
M2.2	PROGETTO		INTONACO DI CALCE	CATTIVO
M2.3	PROGETTO		INTONACO DI CALCE	PESSIMO

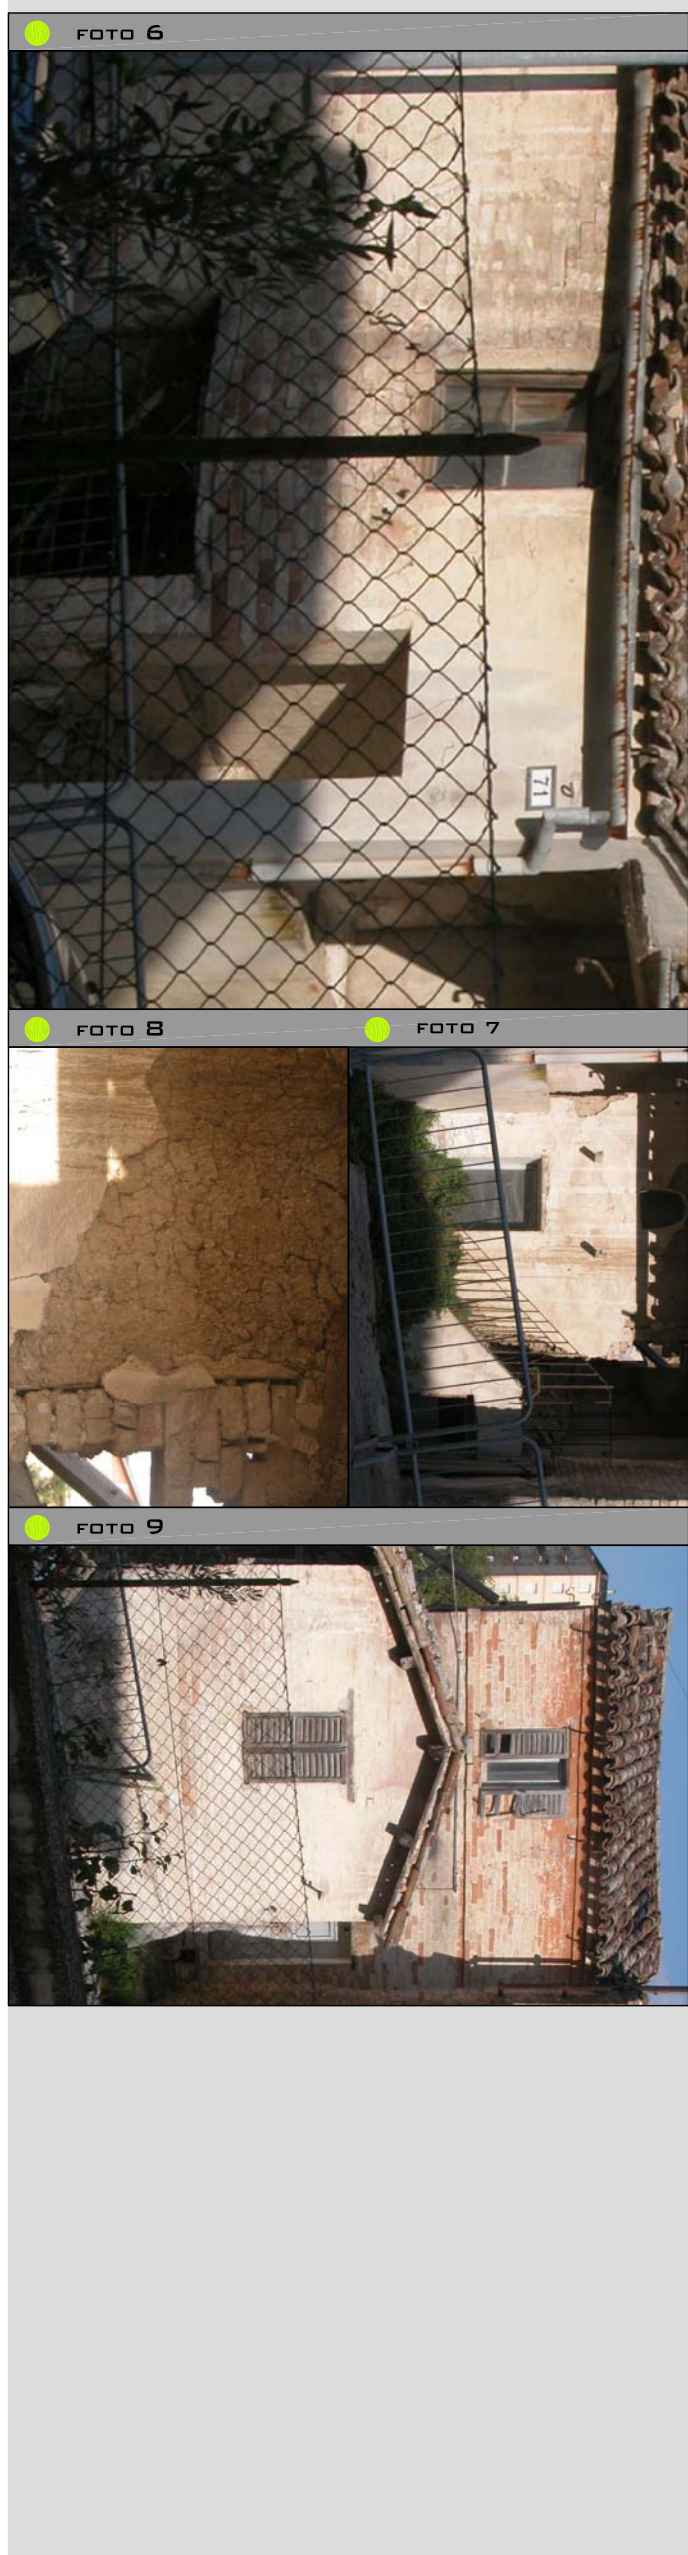


APERTURE

ID.	DESCRIZIONE	DIMEN. (CM)	TIPO ARCHITRAVE	SPALLETTE	DAVANZALE	TIPO DI INTORNO	STATO DI CONSERVAZIONE DELL'INTORNO
A1.1	INTESSO	163X198	10	LIGNED	LATERIZIO	/	/
A1.2	INTESSO	BOX160	7	LIGNED	NON VISIBILE	PORTA IN LEGNO	CATTIVO
A1.3	INTESSO	65X175	12	LIGNED	LATERIZIO	PORTA IN LEGNO	PESSIMO
A1.4	INTESSO	54X60	12	LIGNED	NON VISIBILE	PORTA IN LEGNO	CATTIVO
A1.5	INTESSO	72X65	11	LIGNED	TERRA	PORTA IN LEGNO	CATTIVO
A1.6	INTESSO	BOX190	12	LIGNED	LATERIZIO	PORTA IN LEGNO A PANNELLI INCASSATI	PESSIMO
A1.7	INTESSO	BOX180	12	LIGNED	LATERIZIO	PORTA IN LEGNO A PANNELLI INCASSATI	PESSIMO
A1.8	INTESSO	BOX177	13	LIGNED	LATERIZIO	PORTA IN LEGNO A PANNELLI INCASSATI	CATTIVO
A2.1	INTESSO	70X85	10	LIGNED	LATERIZIO	NON VISIBILE	PESSIMO
A2.2	INTESSO	66X102	14	LIGNED	LATERIZIO	NON VISIBILE	CATTIVO



SUPERFETAZIONI E ANNESSI

ID.	DESCRIZIONE	FOTO	COBERTURA	MURATURA	PORTE	FINESTRE	STATO DI CONSERVAZIONE GENERALE

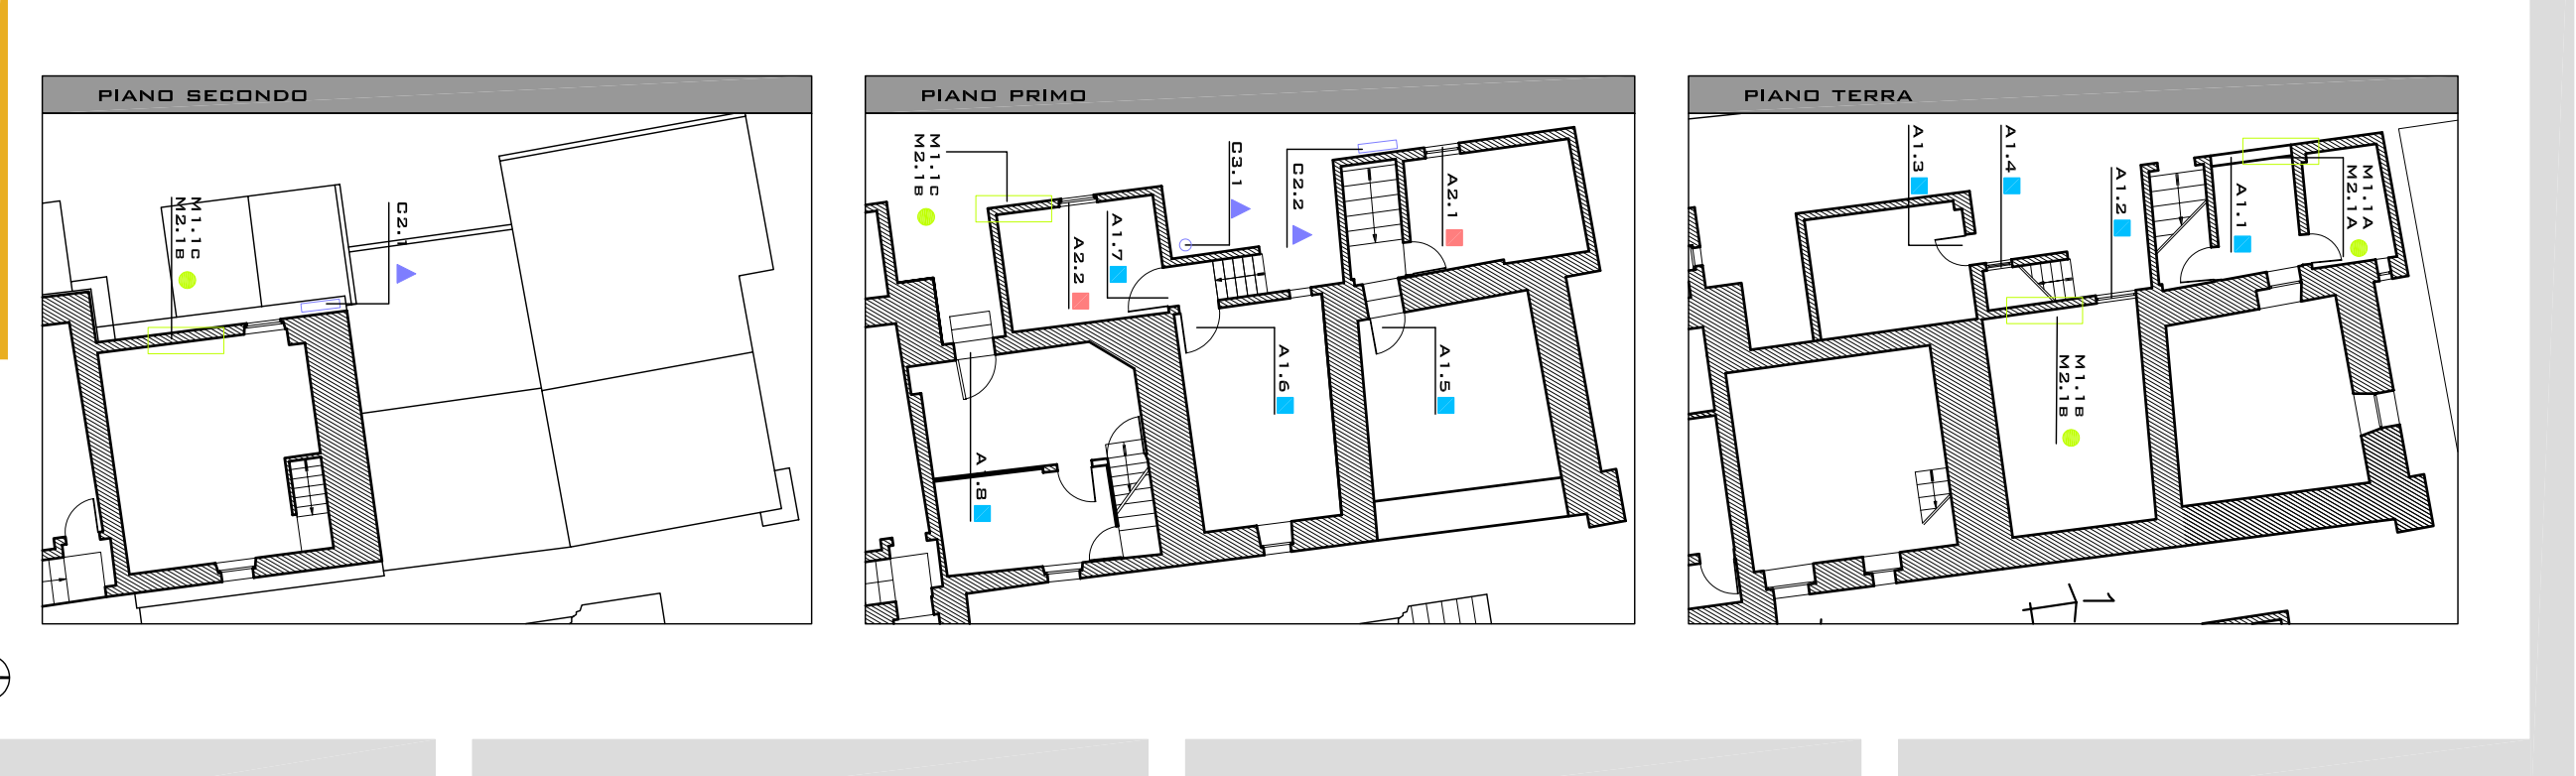

SCHEDE TECNICHE

DOCUMENTAZIONE FOTOGRAFICA