COMUNE DI MACERATA

PROVINCIA DI MACERATA

PIANO DI RECUPERO DI "VILLA FICANA"

ADEGUATO ALLA LUCE DEL VINCOLO APPOSTO DALLA SOPRINTENDENZA E DELLE LINEE GUIDA DETTATE DAL COMITATO SCIENTIFICO

PROGETTISTI

ARCH. ANNA PAOLA CONTI

MAGHMA 04 ARCHITETTI
ANTONIO PAGNANELLI
PAOLO ORLANDI
MARTA MASSETANI
PASQUALE RINALDI
EMANUELE ZIPPILLI

TAV 26/A

SCHEDA DI RILEVAMENTO PARTICELLA 252: IDENTIFICAZIONE DELLA UNITÀ EDILIZIA

DATA	REV.	ID. FILE		SCALA
25.11.04	001			-

SEZIONE TIPOLOGICA

DATI CATASTALI		DATI DIMENSIONALI	
FOGLIO	65	N. UNITÀ ELEMENTARI AGGREGATE	2 + AMPLIAMENTO
PARTICELLA	252	DIMENSIONI UNITÀ ELEMENTARI	ML 4,01x4,50 ML 3,97x4,27
DATI TIPOLOGICI		ALTEZZA PIANO TERRA	ML 2,28
POSIZIONE NELL'AGGREGATO	DI TESTA	ALTEZZA PIANO PRIMO	MIN. ML 1,96 MAX ML 3,09
DATI SCALA	INTERNA	DIMENSIONI SUPERFETAZIONE E ANNESSI	ML 3,27x1,11 ANNESSI NON RILEVATI
NUMERO PIANI	2	ALTEZZA SUPERFETAZIONE	ML 2,05

ESTRATTO DA PLANIMETRIA CATASTALE, SCALA 1:1000

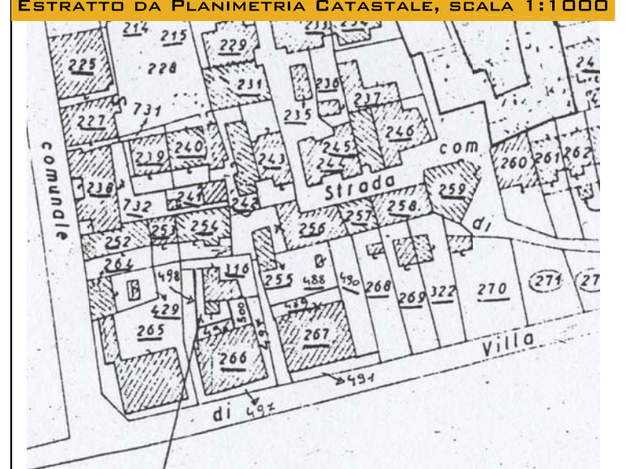

ESTRATTO DA PLANIMETRIE CATASTALI, SCALA 1:200

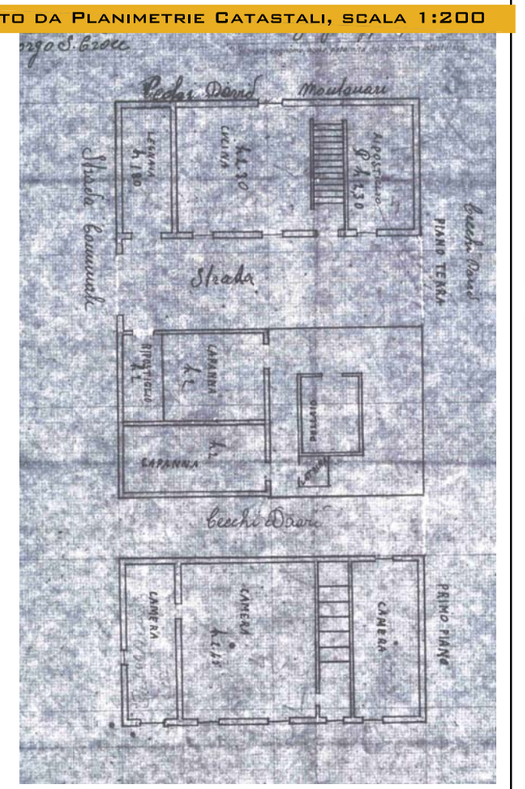

UBICAZIONE E TIPOLOGIA

PIANTA PIANO TERRA

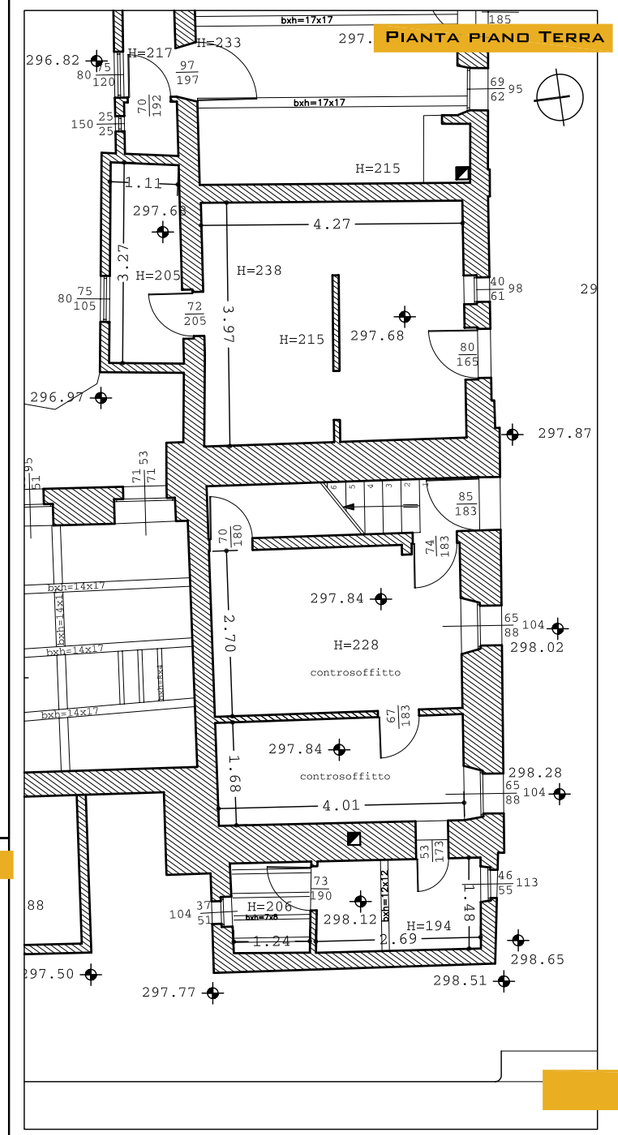

PIANTA PIANO PRIMO

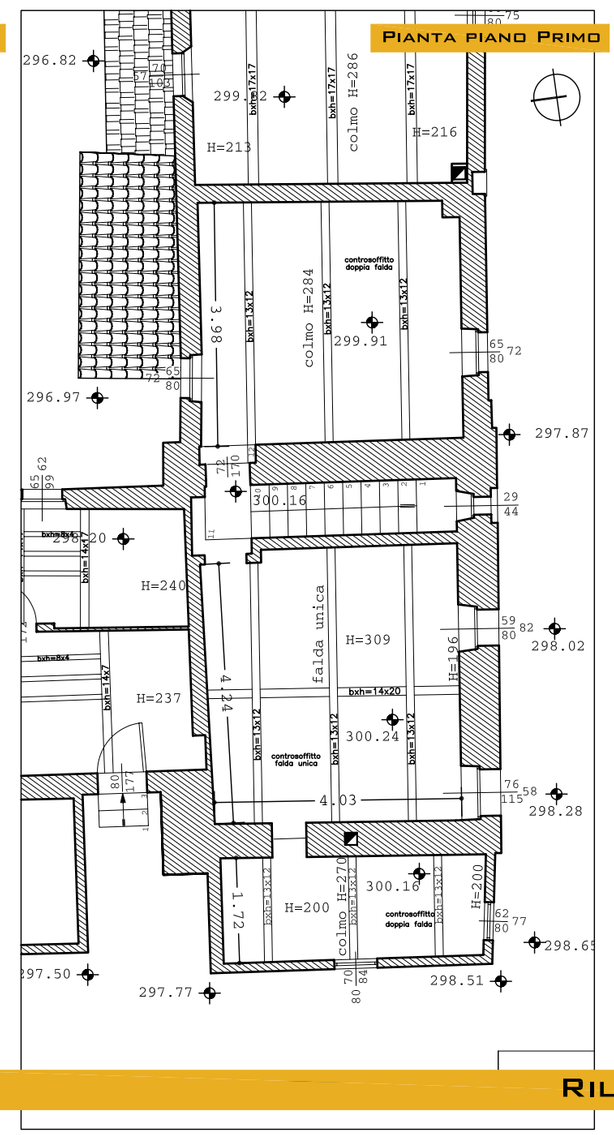

PIANTA COPERTURA

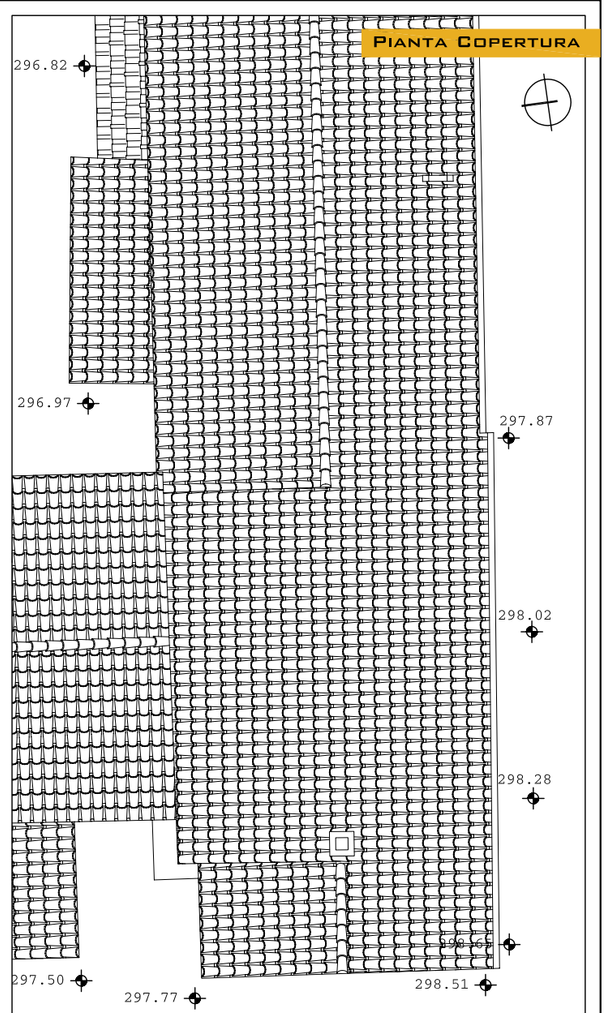

RILIEVO GEOMETRICO, SCALA 1:100

PROSPETTO OVEST

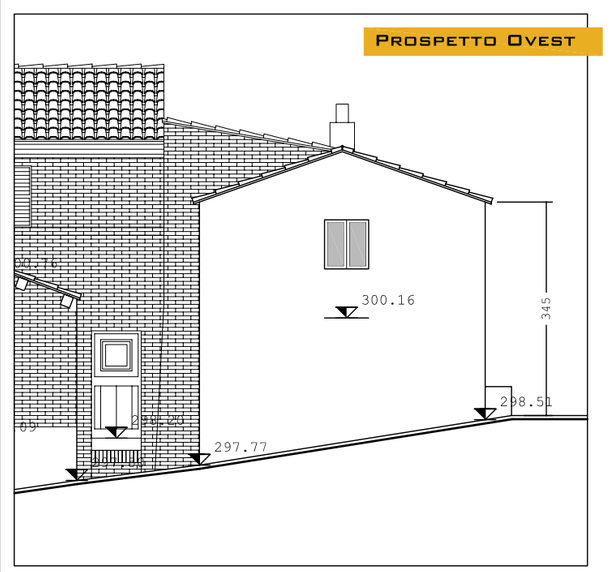

PROSPETTO EST

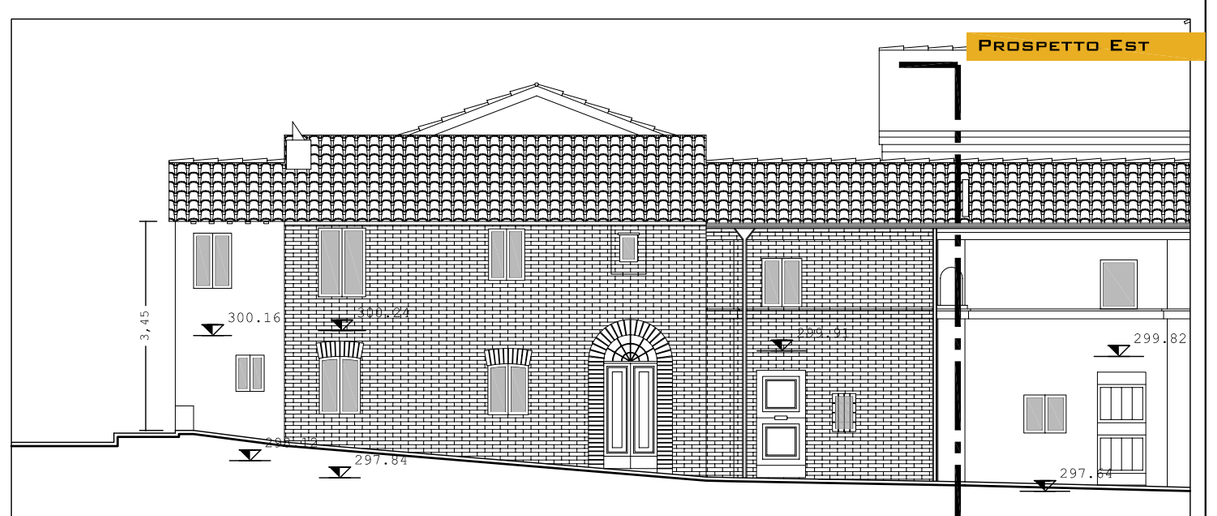

DOCUMENTAZIONE FOTOGRAFICA GENERALE